



PLANRITNING

CM02 ca: 120 kvm

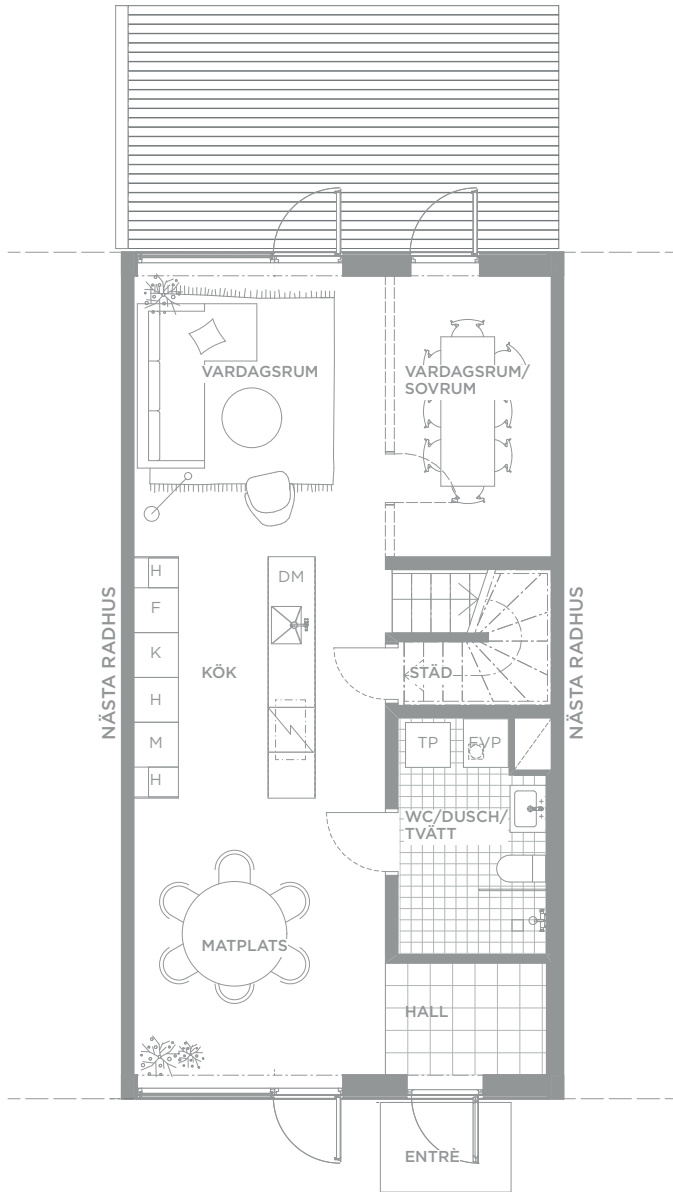

ENTRÉPLAN

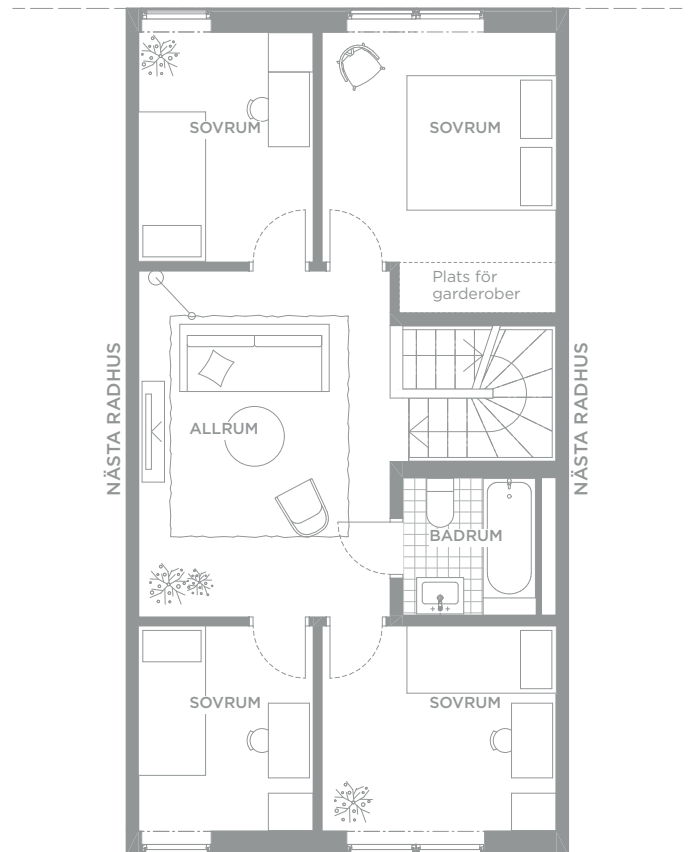

ÖVRE PLAN



FÖRKLARINGAR

- | | | | |
|-----|--------------------|----|---|
| K | Integrerad kyl | H | Högsåp |
| F | Integrerad frys | DM | Integrerad diskmaskin |
| TP | Tvättpelare | M | Förberett för fristående mikro i högsåp |
| FVP | Frånluftsvärmepump | | |

INREDNINGSVÄL

- Illustration av möblering ingår ej

- Entréplan: Sovrum


Rumshöjd är ca 2 500 mm. Möblering är endast illustrativ samt klinkergolvets utseende i hall, wc och badrum. Till varje radhus hör ett kallförråd på ca 8 kvm. Invändig yta ca 7 kvm.

Reservation för eventuella ändringar och tryckfel förbehålls.


Waldemarson Arkitekter

PANGHUS

RADHUS CM02

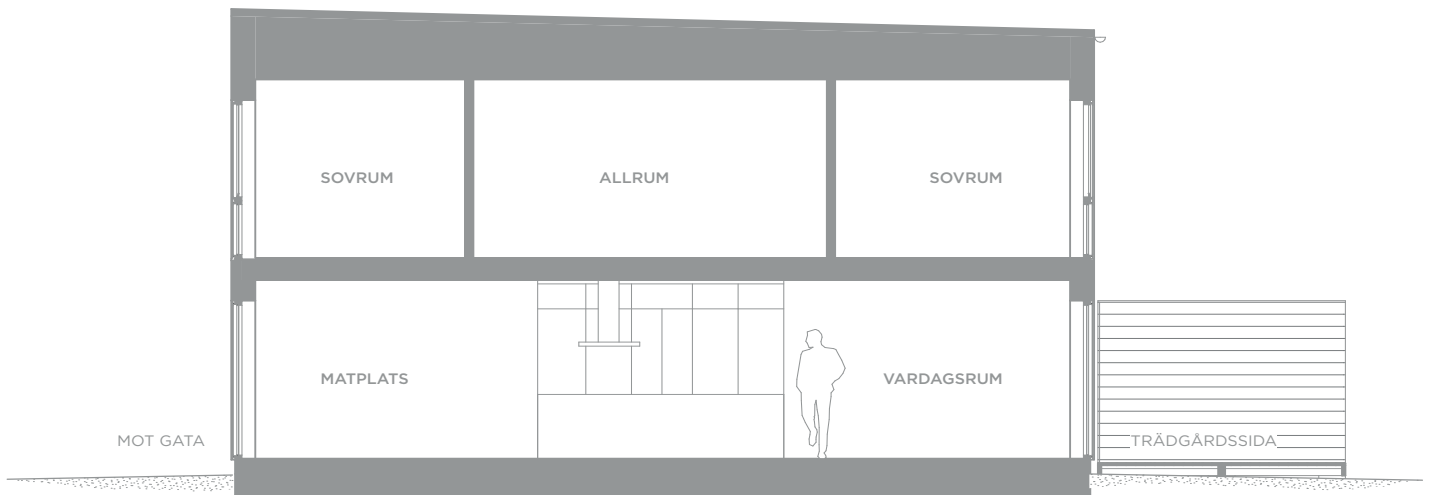


FASAD MOT GATA

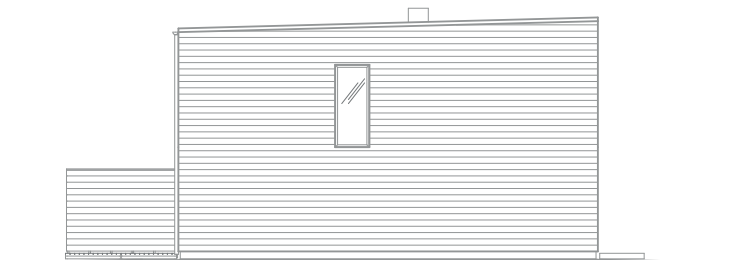

VÄNSTER GAVEL



FASAD MOT TRÄDGÅRD

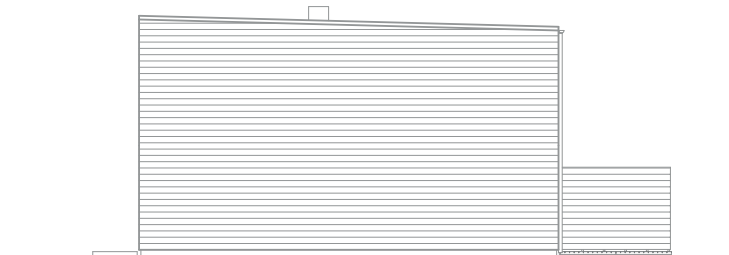

HÖGER GAVEL