




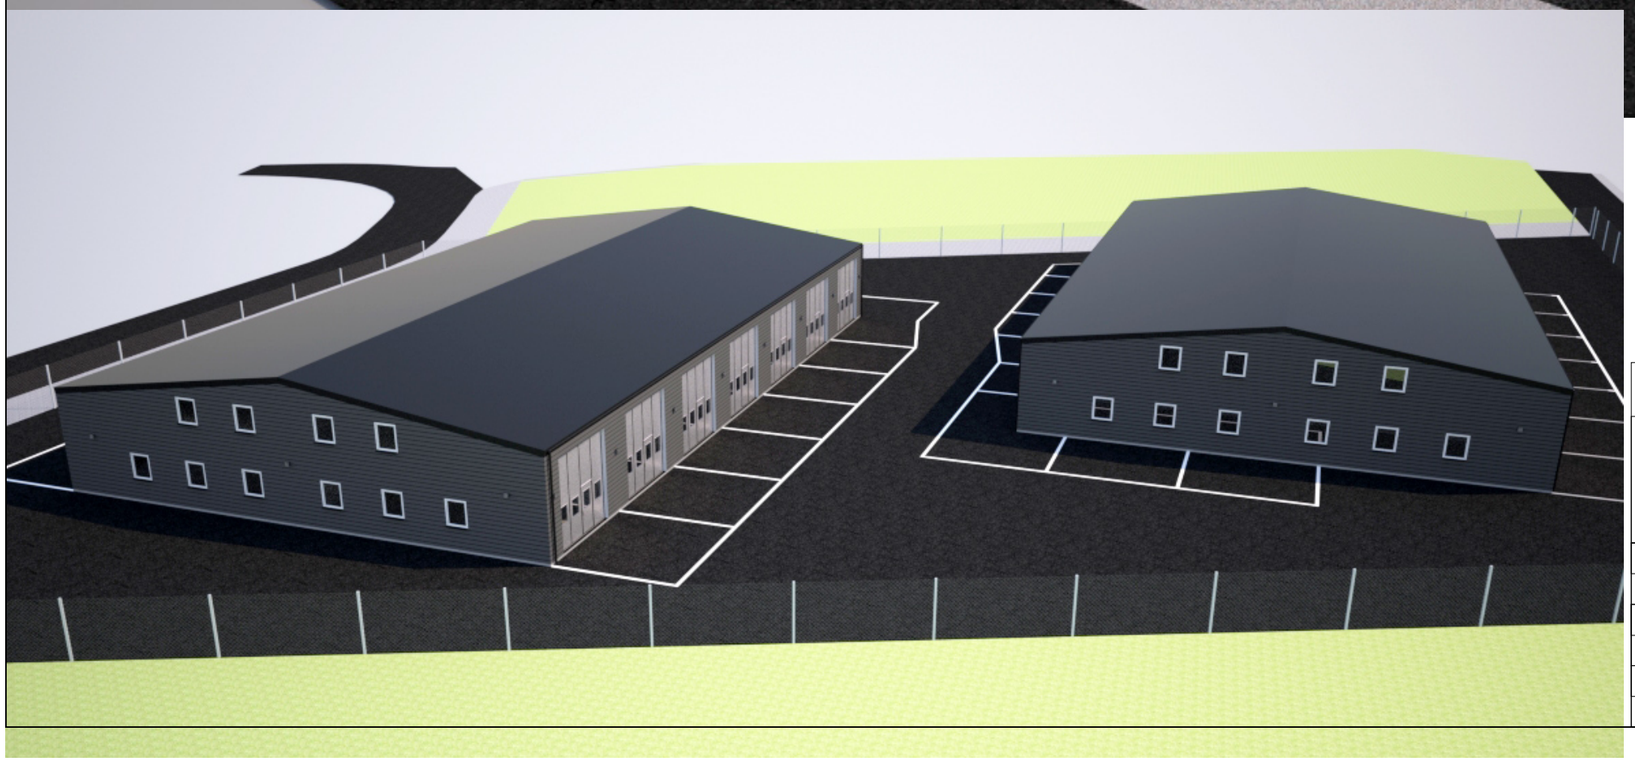

BYGGLOVSHANDLING			**3D Illustration**	
			Avgasröret 1 , Ystad kommun Silvergatan xx Nybyggnation av hall	
	A	Jacob Lindvall	Datum 13 April 2021	Granskad av Jonas Karlsson
	K			
	E		Luminate Sven Grathes väg 1A, 271 53 Ystad Tel: 0739-650 236	
	V			
	VS		Skala A1 Skala A3	
	M			

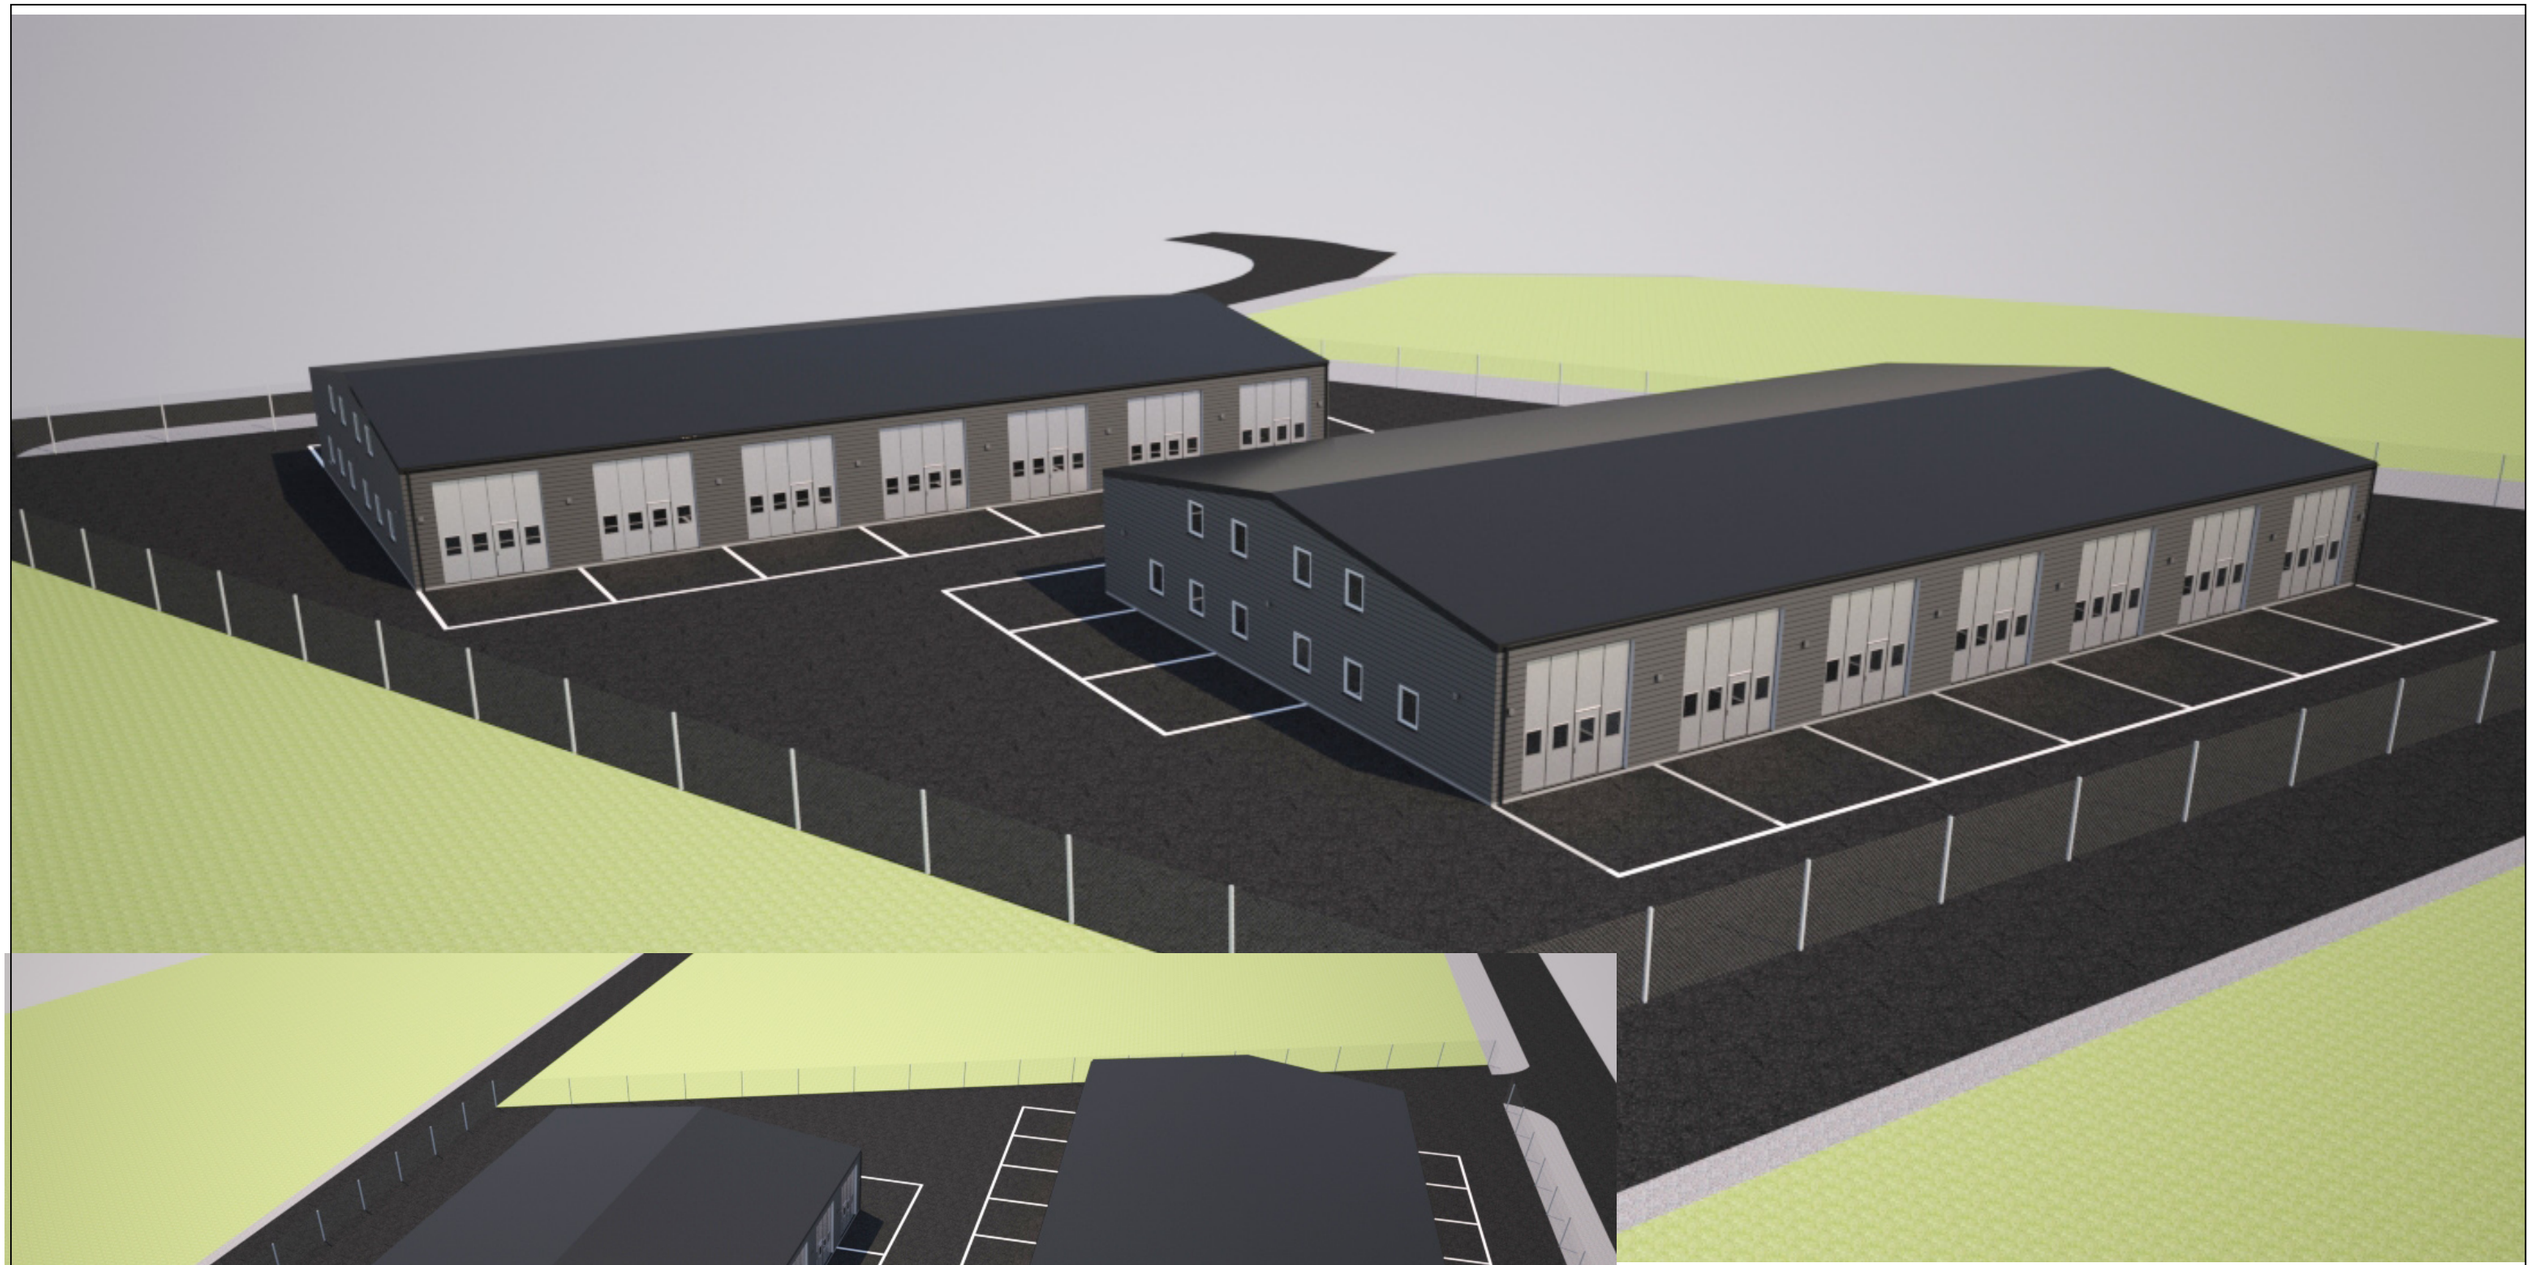

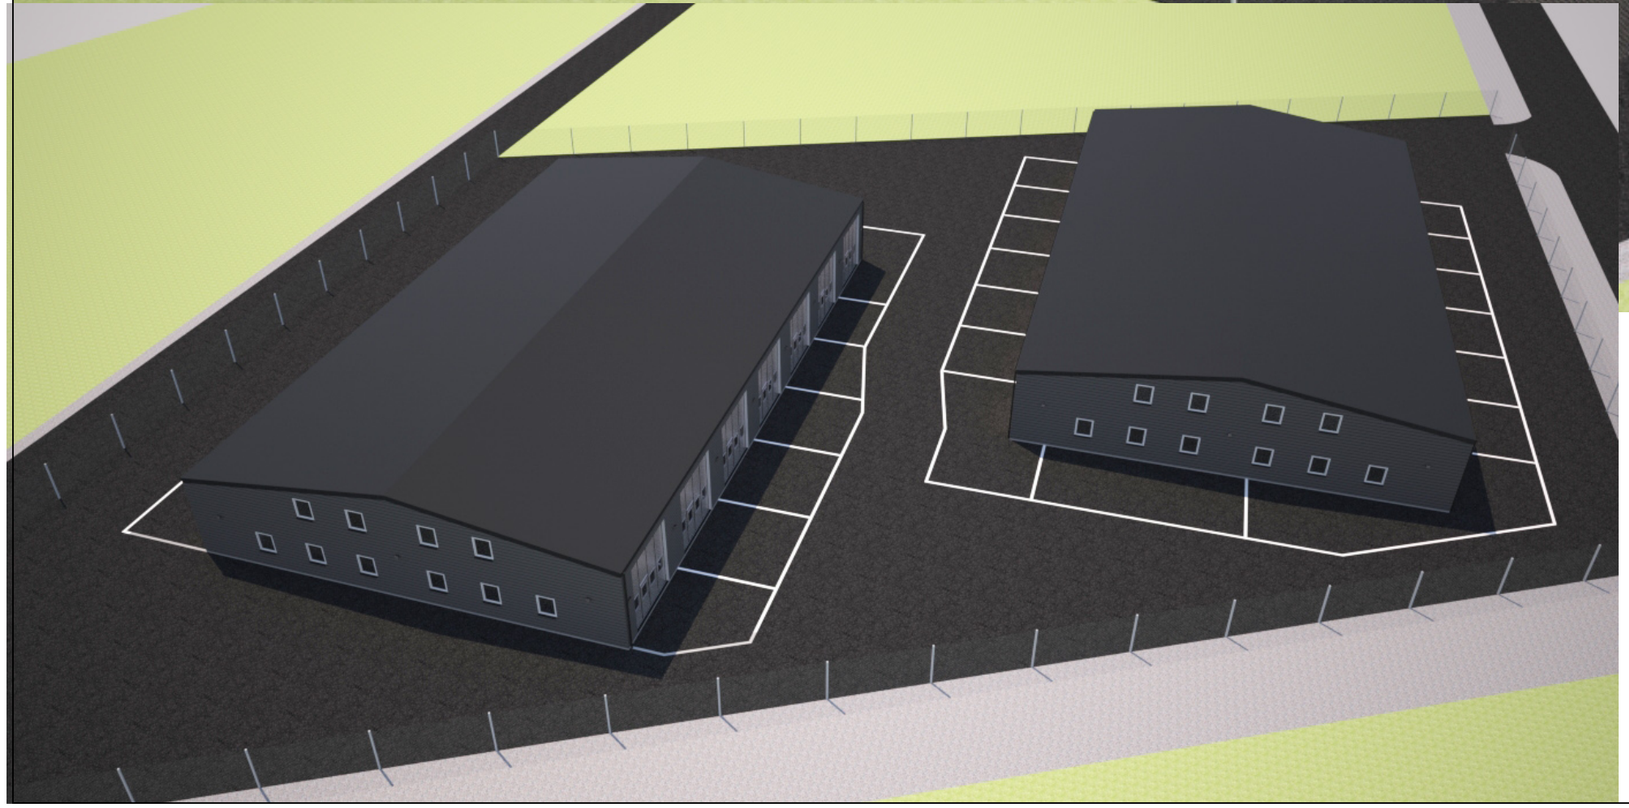


BYGGLOVSHANDLING

3D Illustration

Avgasröret 1 , Ystad kommun
Silvergatan xx


Nybyggnation av hall

	A	Jacob Lindvall	Datum	Granskad av
	K		13 April 2021	Jonas Karlsson
	E		Luminate Sven Grathes väg 1A, 271 53 Ystad Tel: 0739-650 236	
	V			
	VS		Skala A1 Skala A3	
	M			

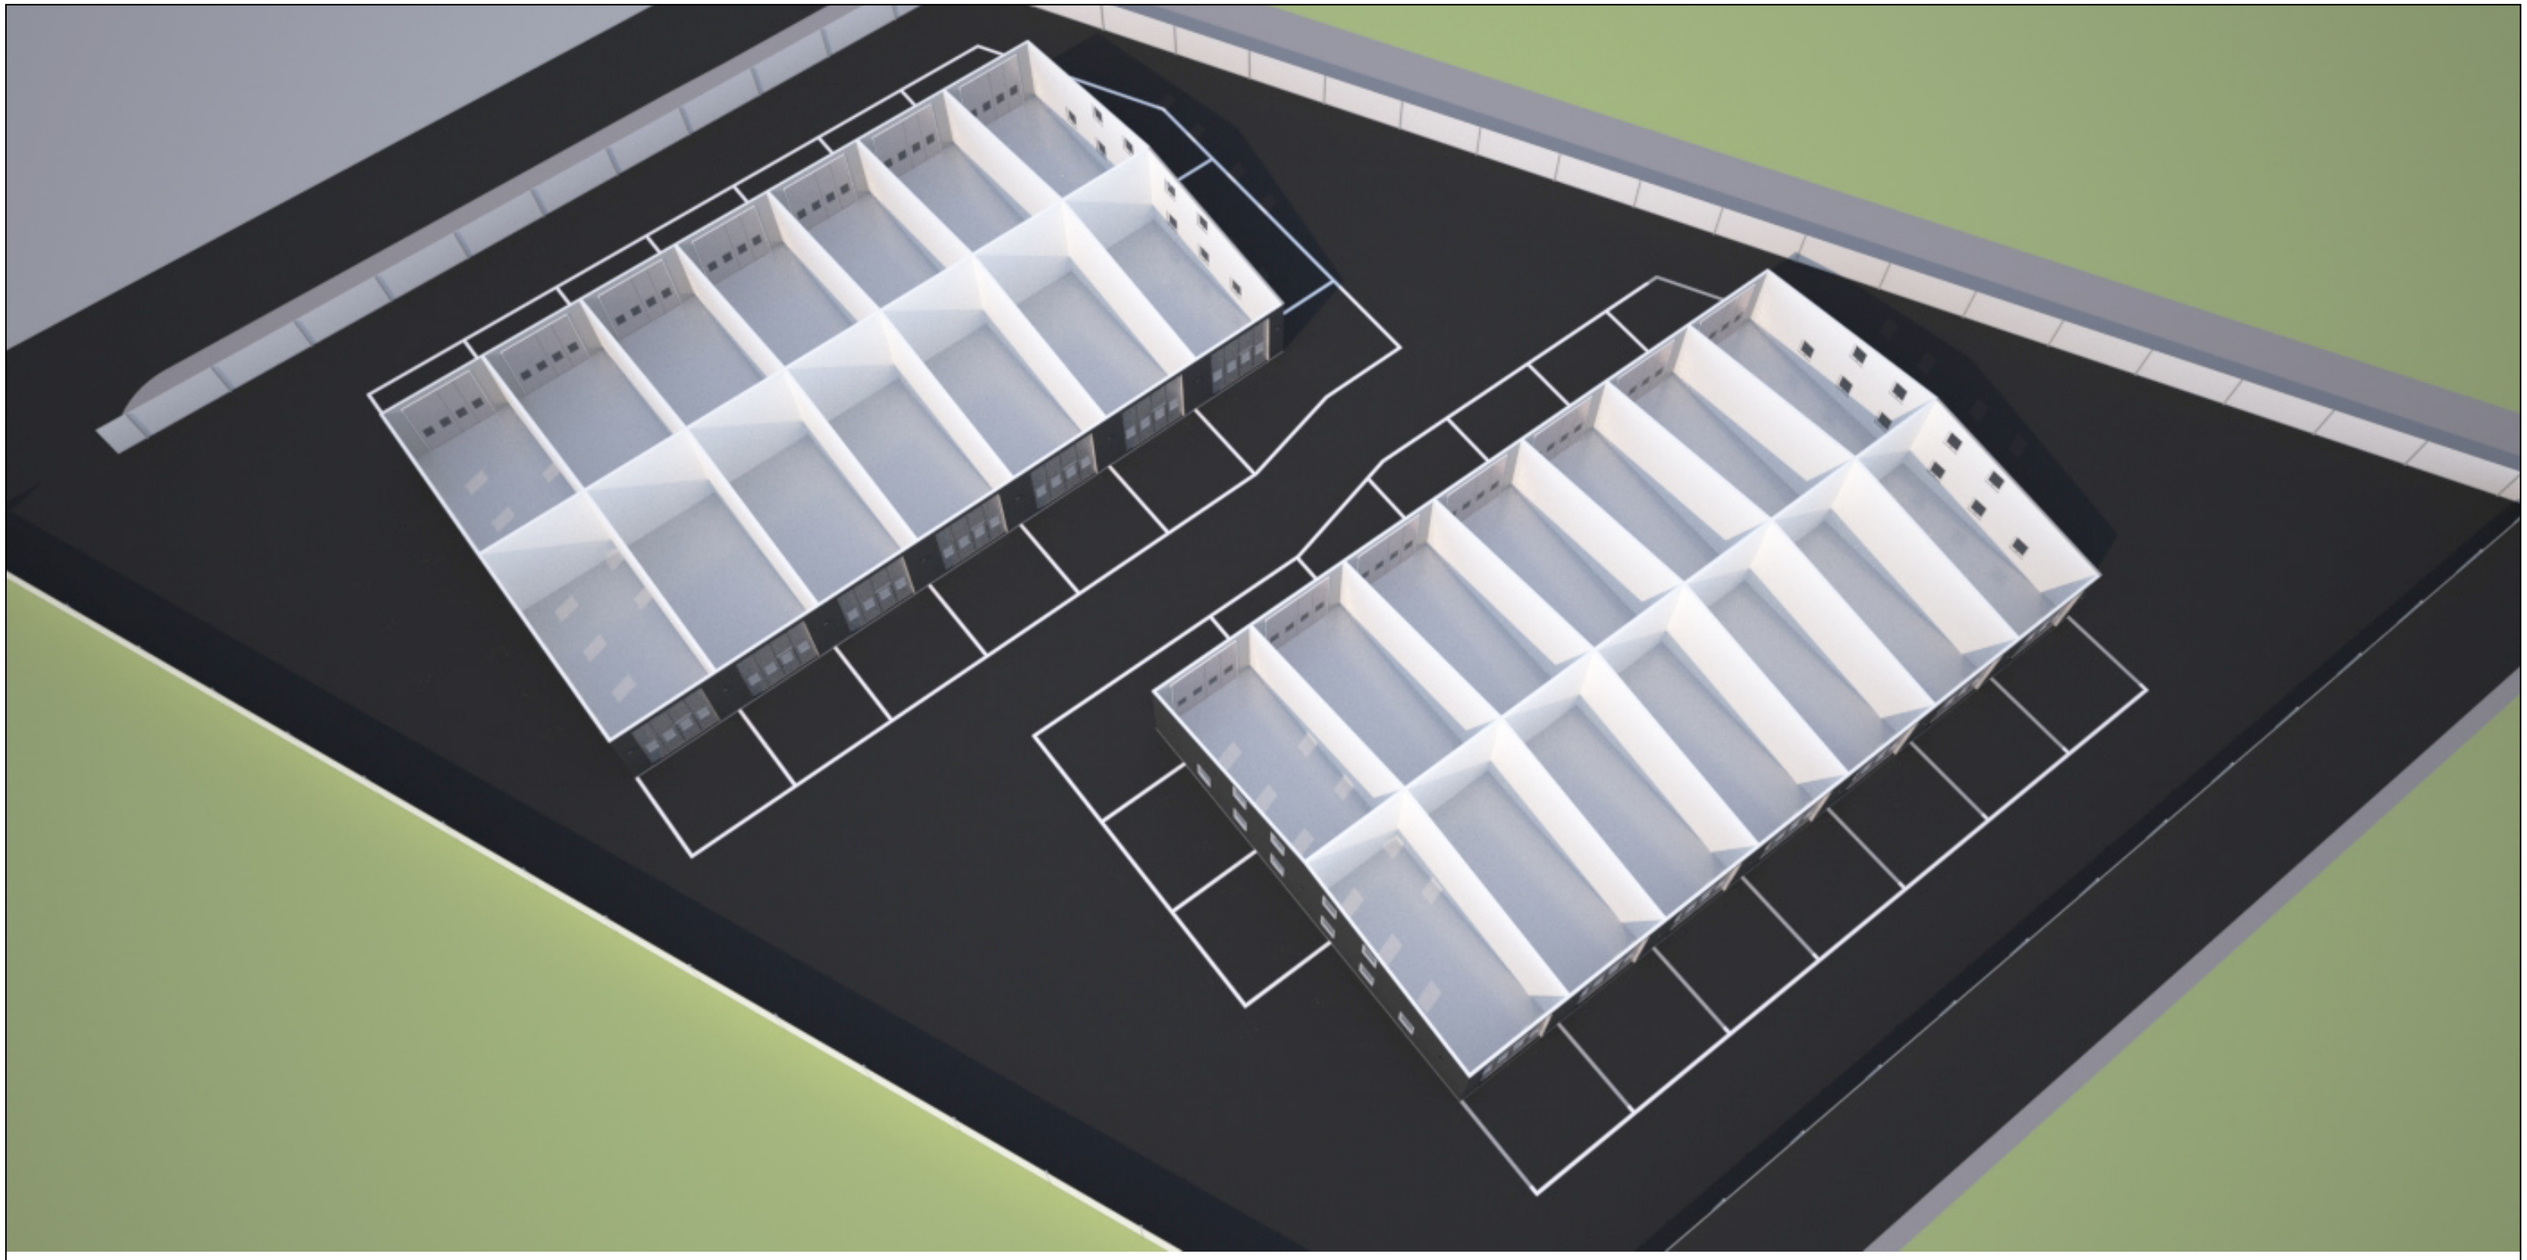

BYGGLOVSHANDLING			**3D Illustration**	
			Avgasröret 1 , Ystad kommun Silvergatan xx Nybyggnation av hall	
	A	Jacob Lindvall	Datum 13 April 2021	Granskad av Jonas Karlsson
	K			
	E		Luminate Sven Grathes väg 1A, 271 53 Ystad Tel: 0739-650 236	
	V			
	VS		Skala A1 Skala A3	
	M			


HALL 1

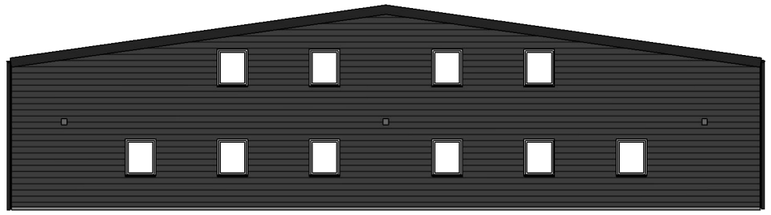

FASAD MOT SYDVÄST



FASAD MOT SYDÖST

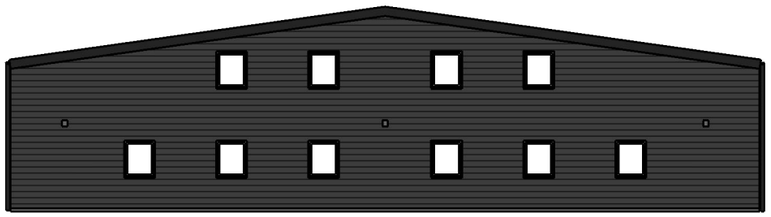

FASAD MOT NORDÖST



FASAD MOT NORDVÄST

00 02 04 06 08 10 1:200 20

BYGGLOVSHANDLING


Fasader Hall 1

Avgasröret 1 , Ystad kommun
Silvergatan xx


Nybyggnation av hall

A	Jacob Lindvall	Datum 13 April 2021 — Granskad av Jonas Karlsson
K		
E		Luminate Sven Grathes väg 1A, 271 53 Ystad Tel: 0739-650 236
V		
VS		Skala A1 Skala A3 1:200
M		


HALL 1

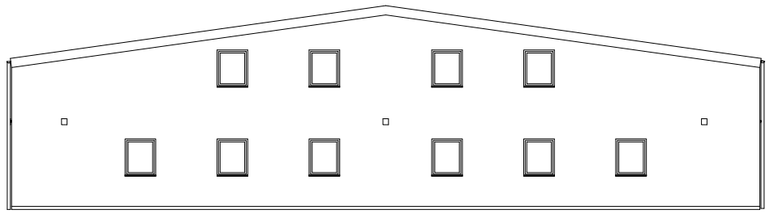


FASAD MOT SYDVÄST

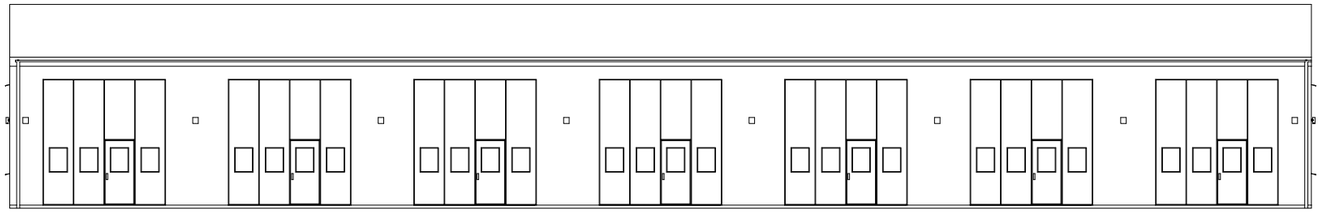

FASAD MOT SYDÖST

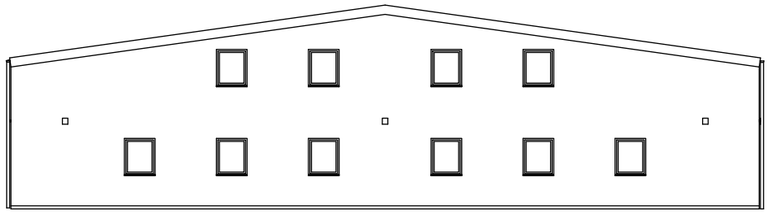

FASAD MOT NORDÖST

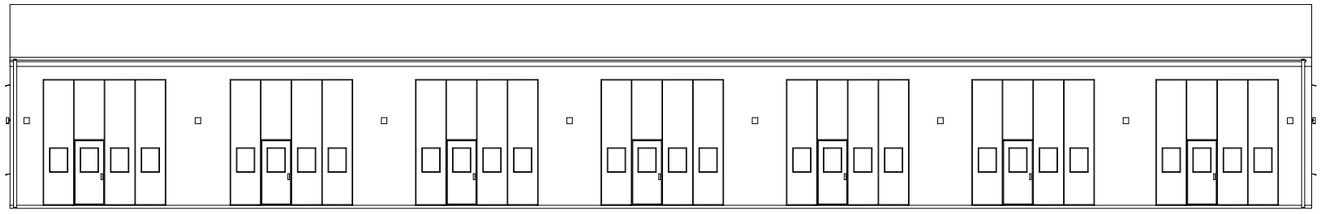

FASAD MOT NORDVÄST

Utvändiga material och kulörer

Fasader	Plåt, mörkgrå
Tak Hall	Papp, svart
Takavvattning	Plåt, svart
Garageportar	Plåt, silver
Fönster	Alu, natur

00 02 04 06 08 10 1:200 20

BYGGLOVSHANDLING

Fasader s/v Hall 1

Avgasröret 1 , Ystad kommun
Silvergatan xx

Nybyggnation av hall


	A	Jacob Lindvall	
	K		
	E		
	V		
	VS		
	M		


Datum 13 April 2021

Granskad av Jonas Karlsson

Luminate
Sven Grathes väg 1A, 271 53 Ystad
Tel: 0739-650 236

Skala A1 Skala A3
1:200

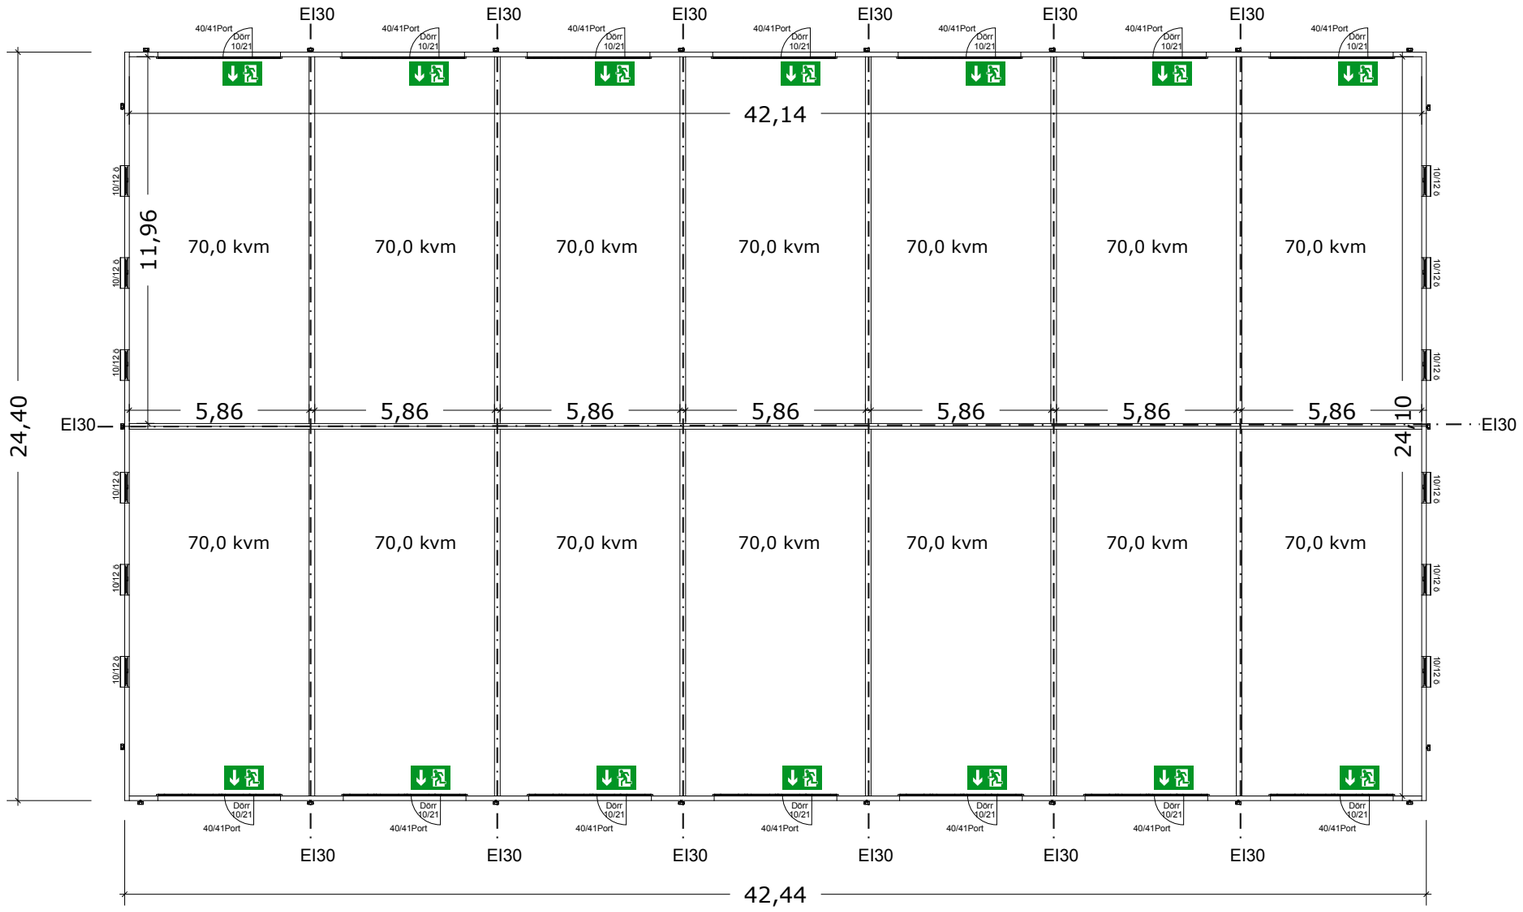


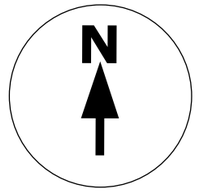

00 02 04 06 08 10 1:200 20

BYGGLOVSHANDLING		**Plan Hall 1**	
		Avgasröret 1 , Ystad kommun Silvergatan xx Nybyggnation av hall	
A	Jacob Lindvall	Datum 13 April 2021	Granskad av Jonas Karlsson
K			
E		Luminate Sven Grathes väg 1A, 271 53 Ystad Tel: 0739-650 236	
V			
VS		Skala A1 Skala A3 1:200	
M			


HALL 2

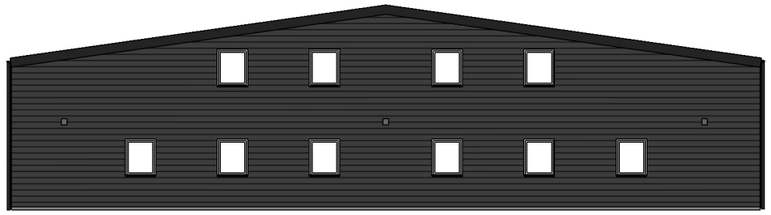

FASAD MOT SYDVÄST



FASAD MOT SYDÖST

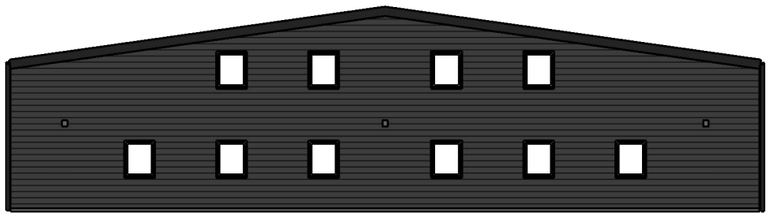

FASAD MOT NORDÖST



FASAD MOT NORDVÄST

00 02 04 06 08 10 1:200 20

BYGGLOVSHANDLING

Fasader Hall 2

Avgasröret 1 , Ystad kommun
Silvergatan xx

Nybyggnation av hall

A	Jacob Lindvall	
K		
E		
V		
VS		
M		


Datum 13 April 2021

Granskad av Jonas Karlsson


Luminate
Sven Grathes väg 1A, 271 53 Ystad
Tel: 0739-650 236

Skala A1 Skala A3 1:200


HALL 2

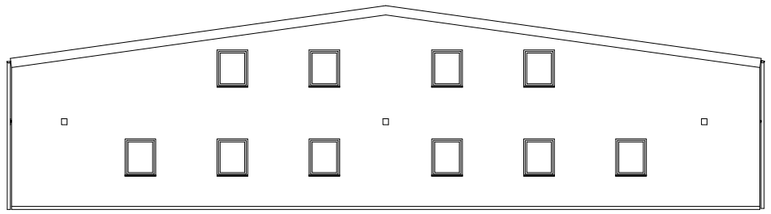


FASAD MOT SYDVÄST

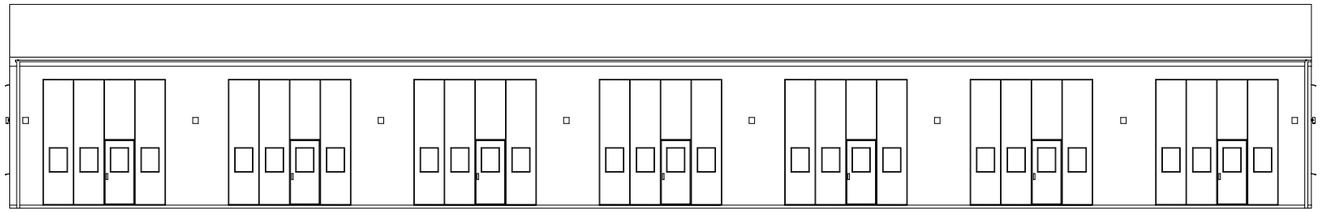

FASAD MOT SYDÖST

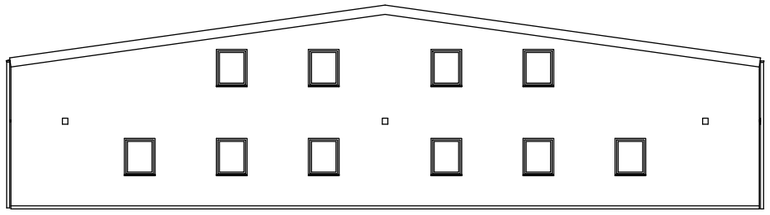

FASAD MOT NORDÖST

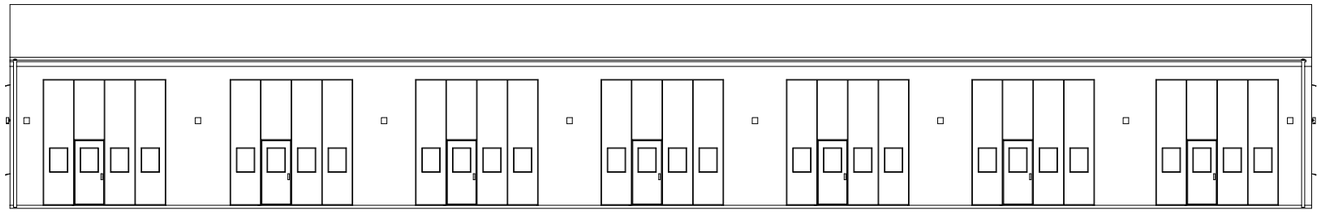

FASAD MOT NORDVÄST

Utvändiga material och kulörer

Fasader	Plåt, mörkgrå
Tak Hall	Papp, svart
Takavvattning	Plåt, svart
Garageportar	Plåt, silver
Fönster	Alu, natur

00 02 04 06 08 10 1:200 20

BYGGLOVSHANDLING

Fasader s/v Hall 2

Avgasröret 1 , Ystad kommun
Silvergatan xx

Nybyggnation av hall


	A	Jacob Lindvall	
	K		
	E		
	V		
	VS		
	M		

Datum 13 April 2021

Granskad av Jonas Karlsson


Luminate
Sven Grathes väg 1A, 271 53 Ystad
Tel: 0739-650 236

Skala A1 Skala A3
1:200

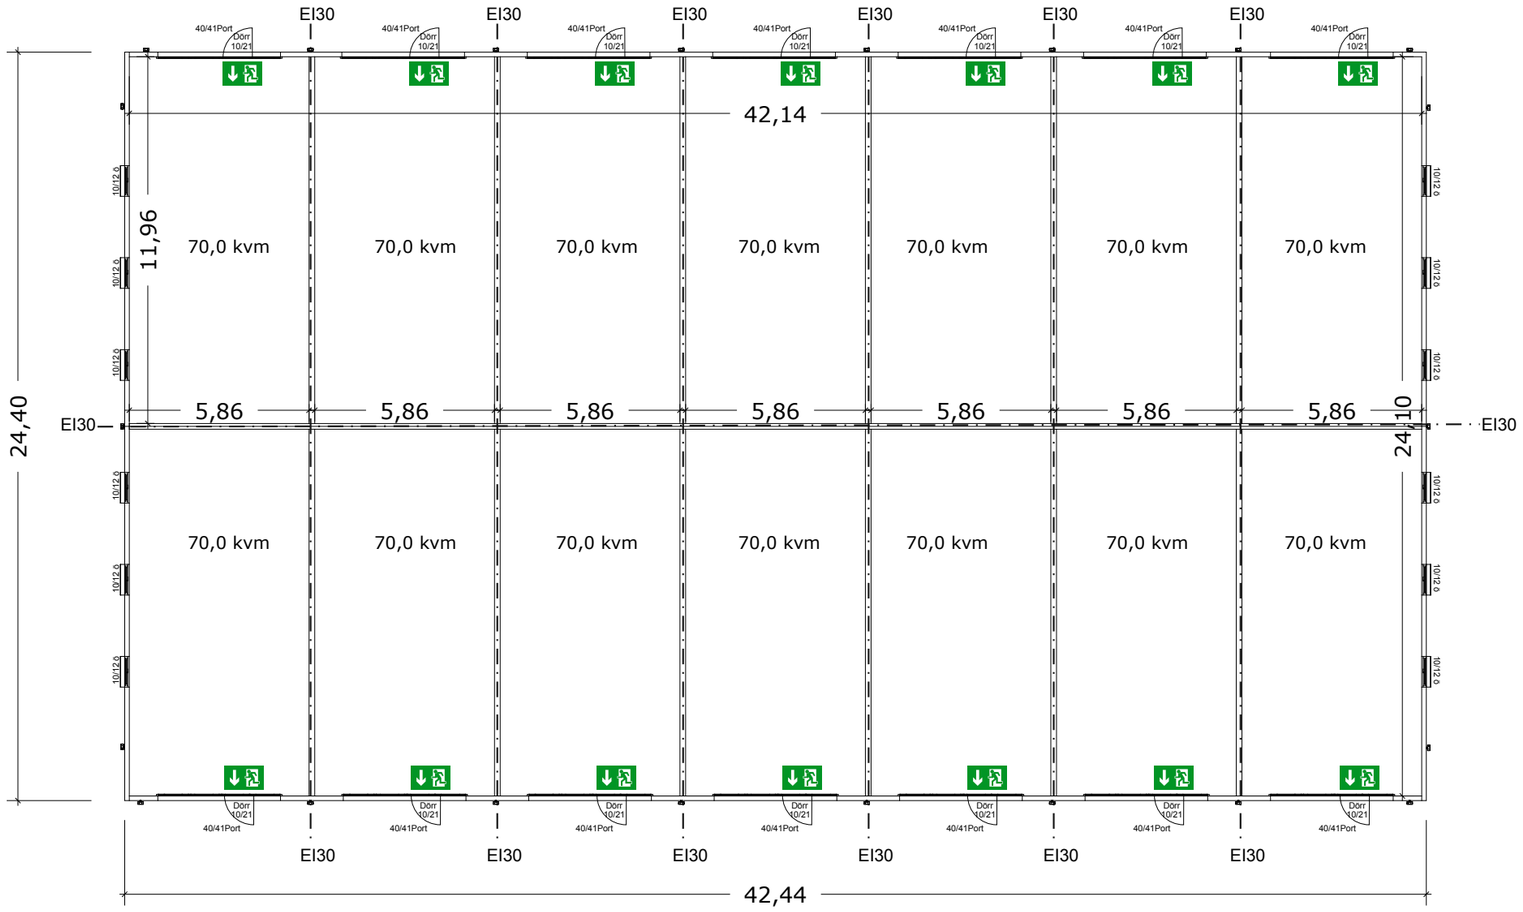

00 02 04 06 08 10 1:200 20

BYGGLOVSHANDLING	**Plan Hall 2**
	Avgasröret 1 , Ystad kommun Silvergatan xx Nybyggnation av hall
A Jacob Lindvall	Datum 13 April 2021 — Granskad av Jonas Karlsson
K	
E	Luminate Sven Grathes väg 1A, 271 53 Ystad Tel: 0739-650 236
V	
VS	Skala A1 — Skala A3 1:200
M	

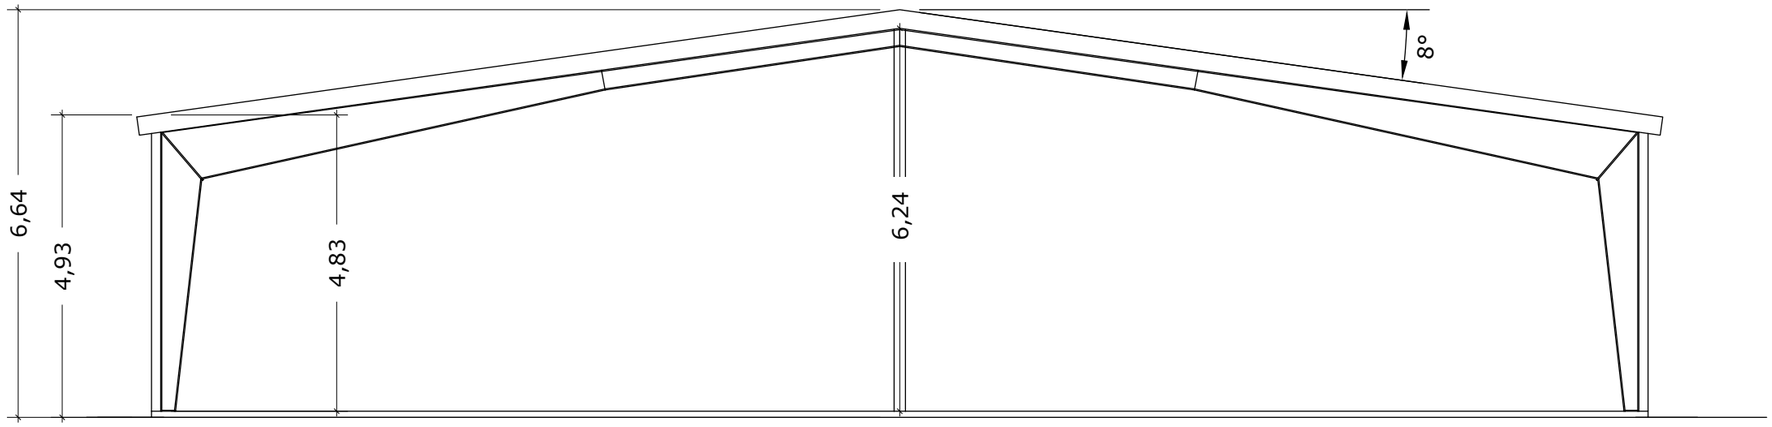

Sektion A

00 01 02 03 04 05 1:100 10

BYGGLOVSHANDLING			**Sektion Hall 1+2**
			Avgasröret 1 , Ystad kommun Silvergatan xx Nybyggnation av hall
	A	Jacob Lindvall	Datum: 13 April 2021 — Granskad av: Jonas Karlsson
	K		
	E		Luminate Sven Grathes väg 1A, 271 53 Ystad Tel: 0739-650 236
	V		
	VS		Skala A1 Skala A3: 1:100
	M		


Tomtyta: 6056 kvm

BYA Hall1: 1035,6 kvm

BYA Hall2: 1035,6 kvm

Total BYA 2071,2

E=34,2%

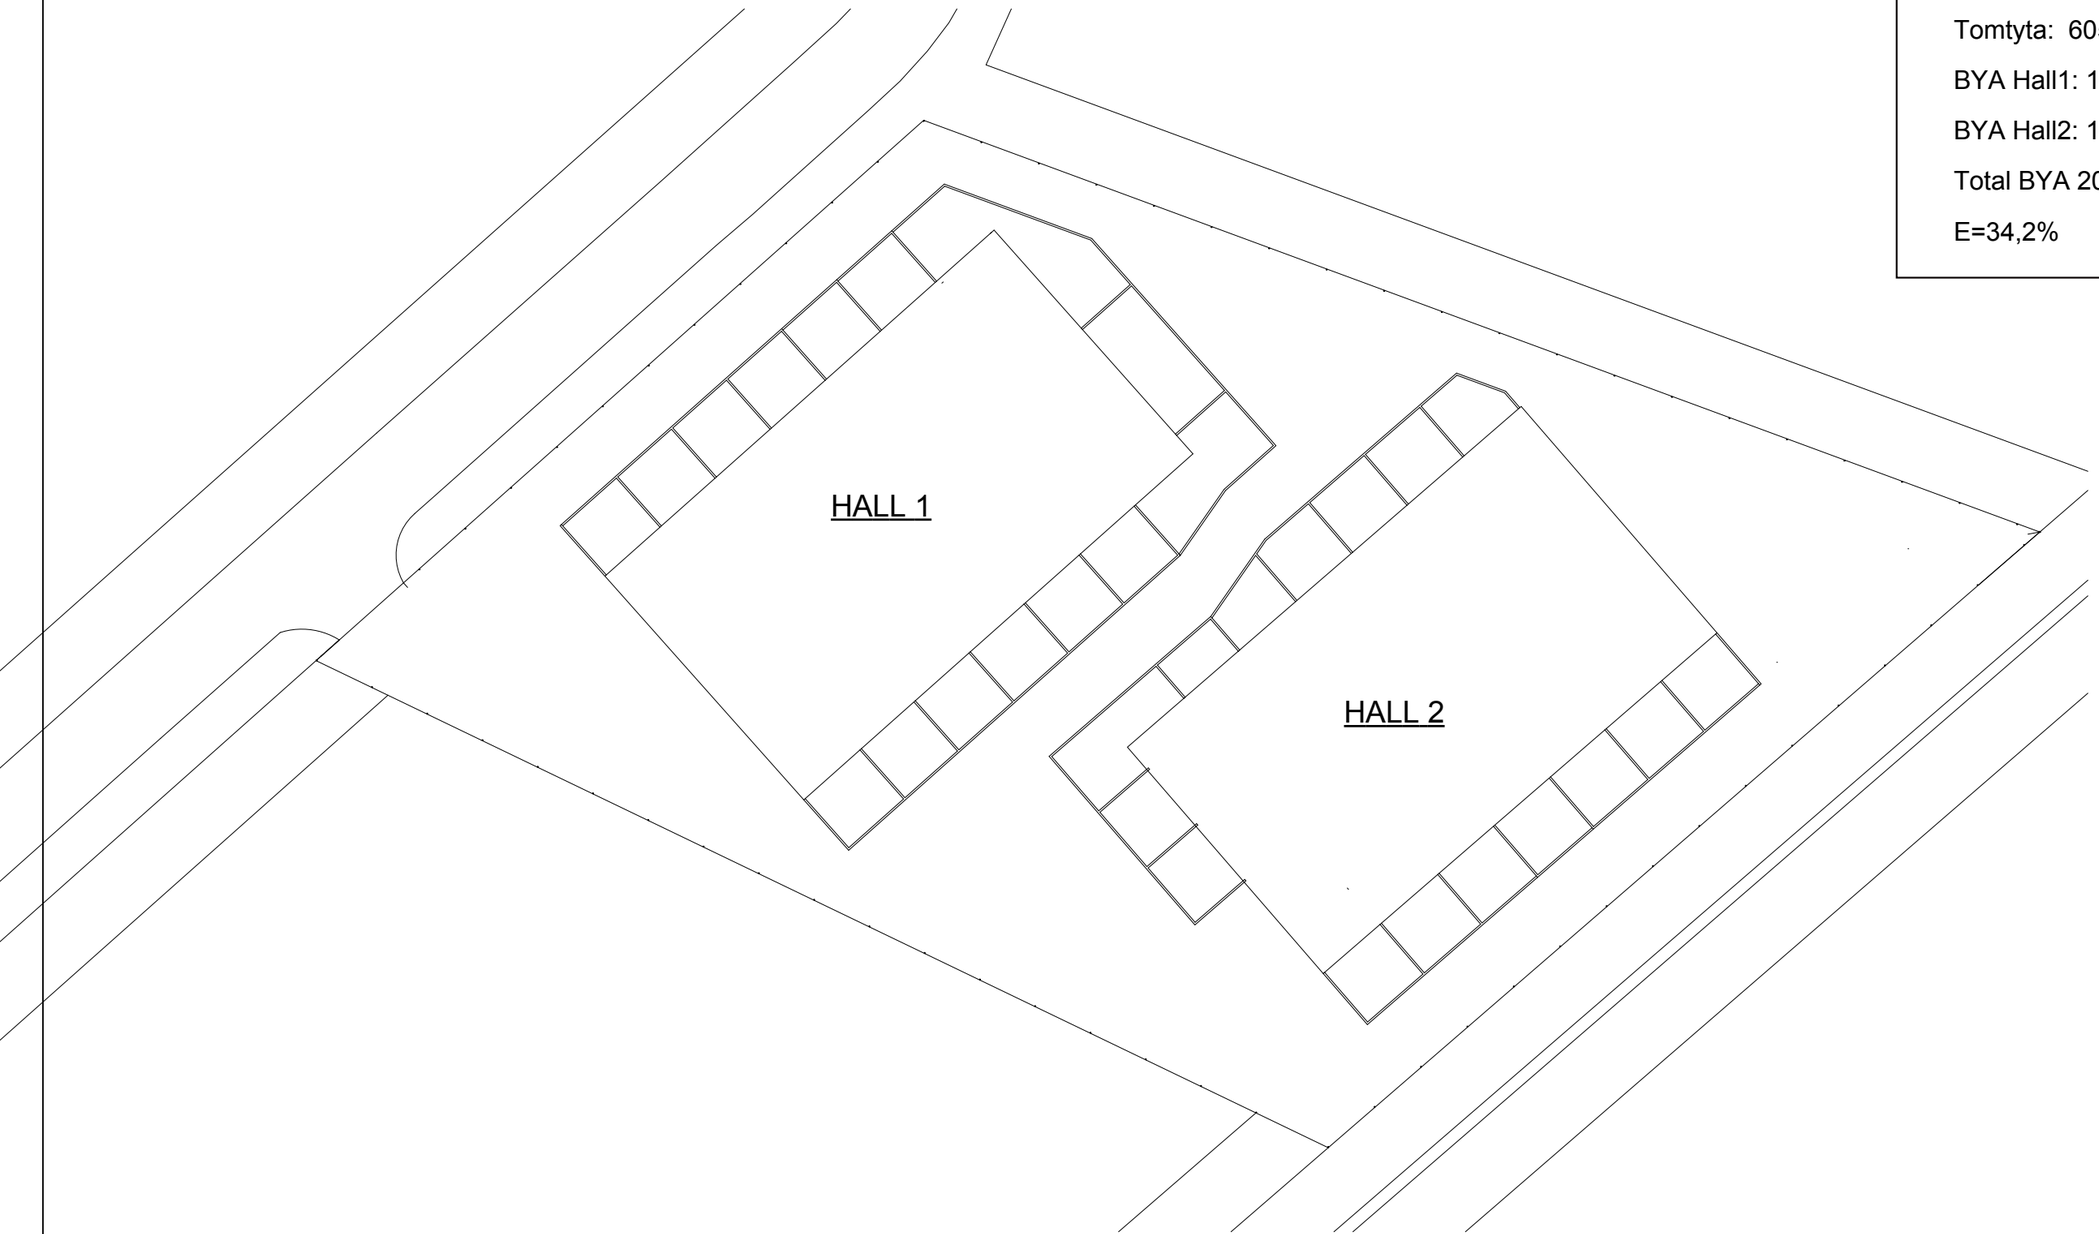

BYGGLOVSHANDLING


Situationsplan

Avgasröret 1 , Ystad kommun

Silvergatan xx

Nybyggnation av hall

	A	Jacob Lindvall	Datum: 13 April 2021 — Granskad av: Jonas Karlsson
	K		
	E		Luminate Sven Grathes väg 1A, 271 53 Ystad Tel: 0739-650 236
	V		
	VS		Skala A1 / Skala A3: 1:500
	M		

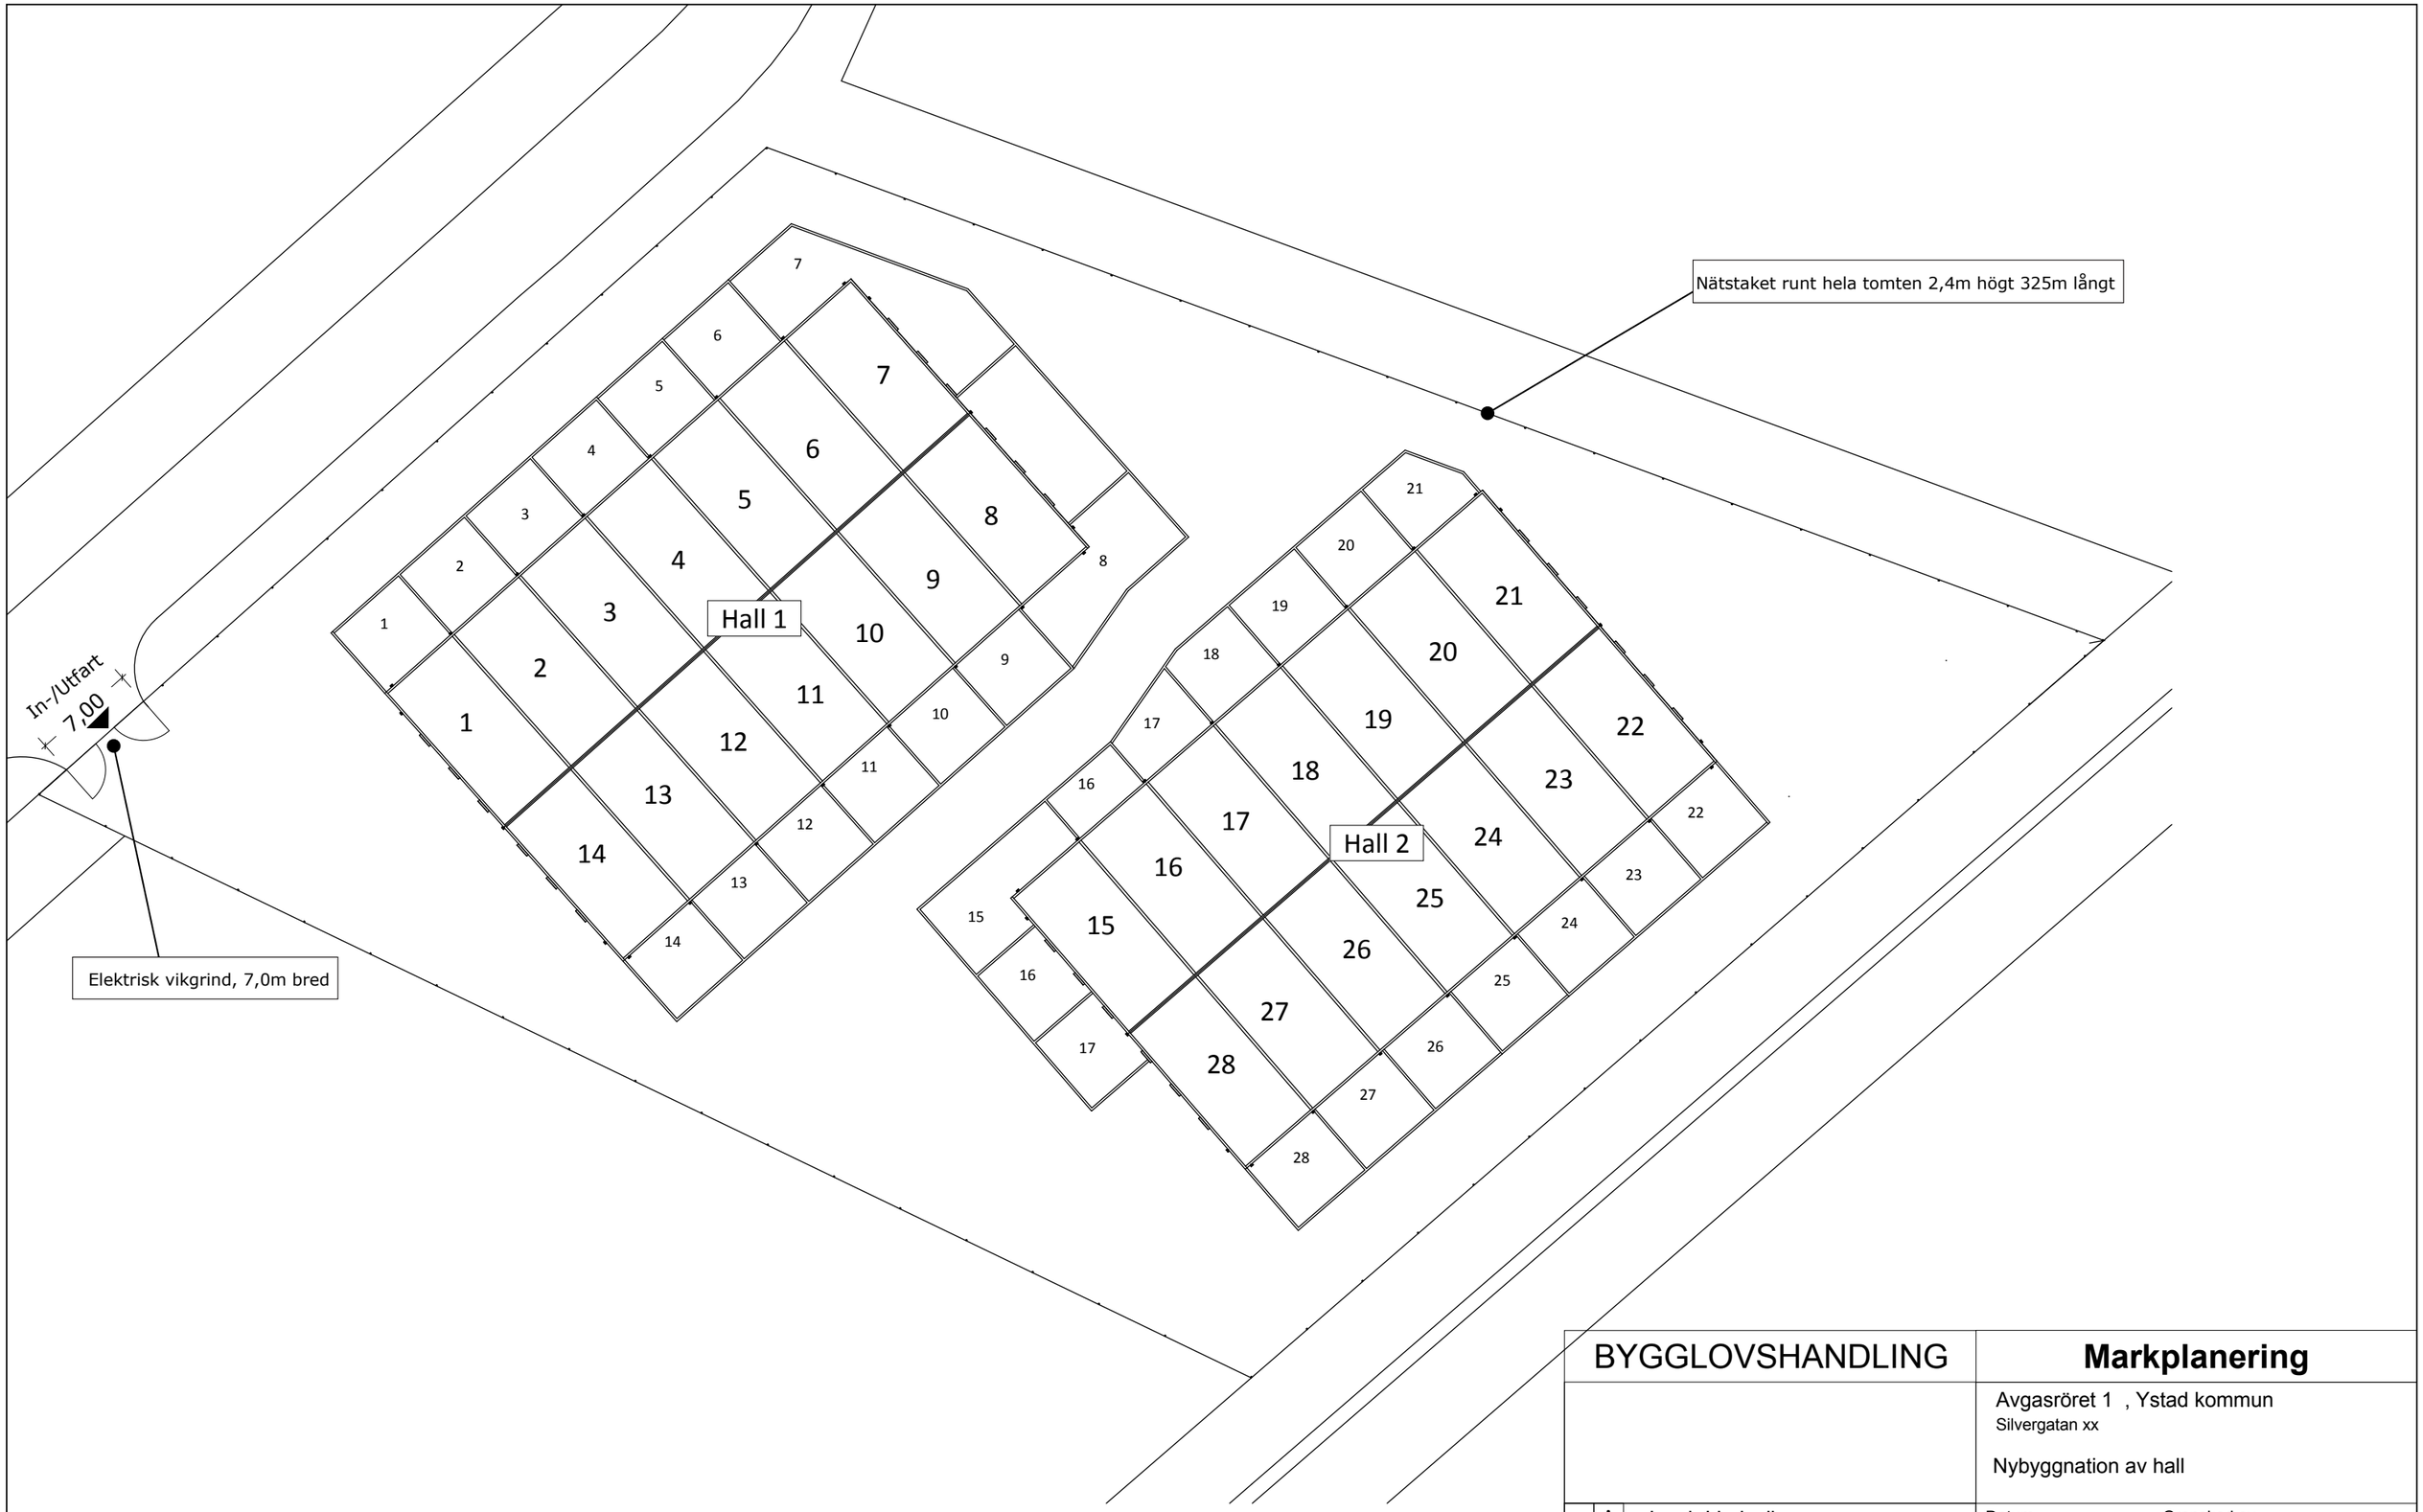

BYGGLOVSHANDLING


Markplanering

Avgasröret 1 , Ystad kommun
Silvergatan xx


Nybyggnation av hall

A	Jacob Lindvall	Datum: 13 April 2021 — Granskad av: Jonas Karlsson
K		
E		Luminate Sven Grathes väg 1A, 271 53 Ystad Tel: 0739-650 236
V		
VS		Skala A1 / Skala A3: 1:400
M		

SEKTION M1

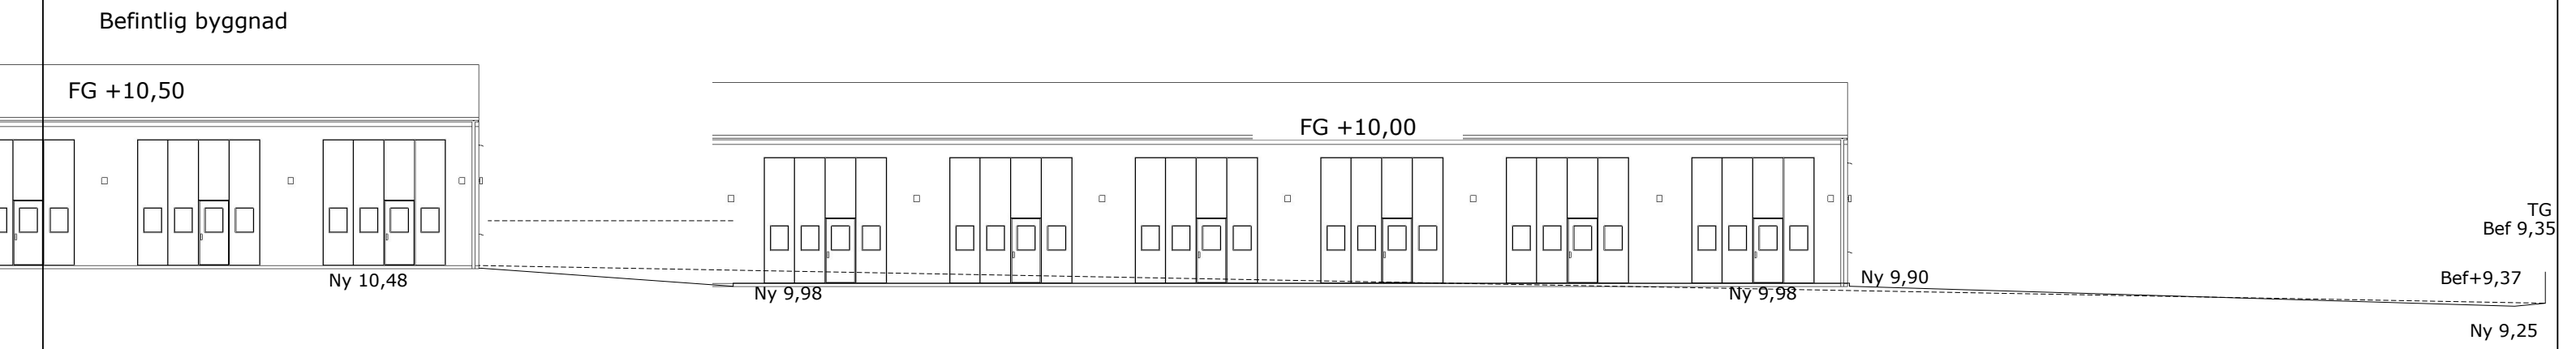

SEKTION M2

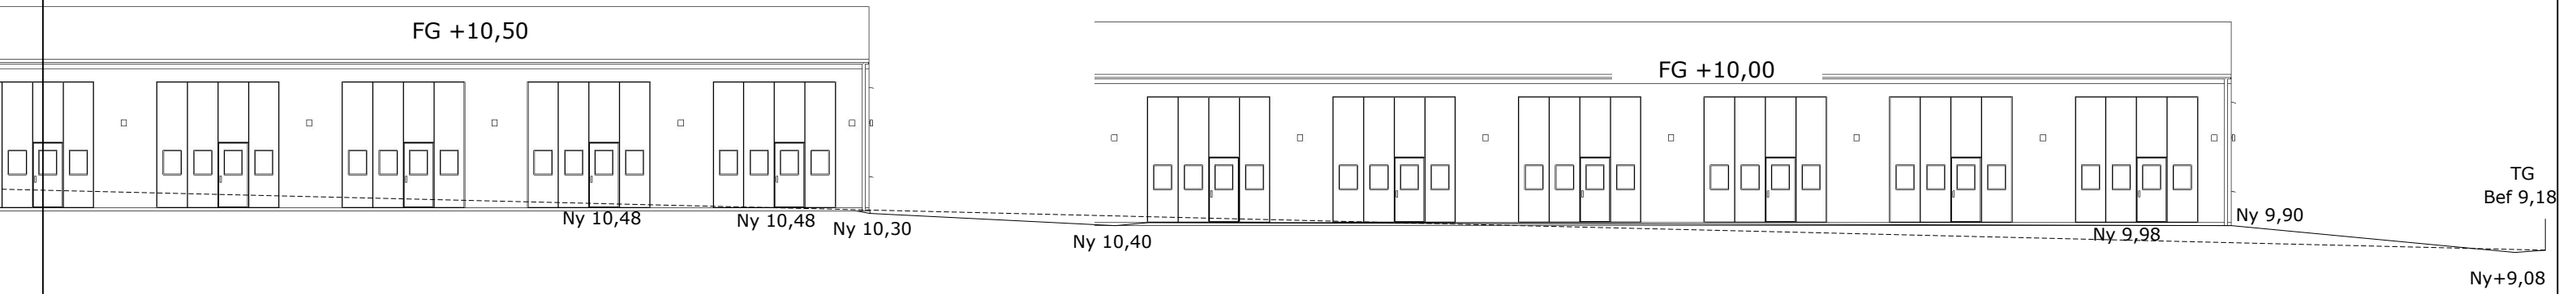

BYGGLOVSHANDLING


Marksektion

Avgasröret 1 , Ystad kommun
Silvergatan xx


Nybyggnation av hall

	A	Jacob Lindvall	Datum: 13 April 2021 — Granskad av: Jonas Karlsson
	K		
	E		Luminate Sven Grathes väg 1A, 271 53 Ystad Tel: 0739-650 236
	V		
	VS		Skala A1 / Skala A3: 1:200
	M		

SEKTION M3

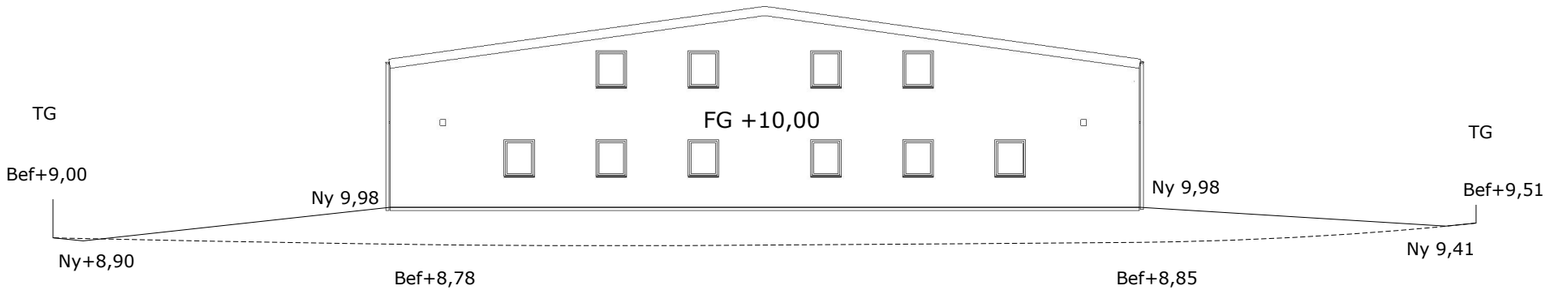

SEKTION M4

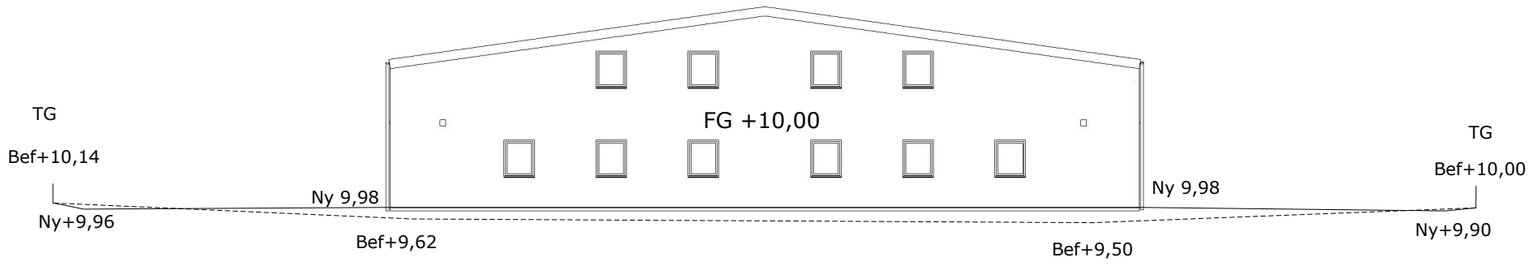

BYGGLOVSHANDLING

Marksektion

Avgasröret 1 , Ystad kommun
Silvergatan xx

Nybyggnation av hall

	A	Jacob Lindvall	Datum: 13 April 2021 — Granskad av: Jonas Karlsson
	K		
	E		Luminate Sven Grathes väg 1A, 271 53 Ystad Tel: 0739-650 236
	V		
	VS		Skala A1 / Skala A3: 1:200
	M		