
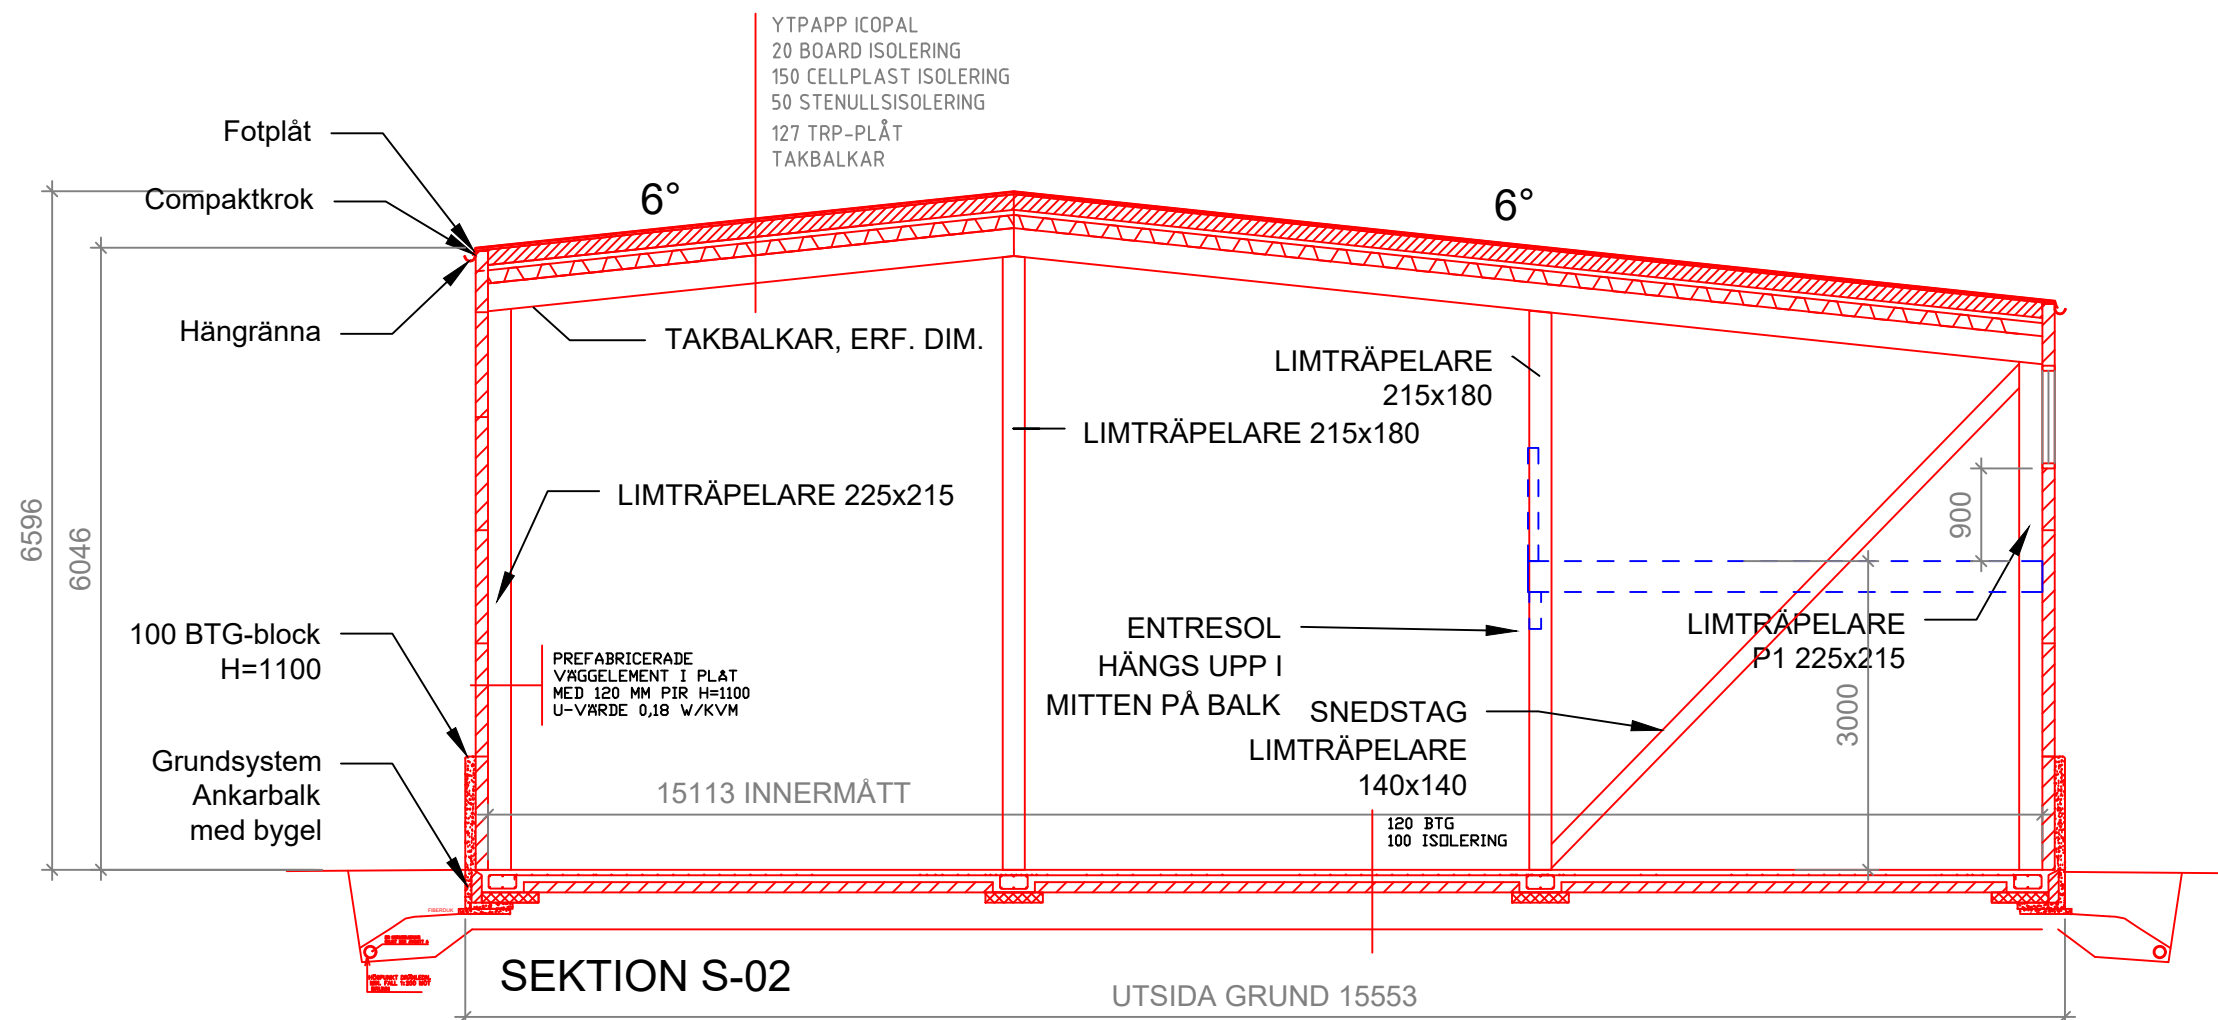


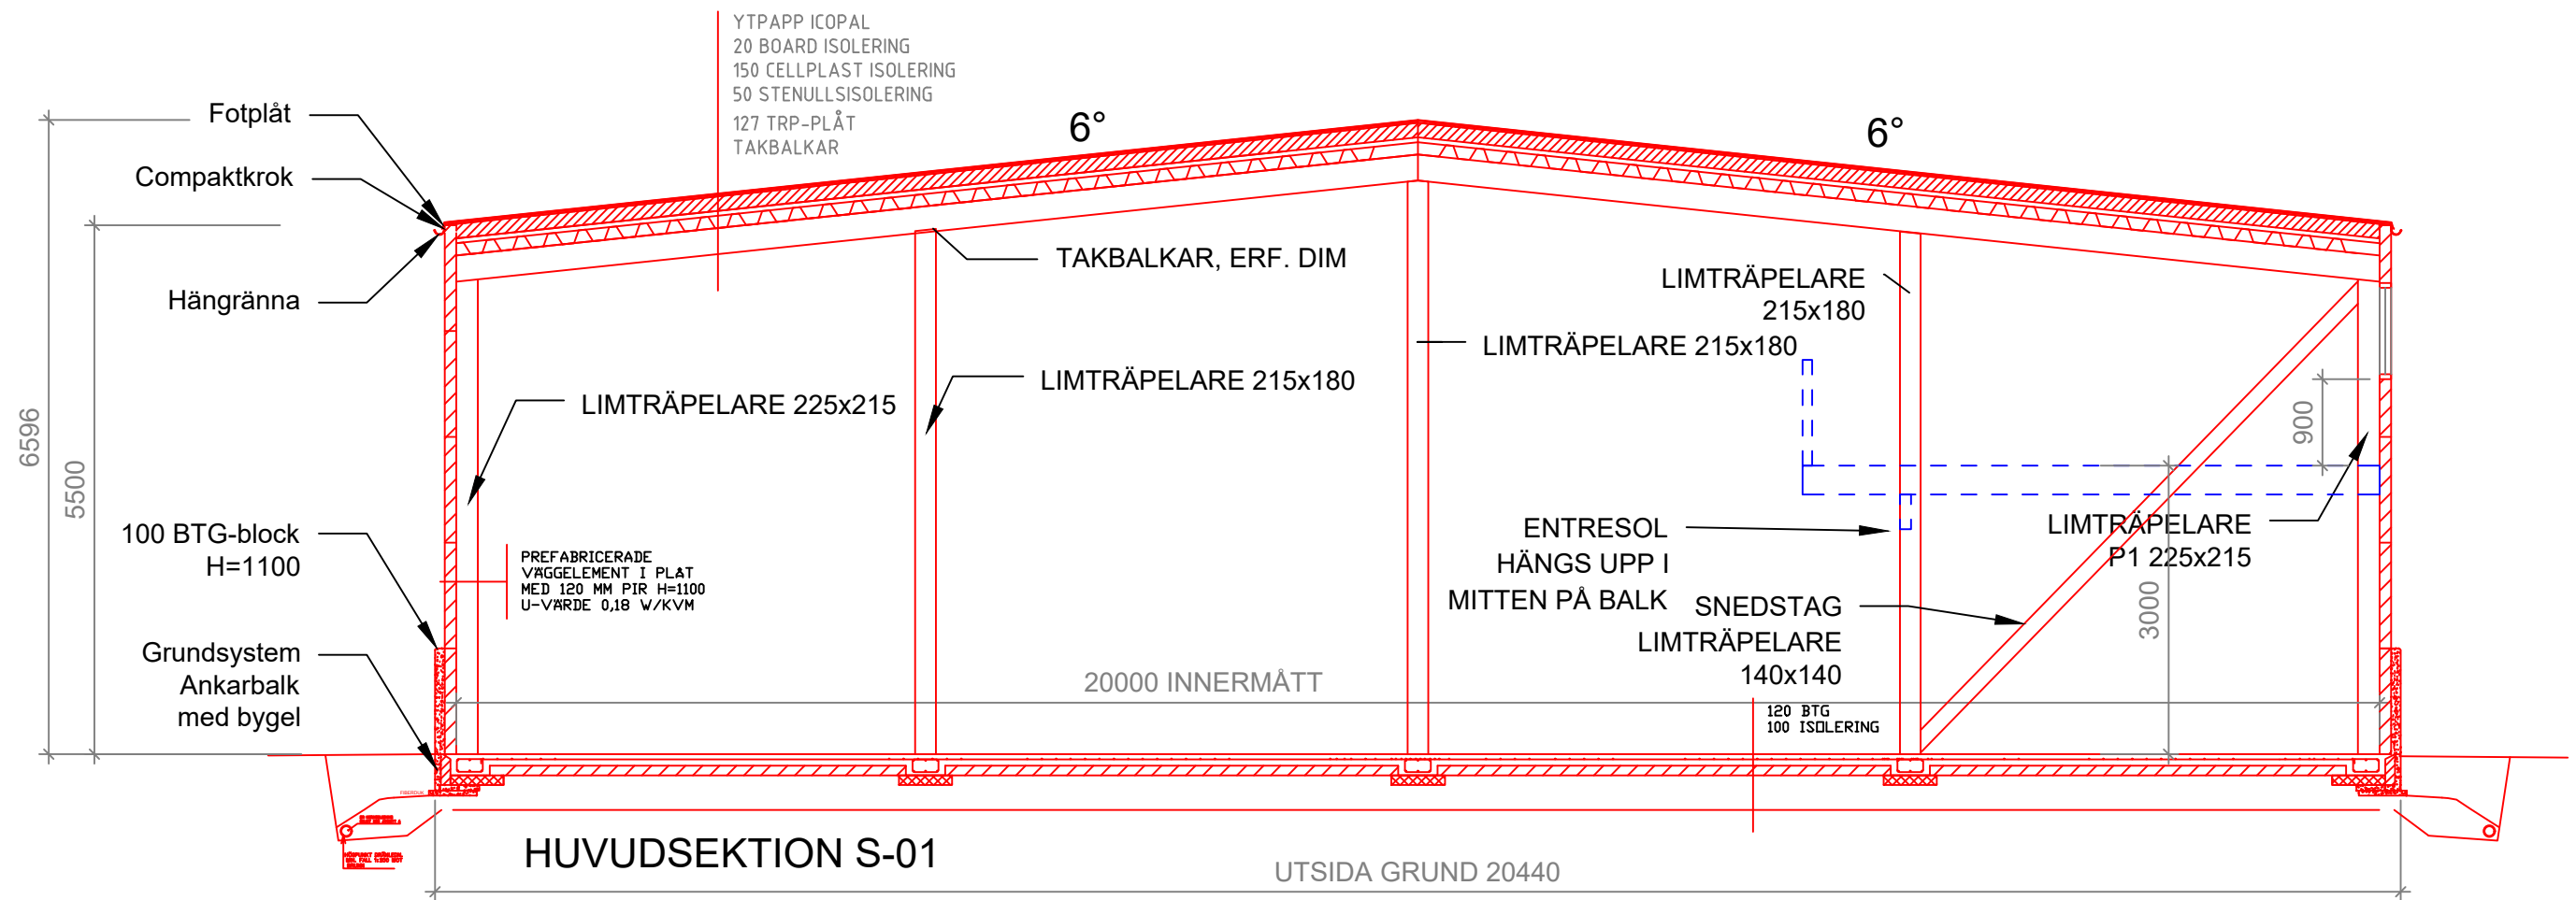

BET	ANT	ÄNDRINGEN AVSER	DATUM	SIGN		
BYGGLOVSHANDLING						
Constructio TILLSAMMANS BYGGER VI NORRA OSKARSGATAN 66 577 39 HULTSFRED www.constructio.se						
UPPDRAGSNR.	RITAD AV	KONSTR. AV	HANDLÄGGARE			
	Torgny S					
DATUM	ANSVARIG	Torgny Svensson				
2020-11-09						
NYBYGGNAD INDUSTRI/HANTVERK/LAGER LOKALER						
Schaktnmaskinen 1, Vimmerby kommun						
SEKTIONER						
SKALA	RITNINGSNR.					
1:75 (A3)			A5			