


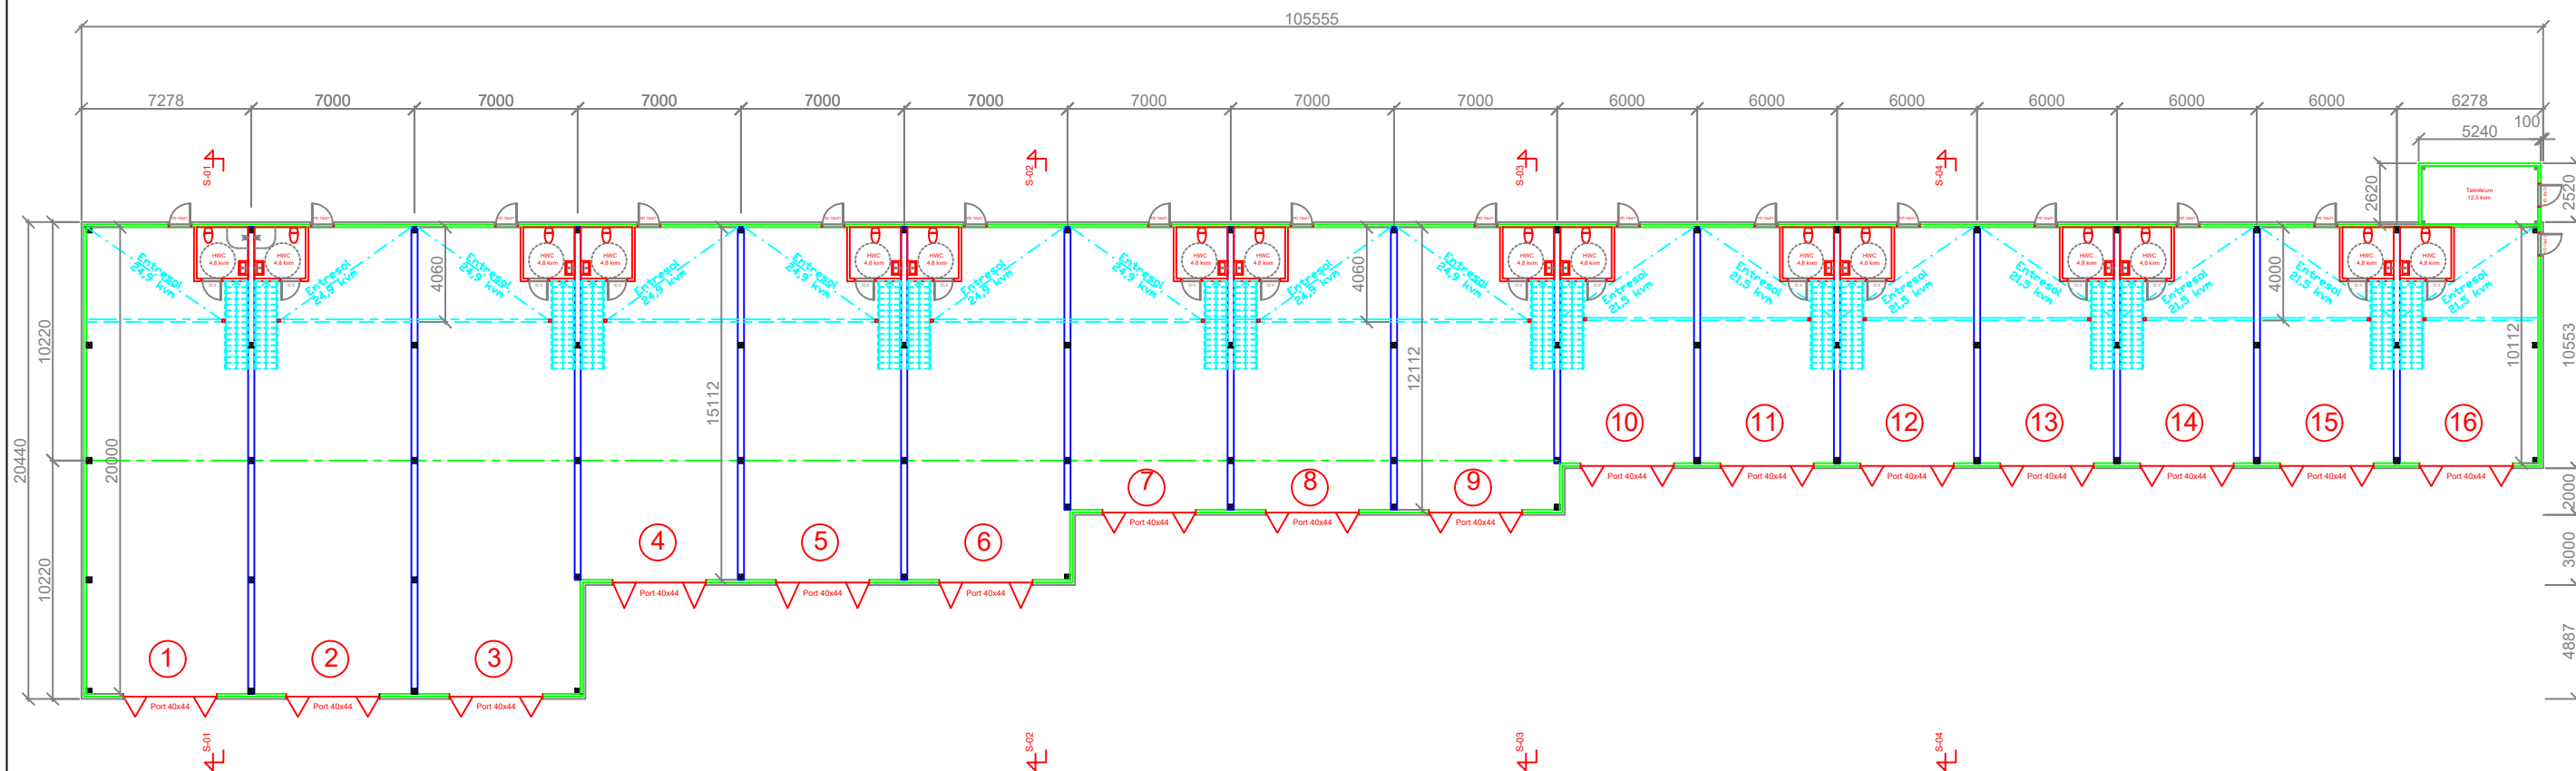

PLAN, BYGGNAD NR 1, Skala 1:300

A		ENTRÉSOL STORLEK	2021-01-19	TSN
BET	ANT	ÄNDRINGEN AVSER	DATUM	SIGN
BYGGLOVSHANDLING				
Constructio TILLSAMMANS BYGGER VI NORRA OSKARSGATAN 66 577 39 HULTSFRED www.constructio.se				
UPPDRAGSNR.	RITAD AV	KONSTR. AV	HANDLÄGGARE	
	Torgny S			
DATUM	ANSVARIG			
2020-11-09	Torgny Svensson			
NYBYGGNAD INDUSTRI/HANDTVERK/LAGER LOKALER				
Schaktnmaskinen 1, Vimmerby kommun				
PLAN BYGGNAD NR 1				
SKALA	RITNINGSNR.			
1:300 (A3)			A1	