

OMRÅDET KRING HANTVERKAREGATAN (FASTIGHETERNA JÄMSHÖG 3:12, 3:13 M FL)

OLOFSTRÖMS KOMMUN, BLEKINGE LÄN

FÖRSLAG TILL ÄNDRING AV BYGGNADSPLAN

UPPRÄTTAD 1982-02-14, REVIDERAD 1982-09-13

LARS HEDERSTRÖM
LARS HEDERSTRÖM
STADSARKITEKT

BETECKNINGAR

GRUNDKARTA

- FASTIGHETSGRÄNS
- ▭ BEFINTLIGA BYGGNADER RESP. UTHUS
- - - VÄG
- STAKET
- STÖDMUR
- HÄCK
- STENMUR
- ÄGOSLAGSGRÄNS
- ÅKER
- ÄNG
- NIVÅKURVOR
- 8:37 FASTIGHETS REGISTERNUMMER
- PUNKT I RUTNÄT
- POLYGONPUNKT
- + 0.0 AVVÄGD HÖJD
- BRUNN
- DIKE MED BRO

PLANFÖRSLAGET

GRÄNSBETECKNINGAR

- BYGGNADSPLANEGRÄNS BELÄGEN TRE METER UTANFÖR DET OMRÅDE FÖRSLAGET AVSER
- GÄLLANDE OMRÅDESGRÄNS AVSEDD ATT BEHÅLLAS
- - - BESTÄMMESEGRÄNS AVSEDD ATT BEHÅLLAS
- - - OMRÅDESGRÄNS AVSEDD ATT UTGÅ
- - - BESTÄMMESEGRÄNS AVSEDD ATT UTGÅ
- OMRÅDESGRÄNS
- BESTÄMMESEGRÄNS

OMRÅDESBETECKNINGAR

ALLMÄN PLATS

- VÄG / PLANTERING

BOSTADSMARK

- B** BOSTÄDER
- Bh** BOSTÄDER SAMT I VISSA FALL HANDEL MM
- BH** BOSTÄDER OCH HANDEL
- C** SAMLINGSLOKALER
- Lh** HANDELSTRÄDGÅRD

SPECIALOMRÅDEN

- Es** TRANSFORMATORSTATION


ÖVRIGA BETECKNINGAR AVSEDDA ATT FASTSTÄLLAS

- ▭ MARK SOM INTE FÅR BEBYGGAS
- ▭ MARK FÖR UTHUS O DYL
- + 0.0 GÄLLANDE VÄGHÖJD
- + 0.0 VÄGHÖJD
- F FRISTÄENDE HUS
- Ö FRISTÄENDE ELLER KOPPLADE HUS
- I II ANTAL VÅNINGAR
- ◇ BYGGNADS HÖJD
- U LEDNINGSOMRÅDE

ILLUSTRATIONER OCH HÄNVISNINGAR

- ILLUSTRATIONS LINJER

SKALA 1:1000

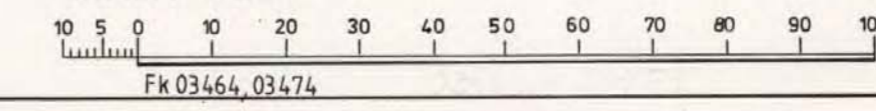

Detta planförslag har 11.11.1983 fastställt av länsstyrelsen i Blekinge län. Karlskrona i planeringsavdelningen som ovan. På tjänstens vägnar: 11.082 - 1066-83 G. Holmgren

Antagen av kommunfullmäktige vid sammanträde 1983.04.11 s 39

Betygar i tjänsten:

Allan Svanberg
Allan Svanberg
kanslichef

GRUNDKARTAN UPPRÄTTAD ÅR 1974
BETECKNINGSSYSTEM: OLOFSTRÖM 1963
KOORDINATSYSTEM: 2.5 GON W 1938
HÖJDSYSTEM: RH 00, MÄTKLASS III
FASTIGHETSREDOVISNINGEN AVSER FÖRHÅLLANDENA 1982-02-14, KOMPL. 1982-10-19

PER LEVIN
PER LEVIN
BYRÅINGENJÖR

Beslutet har vunnit laga kraft.
Karlskrona i planeringsavdelningen 2/12 1983
På tjänstens vägnar: del 1(2) PS
A. Petersson

1060-P83/6

