



FÖRENINGENS
TORGET

PLAN

2,4

TRAPPA


B

STORLEK

4 RoK - 100m²

LÄGENHET

B1103, B1303

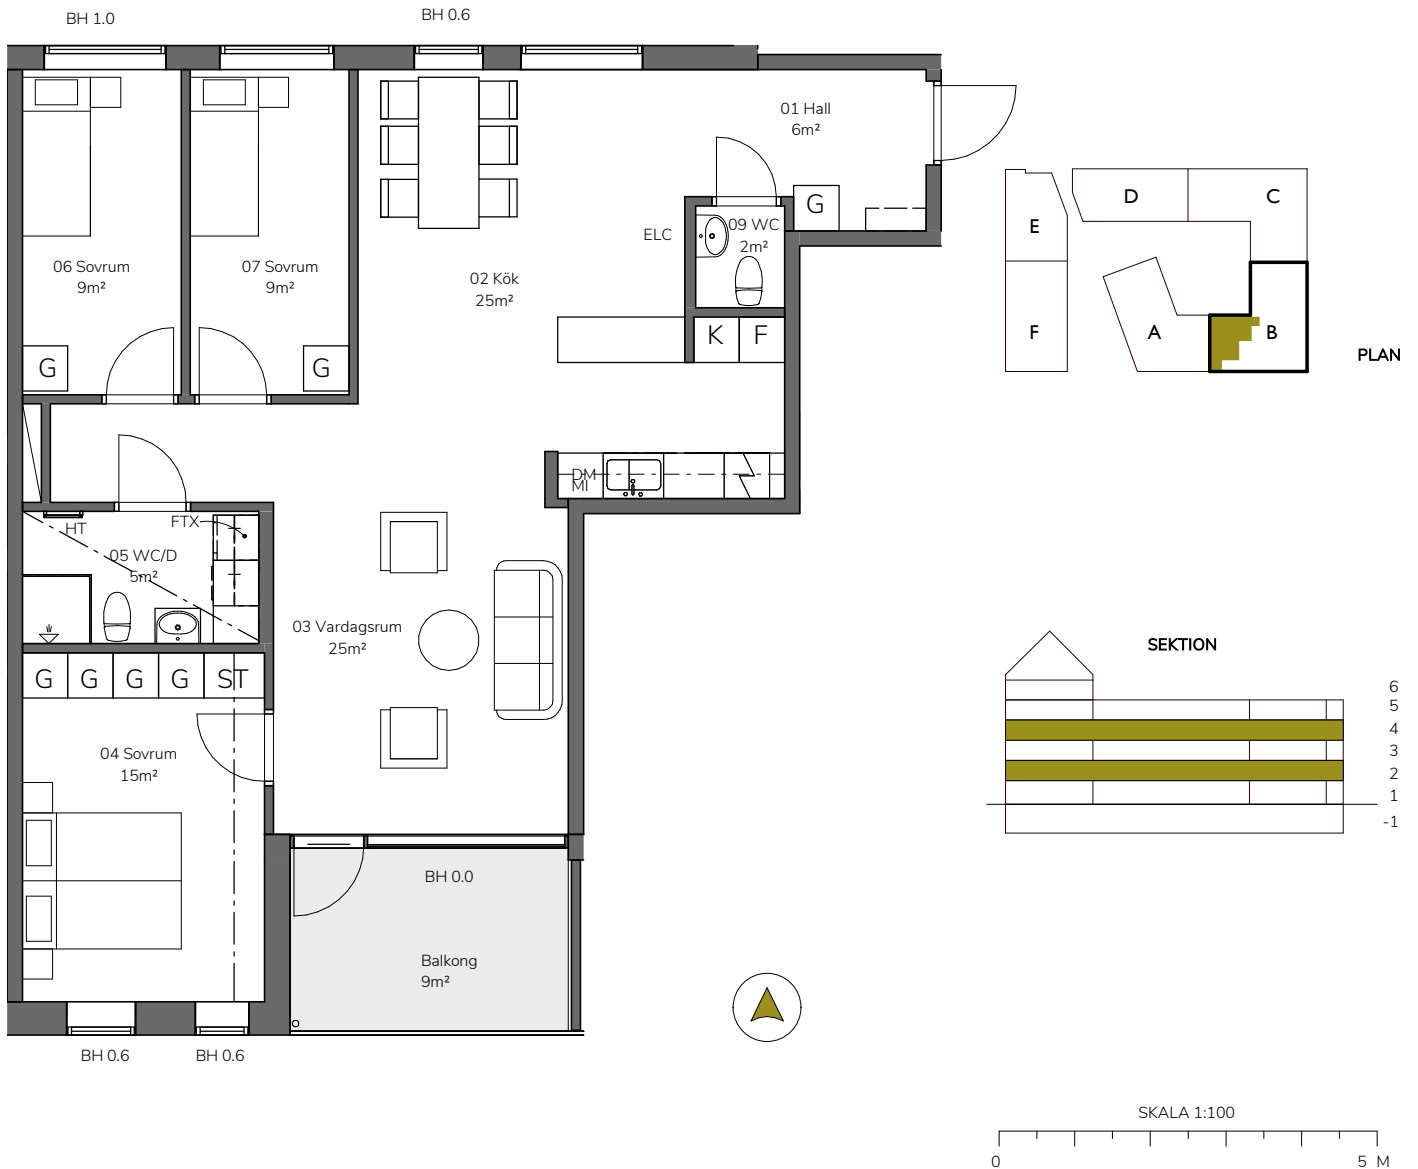

K	KYLSKÅP	M/U	MICROVÅGS- OCH INBYGGNADSUGN	MI	MIKROVÅGSUGN	BH	BRÖSTNINGSHÖJD= 0,8 M OM EJ ANNAT ANGES
F	FRYS	DM	DISKMASKIN	ELC	EL OCH MEDIA CENTRAL	RH	RUMSHÖJD = 2,5M OM EJ ANNAT ANGES
K/F	KYL / FRYS	G	GARDEROB	FRD	LÄGENHETSFÖRRÅD	---	NEDBYGGD VENTILATIONSKANAL I TAK, HÖJD - 2.3M
ST	STÅDSKÅP		HÅLL	HT	HANDDUKSTORK, INGÅR WC 1	---	KAPPHYLLA/KLÄDSTÅNG
T	TVÄTTMASKIN / TORKTUMLARE BÄNKSIVA OVAN		SCHAKT	FTX	LÄGENHETSAGGREGAT		