




3 RoK LÄGENHET 1602, 1802, 2002

BOA: 74 M²
RUMSHÖJD: 2,65 M
FRD: 2,35 M

- K KYL
- F FRYS
- ○ ○ INBYGGNADSHÄLL MED UGN
- DM DISKMASKIN
- TM TVÄTTMASKIN
- TT TORKTUMLARE
- G GARDEROB
- ST STÄDSKÅP

- M PLATS FÖR MICRO
- HT HANDDUKSTORK
- EL ELCENTRAL
- FRD FÖRRÅD

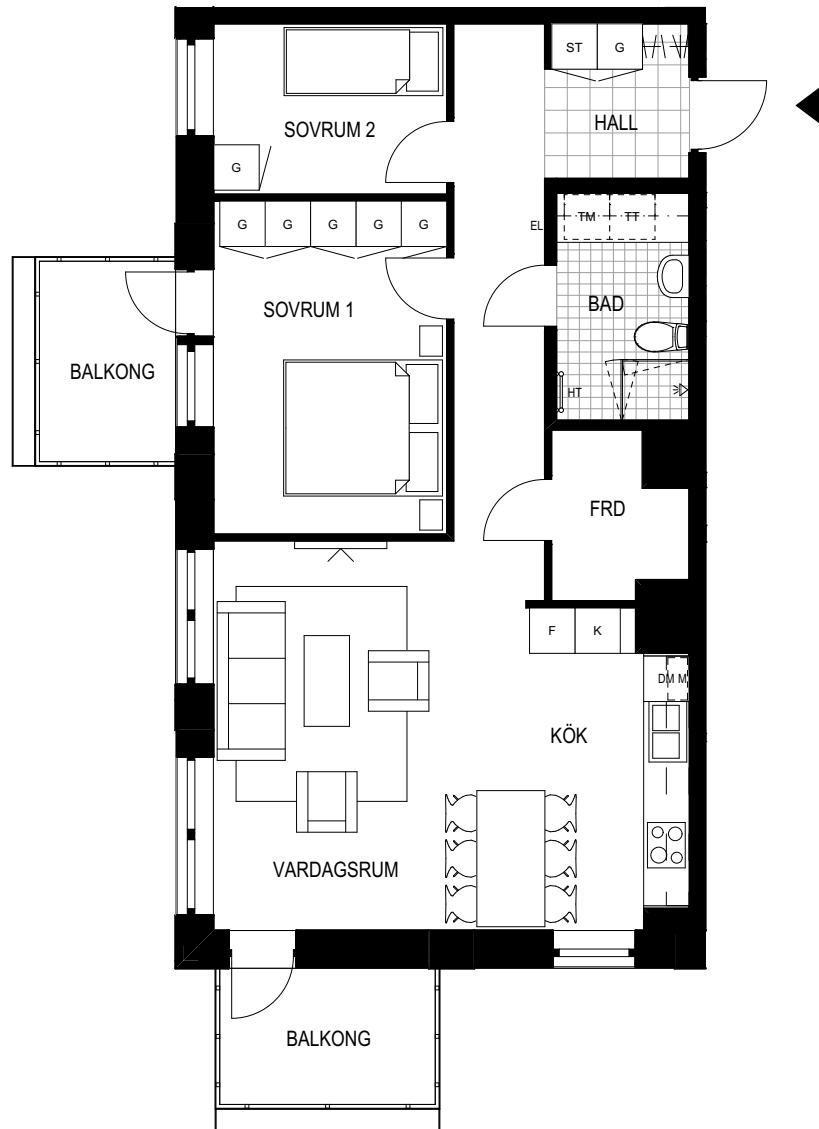

2021-05-10

RÄTT TILL ÄNDRINGAR FÖRBEHÅLLES.
YTANGIVELSER ÄR PRELIMINÄRA.

SKALA 1:100 1 CM = 1 METER, A4

