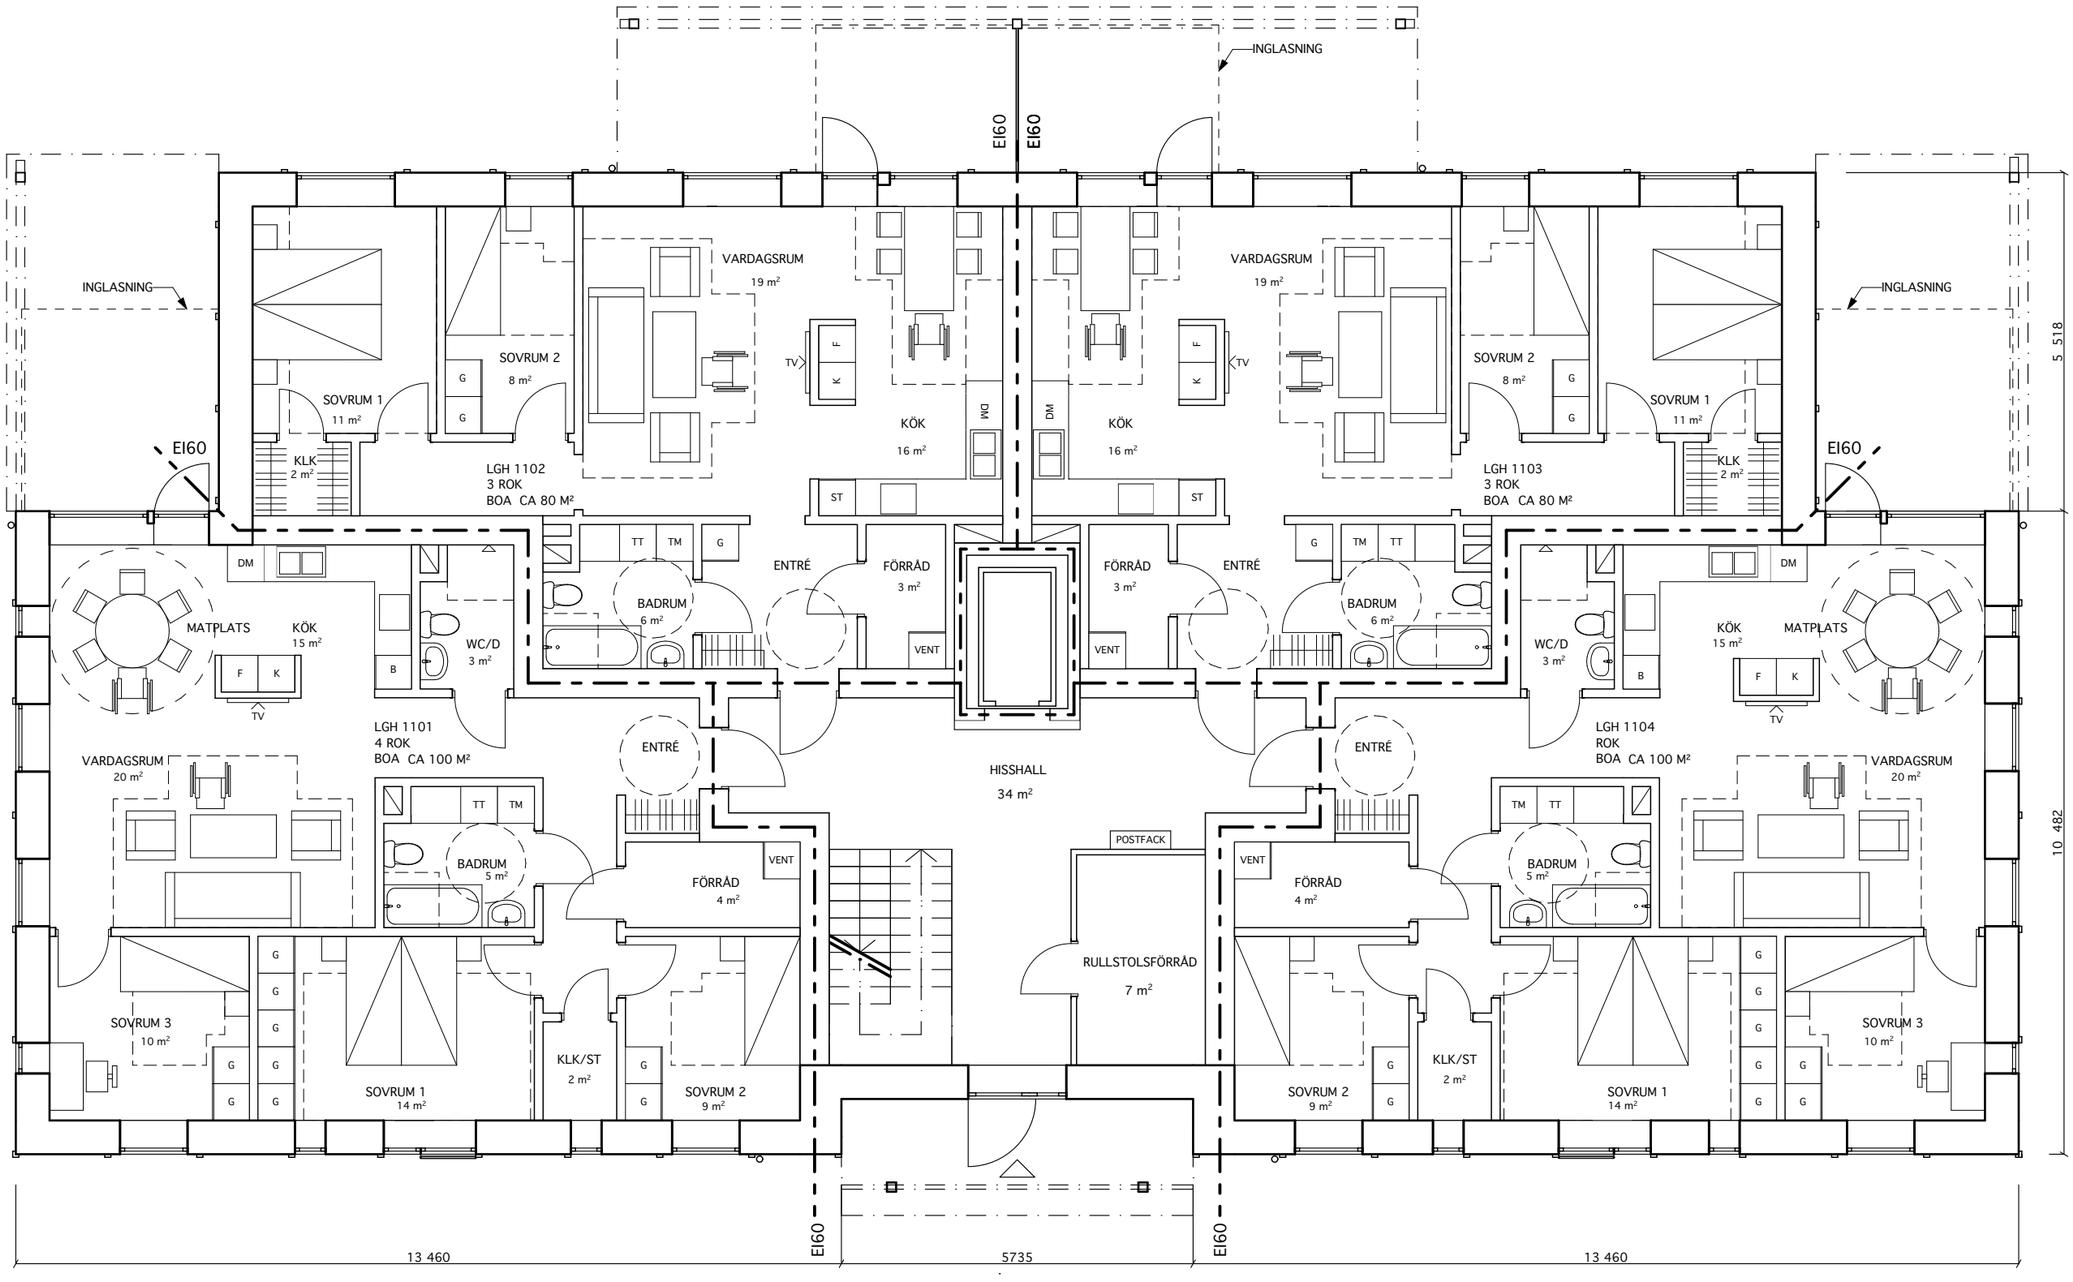

LYRAN I 21-05-07 I SKALA 1:100 I PLAN 1