



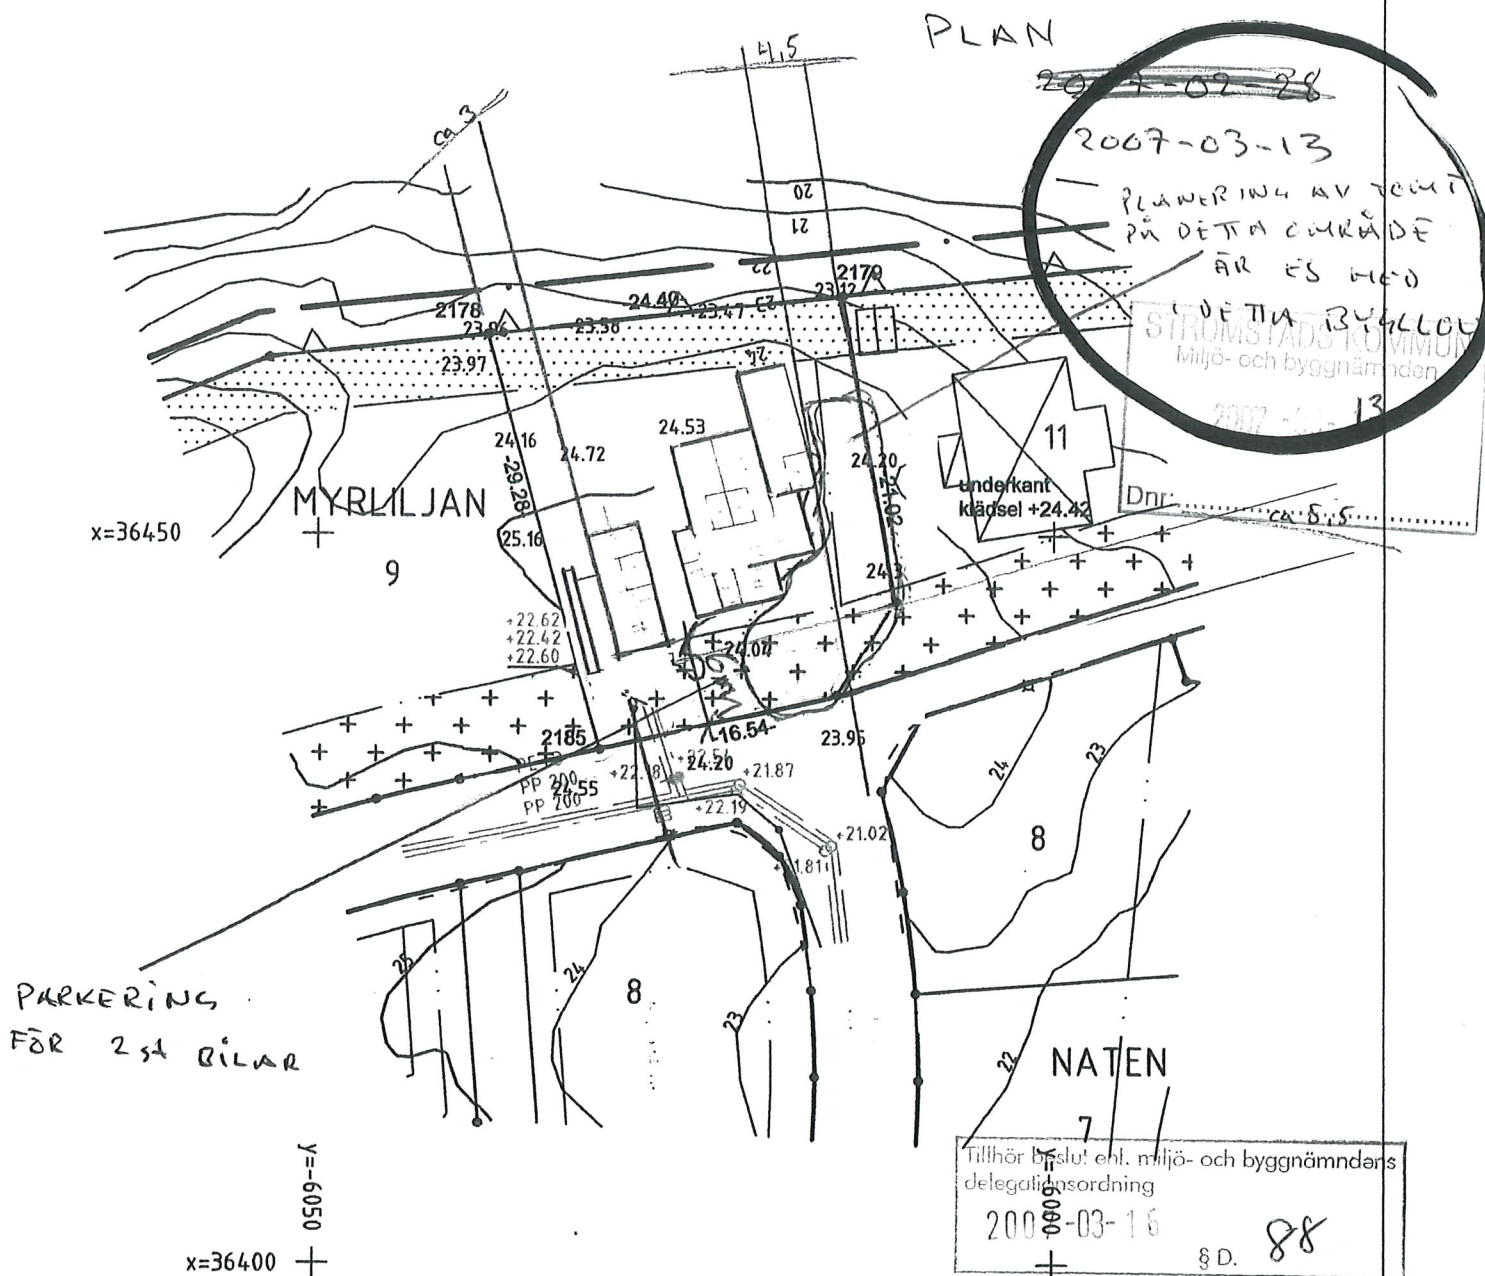

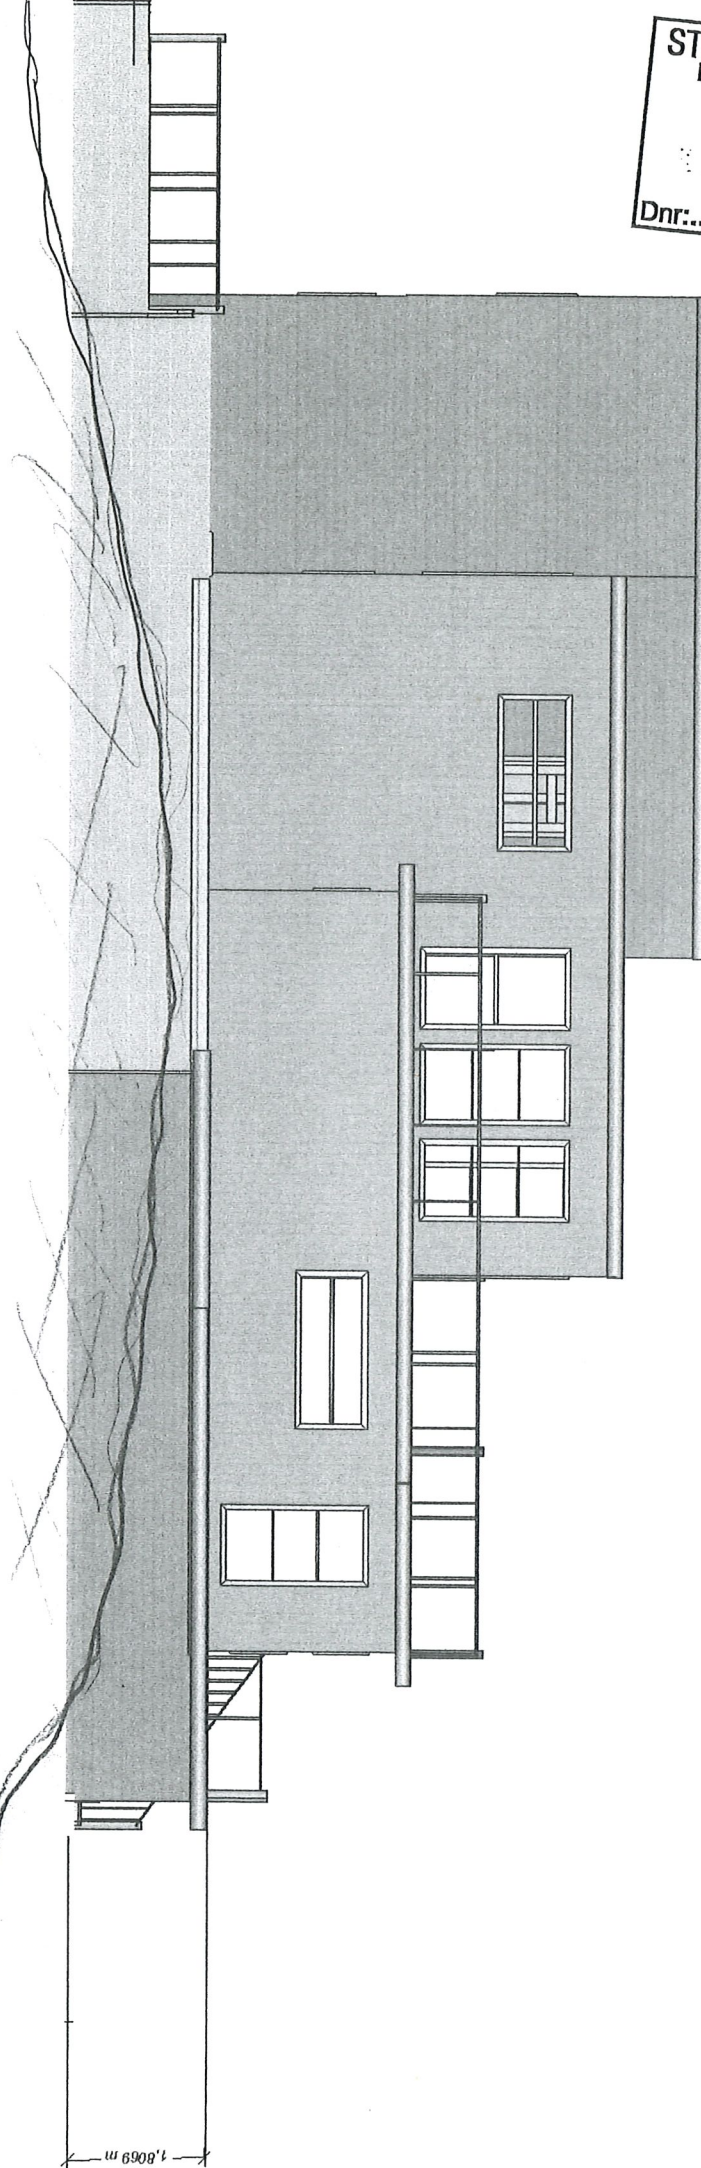

Myrtiljan 10

Fasad Väst

skala 1:100


REF MARK

1,0069 m

Tillhör beslut enl. miljö- och byggnämnd
delegationsordning
2007-03-16 § D. 88

2007-02-28

STRÖMSTADS KOMMUN
Miljö- och byggnämnden
2007-02-28
Dnr:

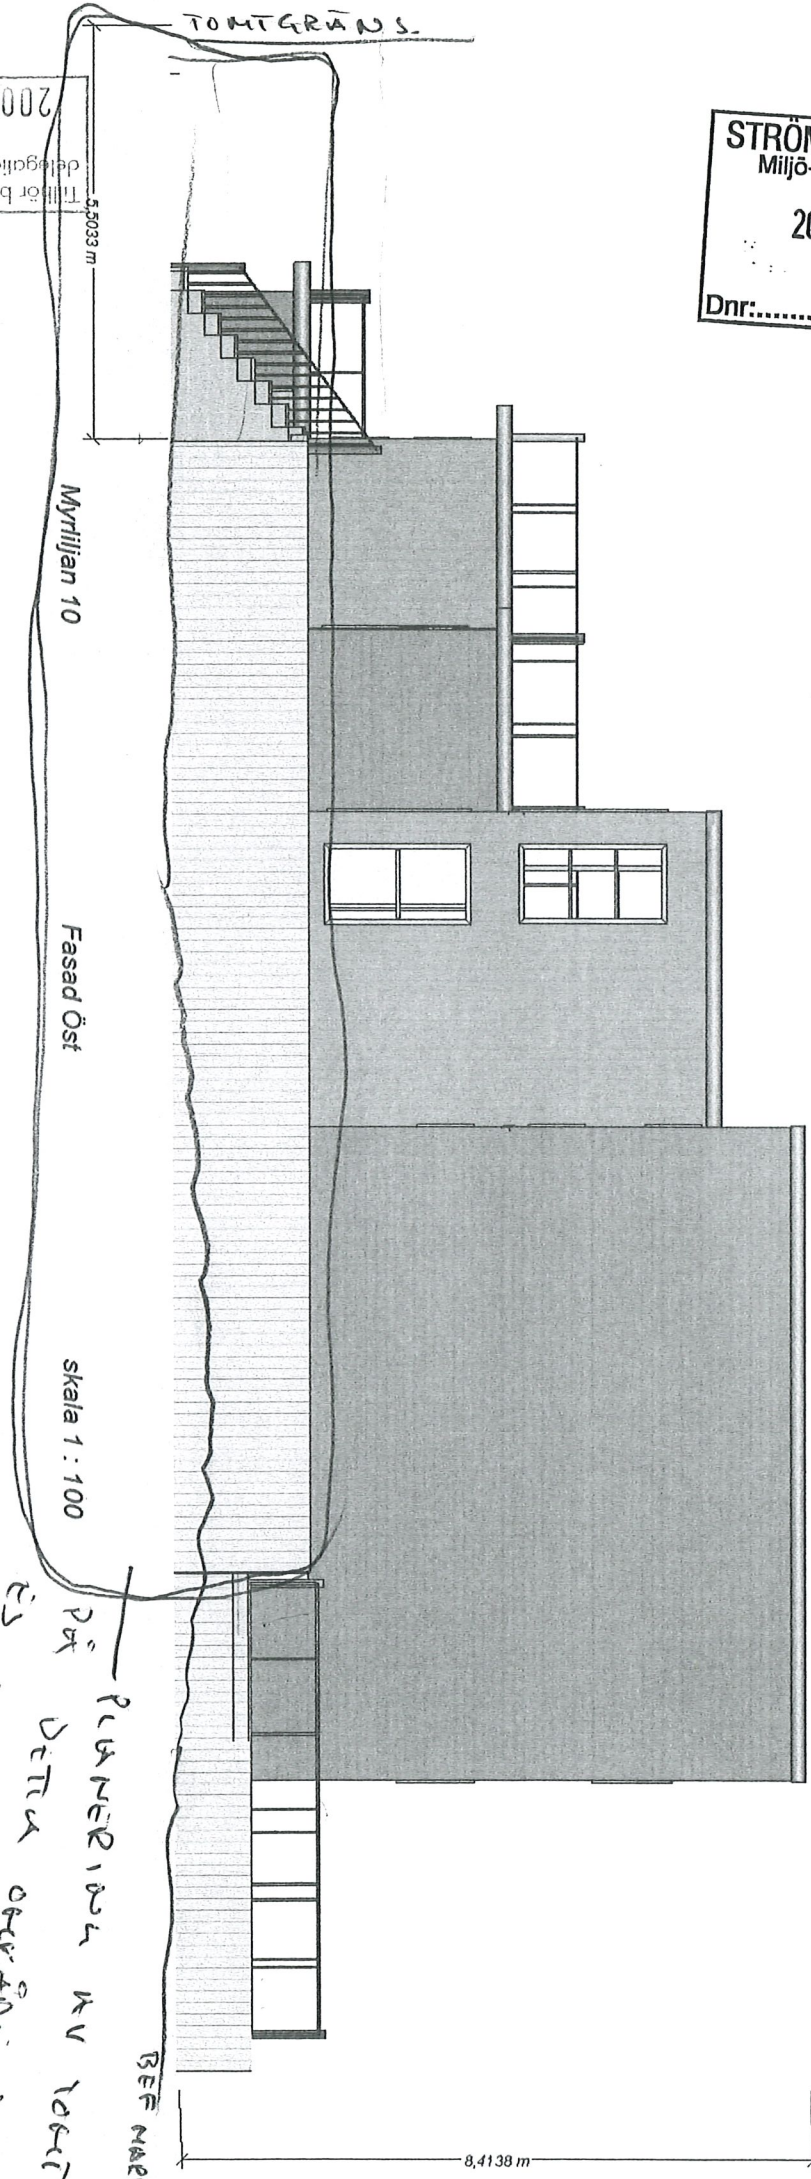

TOMTGRÄNS

Myrtiljan 10

Fasad Öst

skala 1 : 100

BEE MARK

8,4138 m


Tillhör beslut enl. miljö- och byggnämnden
delgillningsordning
2007-03-16 § D.
88

2007-02-28

PÅNÄRIG AV TÄTT
PÅ DETTA OREDA
2007-03-13
DETTA BEHÖR

2007-02-28

Dnr:

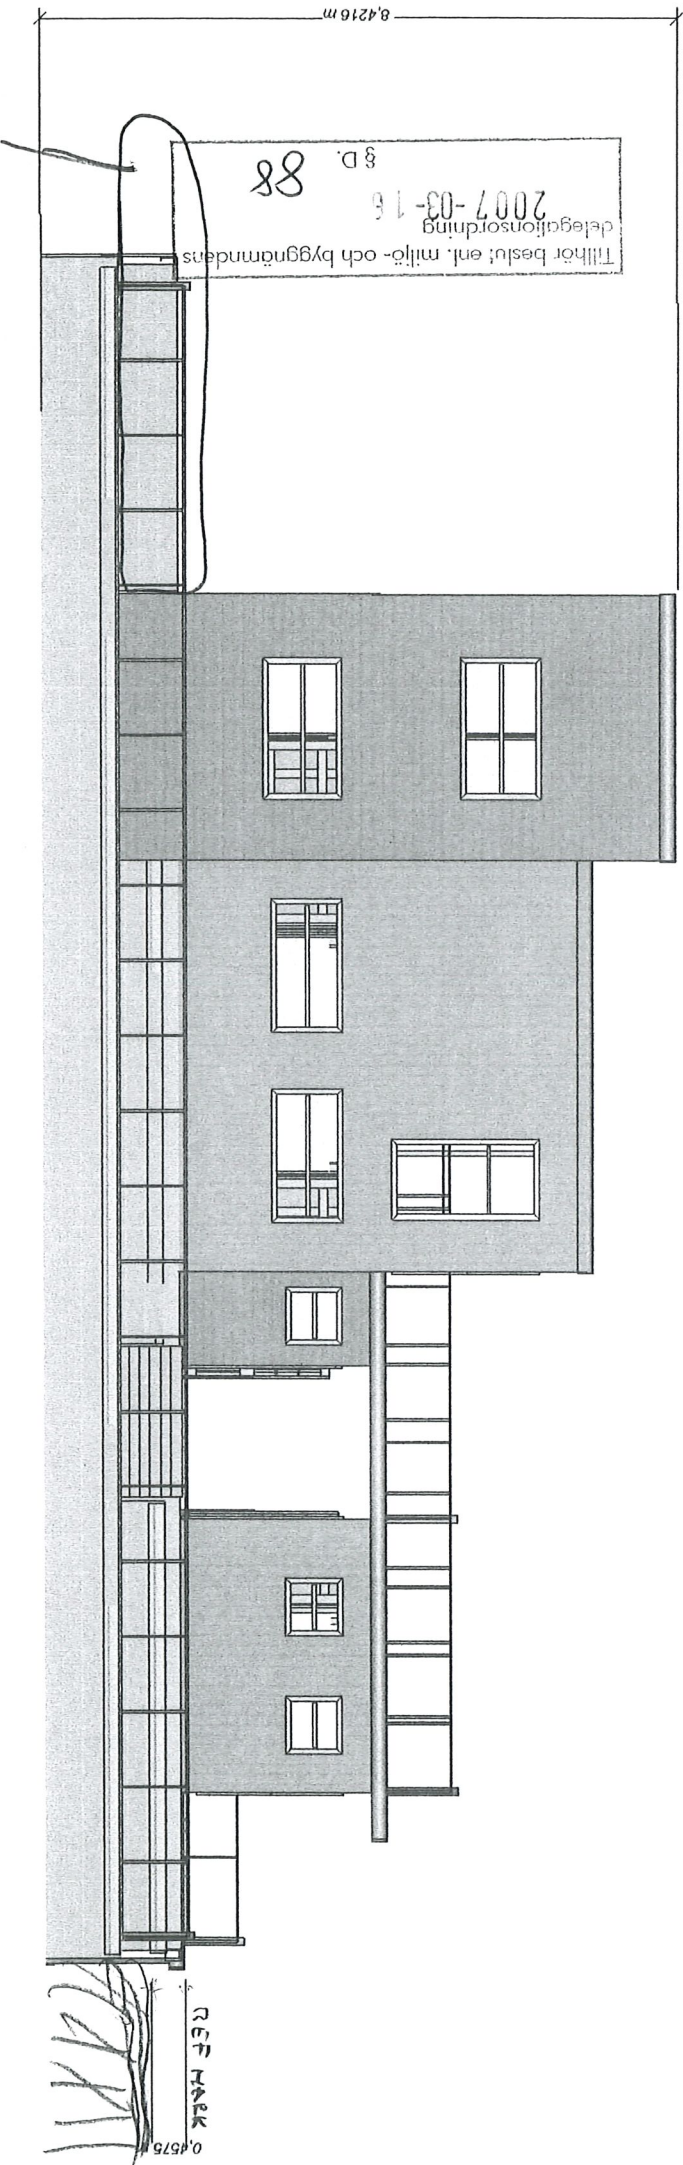

Myrtiljan 10

Fasad Nord

Skala 1:100

Plut mer i av Takt

På detta område

detta är en


i detta beslut.

2007-03-13

2007-02-28

2007-02-28

Dnr:

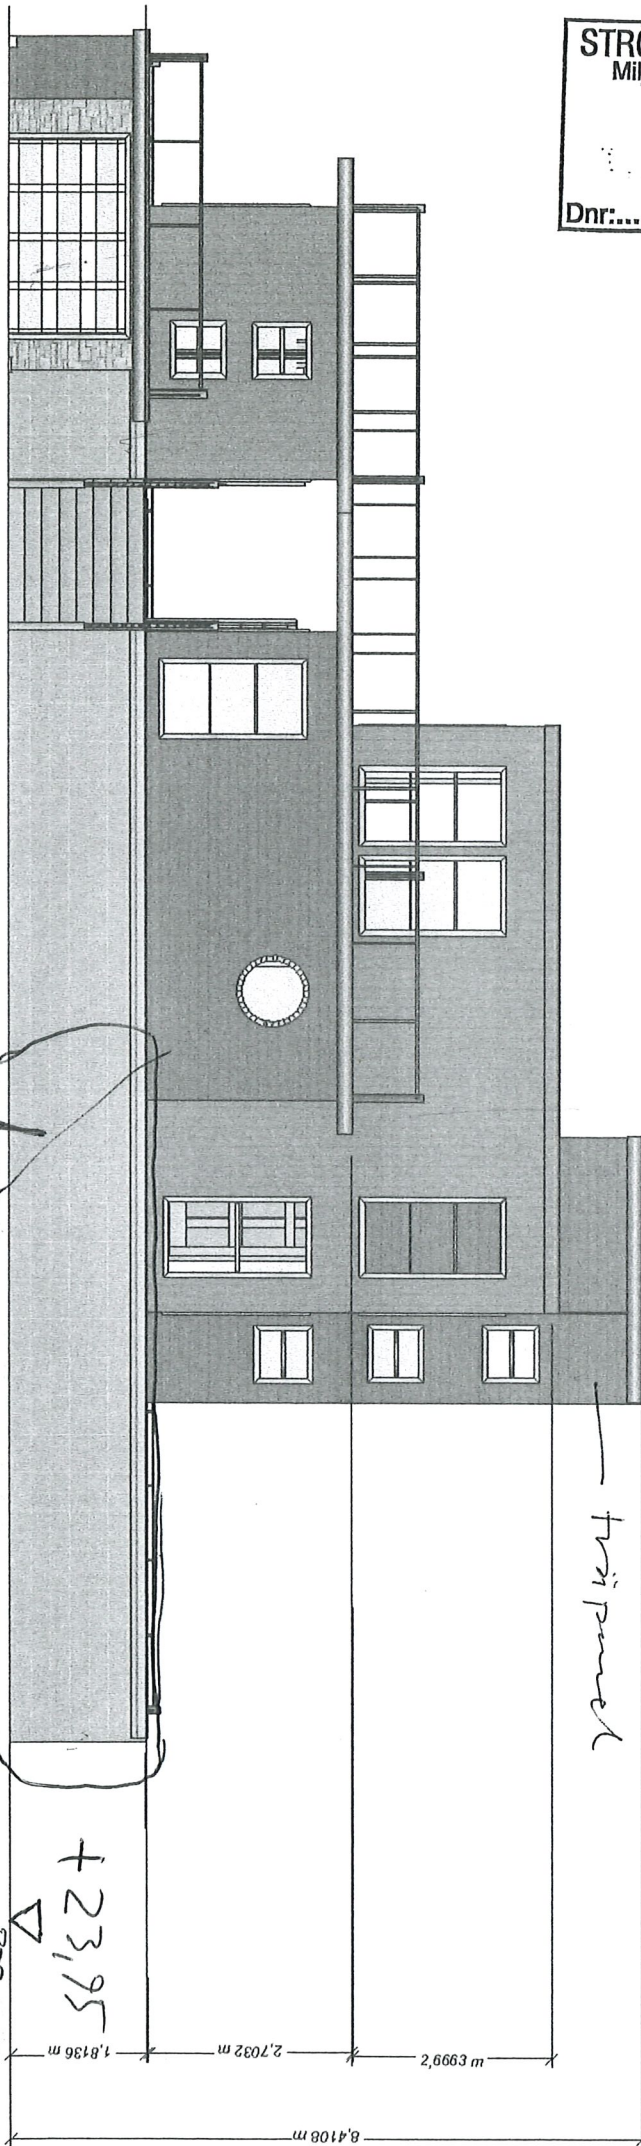

Myrtiljan 10

Fasad Syd.

skala 1 : 100

träpanel. byggnad.

PÅVERKAN AV TOLON PÅ DETTA OMRÅDE ÄR IS OCH DETTA BEGÄRAN.

2007-02-28

2007-03-13

2007-03-16 g D. 88


Tillhör beslut: enl. miljö- och byggnämnd.
delegationsordning

2007-02-28

Dnr:

Planritning

2007-02-28

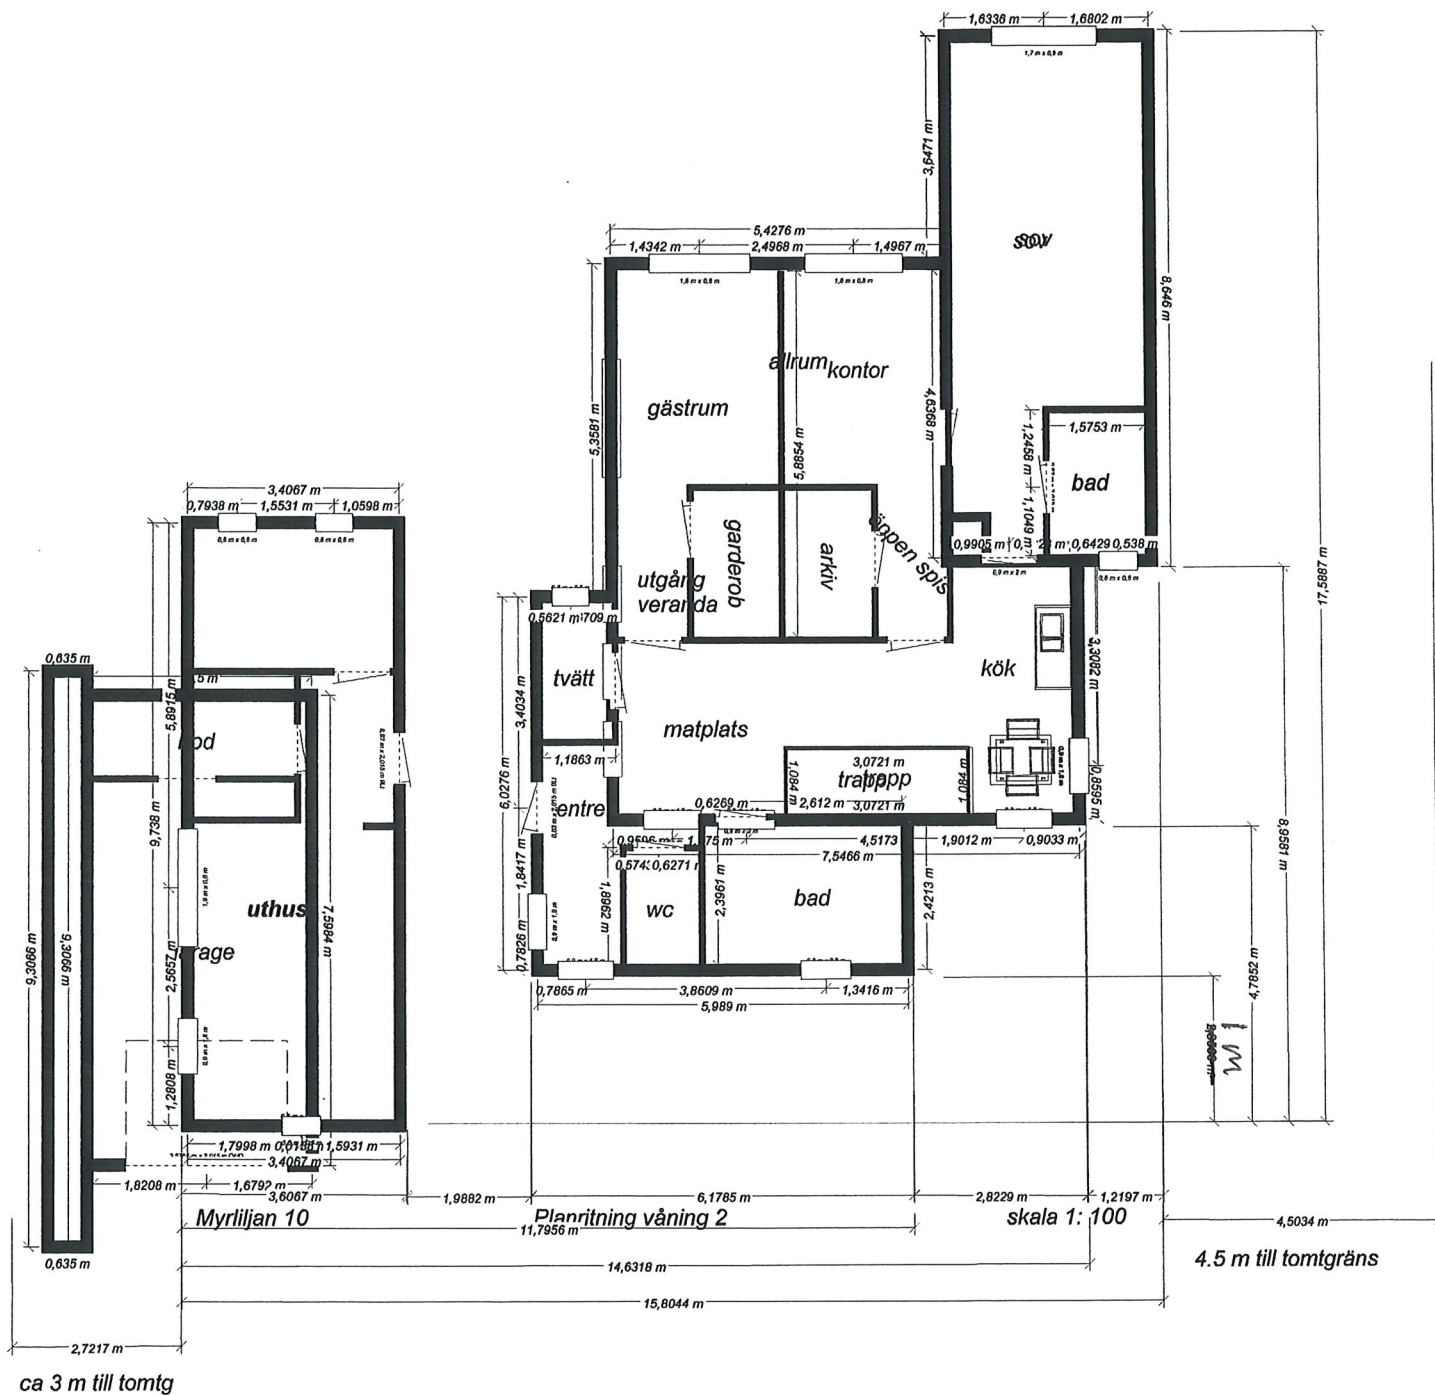

Myrtiljan 10

Planritning ~~SKIT~~
SNITT


OBS

E3

SKALA

Miljö- och byggnämndens
delegationsordning
2007-03-16 § D. 88

Planritning
2007-02-28

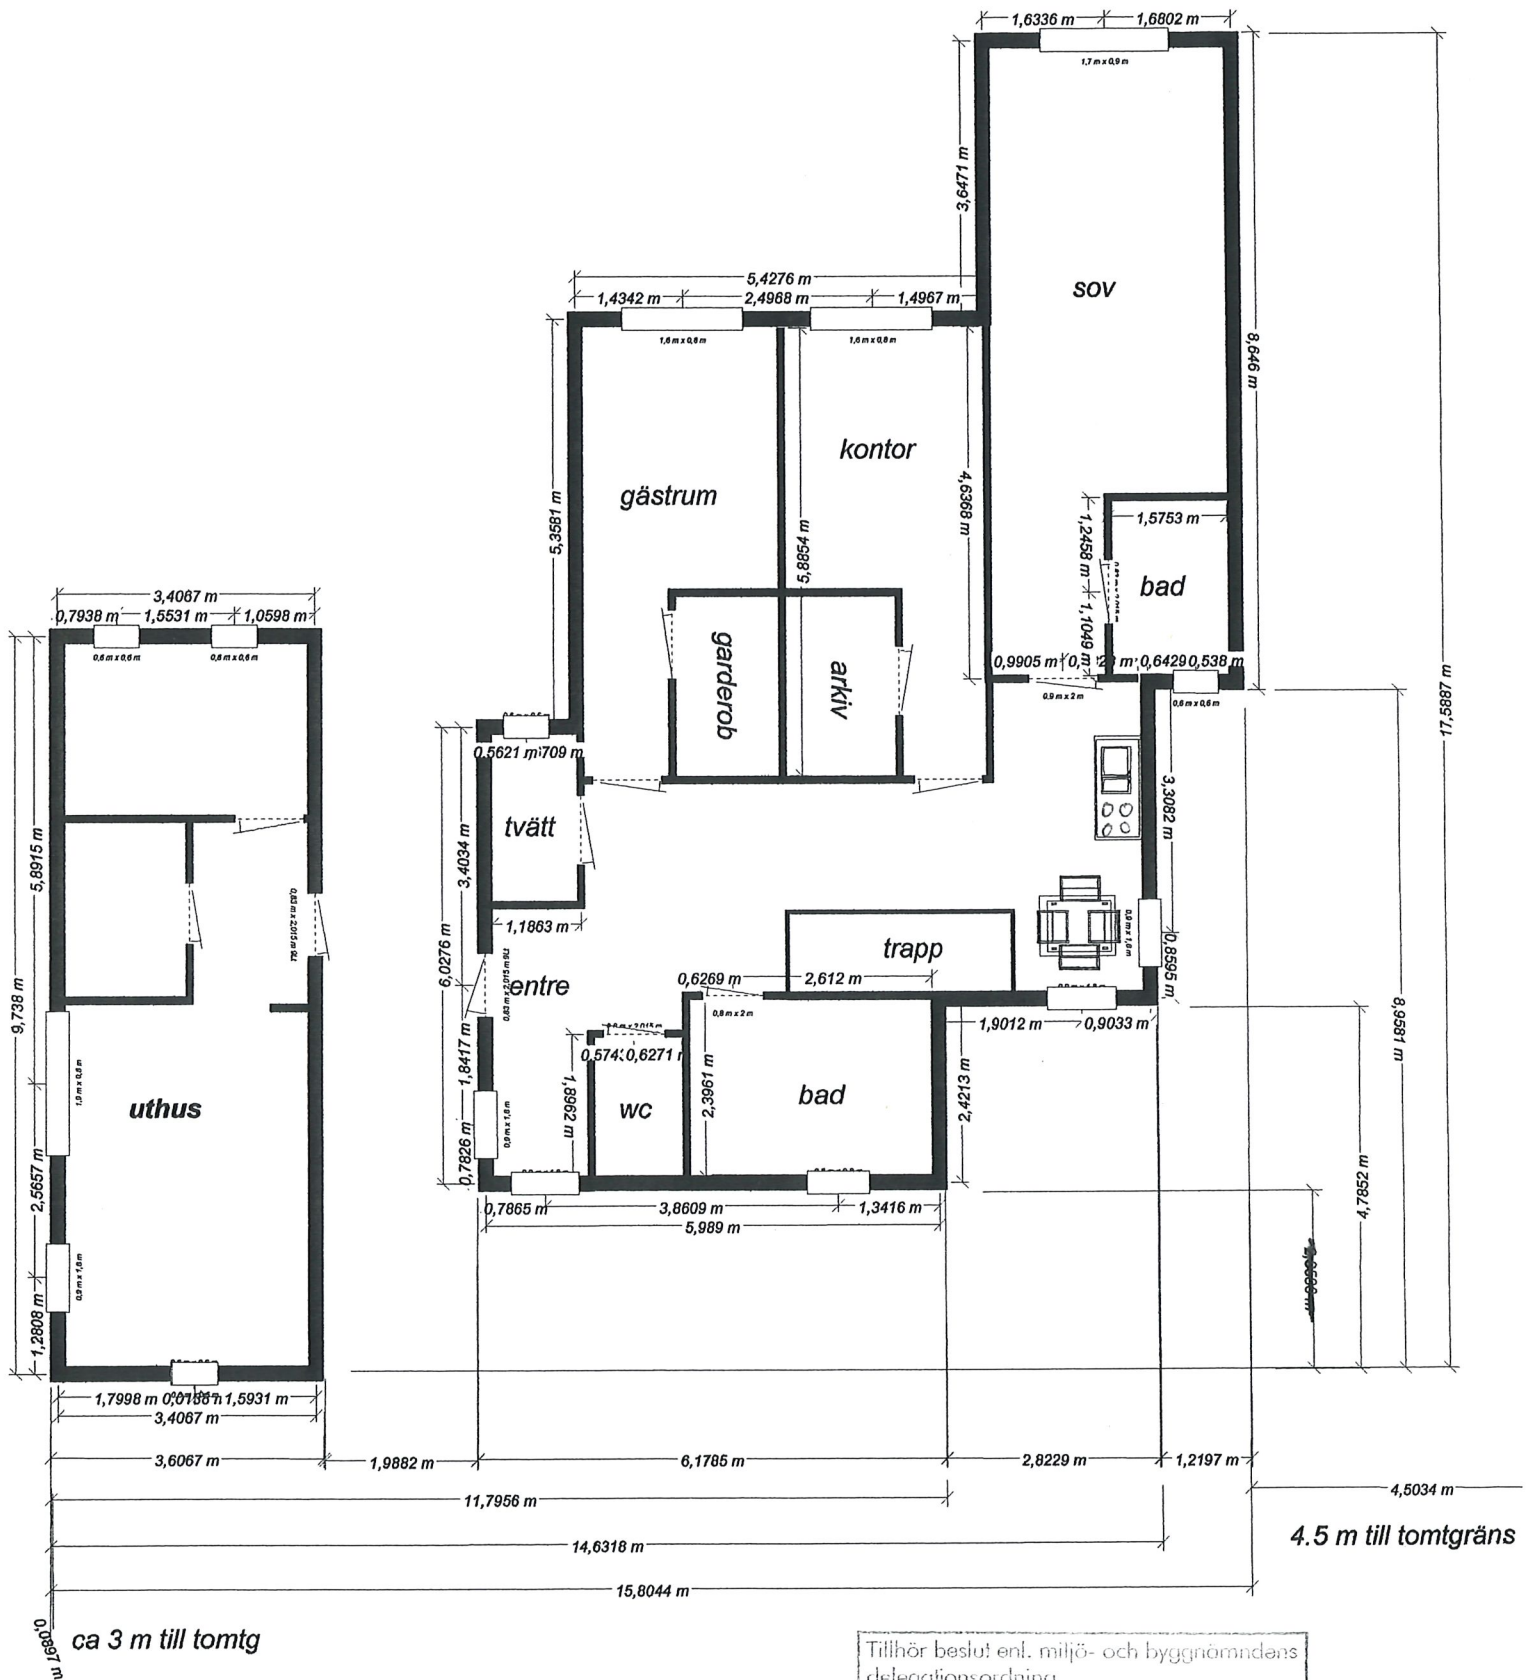

Myrtiljan 10

Planritning Våning 1

Tillhör beslut enl. miljö- och byggnämndens
delegationsordning
2007-03-16 88
skala 1: 100


Planritning

2007-02-28

STRÖMSTADS KOMMUN
Miljö- och byggnämnden

2007-02-28

Dnr:.....

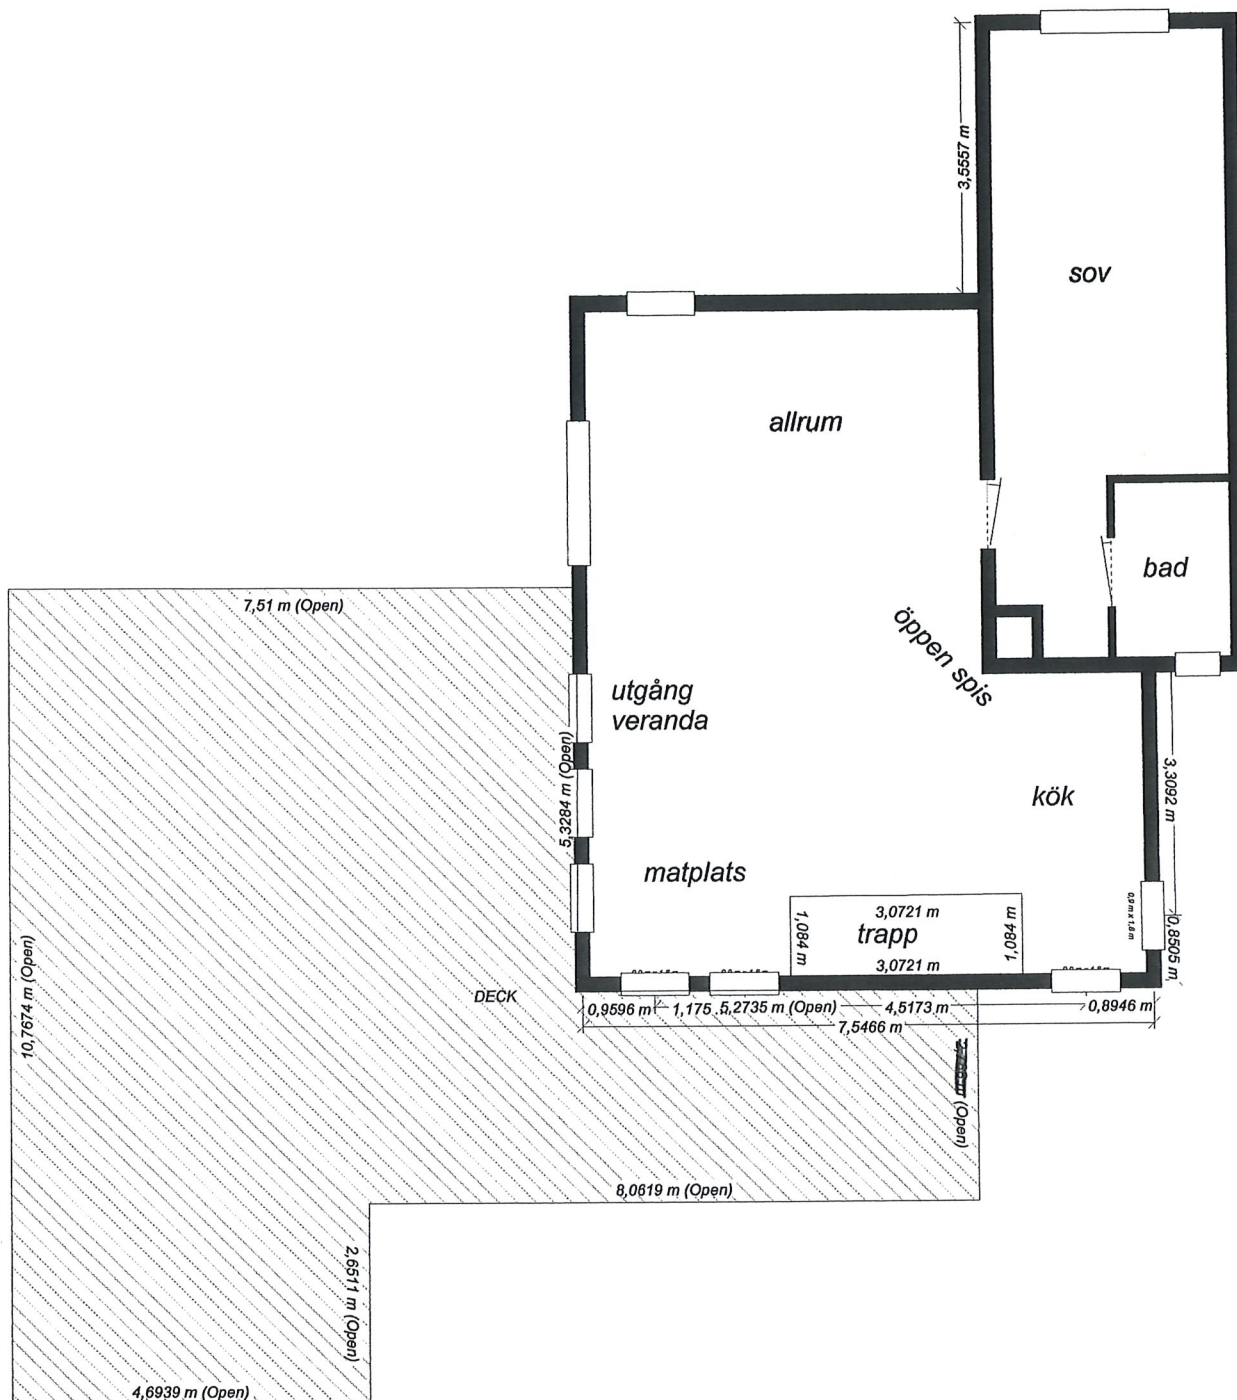

Myrliljan 10

Planritning våning 2

skala 1: 100

Tillhör beslut enl. miljö- och byggnämndens
delegationsordning

2007-03-16

§ D.

88