


PLAN EFTER ÖMBYGGNAD

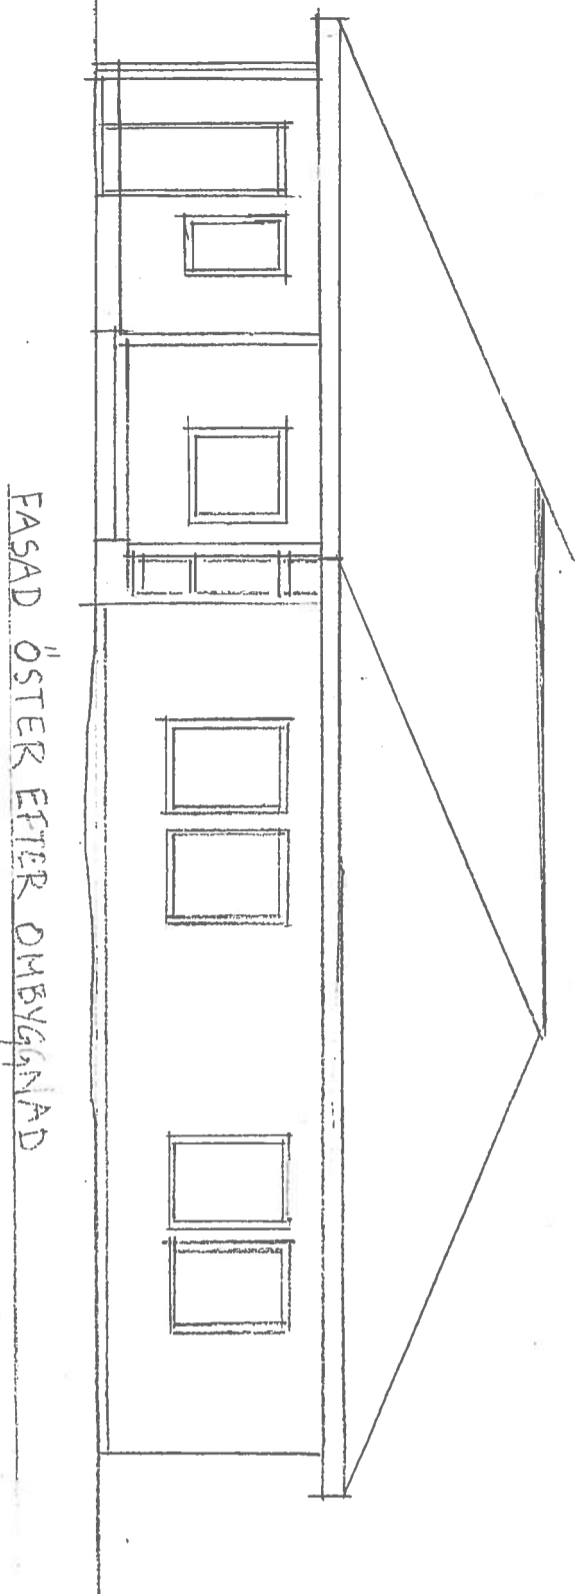


FASAD ÖSTER EFTER ÖMBYGGNAD


ALLA YTTERDÖRRAR HAR KARHYTTERHÅTT  
 MINST 100 CM UTÖFTILL ELLER CENTRALEN SOM  
 ÄR 90 CM,  
 ALLA INNERDÖRRAR HAR KARHYTTERHÅTT  
 MINST 90 CM, UTÖFT TILL BEFINTLIG STÄD-  
 SKRUBB.

→


ÖPPNINGE 1:55  
 PLAN OCH FASAD  
 EFTER ÖMBYGGNAD  
 SKALA 1:100  
 Dato 23.1.2017  
 M. Lavein

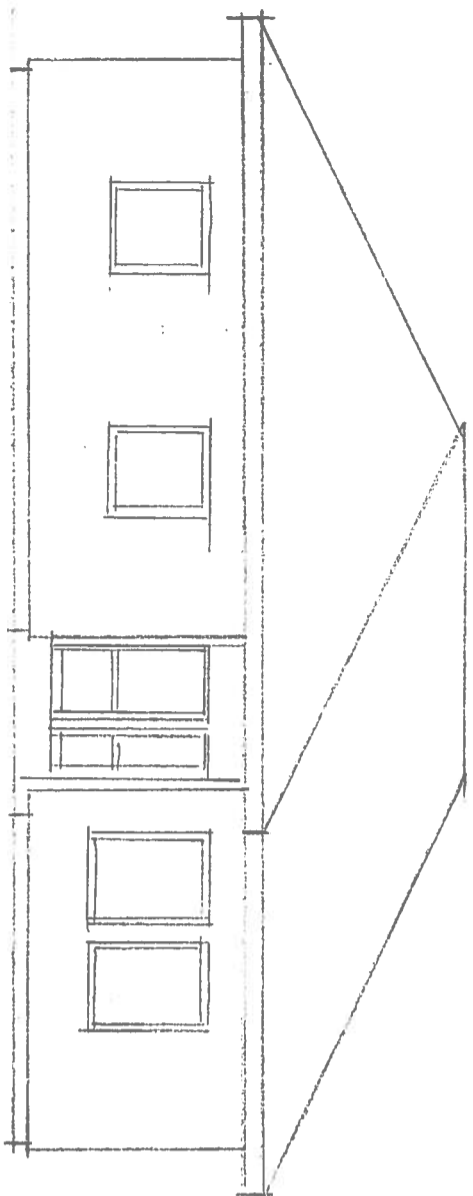


FASAD SÖDER OFÖRÄNDRAD

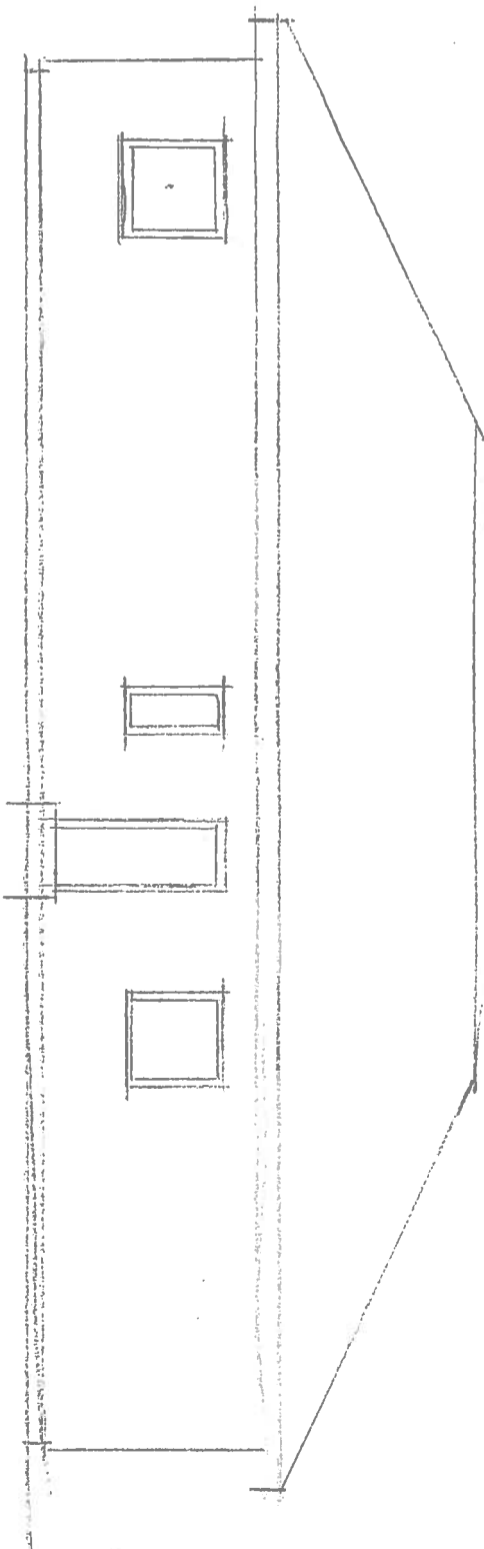

FASAD VÄSTER EFTER OMBYGGNAD

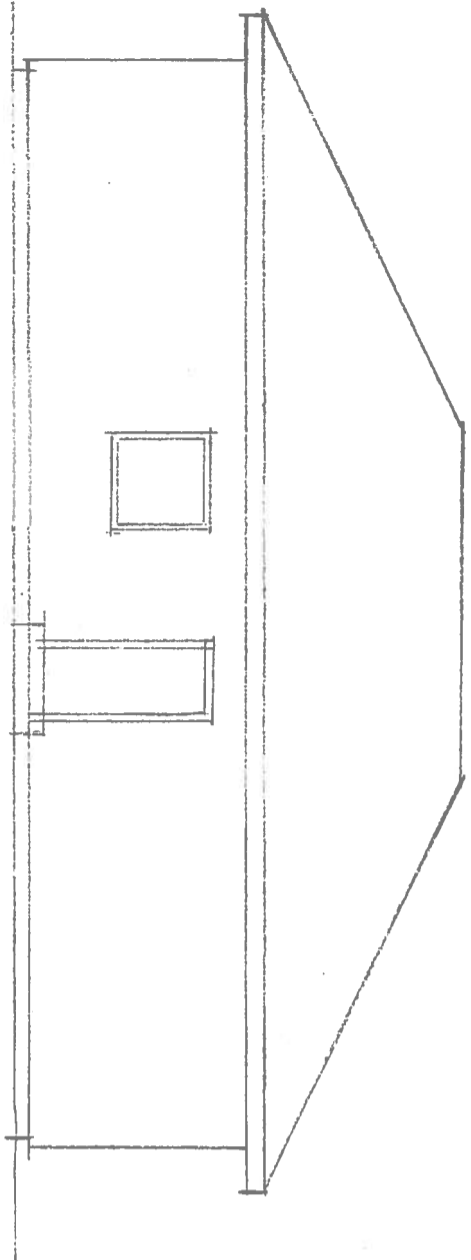

FASAD NORR EFTER OMBYGGNAD

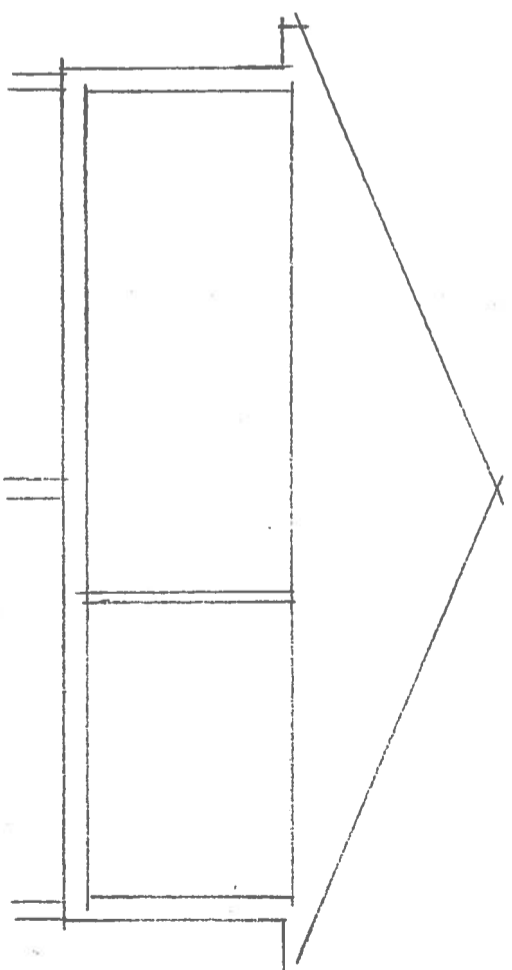

SEKTION A-A

OPPÄNNGE 1:55

FASADER OCH SEKTION

EFTER OMBYGGNAD

SKALA 1:100

Delsbo 23.1.2017

M Laveén