



# Bofaktablad


## Hus 3, 9, 15, 20

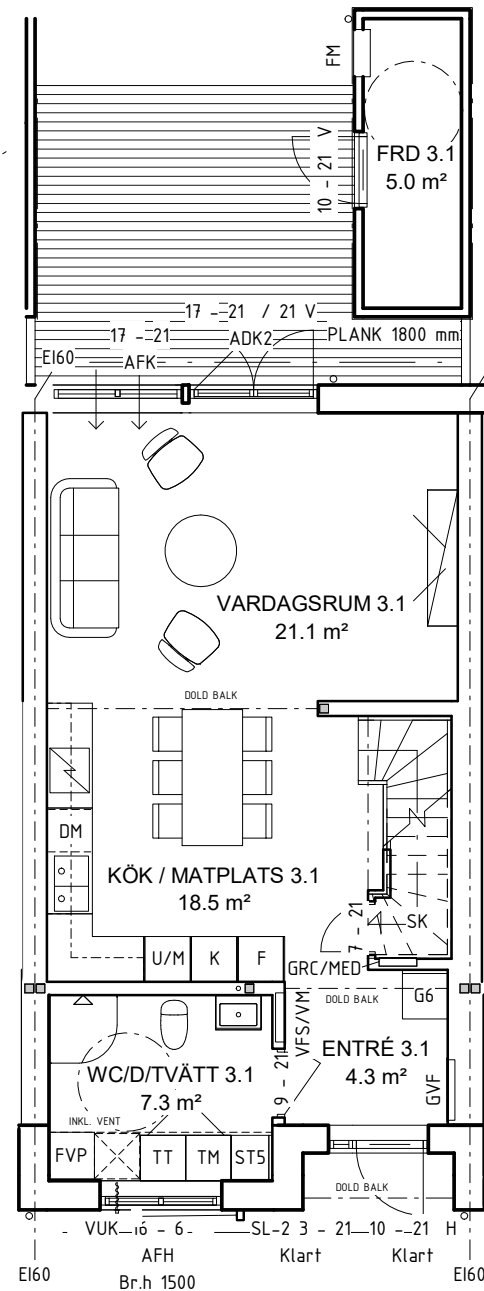

ENTRÉPLAN

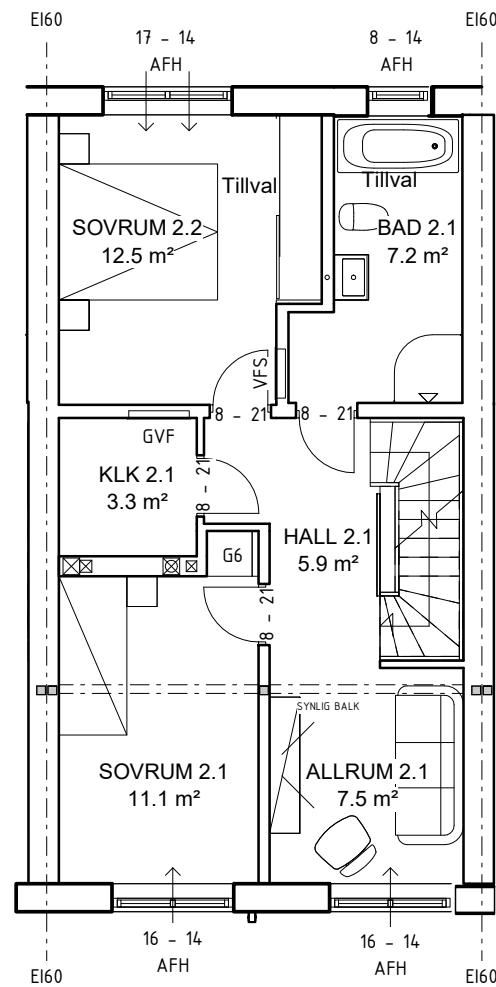

PLAN 2

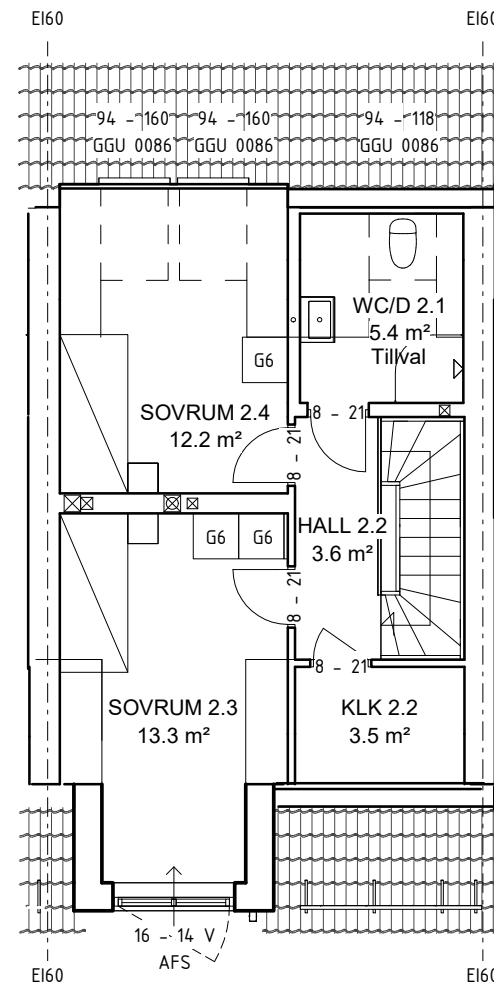

PLAN 3


### Förklaringar

- |         |                                      |
|---------|--------------------------------------|
| ADK2    | Parfönsterdörr linjerar fast fönster |
| AFH     | Pivåhängt fönster                    |
| AFK     | Fast fönster                         |
| AFS     | Sidohängt utåtgående 1-luftsfönster  |
| GGU     | Pivåhängt takfönster                 |
| SL-2    | Sidoljus                             |
| DM      | Diskmaskin                           |
| F       | Frys                                 |
| FM      | Fasadmätarskåp                       |
| FVP     | Frånluftsvärmepump                   |
| G6      | Garderob                             |
| GRC/MED | Gruppcentral/Mediaskåp               |
| GVF     | Golvvärmefördelare                   |
| K       | Kyl                                  |
| ST5     | Städsåp 600mm                        |
| TM      | Tvättmaskin                          |
| TT      | Torktumlare                          |
| U/M     | Ugn/Mikrovågsugn                     |
| VFS     | Vattenfördelarskåp                   |
| VFS/VM  | Vattenfördelarskåp med vattenmätare  |
| VUK     | Vattenukastare                       |
- IMKANAL  
 VENTILATIONSRÖR  
 PELARE

### Boarea (BOA)

BIA Förråd	5 m <sup>2</sup>
Entréplan	52.7 m <sup>2</sup>
Plan 2	54.4 m <sup>2</sup>
Plan 3	41.2 m <sup>2</sup>

### Skala 1:100

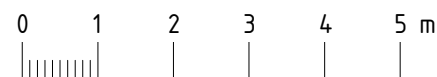

Med reservation för vissa ändringar

2021-06-29

ARKITEKT: KLAS SJÖSTRAND



ARKITEKTER & KONSULTER AB