




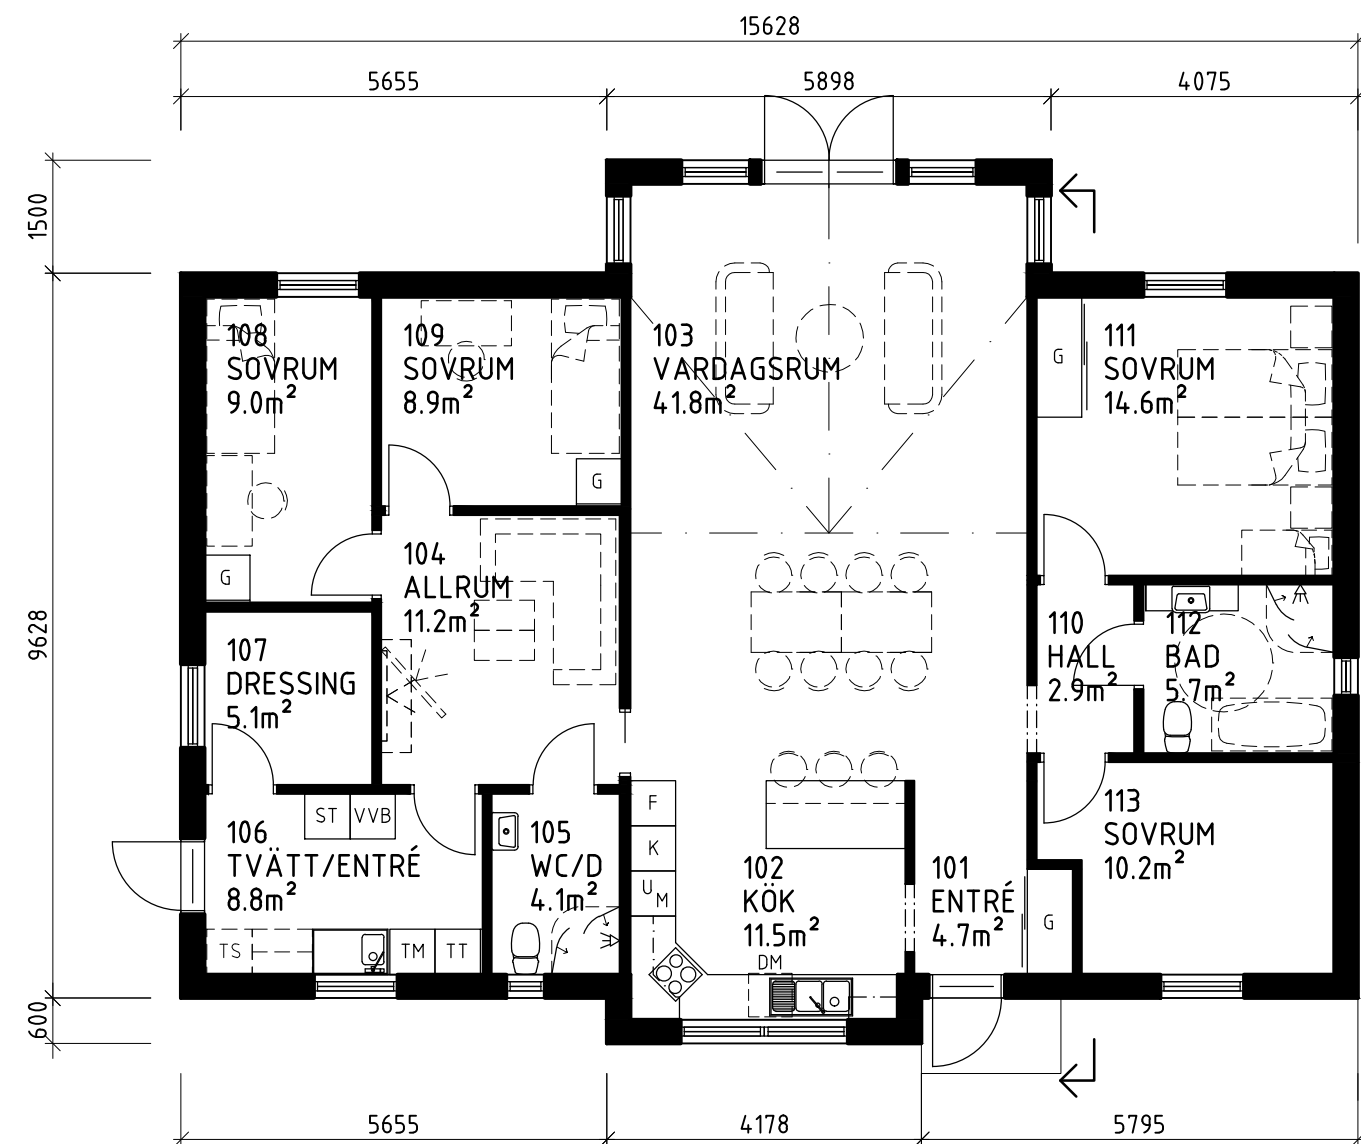


PLAN
162m² (BTA)

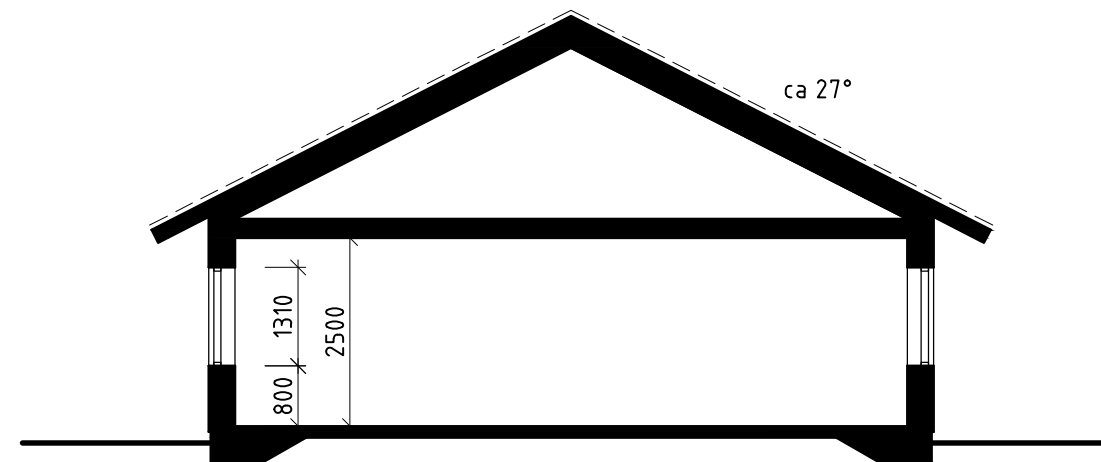


PRINCIPSEKTION

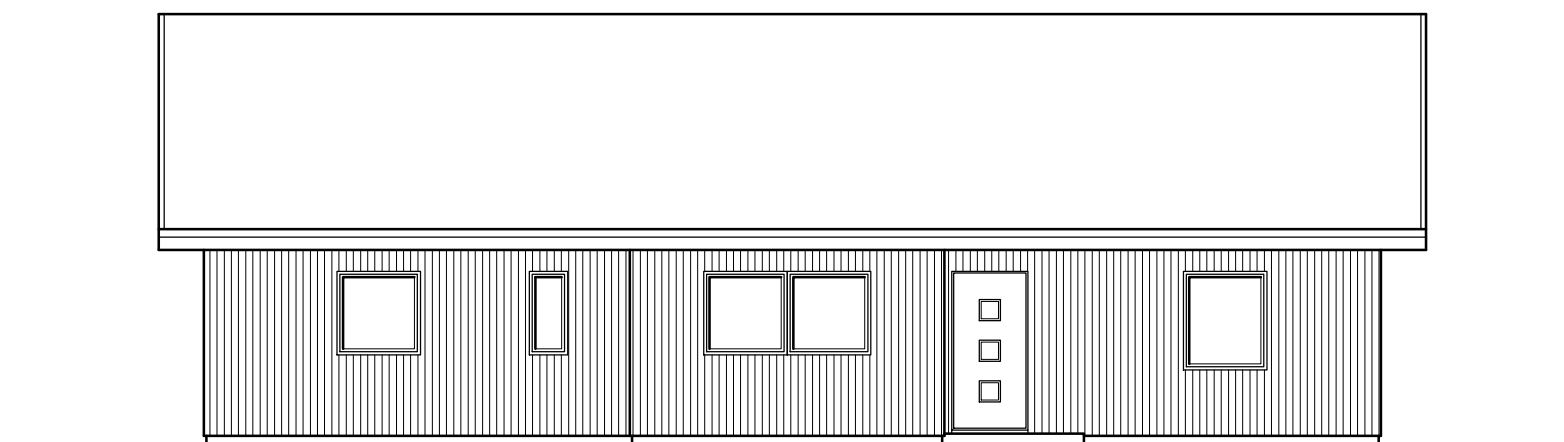


FASAD MOT SÖDER

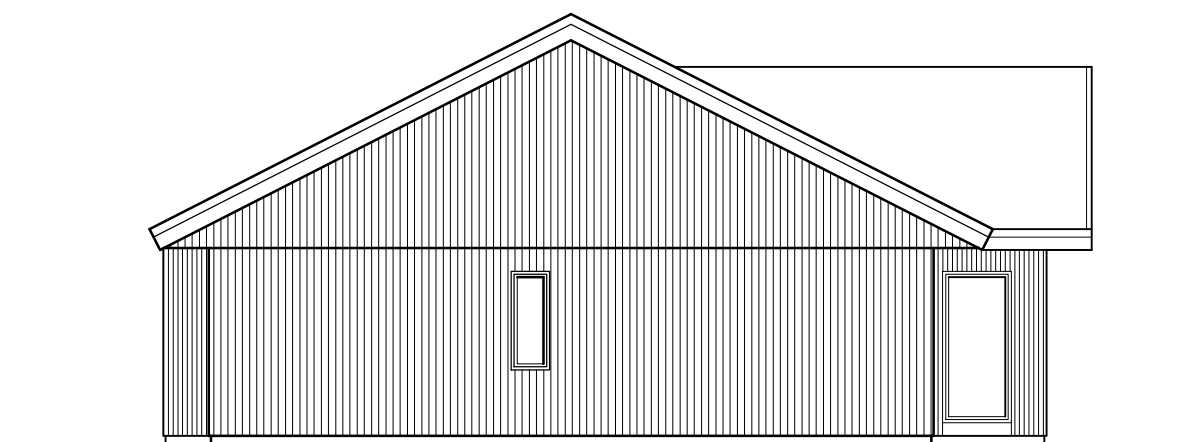

FASAD MOT ÖSTER

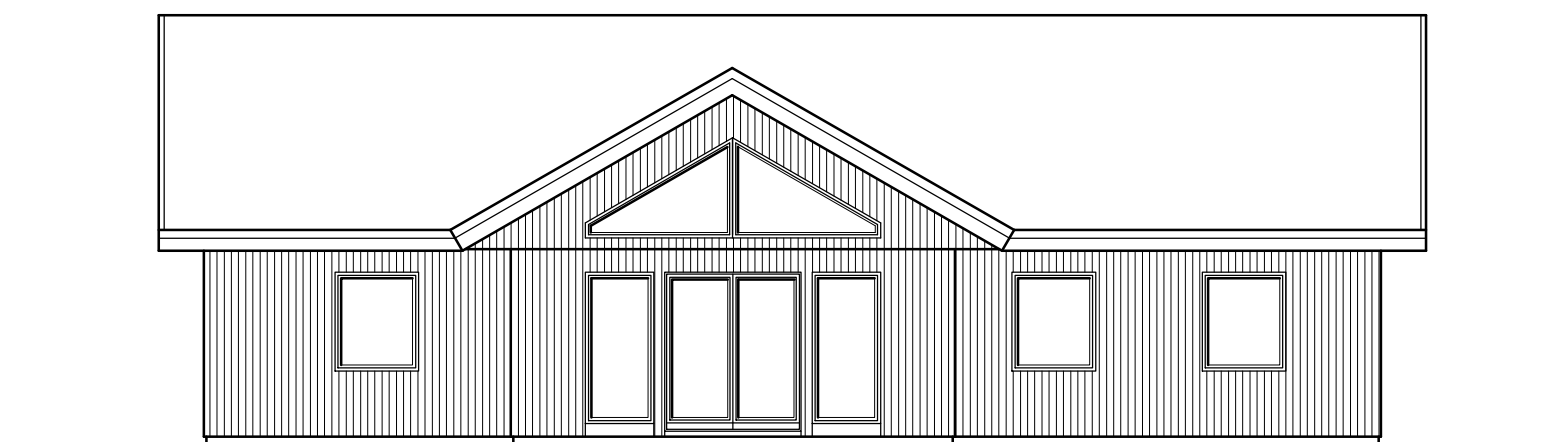

FASAD MOT NORR

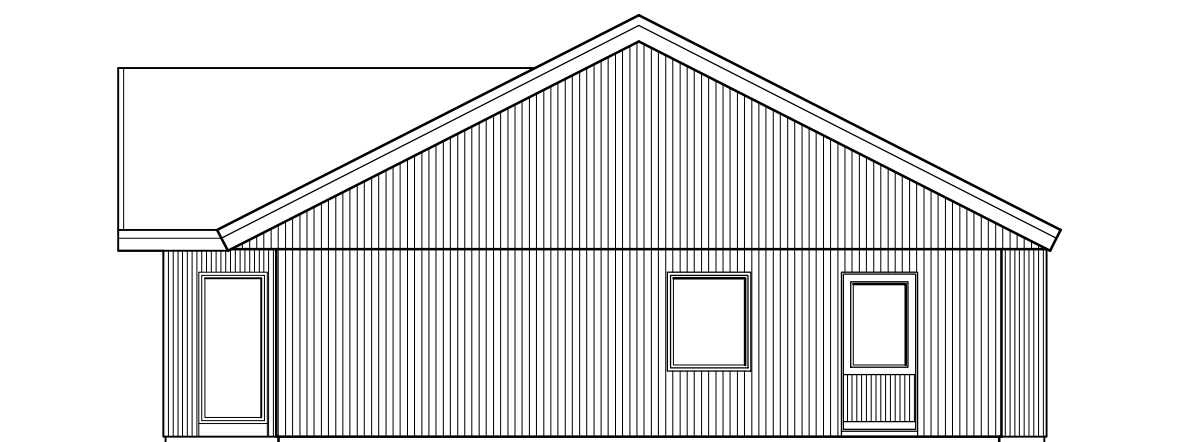

FASAD MOT VÄSTER

A		JUSTERING TAKKUPA	ME	18.10.11
BET	ANT	ÄNDRINGEN AVSER	SIGN	DATUM
BYGGLOVSHANDLING				
KRISTINEHAMNS KOMMUN				
MARIEBERG 1:35				
ArkHus Marie Eriksson Arkitektkontor Kungsgatan 38 681 30 Kristinehamn mobil 070-5934452 marie@arkhus.se				
UPPDRAG NR		RITAD AV ME	HANDLÄGGARE ME	
DATUM 2018.09.27		ANSVARIG		
NYBYGGNAD VILLA				
PLAN, FASADER och SEKTION				
SKALA 1:100		NUMMER A03-51-01		BET A

0 1 2 3 4 5
A2 / skala 1:100
A4 / skala 1:200