

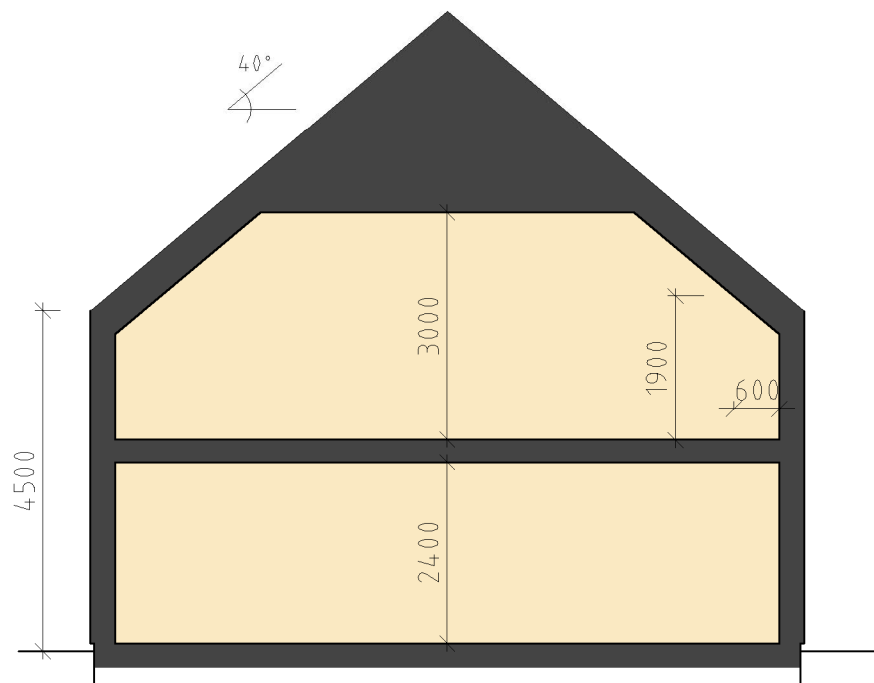


 

PRINCIPSEKTION A-A

METER (Skala 1:100 A3)

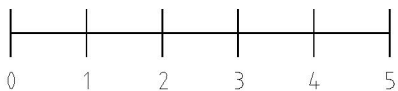

BET	ANT	ÄNDRINGEN	AVSER	SIGN	DATUM
BYGGLOVHANDLING					
FRAMFAST					
		FREDSGATAN 2 703 62 ÖRNED 030 61030			
PROJEKTENGAGEMANG					
FRAMFAST MORA 8:46, SÄTER					
UPPDRAG NR 11004839		RITAD AV J.LÖFGREN		HANDLÄGGARE J.LÖFGREN	
DATUM 2019-12-06		ANSVARIG ÖTTERLING			
NYBYGGNAD PRINCIPSEKTION A-A					
SKALA 150/A1:100/A3		NUMMER A-03.2-101			BET