

# BRF PREFEKTEN

MÖLNDAL

# BOFAKTABLAD



# LÄGENHET NR: 1003

Storlek: 3 RoK, ca 77m<sup>2</sup>  
Placering: markplan



- Välplanerad trea i markplan
- Två rymliga uteplatser i väster-och österläge
- Helkaklat wc/dusch med tvättmaskin och torktumlare



# LÄGENHET NR: 1004

Storlek: 3 RoK, ca 70m<sup>2</sup>  
Placering: markplan

- Rymlig trea med öppen planlösning
- Markplan och två rymliga uteplatser i väster- och österläge
- Helkaklat wc/dusch med tvättmaskin och torktumlare

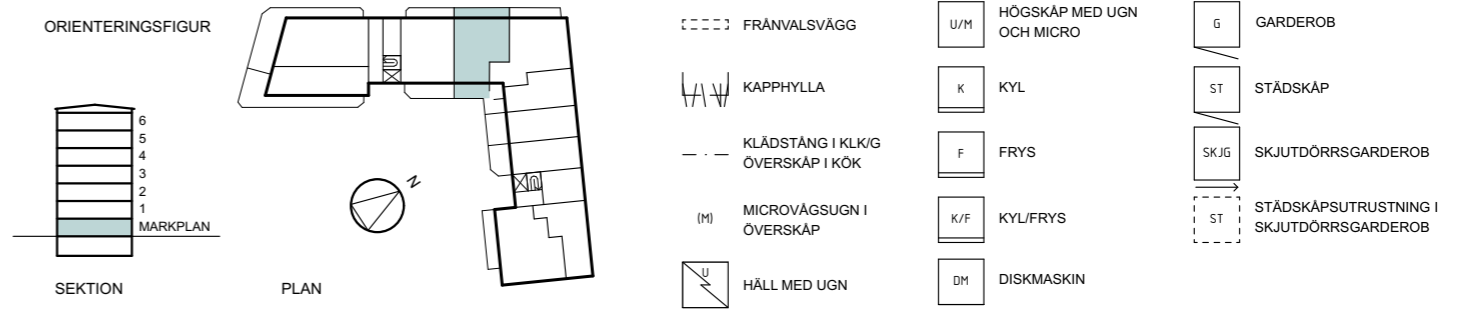
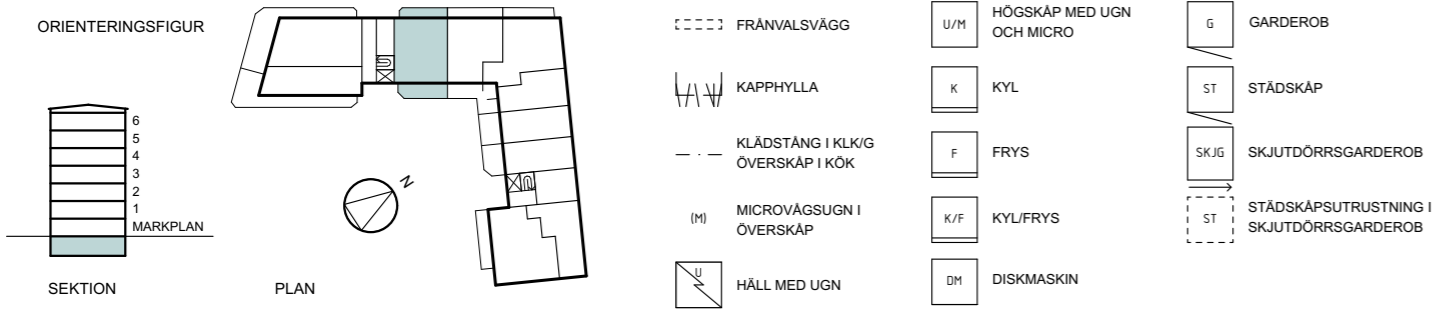


# LÄGENHET NR: 1005

Storlek: 3 RoK, ca 84m<sup>2</sup>

Placering: Markplan

- Rymlig gaveltrea med öppen planlösning
- Markplan och stor uteplats i västerläge
- Klädskåp i anslutning till sovrum och hall
- Separat wc
- Helkaklat wc/dusch med tvättmaskin och torktumlare

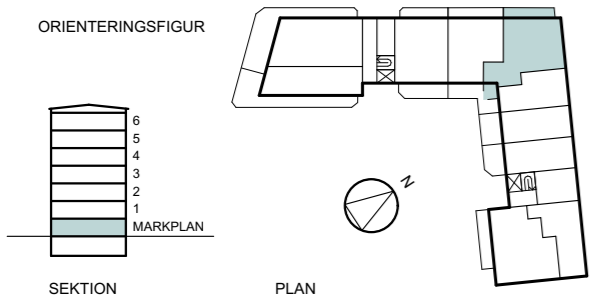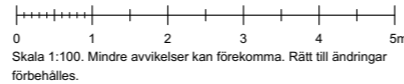




--- FRÄNVALSVÄGG	U/M HÖGSKÅP MED UGN OCH MICRO	G GARDEROB
W W KAPPHYLLA	K KYL	ST STÅDSKÅP
- - - KLÄDSTÅNG I KLK/G ÖVERSKÅP I KÖK	F FRYSS	SKJG SKJUTDÖRRSGARDEROB
(M) MICROVÅGSUGN I ÖVERSKÅP	K/F KYL/FRYS	ST STÅDSKÅPSTRUSTNING I SKJUTDÖRRSGARDEROB
U HÅLL MED UGN	DM DISKMASKIN	

# LÄGENHET NR: 1006

Storlek: 2 RoK, ca 50m<sup>2</sup>

Placering: Markplan

- Välplanerad tvåa i markplan
- Uteplats mot gård i söderläge
- Öppen planlösning
- Stort sovrum
- Helkaklat wc/dusch med tvättmaskin och torktumlare

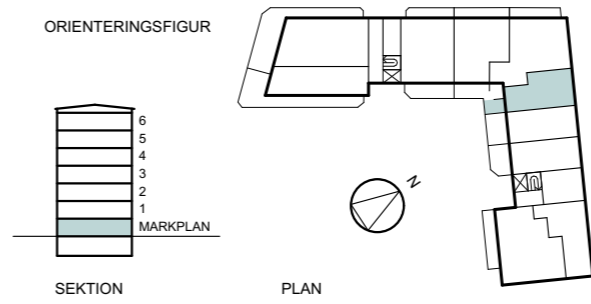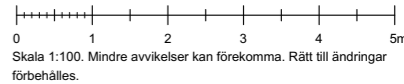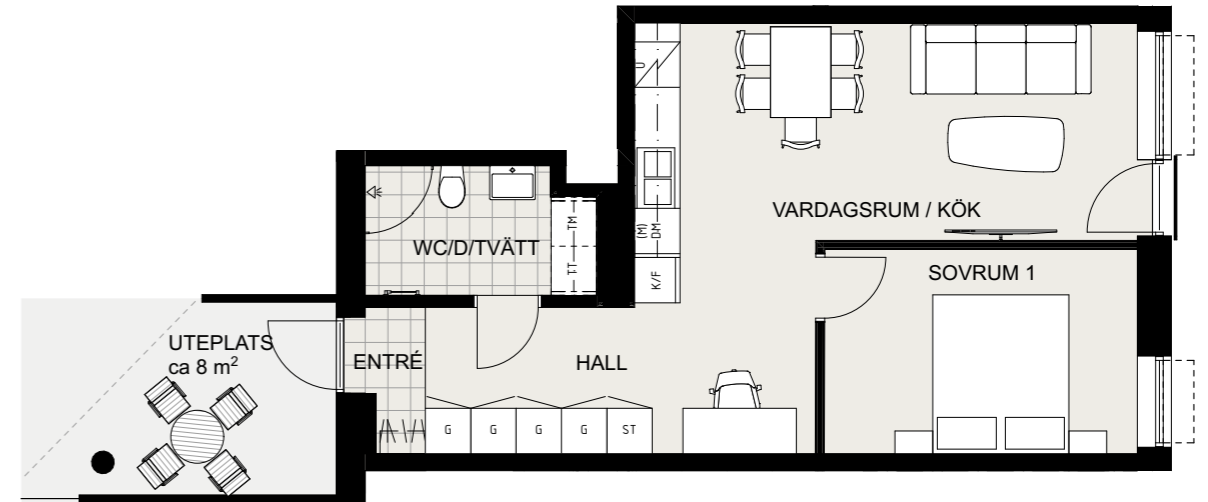




--- FRÄNVALSVÄGG	U/M HÖGSKÅP MED UGN OCH MICRO	G GARDEROB
W W KAPPHYLLA	K KYL	ST STÅDSKÅP
- - - KLÄDSTÅNG I KLK/G ÖVERSKÅP I KÖK	F FRYSS	SKJG SKJUTDÖRRSGARDEROB
(M) MICROVÅGSUGN I ÖVERSKÅP	K/F KYL/FRYS	ST STÅDSKÅPSTRUSTNING I SKJUTDÖRRSGARDEROB
U HÅLL MED UGN	DM DISKMASKIN	

# LÄGENHET NR: 1007

Storlek: 2 RoK, ca 47m<sup>2</sup>

Placering: Markplan

- Välplanerad tvåa i markplan
- Uteplats mot gård i söderläge
- Helkaklat wc/dusch med kombimaskin

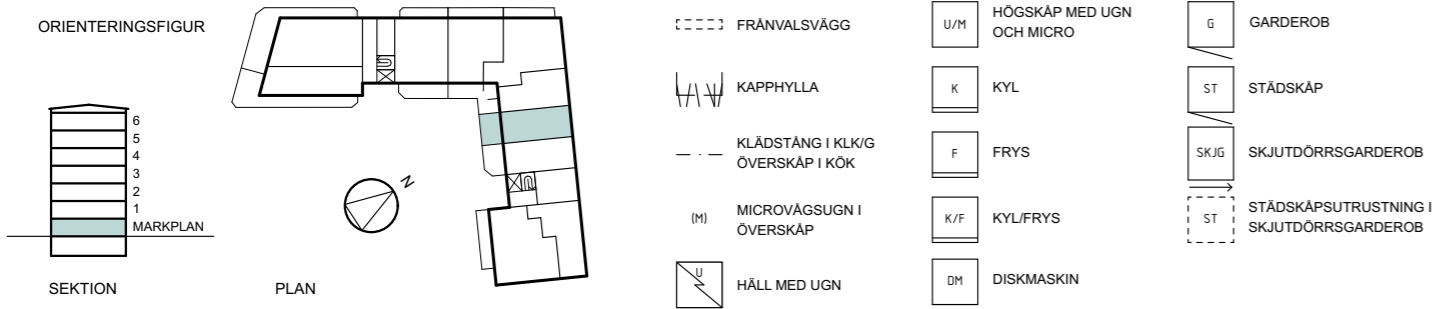
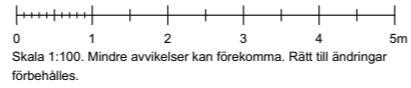
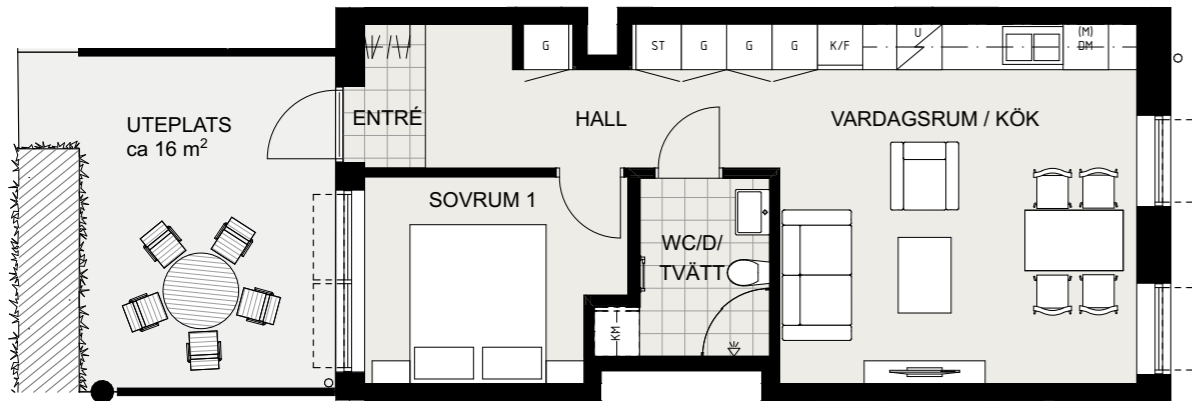


# LÄGENHET NR: 1008

Storlek: 2 RoK, ca 47m<sup>2</sup>

Placering: Markplan



- Välplanerad tvåa i markplan
- Uteplats mot gården i söderläge
- Helkaklat wc/dusch med tvättmaskin och torktumlare

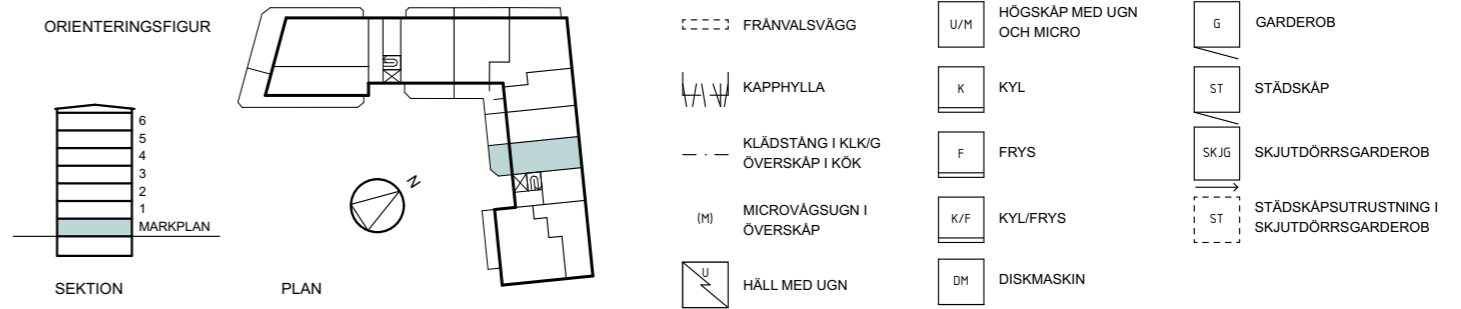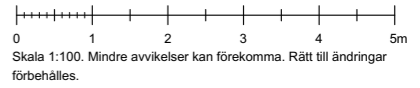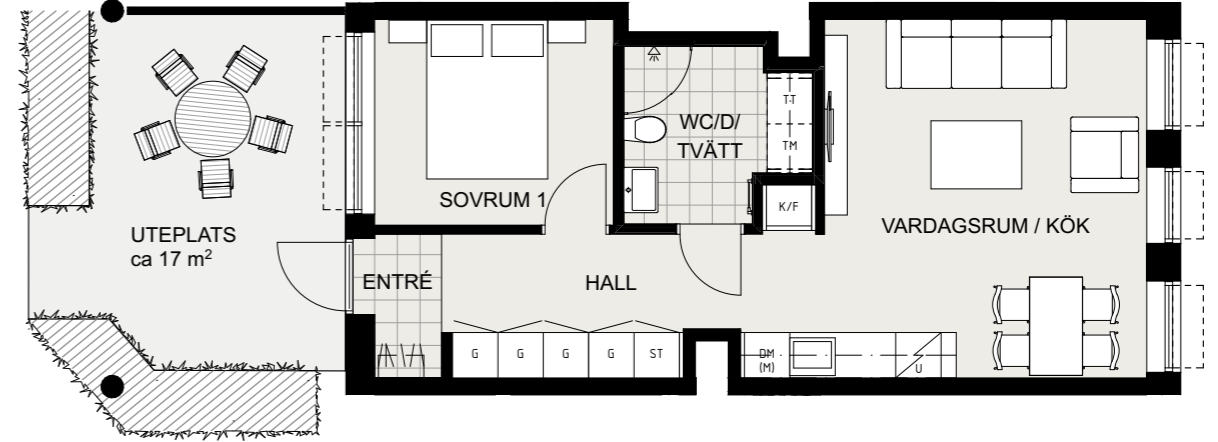


# LÄGENHET NR: A1001

Storlek: 2 RoK, ca 59m<sup>2</sup>  
Placering: Markplan


- Välplanerad tvåa med stor uteplats mot gården i öster- och söderläge
- Kök och vardagsrum i öppen planlösning
- Helkaklat wc/dusch med tvättmaskin och torktumlare

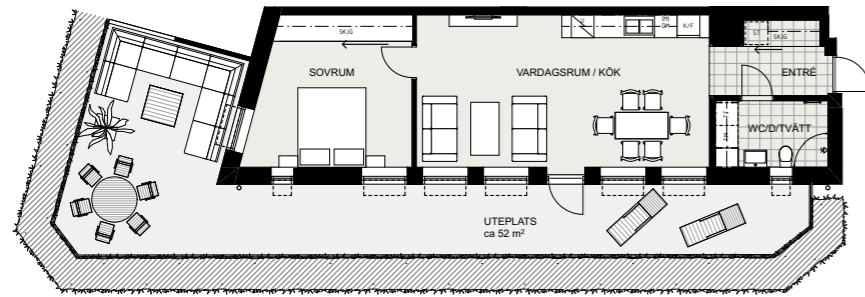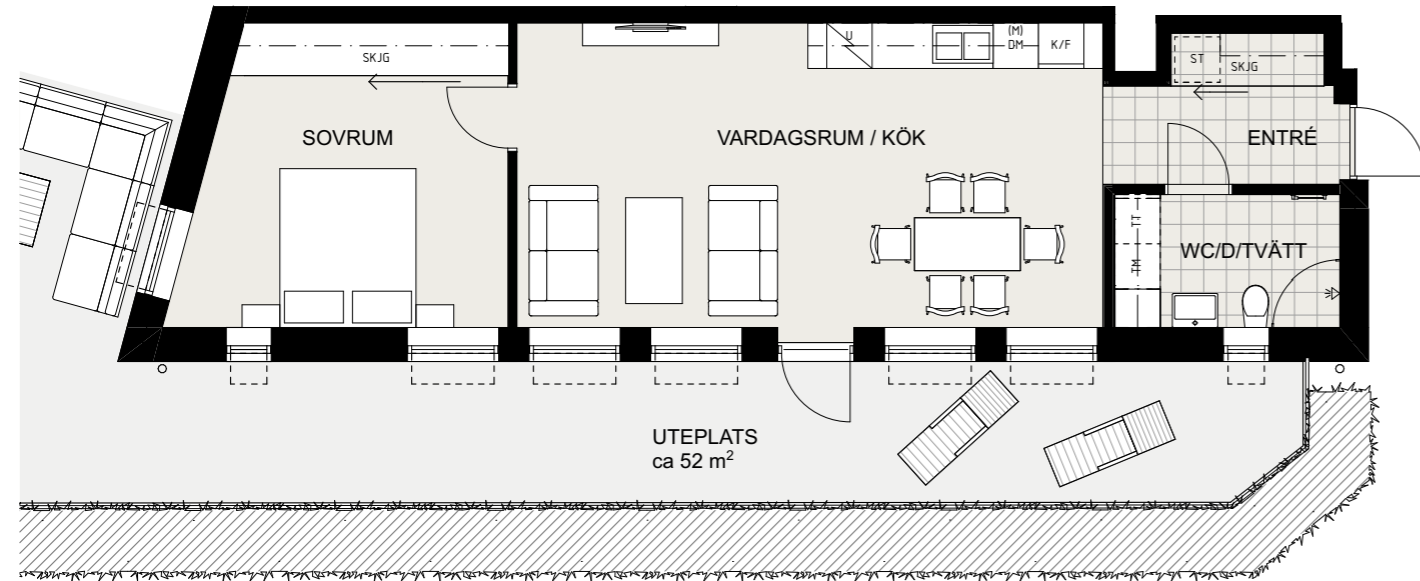

Uteplatsens fulla utbredning, skala 1:200

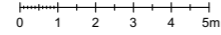

Skala 1:100. Mindre avvikelser kan förekomma. Rätt till ändringar förbehålles. Skalängivelsen gäller den större planfiguren.

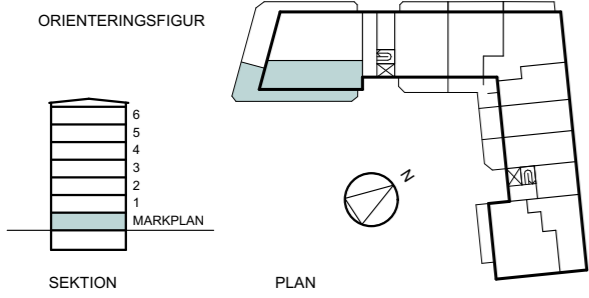


--- FRÄNVALSVÄGG	U/M HÖGSKÅP MED UGN OCH MICRO	G GARDEROB
KAPPHYLLA	K KYL	ST STÅDSKÅP
- - - KLÄDSTÅNG I KLK/G ÖVERSKÅP I KÖK	F FRYS	SKJG SKJUTDÖRRSGARDEROB
(M) MICROVÅGSUGN I ÖVERSKÅP	K/F KYL/FRYS	ST STÅDSKÅPSTRUSTNING I SKJUTDÖRRSGARDEROB
U HÅLL MED UGN	DM DISKMASKIN	


# LÄGENHET NR: A1002

Storlek: 4 RoK, ca 95m<sup>2</sup>  
Placering: markplan

- Välplanerad fyra med möjlighet att välja bort ett sovrum för större kök och vardagsrum
- Öppen planlösning.
- Stor uteplats i söder- och västerläge
- Helkaklat wc/dusch
- Separat tvätt

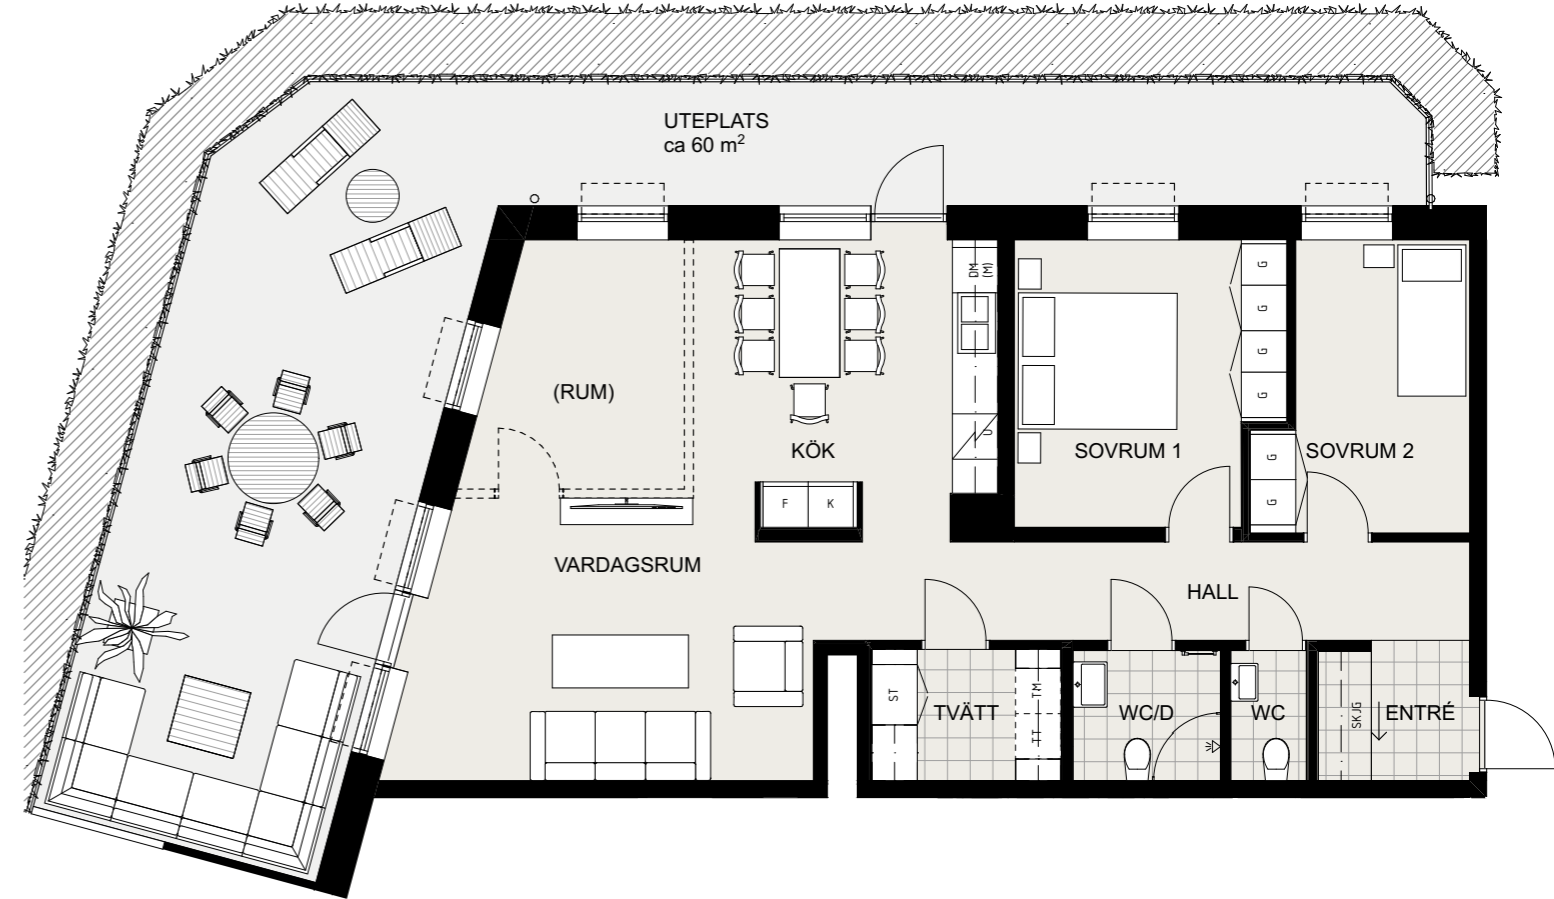

Skala 1:100. Mindre avvikelser kan förekomma. Rätt till ändringar förbehålles.

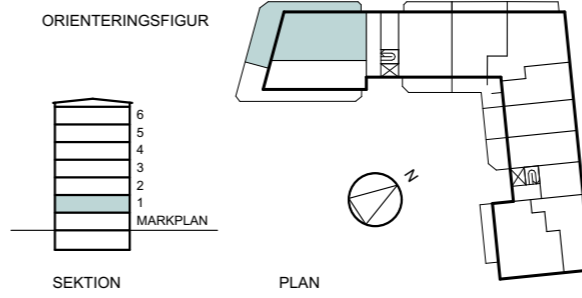


--- FRÄNVALSVÄGG	U/M HÖGSKÅP MED UGN OCH MICRO	G GARDEROB
KAPPHYLLA	K KYL	ST STÅDSKÅP
- - - KLÄDSTÅNG I KLK/G ÖVERSKÅP I KÖK	F FRYS	SKJG SKJUTDÖRRSGARDEROB
(M) MICROVÅGSUGN I ÖVERSKÅP	K/F KYL/FRYS	ST STÅDSKÅPSTRUSTNING I SKJUTDÖRRSGARDEROB
U HÅLL MED UGN	DM DISKMASKIN	

# LÄGENHET NR: A1101, A1201, A1301, A1401, A1501, A1601

Storlek: 3 RoK, ca 77m<sup>2</sup>  
Placering: plan 1 - 6

- Välplanerad trea med ljusinsläpp från två håll
- Stor balkong i västerläge
- Möblerbar loftgång i österläge
- Helkaklat wc/dusch med tvättmaskin och torktumlare

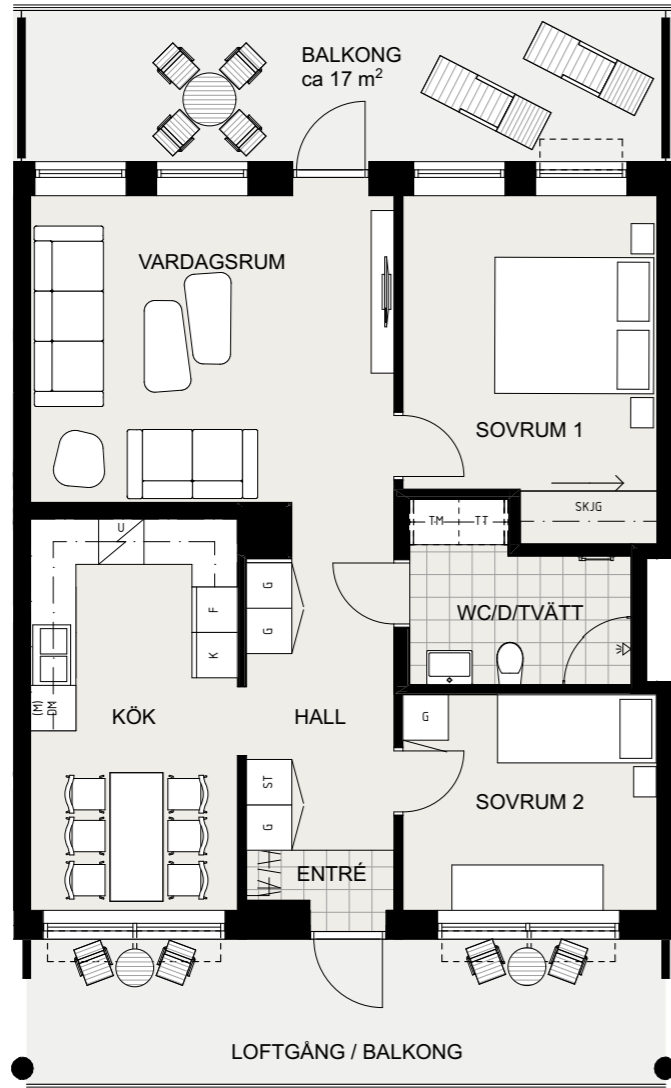


Skala 1:100. Mindre avvikelser kan förekomma. Rätt till ändringar förbehålles.



# LÄGENHET NR: A1102, A1202, A1302, A1402, A1502, A1602

Storlek: 3 RoK, ca 70m<sup>2</sup>  
Placering: plan 1 - 6

- Rymlig trea med öppen planlösning
- Balkong i västerläge
- Möblerbar loftgång i österläge
- Helkaklat wc/dusch med tvättmaskin och torktumlare

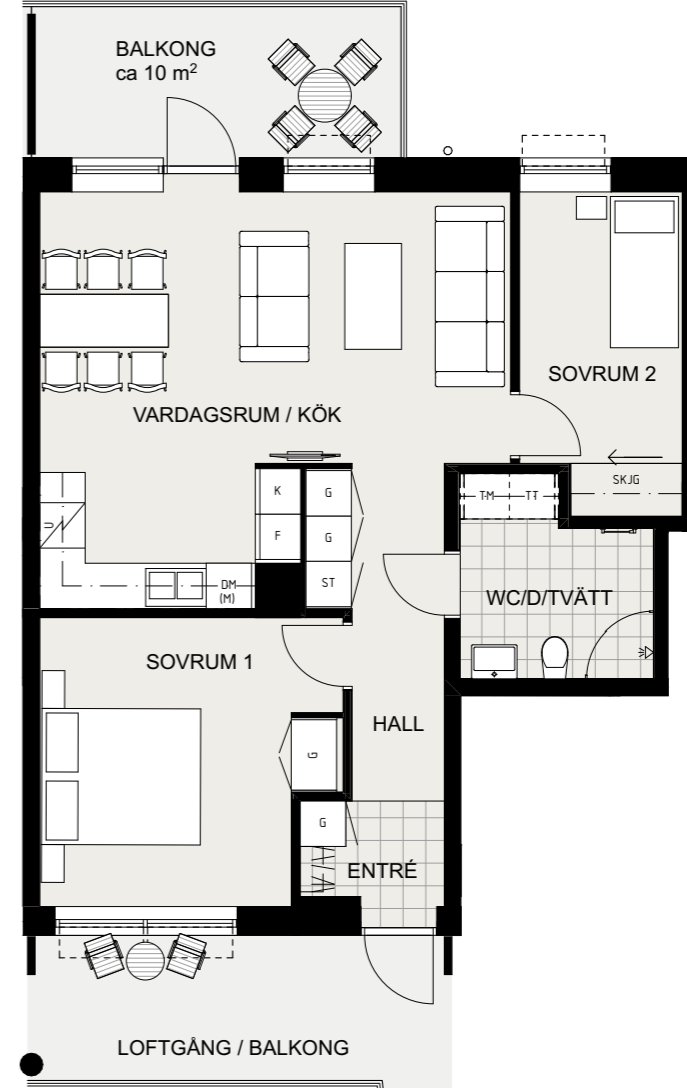

Skala 1:100. Mindre avvikelser kan förekomma. Rätt till ändringar förbehålles.

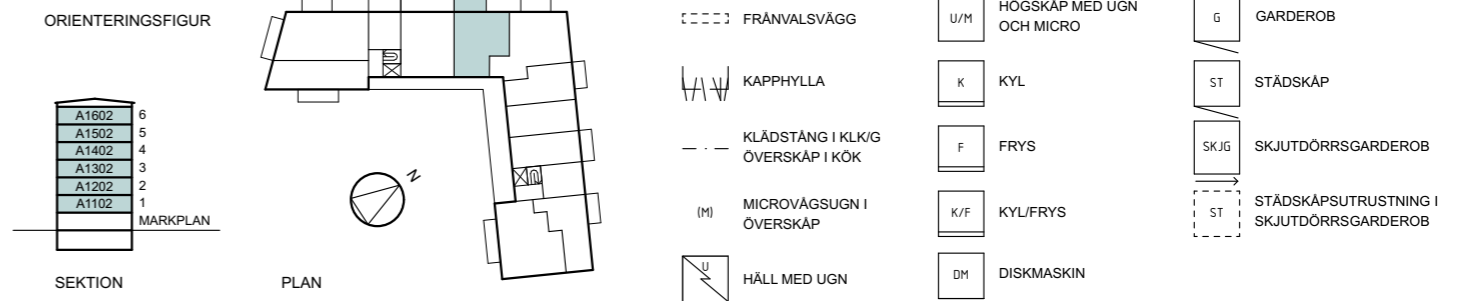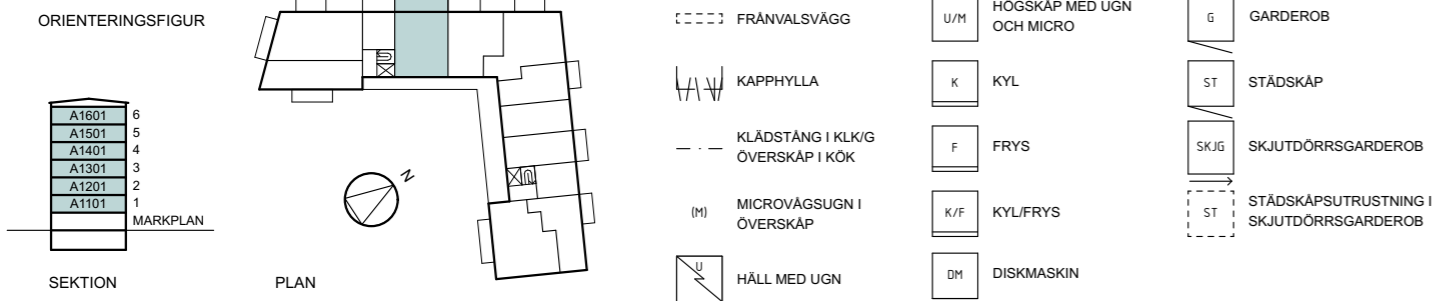


# LÄGENHET NR: A1103, A1203, A1303, A1403, A1503, A1603

Storlek: 3 RoK, ca 84m<sup>2</sup>

Placering: plan 1 - 6

- Rymlig gaveltrea med öppen planlösning
- Balkong i västerläge
- Klädskåp i anslutning till sovrum och hall
- Separat wc
- Helkaklat wc/dusch med tvättmaskin och torktumlare


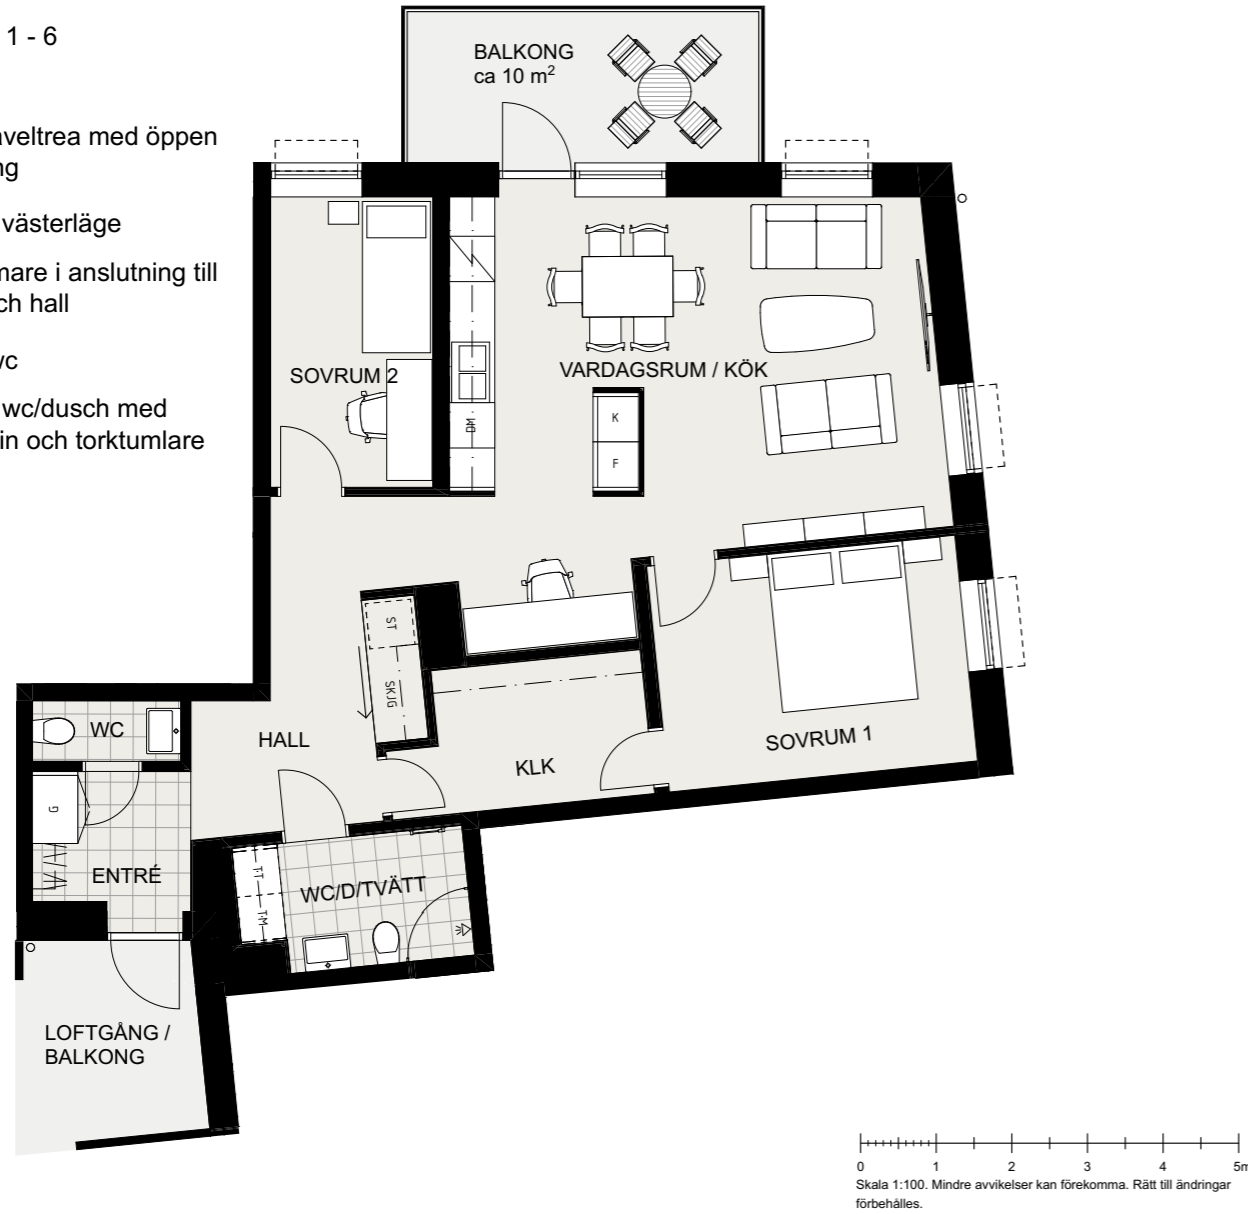


# LÄGENHET NR: A1104, A1204, A1304, A1404, A1504, A1604

Storlek: 2 RoK, ca 50m<sup>2</sup>

Placering: plan 1 - 6

- Välplanerad tvåa med rymlig balkong
- Loftgång med möjlighet till mindre möblering
- Öppen planlösning
- Stort sovrum
- Helkaklat wc/dusch med tvättmaskin och torktumlare

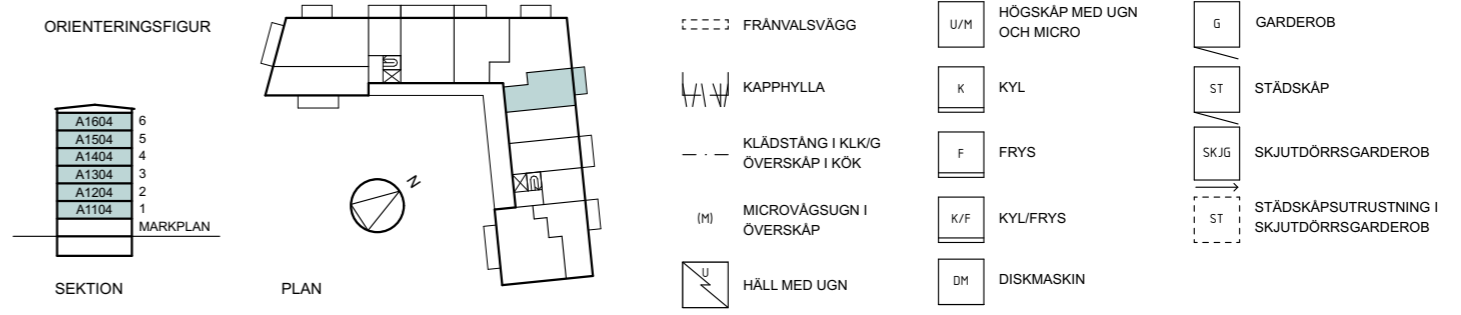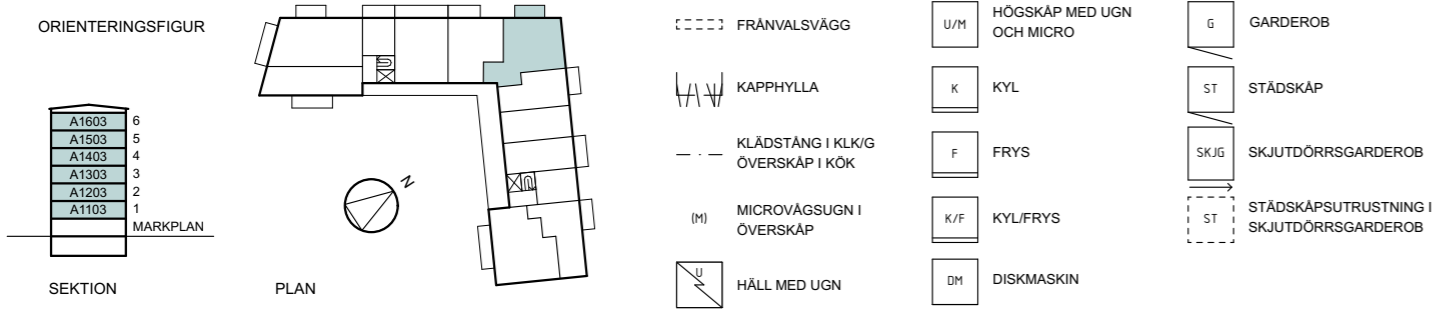






# LÄGENHET NR: A1105, A1205, A1305, A1405, A1505, A1605

Storlek: 2 RoK, ca 47m<sup>2</sup>

Placering: plan 1 - 6

- Välplanerad tvåa med tillgång till möblerbar loftgång
- Helkaklat wc/dusch med kombimaskin

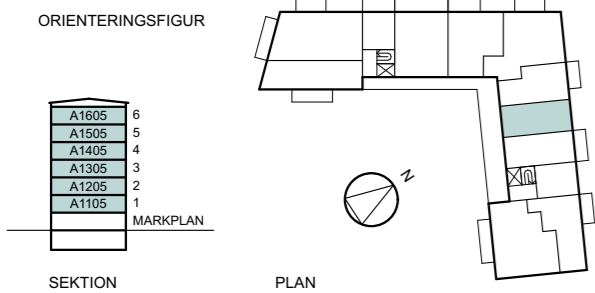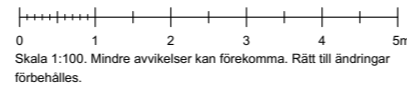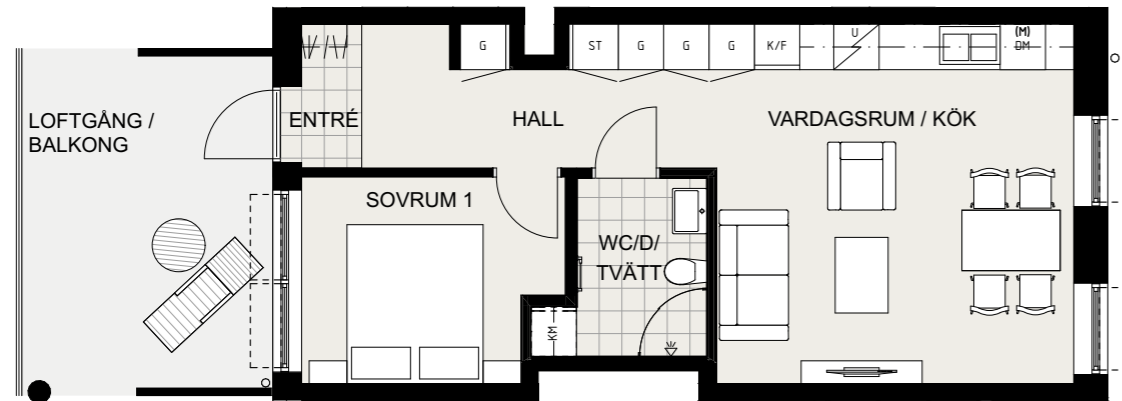




--- FRÄNVALSVÄGG	U/M HÖGSKÅP MED UGN OCH MICRO	G GARDEROB
W W KAPPHYLLA	K KYL	ST STÅDSKÅP
- - - KLÄDSTÅNG I KLK/G ÖVERSKÅP I KÖK	F FRYS	SKJG SKJUTDÖRRSGARDEROB
(M) MICROVÅGSUGN I ÖVERSKÅP	K/F KYL/FRYS	ST STÅDSKÅPSTRUSTNING I SKJUTDÖRRSGARDEROB
U HÅLL MED UGN	DM DISKMASKIN	

# LÄGENHET NR: A1106, A1206, A1306, A1406, A1506, A1606

Storlek: 2 RoK, ca 47m<sup>2</sup>

Placering: plan 1 - 6

- Välplanerad tvåa med stor balkong
- Möblerbar loftgång
- Rymligt sovrums
- Helkaklat wd/dusch med tvättmaskin och torktumlare

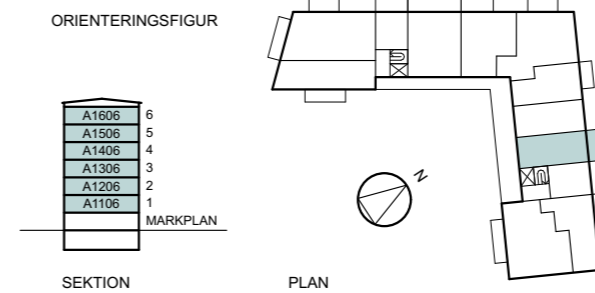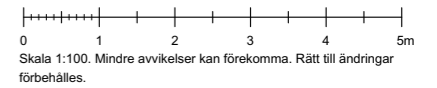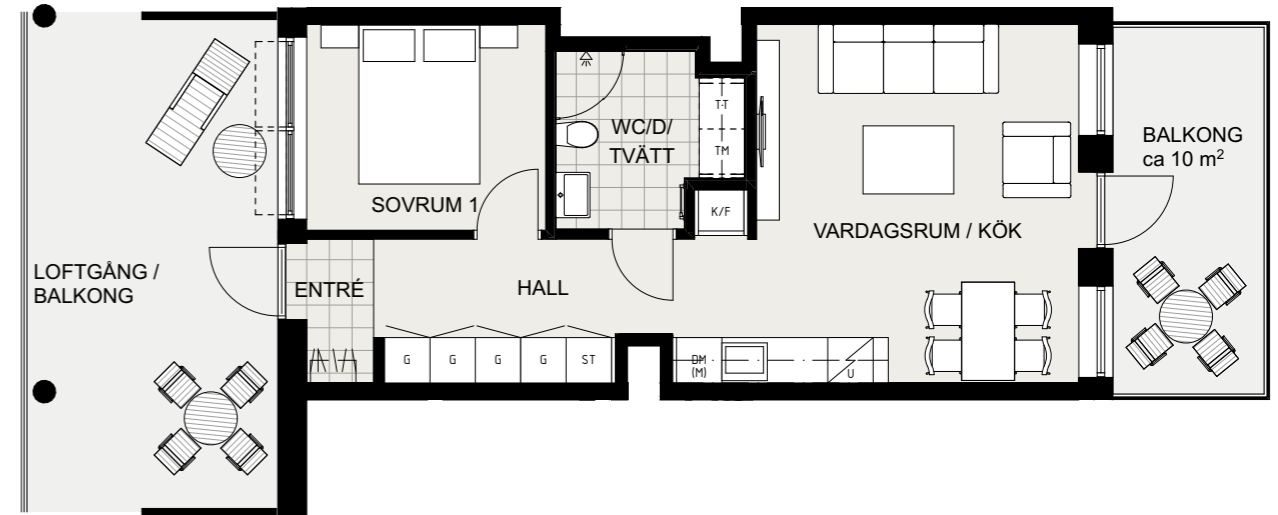

--- FRÄNVALSVÄGG	U/M HÖGSKÅP MED UGN OCH MICRO	G GARDEROB
W W KAPPHYLLA	K KYL	ST STÅDSKÅP
- - - KLÄDSTÅNG I KLK/G ÖVERSKÅP I KÖK	F FRYS	SKJG SKJUTDÖRRSGARDEROB
(M) MICROVÅGSUGN I ÖVERSKÅP	K/F KYL/FRYS	ST STÅDSKÅPSTRUSTNING I SKJUTDÖRRSGARDEROB
U HÅLL MED UGN	DM DISKMASKIN	




## LÄGENHET NR: A1107, A1207, A1307, A1407, A1507, A1607


Storlek: 2 RoK, ca 59m<sup>2</sup>

Placering: plan 1 - 6

- Välplanerad tvåa med stor balkong i österläge mot gården
- Kök och vardagsrum i öppen planlösning
- Helkaklat wc/dusch med tvättmaskin och torktumlare

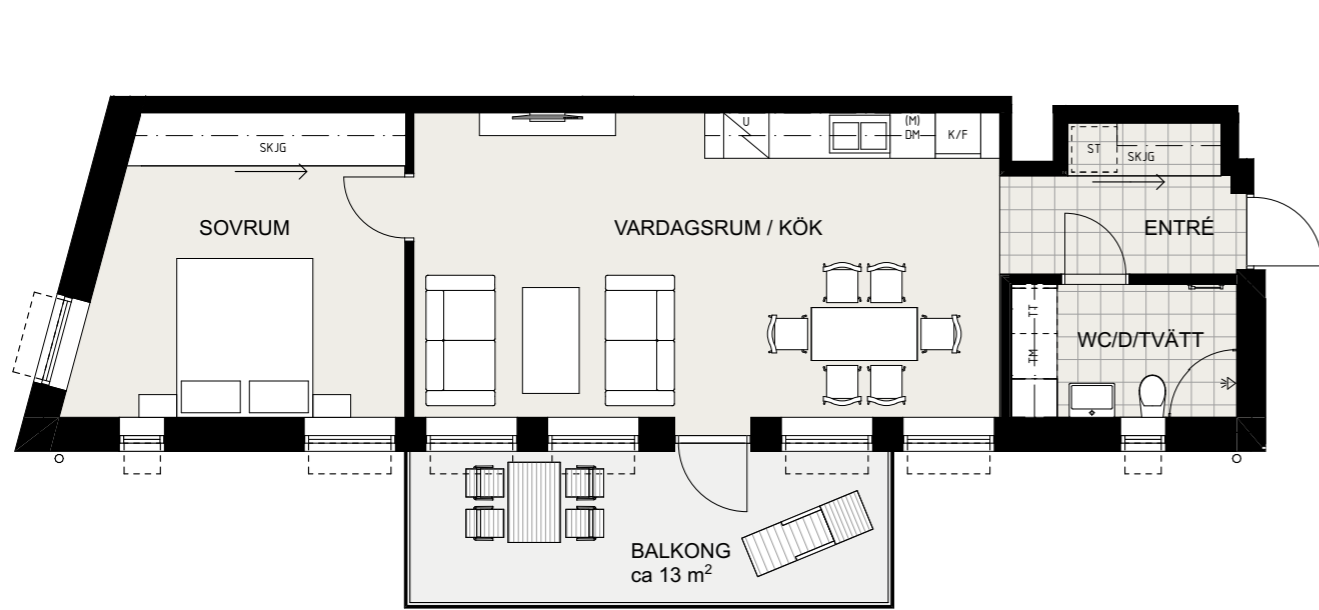

0 1 2 3 4 5m  
Skala 1:100. Mindre avvikelser kan förekomma. Rätt till ändringar förbehålles.

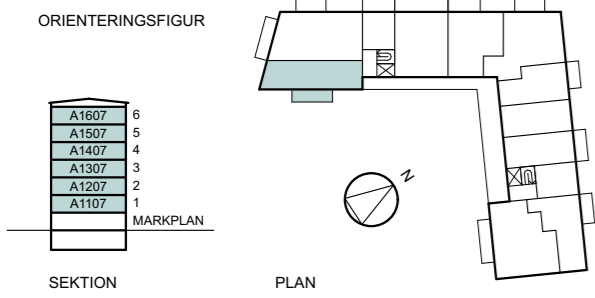


--- FRÄNVALSVÄGG	U/M HÖGSKÅP MED UGN OCH MICRO	G GARDEROB
W W KAPPHYLLA	K KYL	ST STÅDSKÅP
- - - KLÄDSTÅNG I KLK/G ÖVERSKÅP I KÖK	F FRYSS	SKJG SKJUTDÖRRSGARDEROB
(M) MICROVÅGSUGN I ÖVERSKÅP	K/F KYL/FRYS	ST STÅDSKÅPSTRUSTNING I SKJUTDÖRRSGARDEROB
U HÄLL MED UGN	DM DISKMASKIN	

## LÄGENHET NR: A1108, A1208, A1308, A1408, A1508, A1608


Storlek: 4 RoK, ca 95m<sup>2</sup>

Placering: plan 1 - 6

- Välplanerad fyra med möjlighet att välja bort ett sovrum för större kök och vardagsrum som har öppen planlösning.
- Två rymliga balkonger i söder- och västerläge
- Helkaklat wc/dusch
- Separat tvätt

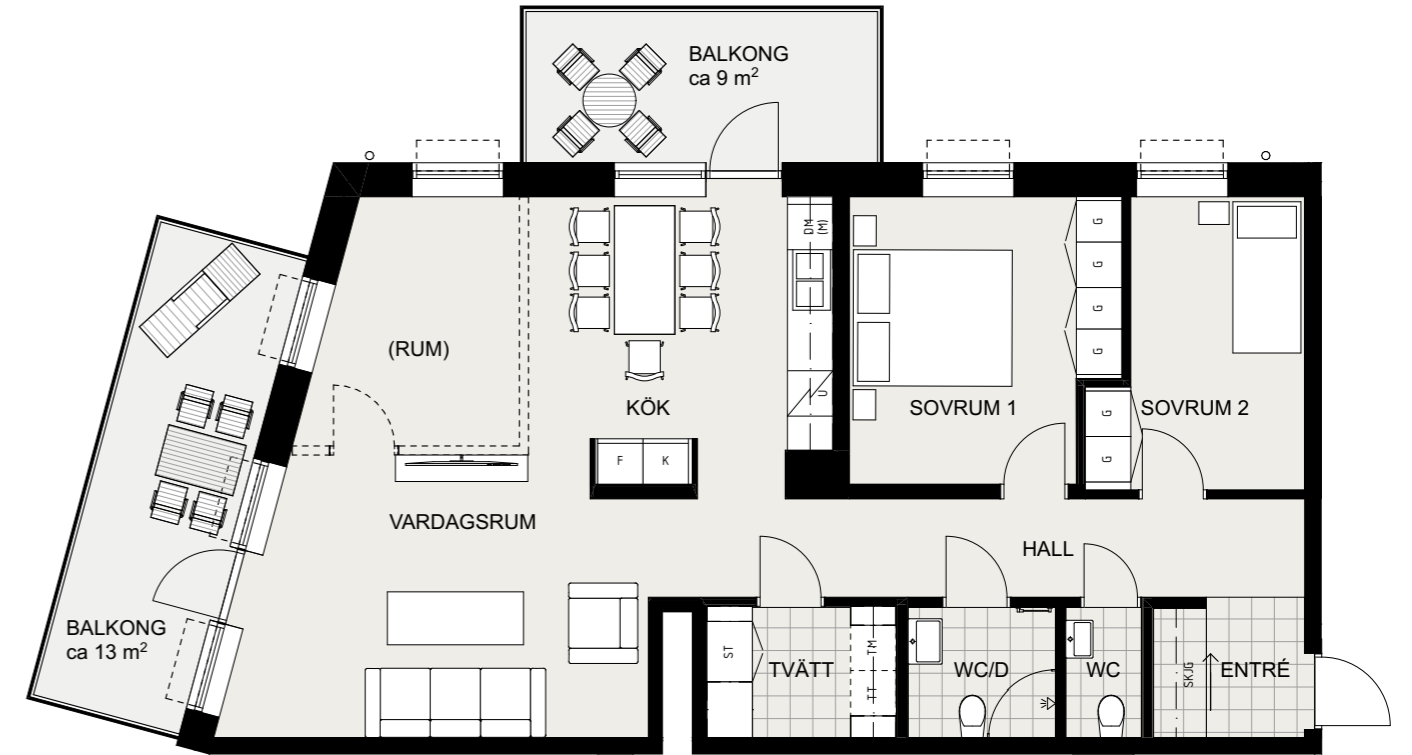

0 1 2 3 4 5m  
Skala 1:100. Mindre avvikelser kan förekomma. Rätt till ändringar förbehålles.

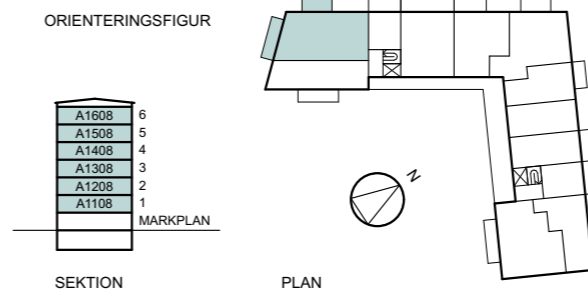



--- FRÄNVALSVÄGG	U/M HÖGSKÅP MED UGN OCH MICRO	G GARDEROB
W W KAPPHYLLA	K KYL	ST STÅDSKÅP
- - - KLÄDSTÅNG I KLK/G ÖVERSKÅP I KÖK	F FRYSS	SKJG SKJUTDÖRRSGARDEROB
(M) MICROVÅGSUGN I ÖVERSKÅP	K/F KYL/FRYS	ST STÅDSKÅPSTRUSTNING I SKJUTDÖRRSGARDEROB
U HÄLL MED UGN	DM DISKMASKIN	

# LÄGENHET NR: A1109, A1209, A1309, A1409, A1509, A1609

Storlek: 1 RoK, ca 26m<sup>2</sup>

Placering: plan 1 - 6

- Väldisponerad etta
- Helkaklat wc/dusch med kombimaskin
- Rymlig balkong i västerläge

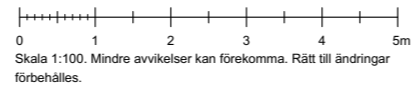
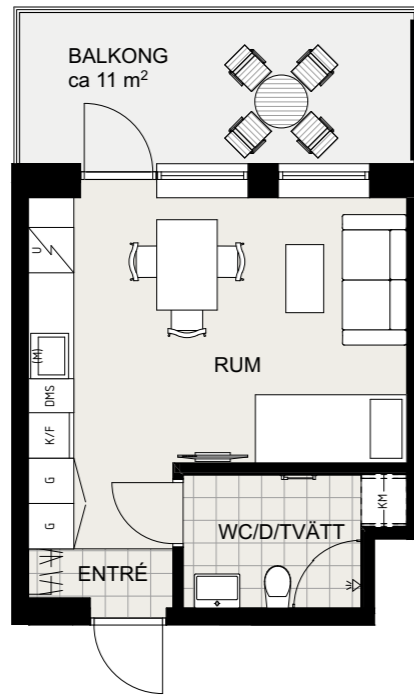


# LÄGENHET NR: B1001, B1101, B1201, B1301, B1402, B1501, B1601


Storlek: 1 RoK, ca 30m<sup>2</sup>

Placering: Markplan-plan 6

- Väldisponerad etta
- Sovalkov
- Helkaklat wc/dusch med kombimaskin

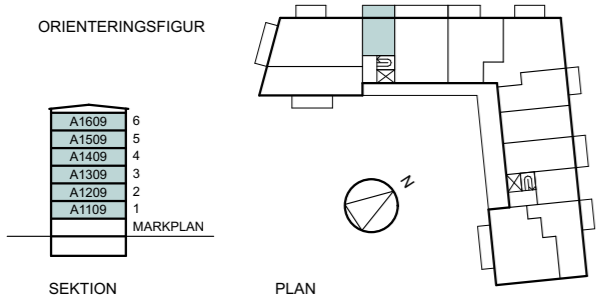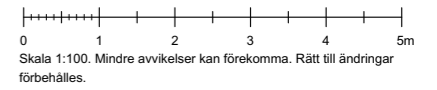

--- FRÄNVALSVÄGG	U/M HÖGSKÅP MED UGN OCH MICRO	G GARDEROB
/// KAPPHYLLA	K KYL	ST STÅDSKÅP
- - - KLÄDSTÅNG I KLK/G ÖVERSKÅP I KÖK	F FRYSS	SKJG SKJUTDÖRRSGARDEROB
(M) MICROVÅGSUGN I ÖVERSKÅP	K/F KYL/FRYS	ST STÅDSKÅPSTRUSTNING I SKJUTDÖRRSGARDEROB
U HÅLL MED UGN	DM DISKMASKIN	

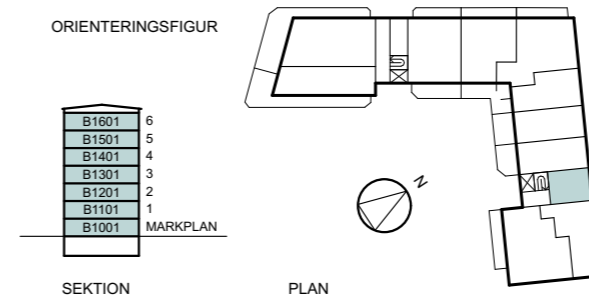


--- FRÄNVALSVÄGG	U/M HÖGSKÅP MED UGN OCH MICRO	G GARDEROB
/// KAPPHYLLA	K KYL	ST STÅDSKÅP
- - - KLÄDSTÅNG I KLK/G ÖVERSKÅP I KÖK	F FRYSS	SKJG SKJUTDÖRRSGARDEROB
(M) MICROVÅGSUGN I ÖVERSKÅP	K/F KYL/FRYS	ST STÅDSKÅPSTRUSTNING I SKJUTDÖRRSGARDEROB
U HÅLL MED UGN	DM DISKMASKIN	

# LÄGENHET NR: B1002


Storlek: 2 RoK, ca 56m<sup>2</sup>

Placering: Markplan från innergård

- Välplanerad tvåa med öppen planlösning
- Helkaklat wc/dusch med kombimaskin
- Stort sovrum med förvaring i skjutdörrsgarderob

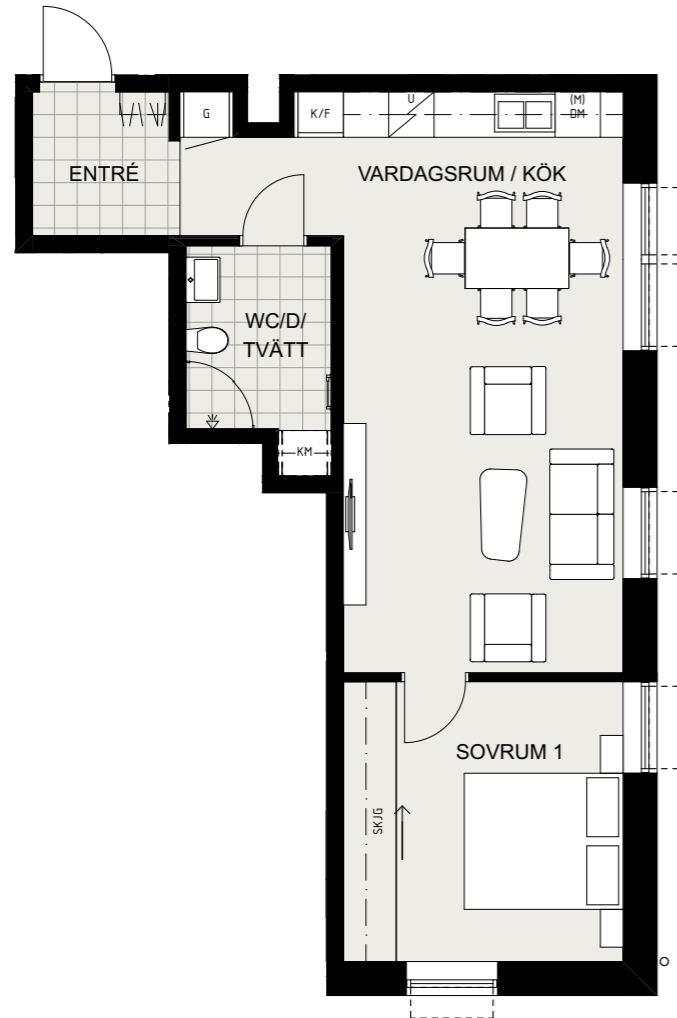

Skala 1:100. Mindre avvikelser kan förekomma. Rätt till ändringar förbehålles.

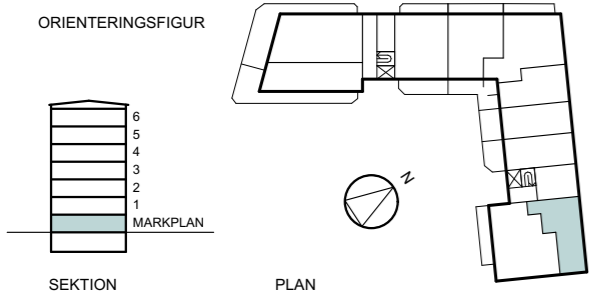

--- FRÄNVALSVÄGG	U/M HÖGSKÅP MED UGN OCH MICRO	G GARDEROB
W W KAPPHYLLA	K KYL	ST STÅDSKÅP
- - - KLÄDSTÅNG I KLK/G ÖVERSKÅP I KÖK	F FRYS	SKJG SKJUTDÖRRSGARDEROB
(M) MICROVÅGSUGN I ÖVERSKÅP	K/F KYL/FRYS	ST STÅDSKÅPSTRUSTNING I SKJUTDÖRRSGARDEROB
U HÄLL MED UGN	DM DISKMASKIN	

# LÄGENHET NR: B1003


Storlek: 4 RoK, ca 95m<sup>2</sup>

Placering: markplan

- Välplanerad fyra med ljusinsläpp från två håll och
- Öppen planlösning
- Stor balkong i söderläge
- Helkaklat wc/dusch med tvättmaskin och torktumlare
- Master bedroom ensuite med klädskåp



Skala 1:100. Mindre avvikelser kan förekomma. Rätt till ändringar förbehålles.

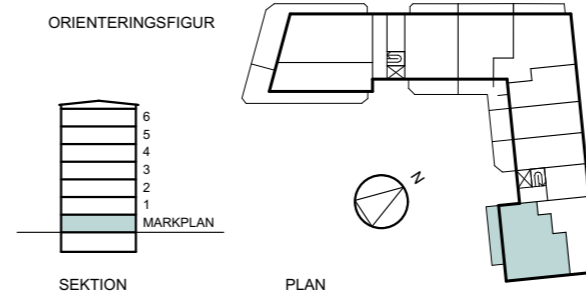

--- FRÄNVALSVÄGG	U/M HÖGSKÅP MED UGN OCH MICRO	G GARDEROB
W W KAPPHYLLA	K KYL	ST STÅDSKÅP
- - - KLÄDSTÅNG I KLK/G ÖVERSKÅP I KÖK	F FRYS	SKJG SKJUTDÖRRSGARDEROB
(M) MICROVÅGSUGN I ÖVERSKÅP	K/F KYL/FRYS	ST STÅDSKÅPSTRUSTNING I SKJUTDÖRRSGARDEROB
U HÄLL MED UGN	DM DISKMASKIN	

## LÄGENHET NR: B1102, B1202, B1302, B1402, B1502, B1602

Storlek: 2 RoK, ca 56m<sup>2</sup>

Placering: plan 1 - 6

- Välplanerad tvåa med öppen planlösning
- Stort sovrum med förvaring i skjutdörrsgarderob
- Rymlig balkong
- Helkaklat wc/dusch med kombimaskin



0 1 2 3 4 5m  
Skala 1:100. Mindre avvikelser kan förekomma. Rätt till ändringar förbehålles.

## LÄGENHET NR: B1103, B1203, B1303, B1403, B1503, B1603

Storlek: 4 RoK, ca 95m<sup>2</sup>


Placering: plan 1 - 6

Öppen planlösning


- Välplanerad fyra med ljusinsläpp från två håll
- Balkong i söderläge
- Helkaklat wc/dusch med tvättmaskin och torktumlare
- Master bedroom ensuite med klädskåp



0 1 2 3 4 5m  
Skala 1:100. Mindre avvikelser kan förekomma. Rätt till ändringar förbehålles.

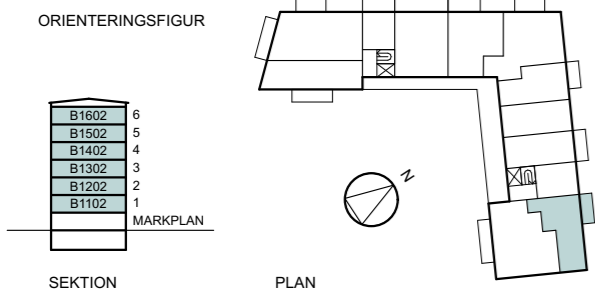

--- FRÄNVALSVÄGG	U/M HÖGSKÅP MED UGN OCH MICRO	G GARDEROB
W W KAPPHYLLA	K KYL	ST STÅDSKÅP
- - - KLÄDSTÅNG I KLK/G ÖVERSKÅP I KÖK	F FRYSS	SKJG SKJUTDÖRRSGARDEROB
(M) MICROVÅGSUGN I ÖVERSKÅP	K/F KYL/FRYS	ST STÅDSKÅPSTRUSTNING I SKJUTDÖRRSGARDEROB
U HÅLL MED UGN	DM DISKMASKIN	

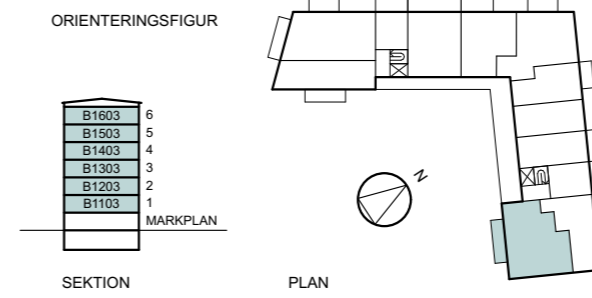

--- FRÄNVALSVÄGG	U/M HÖGSKÅP MED UGN OCH MICRO	G GARDEROB
W W KAPPHYLLA	K KYL	ST STÅDSKÅP
- - - KLÄDSTÅNG I KLK/G ÖVERSKÅP I KÖK	F FRYSS	SKJG SKJUTDÖRRSGARDEROB
(M) MICROVÅGSUGN I ÖVERSKÅP	K/F KYL/FRYS	ST STÅDSKÅPSTRUSTNING I SKJUTDÖRRSGARDEROB
U HÅLL MED UGN	DM DISKMASKIN	

