


PLAN 0




PLAN 1

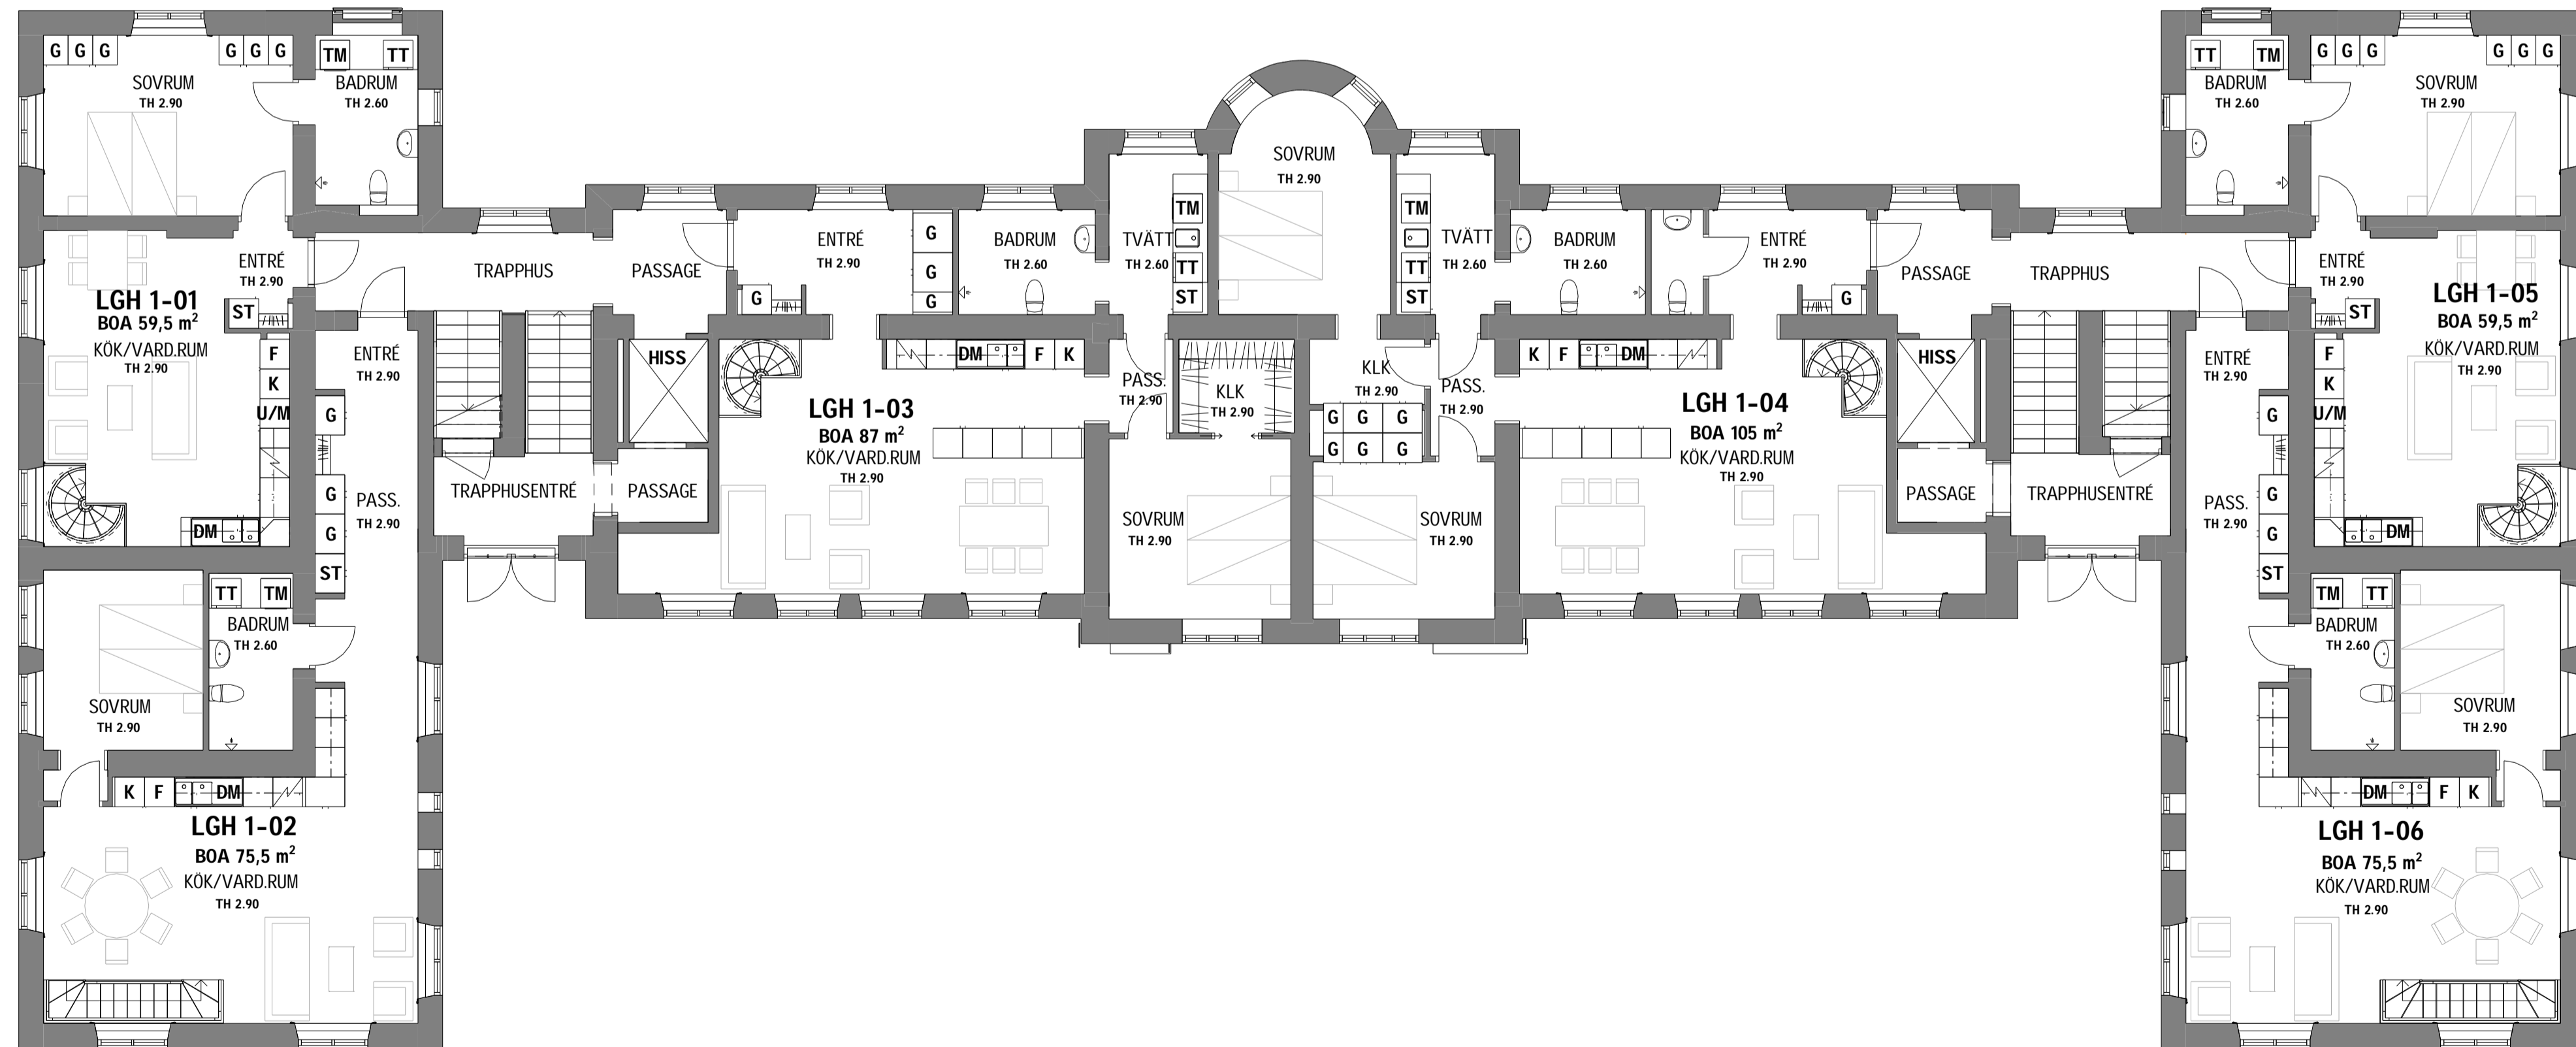




PLAN 2

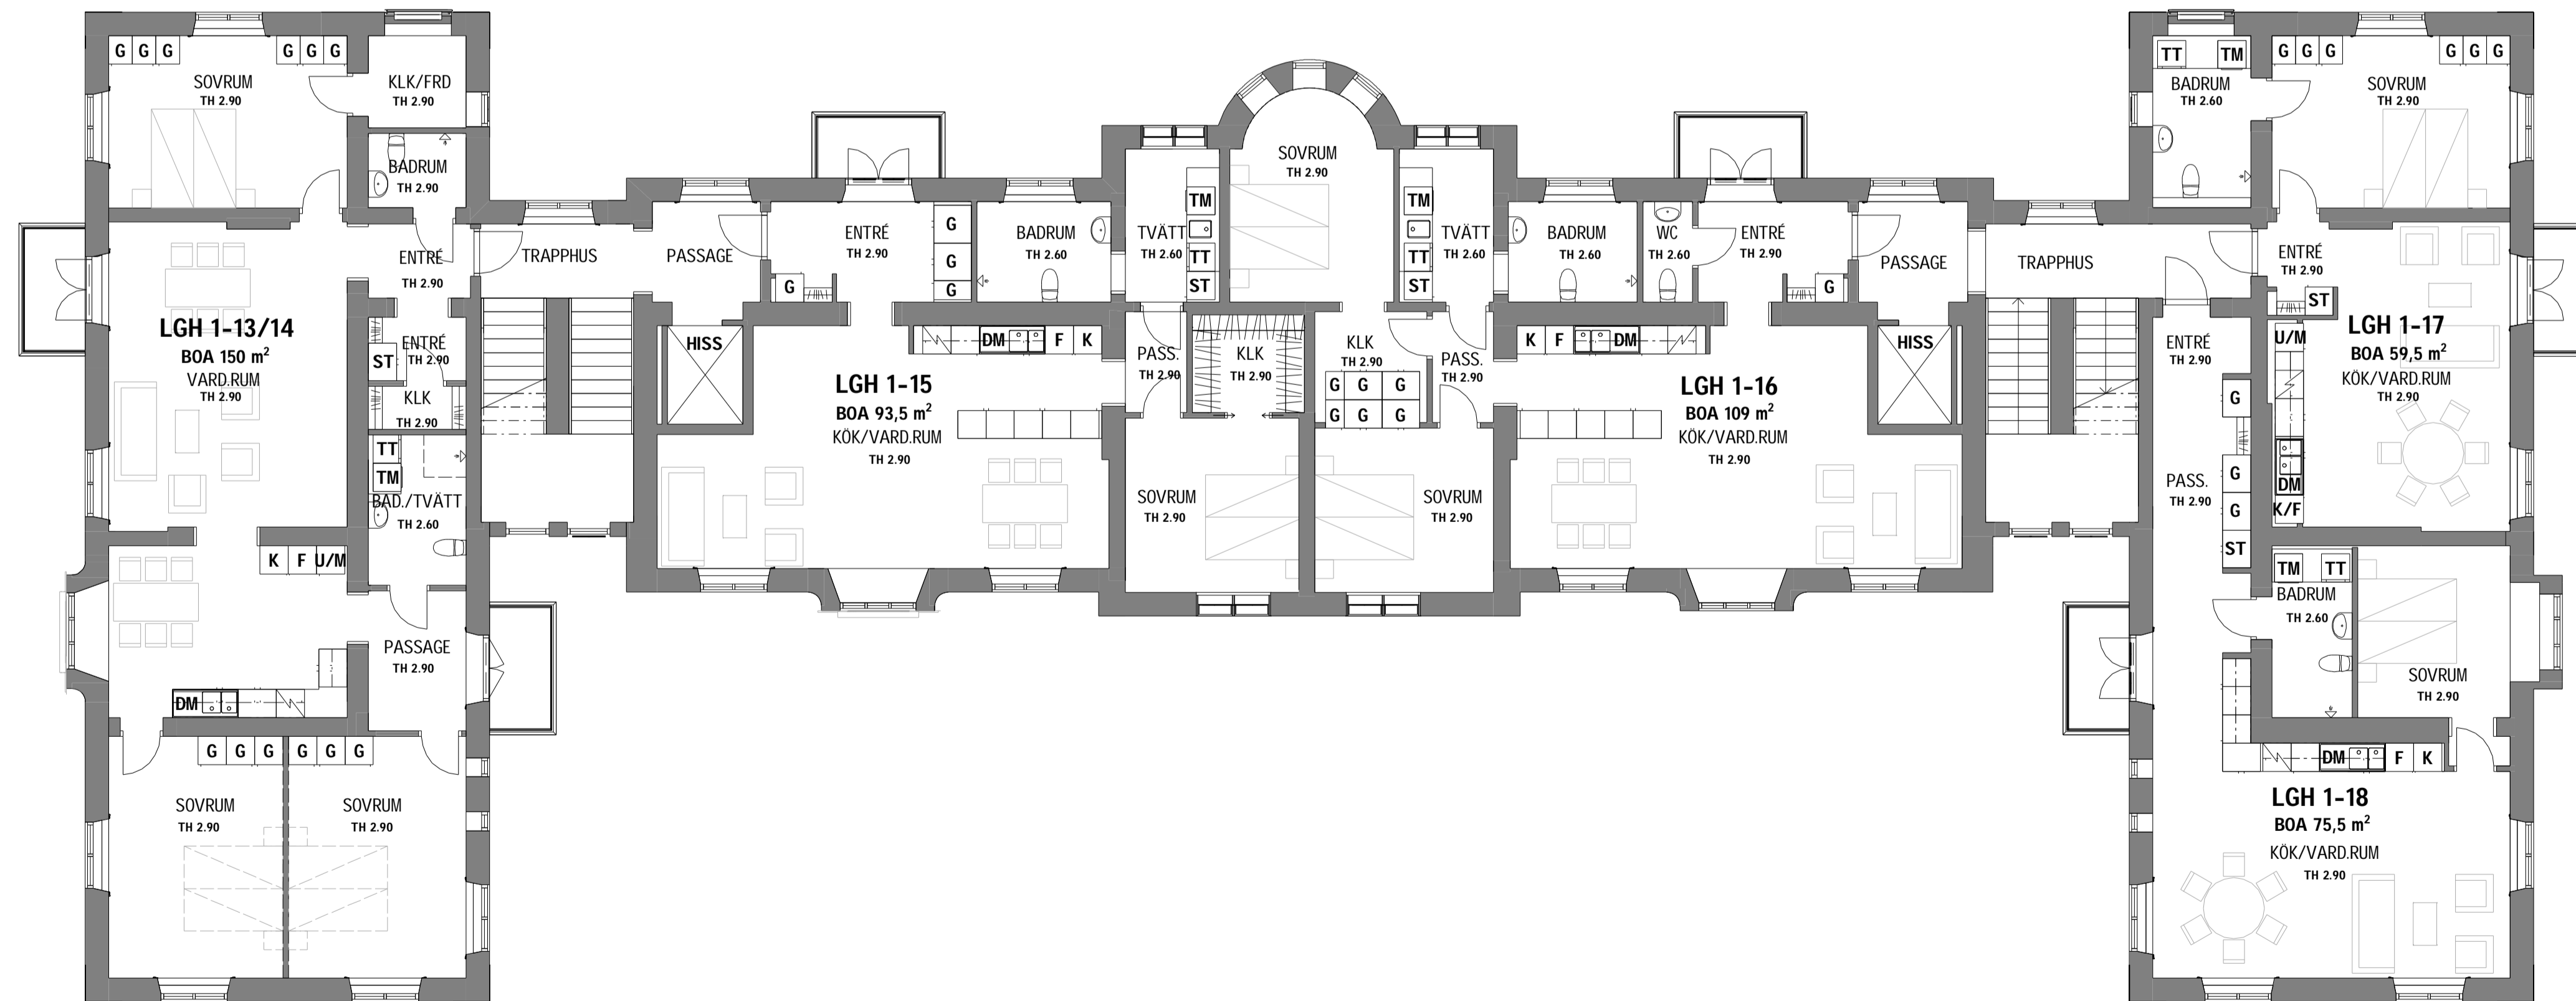


PLAN 3



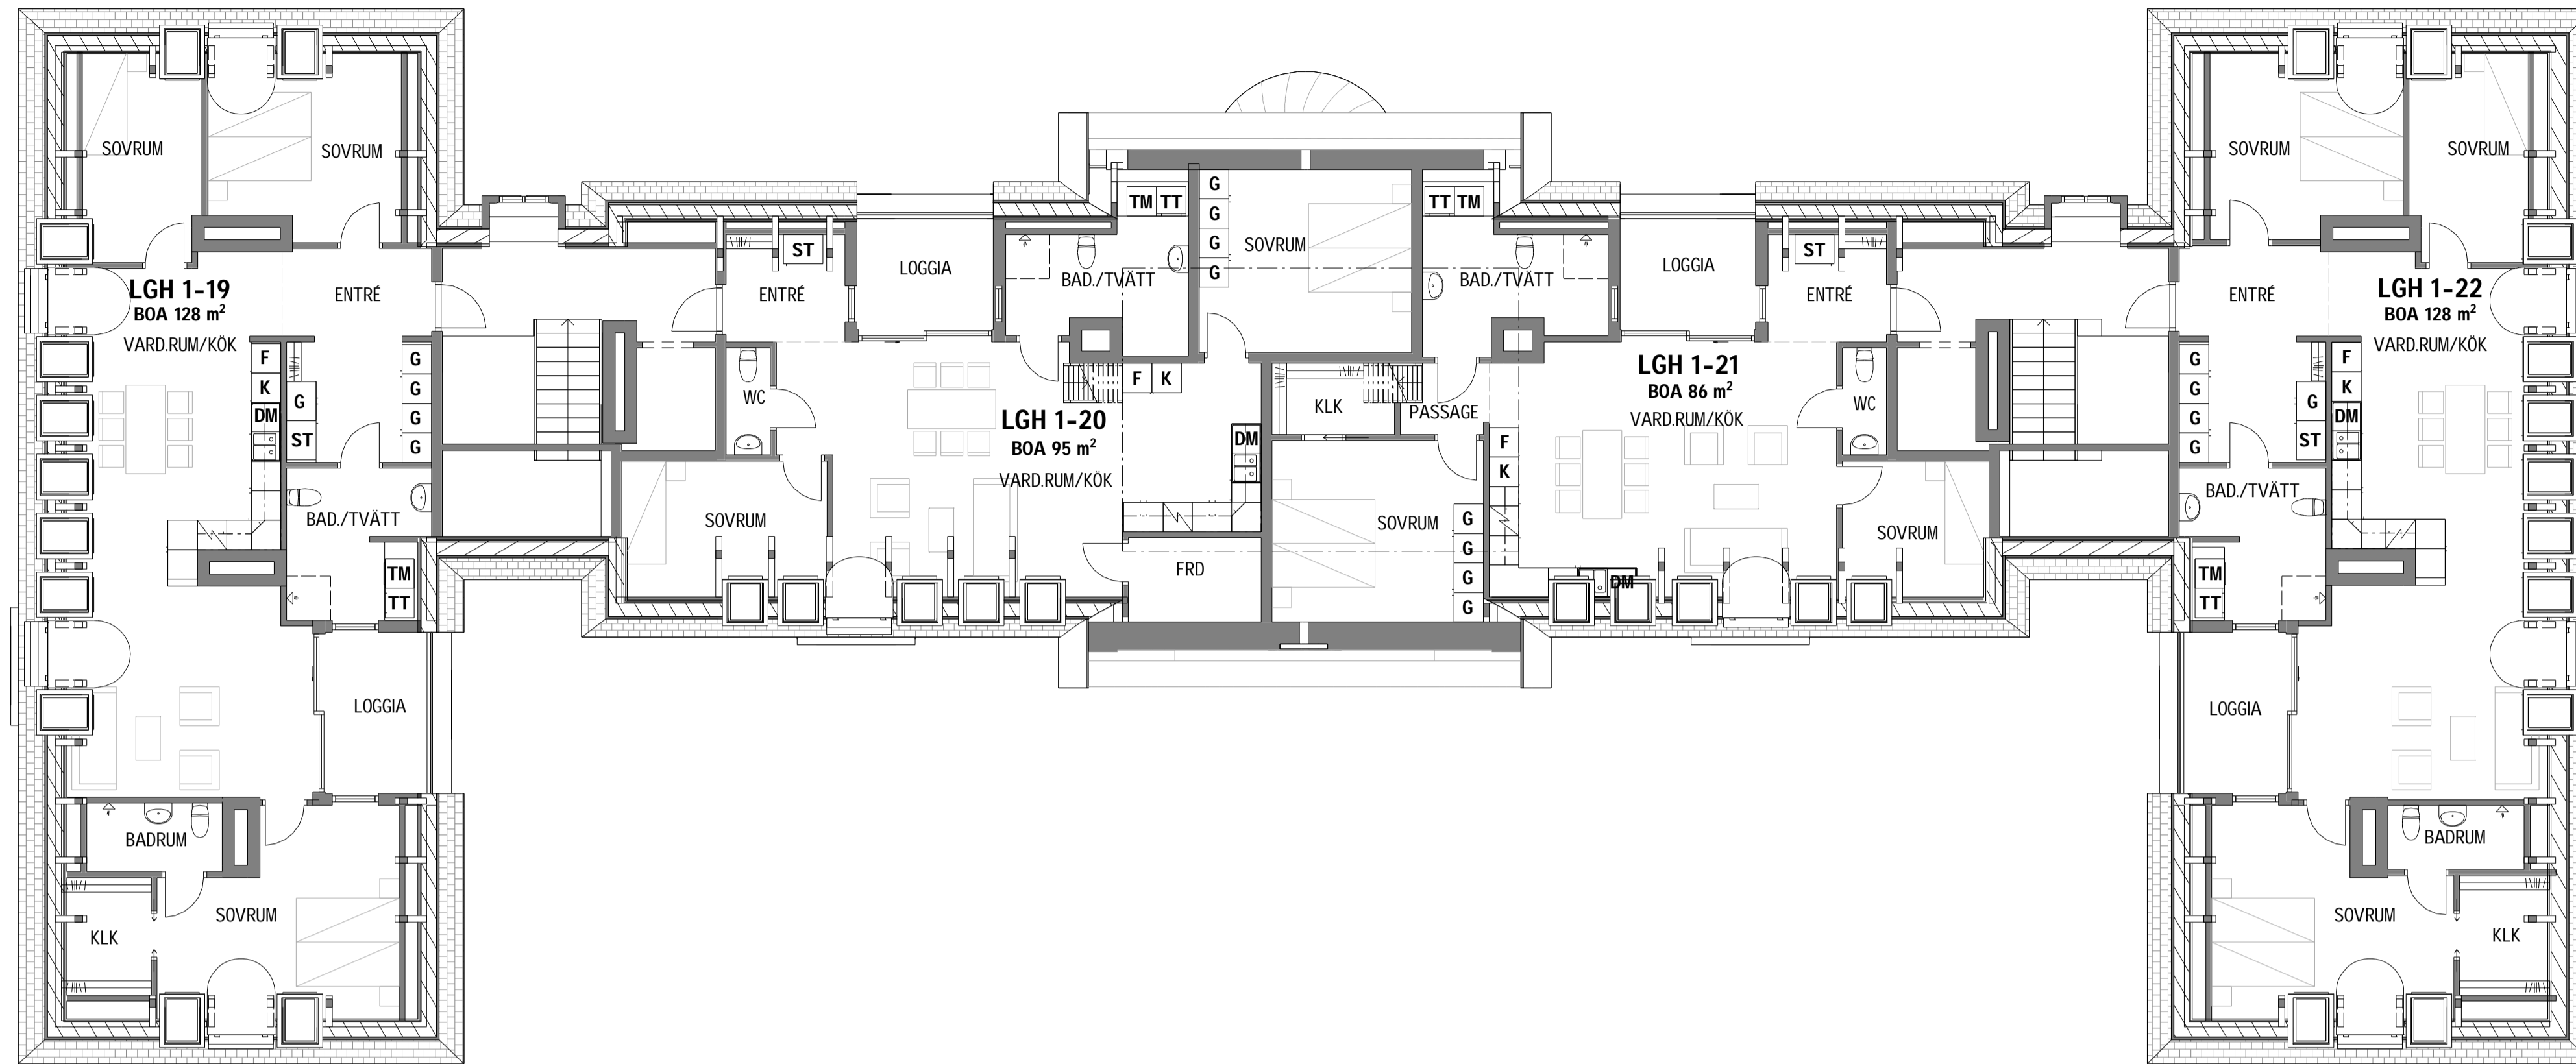


PLAN 4

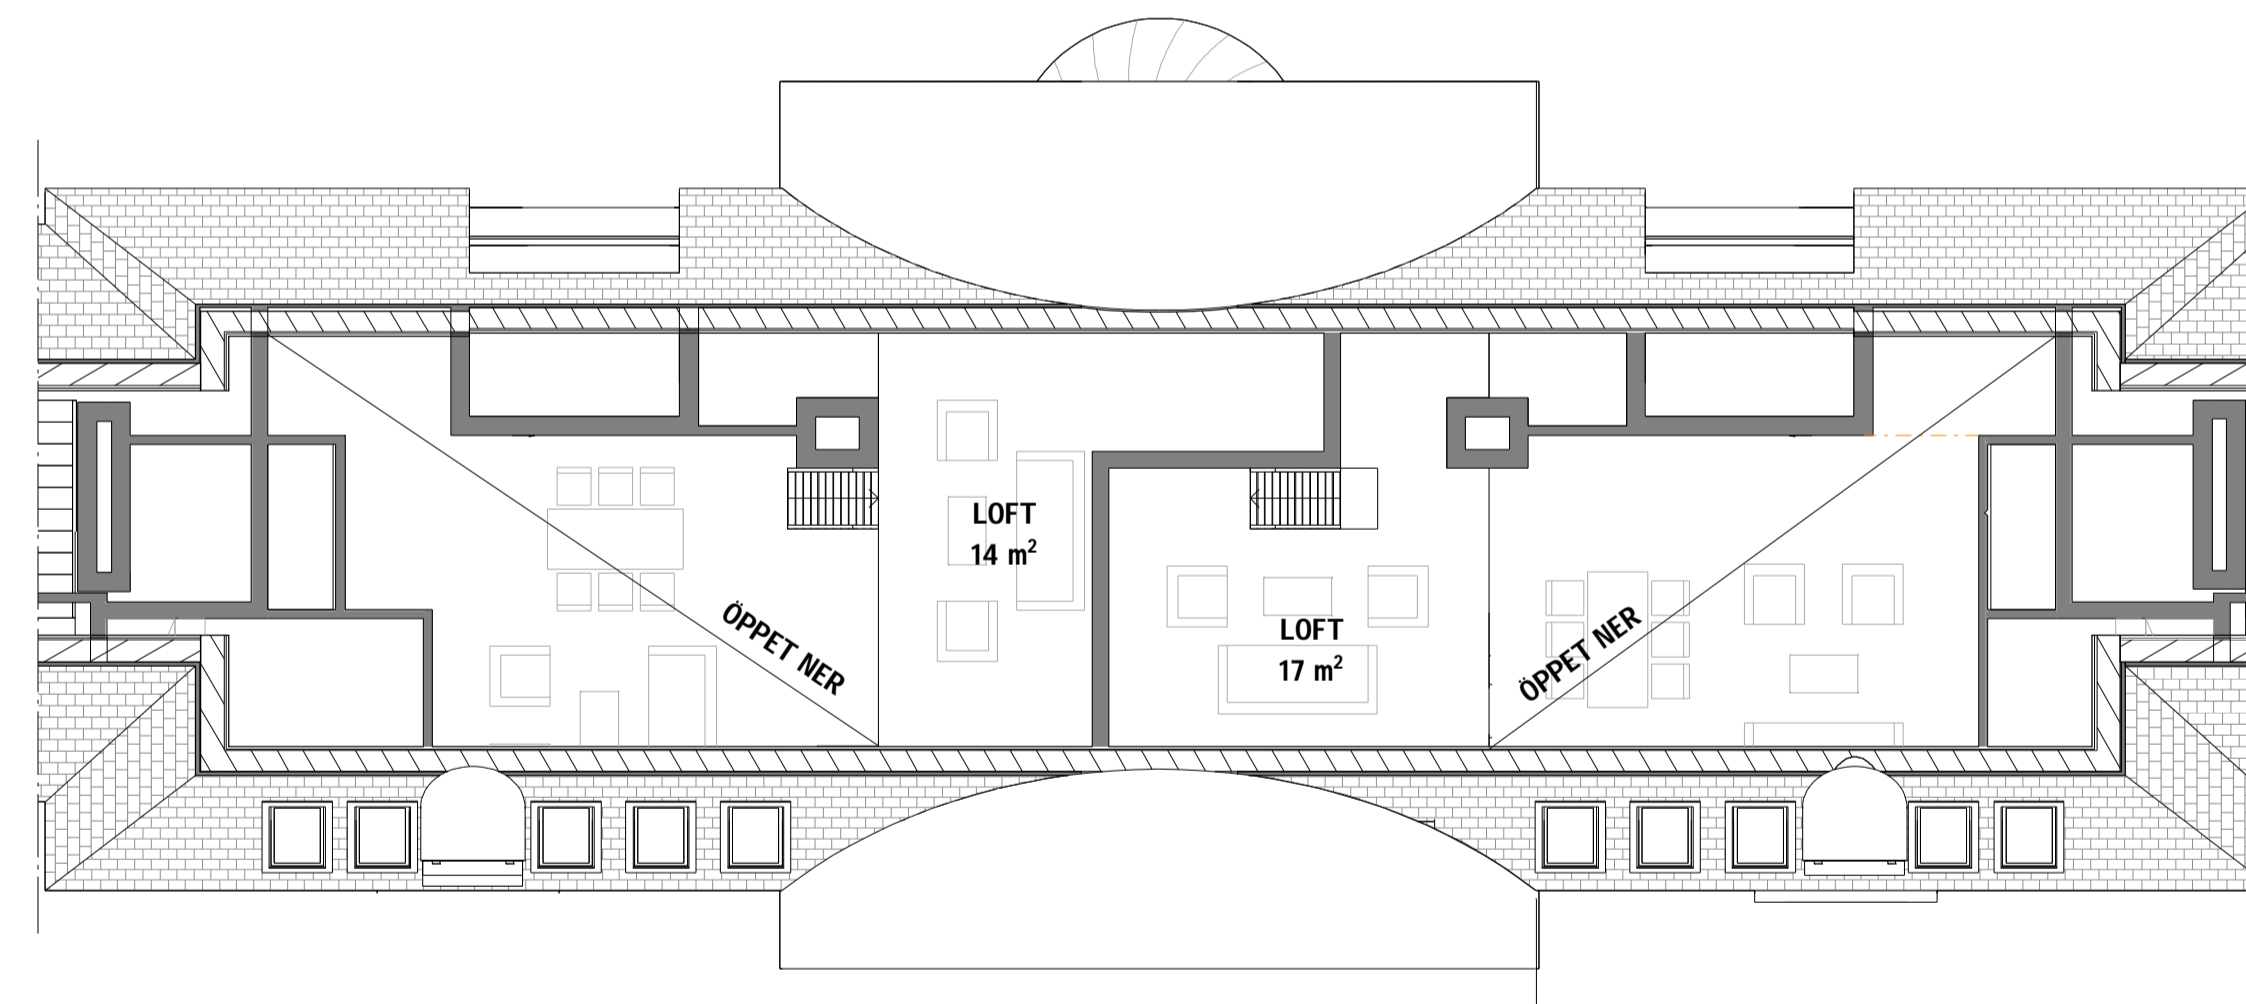

LOFT




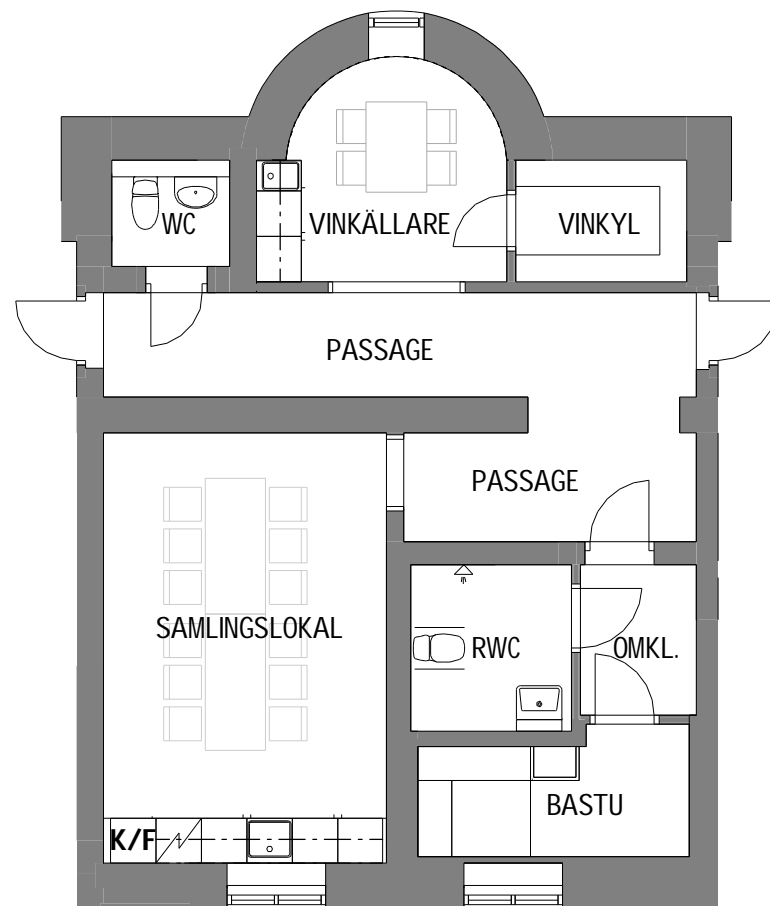

PLAN 0




Skala 1:100

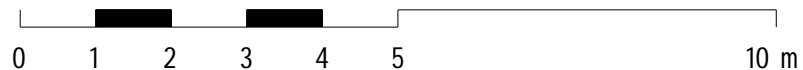


FREDRIKSSON
arkitektkontor ab

Skolgatan 1A 602 25 Norrköping 011-10 00 66
www.fredrikssonarkitektkontor.se

RENN 7
HUS 1 - SAMLINGSLOKAL

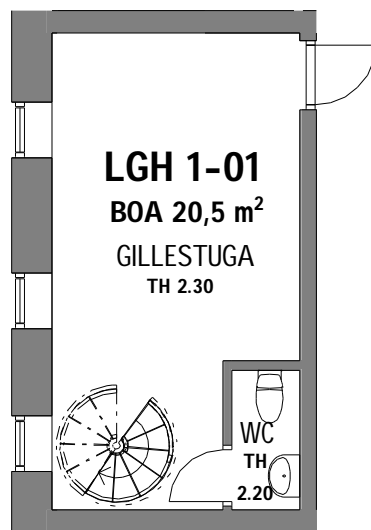


PLAN 0

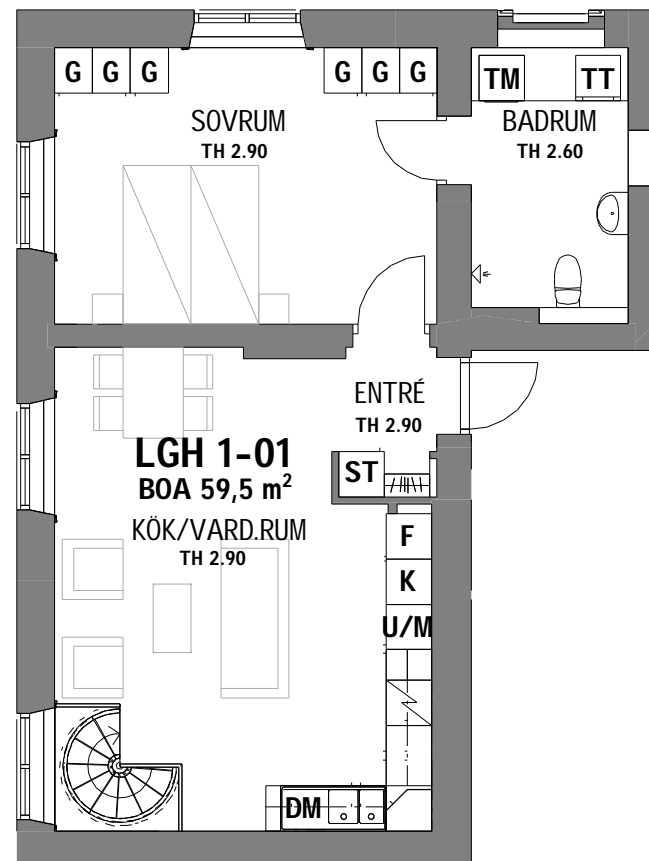

PLAN 1





Skala 1:100

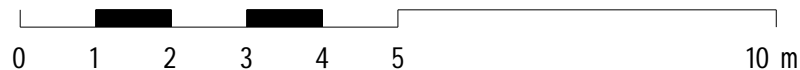

F FREDRIKSSON
arkitektkontor ab

Skolgatan 1A 602 25 Norrköping 011-10 00 66
www.fredrikssonarkitektkontor.se


RENN 7
LGH 1-01

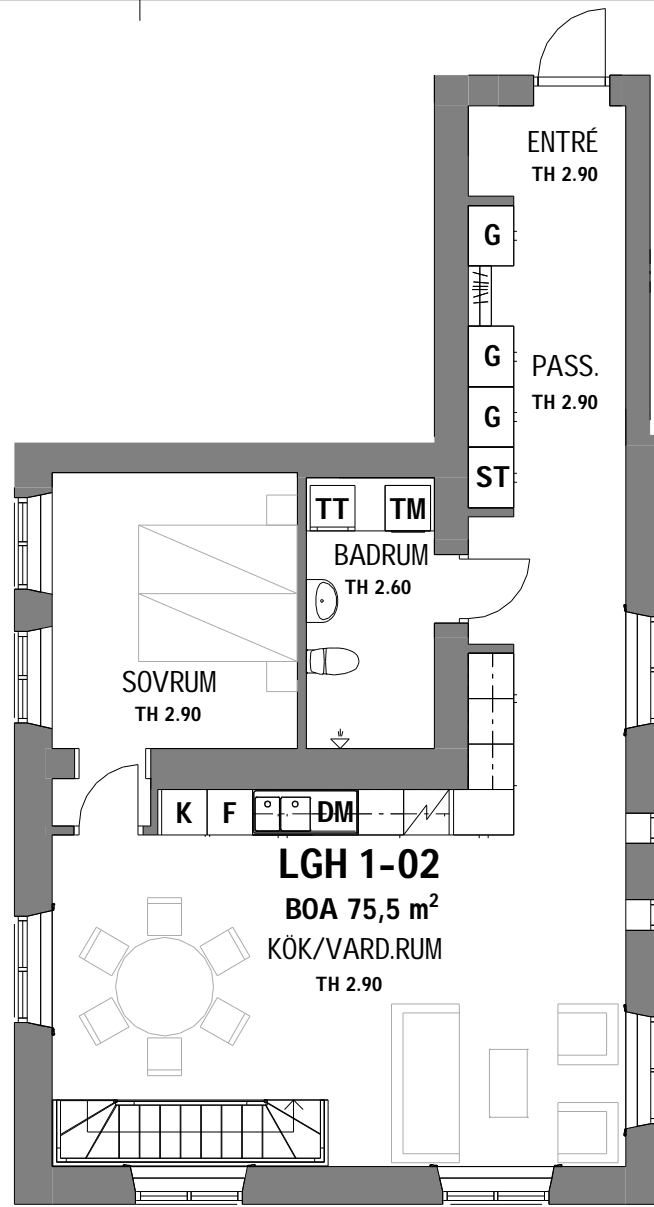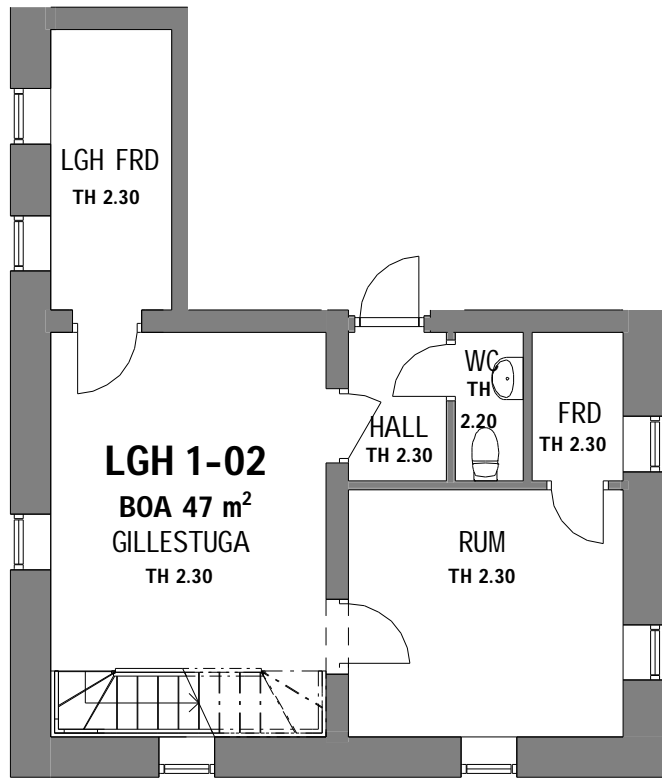

PLAN 0

PLAN 1


Skala 1:100

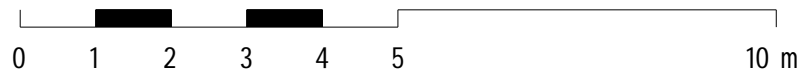


F FREDRIKSSON
arkitektkontor ab

Skolgatan 1A 602 25 Norrköping 011-10 00 66
www.fredrikssonarkitektkontor.se

RENN 7
LGH 1-02

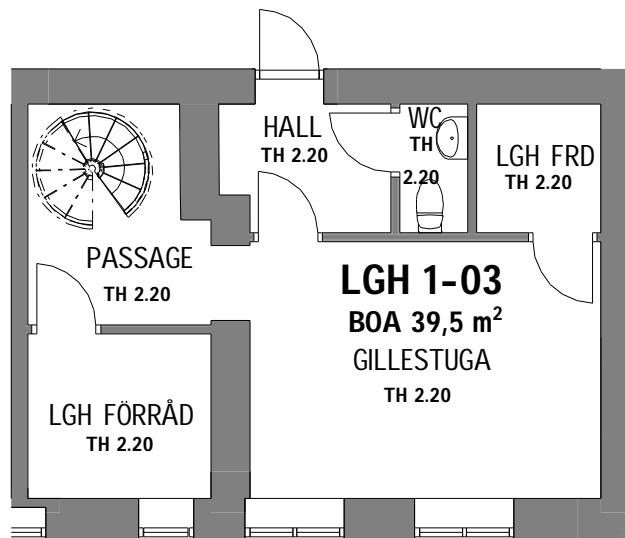


PLAN 0

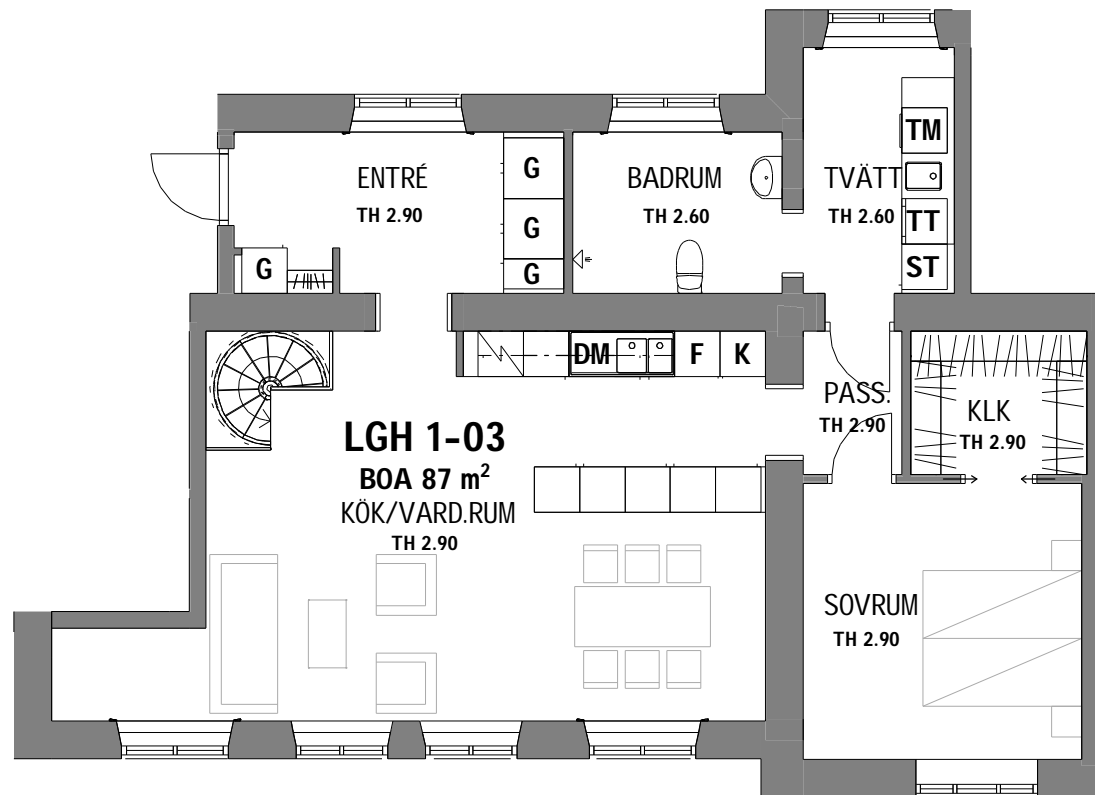

PLAN 1




Skala 1:100

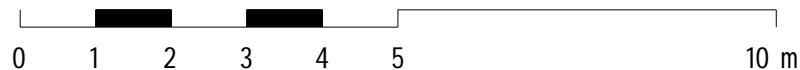

F FREDRIKSSON
arkitektkontor ab

Skolgatan 1A 602 25 Norrköping 011-10 00 66
www.fredrikssonarkitektkontor.se


RENN 7
LGH 1-03

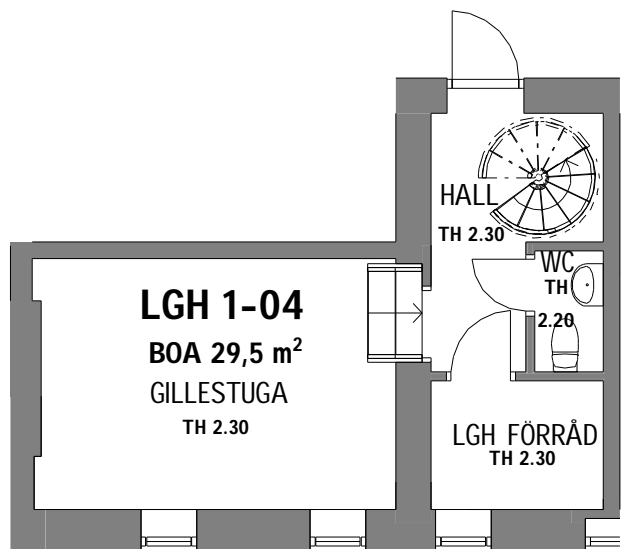

PLAN 0



Skala 1:100

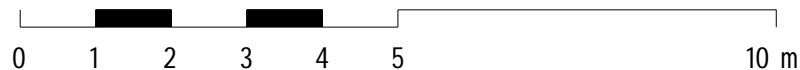


PLAN 1


FREDRIKSSON
arkitektkontor ab

Skolgatan 1A 602 25 Norrköping 011-10 00 66
www.fredrikssonarkitektkontor.se

RENN 7
LGH 1-04

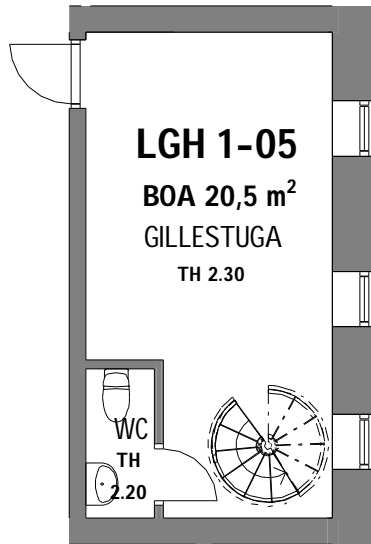


PLAN 0

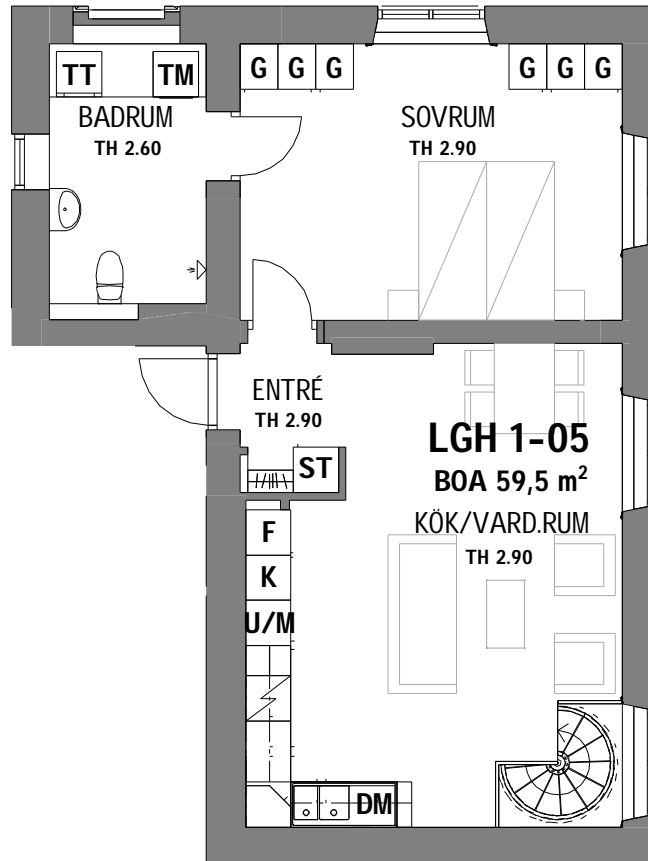

PLAN 1




Skala 1:100

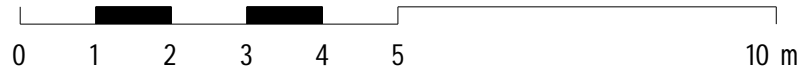


FREDRIKSSON
arkitektkontor ab

Skolgatan 1A 602 25 Norrköping 011-10 00 66
www.fredrikssonarkitektkontor.se

RENE 7
LGH 1-05

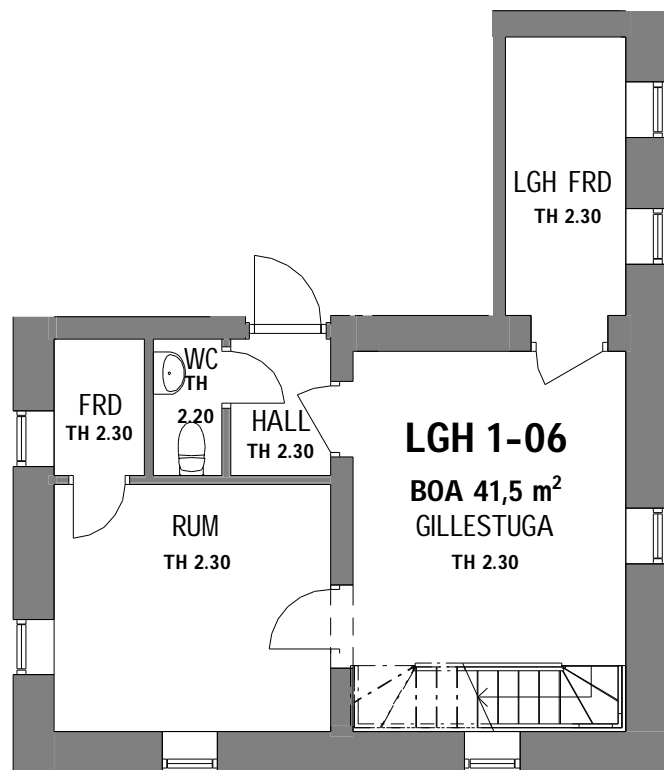


PLAN 0

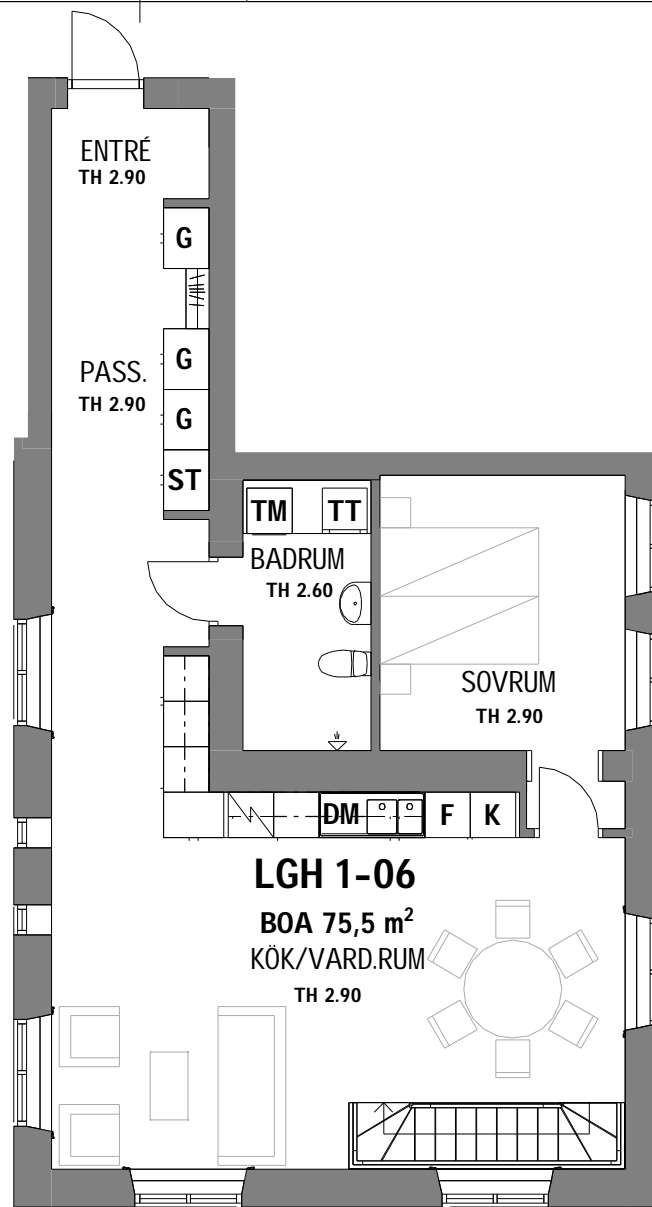

PLAN 1




Skala 1:100

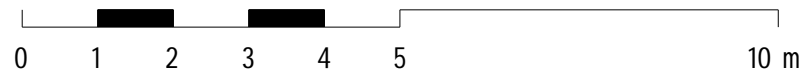


F FREDRIKSSON
arkitektkontor ab

Skolgatan 1A 602 25 Norrköping 011-10 00 66
www.fredrikssonarkitektkontor.se


RENE 7
LGH 1-06

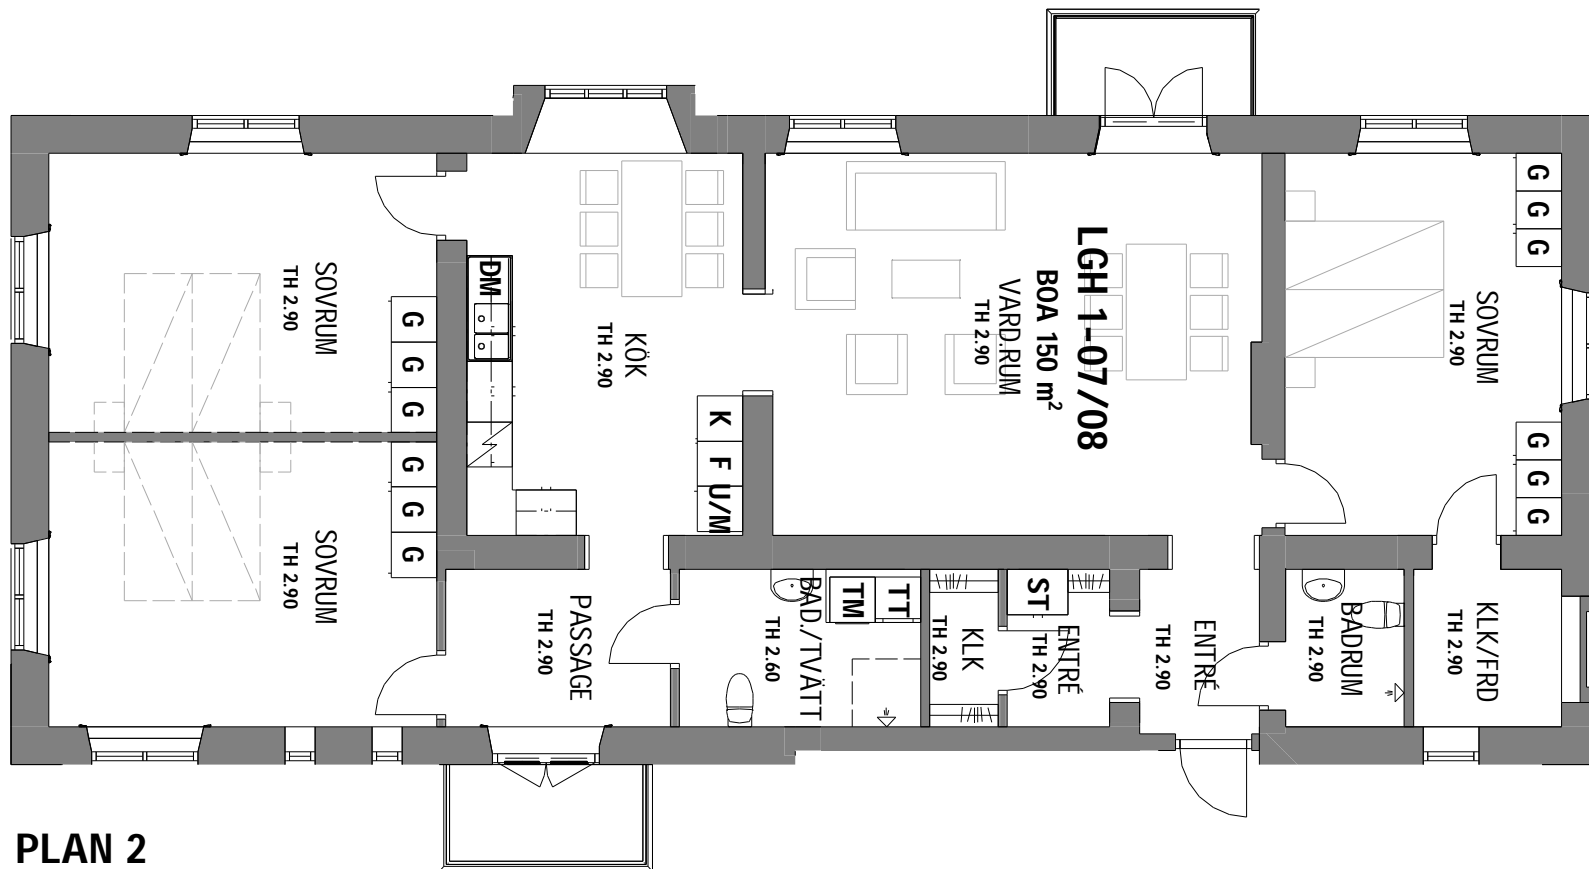

PLAN 2

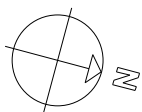


Skala 1:100

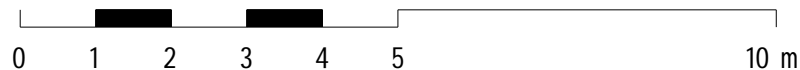

FREDRIKSSON
arkitektkontor ab

Skolgatan 1A 602 25 Norrköping 011-10 00 66
www.fredrikssonarkitektkontor.se


RENN 7
LGH 1-07/08

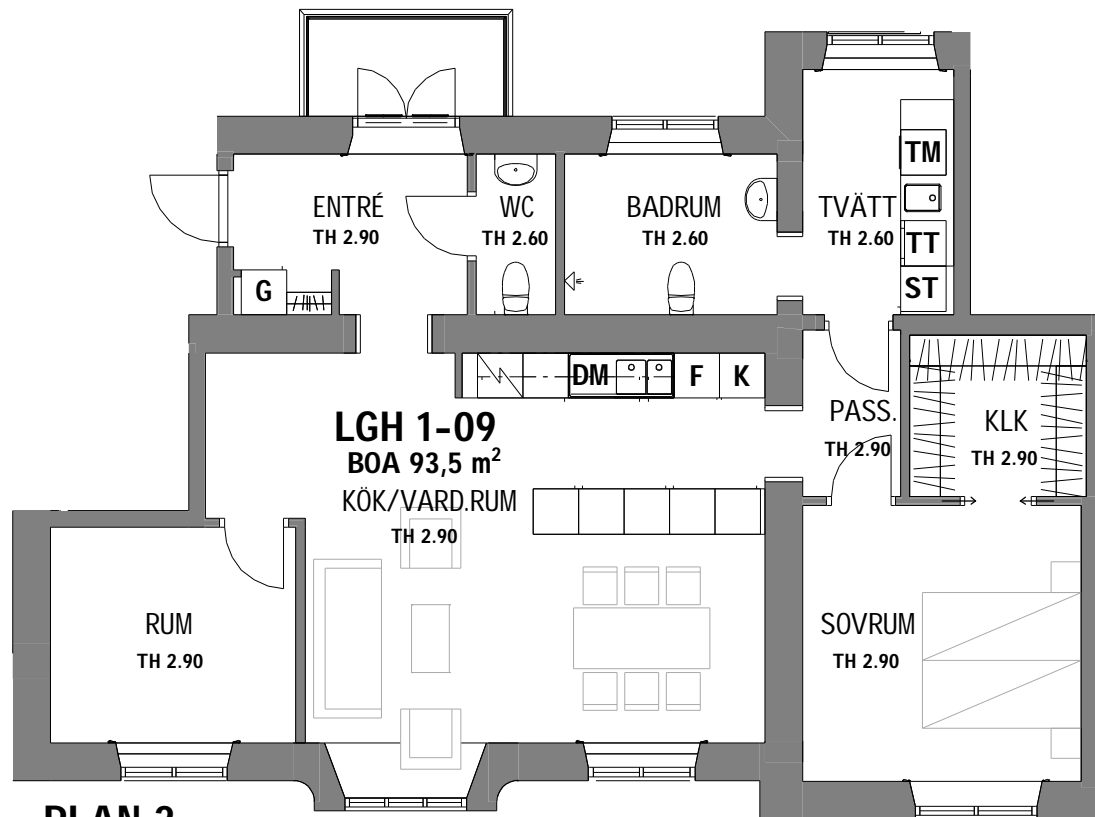

PLAN 2




Skala 1:100

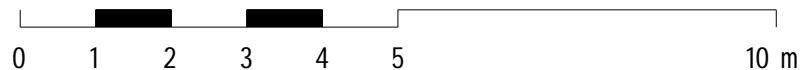

FREDRIKSSON
arkitektkontor ab

Skolgatan 1A 602 25 Norrköping 011-10 00 66
www.fredrikssonarkitektkontor.se


RENN 7
LGH 1-09

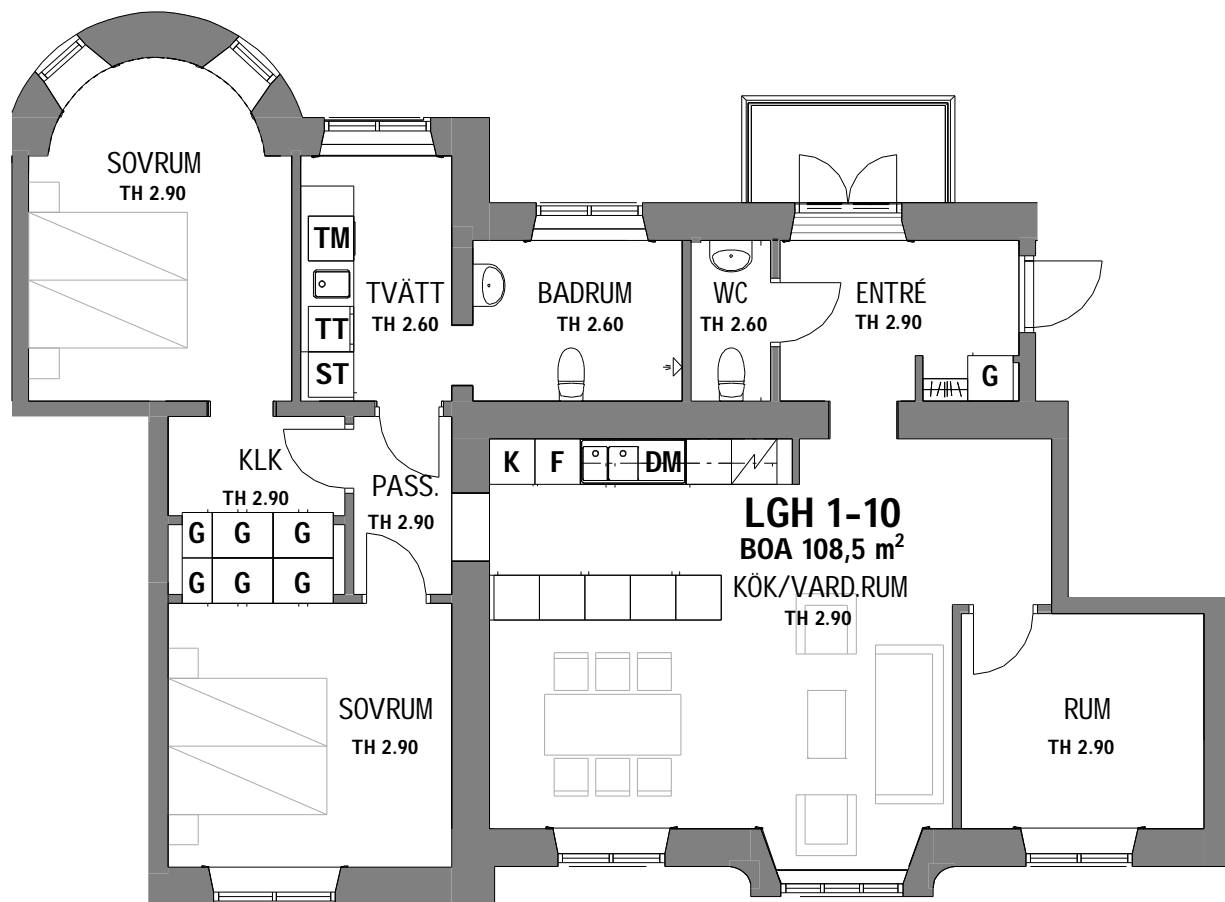

PLAN 2




Skala 1:100

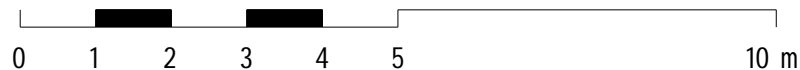


F FREDRIKSSON
arkitektkontor ab

Skolgatan 1A 602 25 Norrköping 011-10 00 66
www.fredrikssonarkitektkontor.se


RENE 7
LGH 1-10

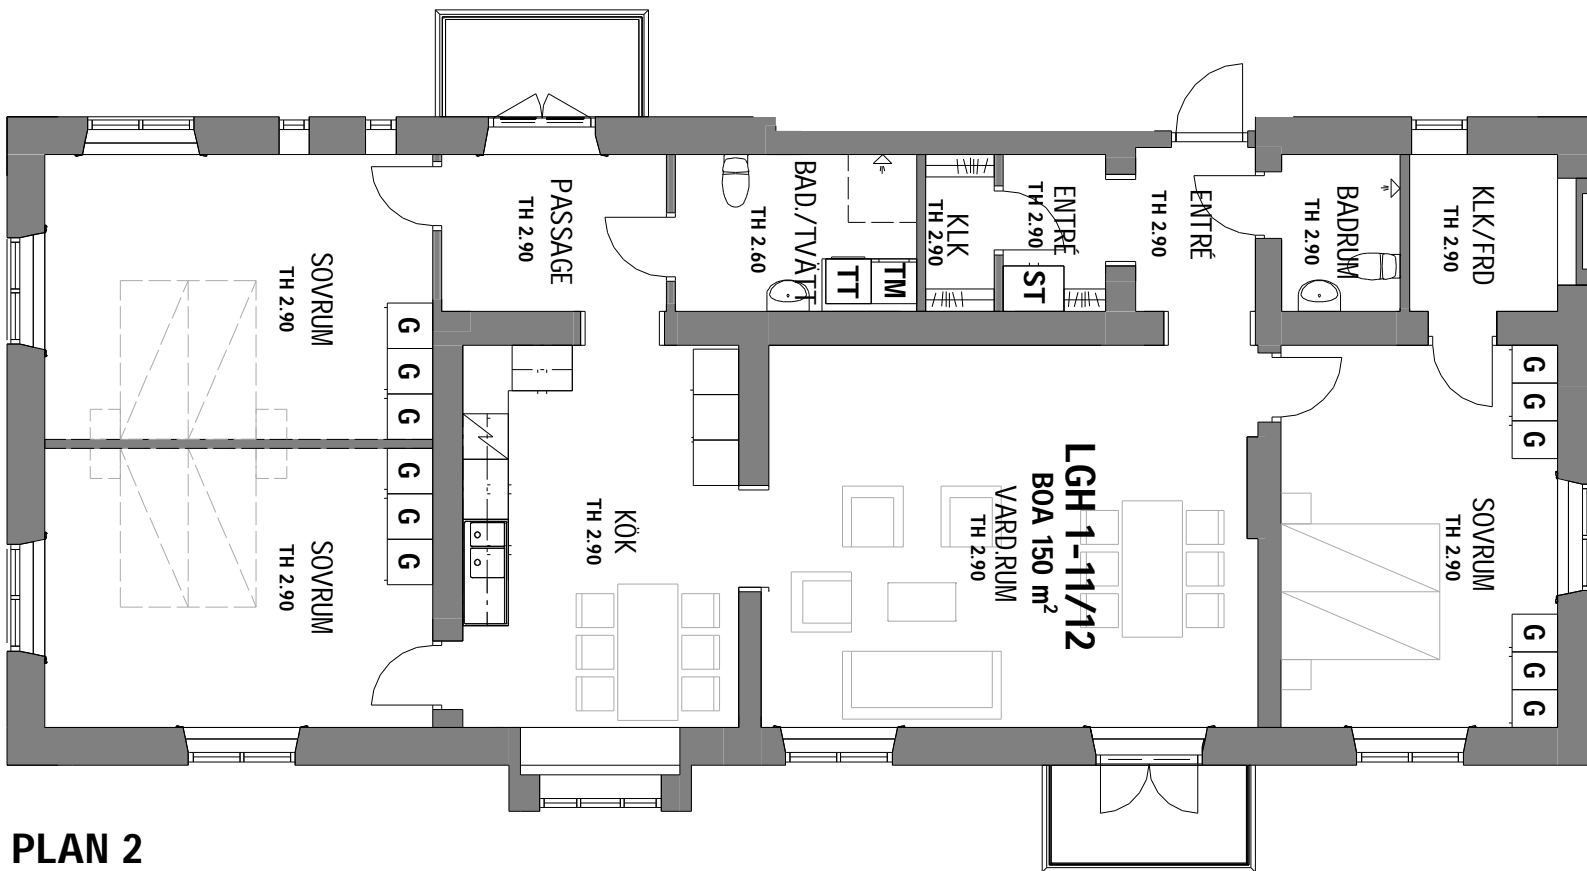

PLAN 2

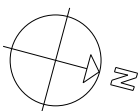


Skala 1:100

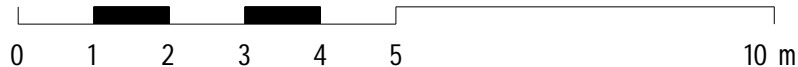


FREDRIKSSON
arkitektkontor ab

Skolgatan 1A 602 25 Norrköping 011-10 00 66
www.fredrikssonarkitektkontor.se


RENN 7
LGH 1-11/12

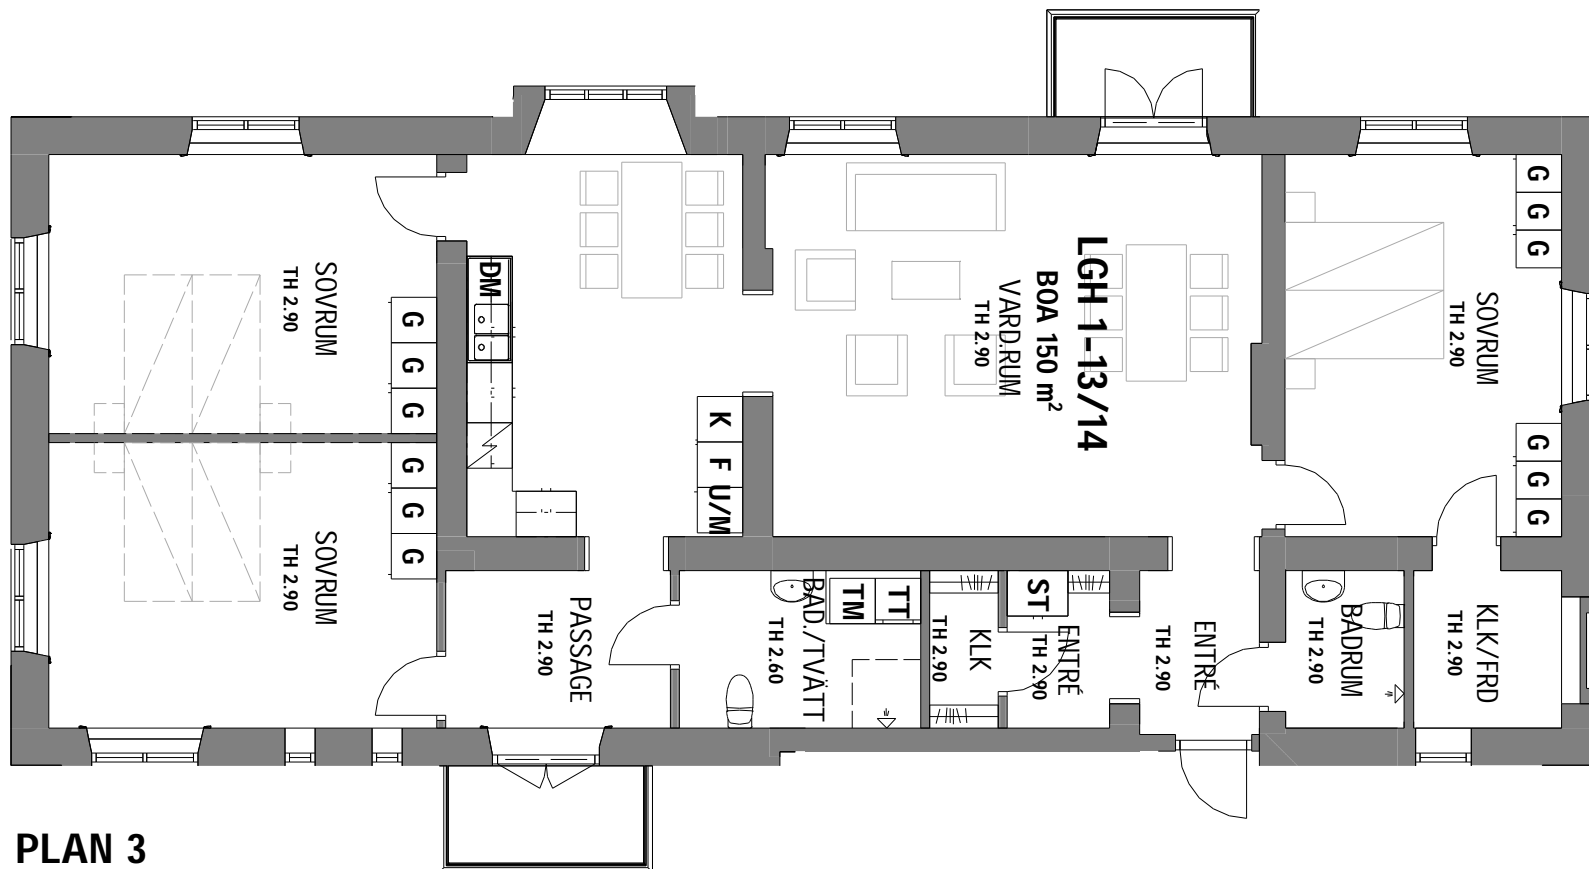

PLAN 3

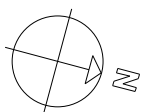


Skala 1:100

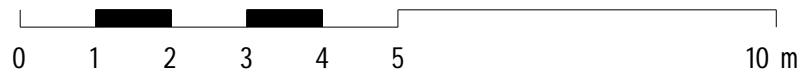

FREDRIKSSON
arkitektkontor ab

Skolgatan 1A 602 25 Norrköping 011-10 00 66
www.fredrikssonarkitektkontor.se


RENN 7
LGH 1-13/14

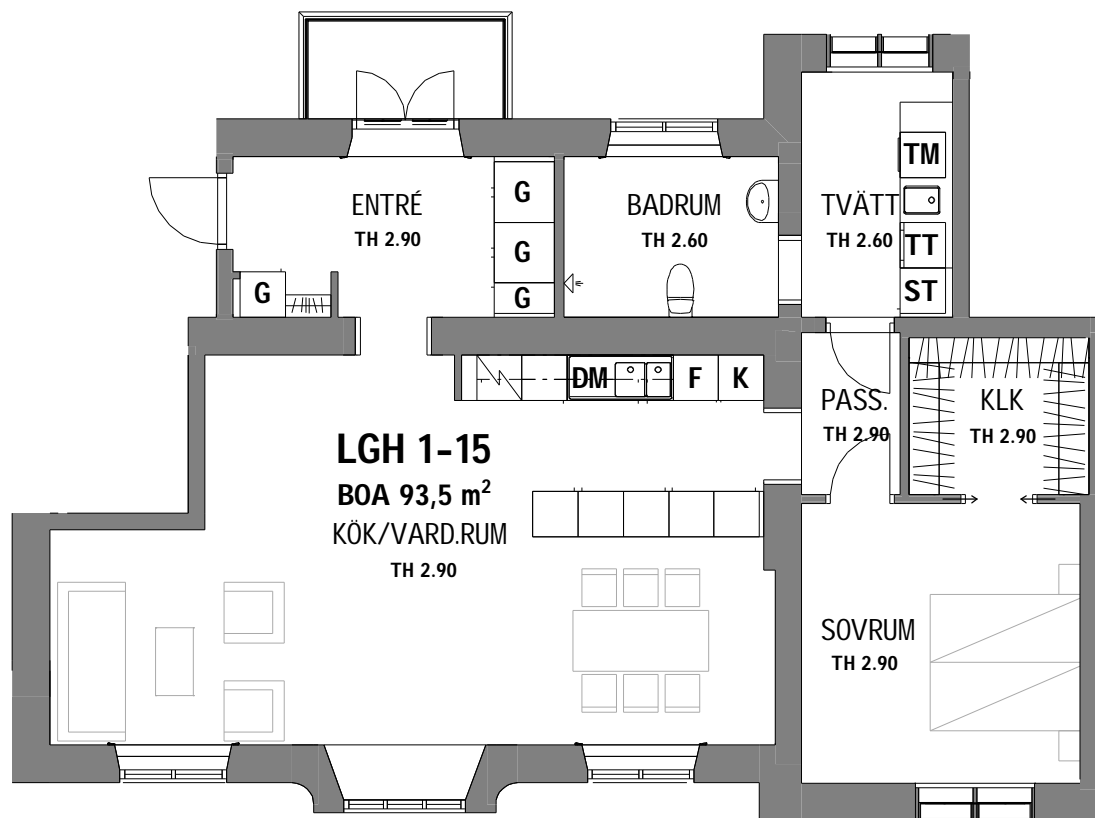

PLAN 3




Skala 1:100

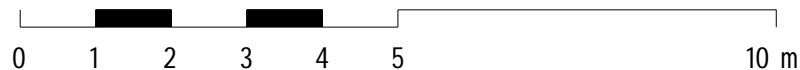

FREDRIKSSON
arkitektkontor ab

Skolgatan 1A 602 25 Norrköping 011-10 00 66
www.fredrikssonarkitektkontor.se


RENE 7
LGH 1-15

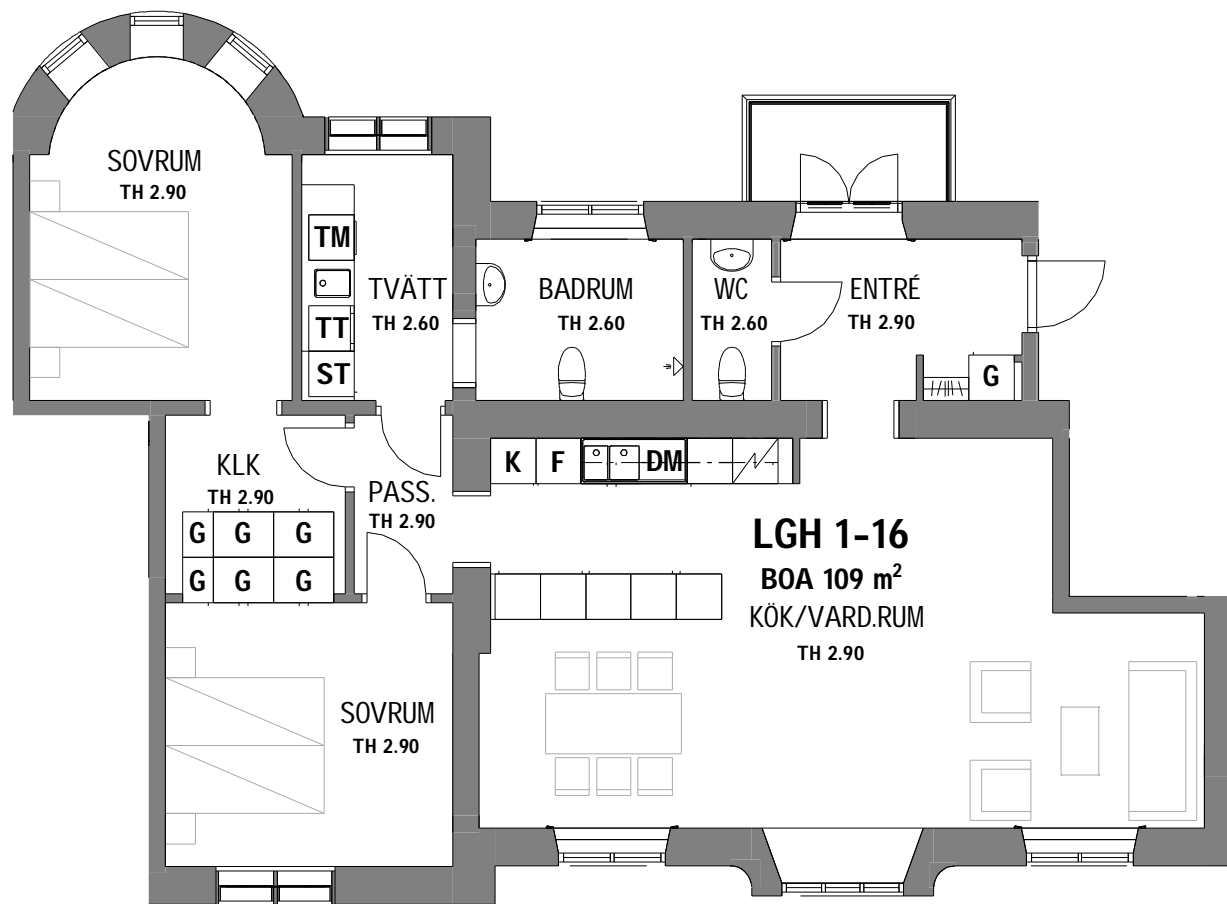

PLAN 3




Skala 1:100

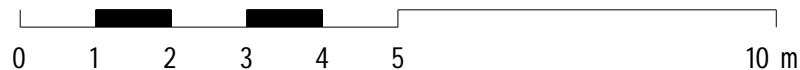


F FREDRIKSSON
arkitektkontor ab

Skolgatan 1A 602 25 Norrköping 011-10 00 66
www.fredrikssonarkitektkontor.se


RENE 7
LGH 1-16

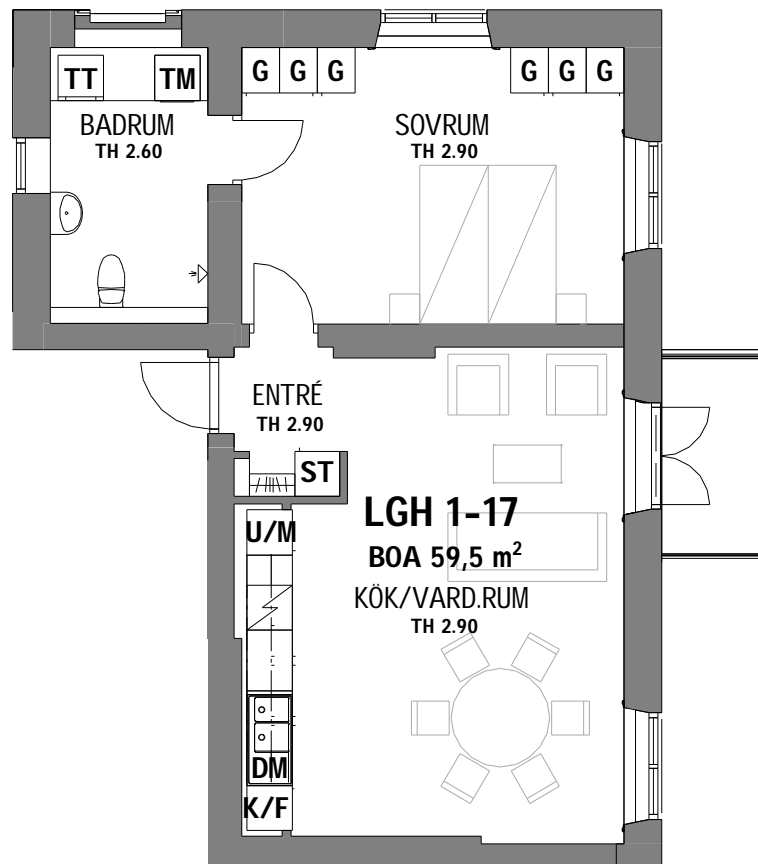

PLAN 3

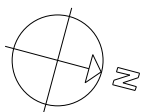


Skala 1:100

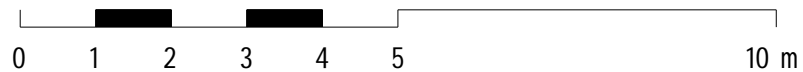

F **FREDRIKSSON**
arkitektkontor ab


Skolgatan 1A 602 25 Norrköping 011-10 00 66
www.fredrikssonarkitektkontor.se

RENE 7
LGH 1-17

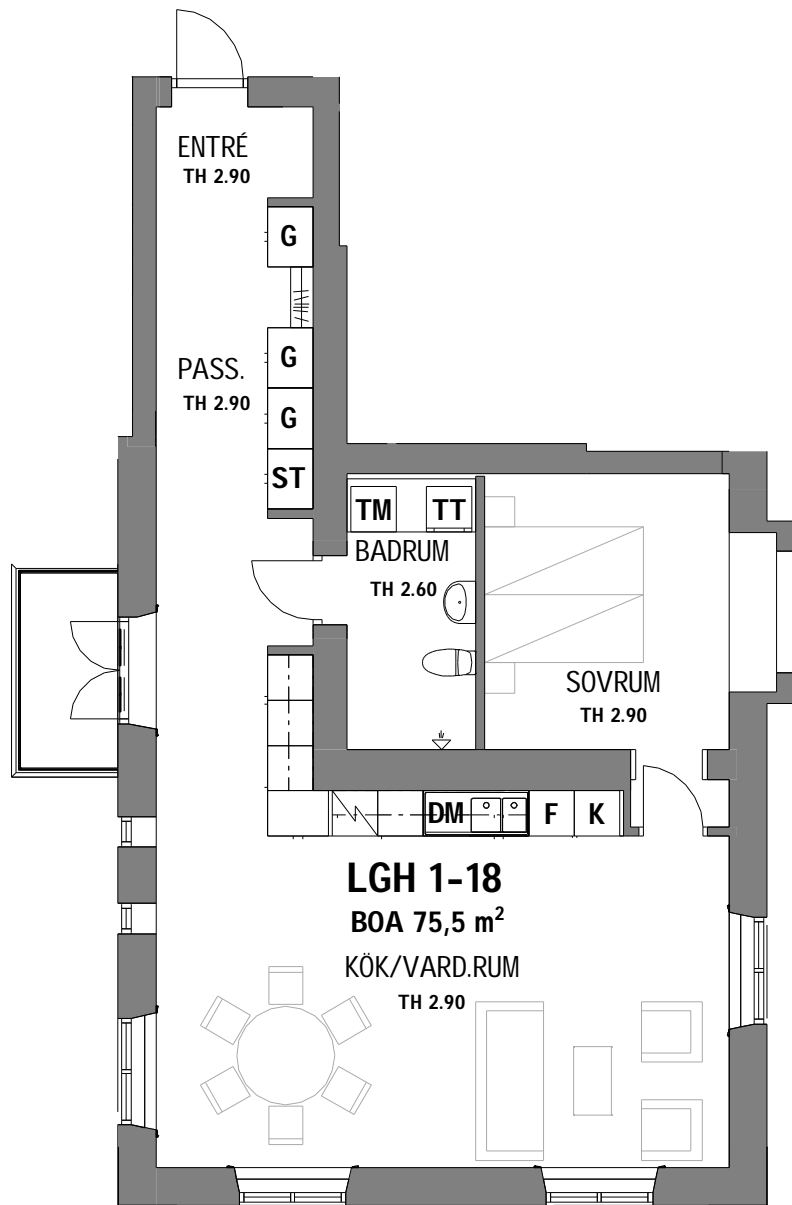


PLAN 3

Skala 1:100

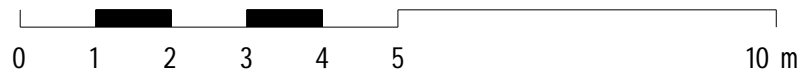


FREDRIKSSON
arkitektkontor ab
Skolgatan 1A 602 25 Norrköping 011-10 00 66
www.fredrikssonarkitektkontor.se


RENE 7
LGH 1-18

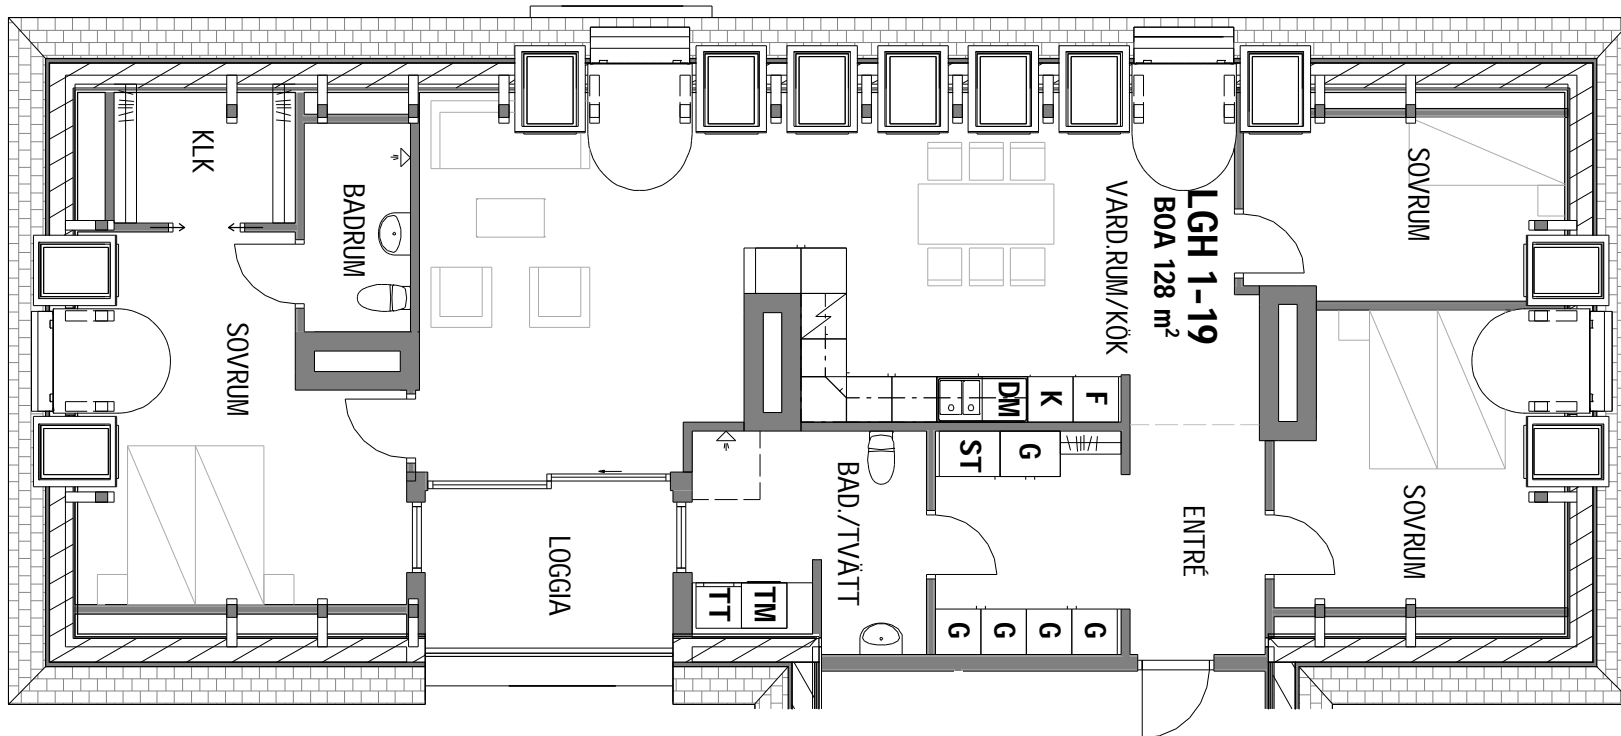

PLAN 4

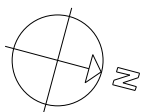

Skala 1:100

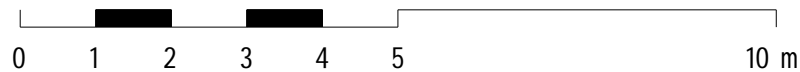

FREDRIKSSON
arkitektkontor ab

Skolgatan 1A 602 25 Norrköping 011-10 00 66
www.fredrikssonarkitektkontor.se



RENNEN 7
LGH 1-19



 **FREDRIKSSON**
arkitektkontor ab

Skolgatan 1A 602 25 Norrköping 011-10 00 66
www.fredrikssonarkitektkontor.se

RENE 7
LGH 1-19 PERSPEKTIV

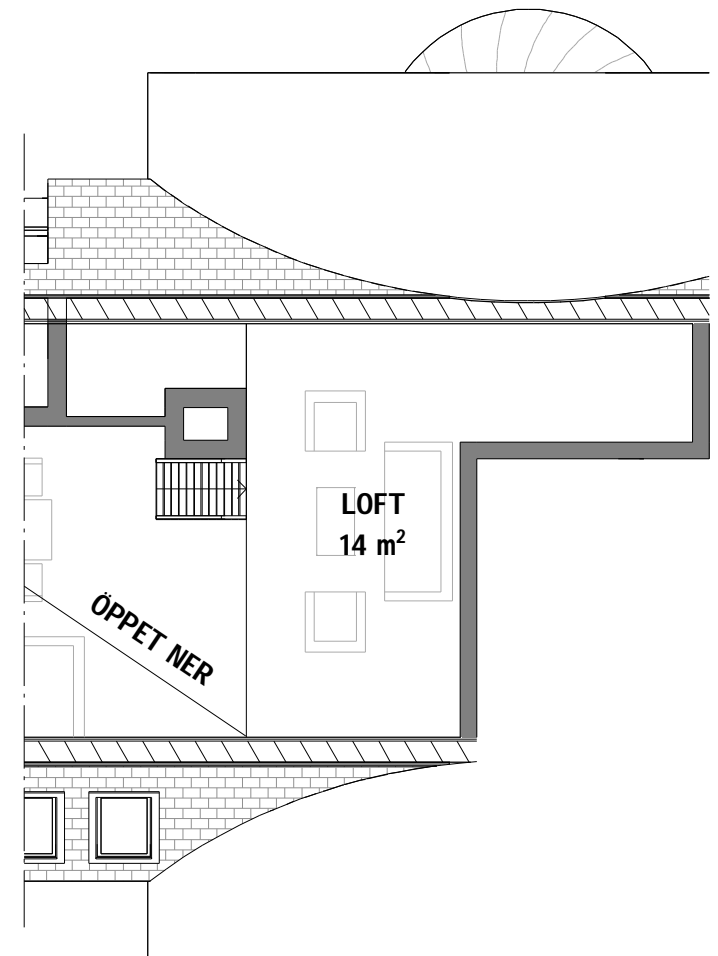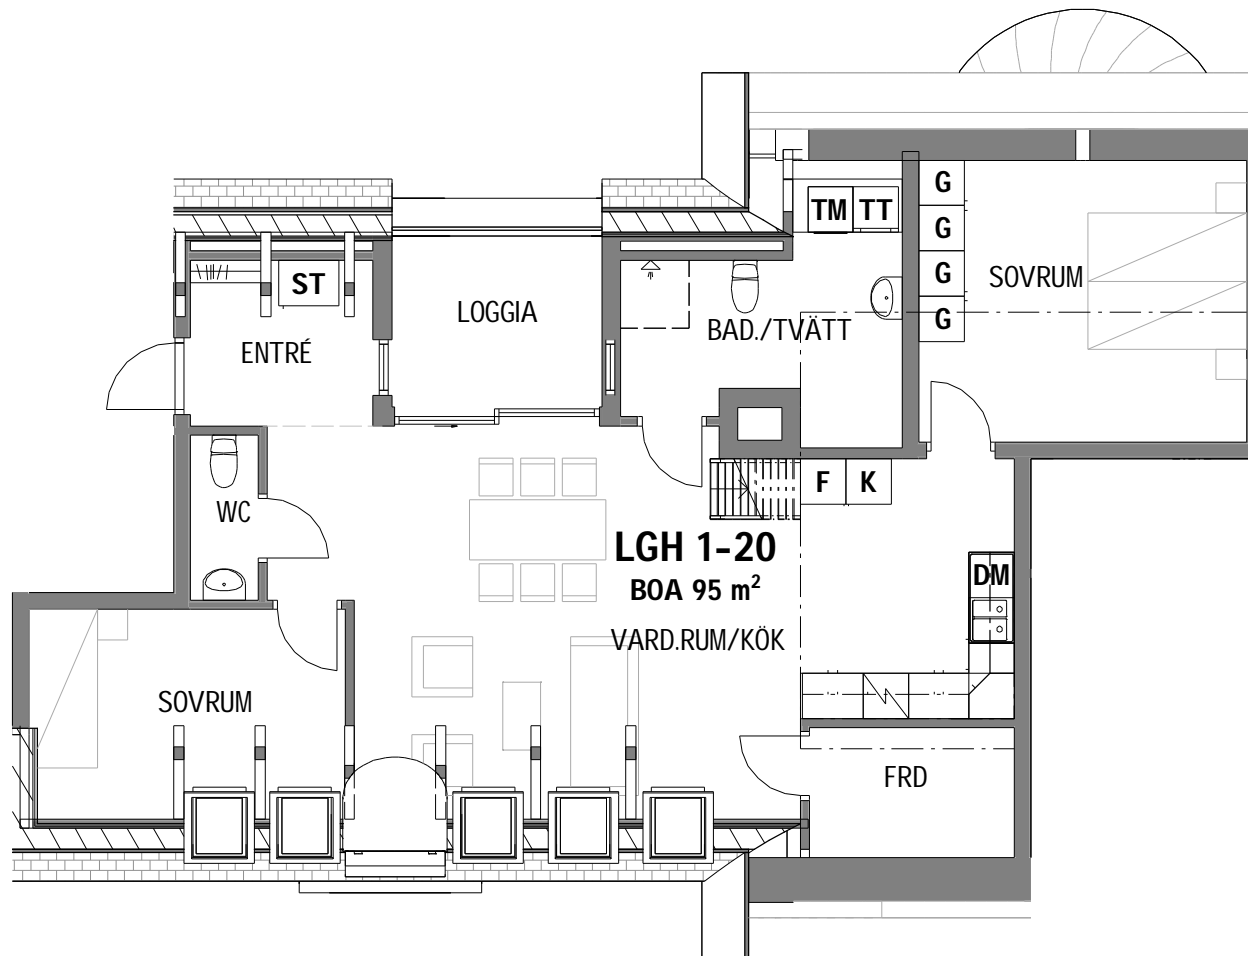


PLAN 4

LOFT



Skala 1:100

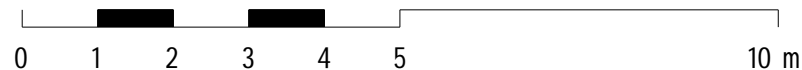

FREDRIKSSON
arkitektkontor ab

Skolgatan 1A 602 25 Norrköping 011-10 00 66
www.fredrikssonarkitektkontor.se


RENN 7
LGH 1-20



 **FREDRIKSSON**
arkitektkontor ab

Skolgatan 1A 602 25 Norrköping 011-10 00 66
www.fredrikssonarkitektkontor.se



RENN 7
LGH 1-20 PERSPEKTIV

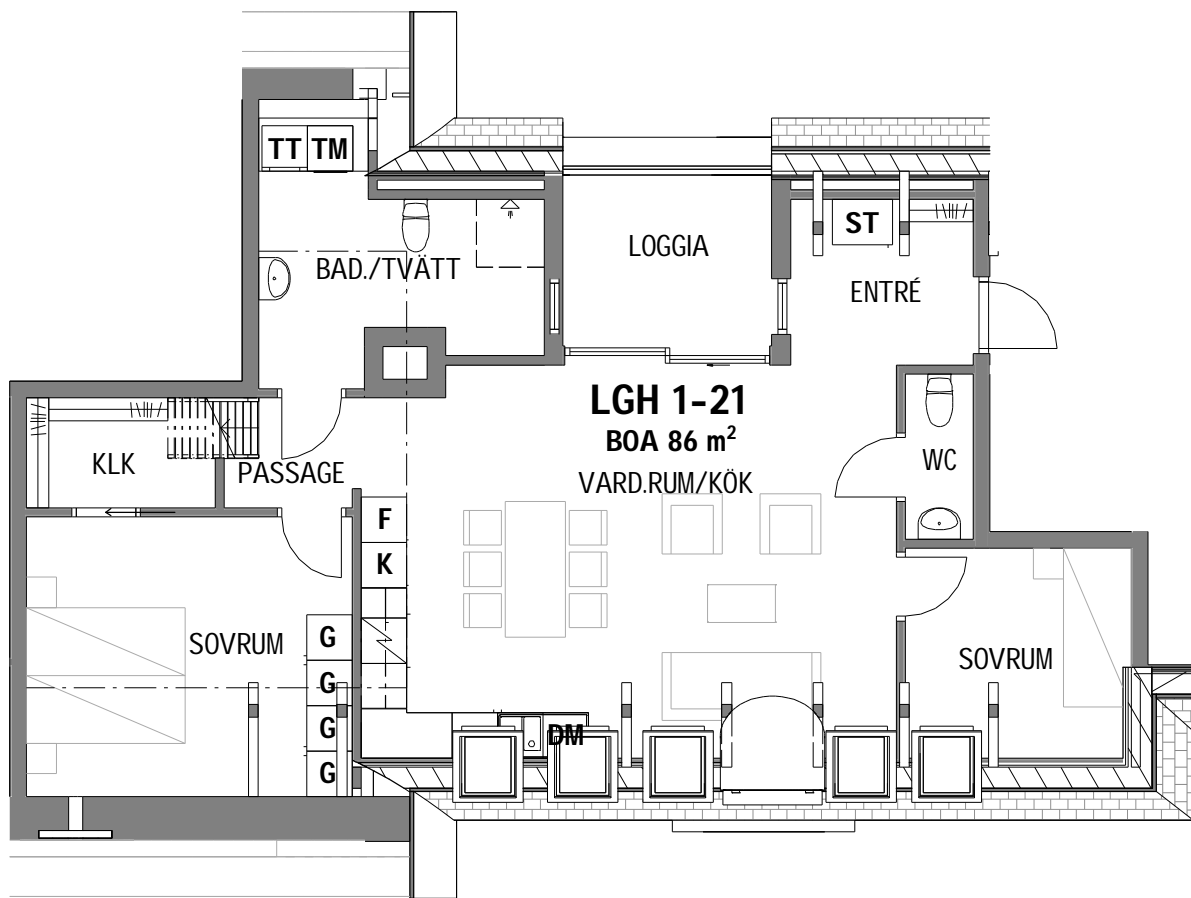

PLAN 4



Skala 1:100

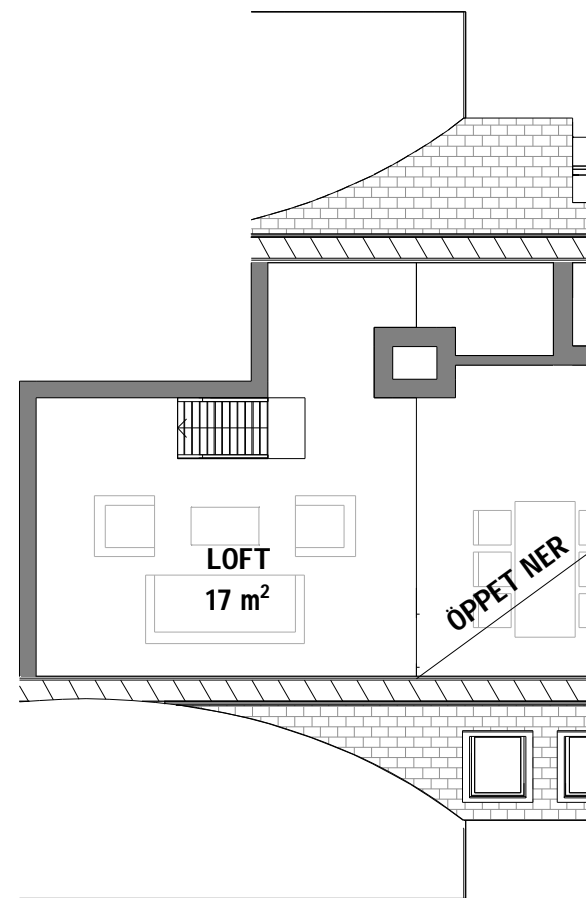
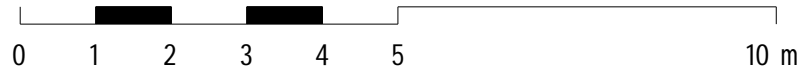


LOFT

FREDRIKSSON
arkitektkontor ab

Skolgatan 1A 602 25 Norrköping 011-10 00 66
www.fredrikssonarkitektkontor.se


RENN 7
LGH 1-21

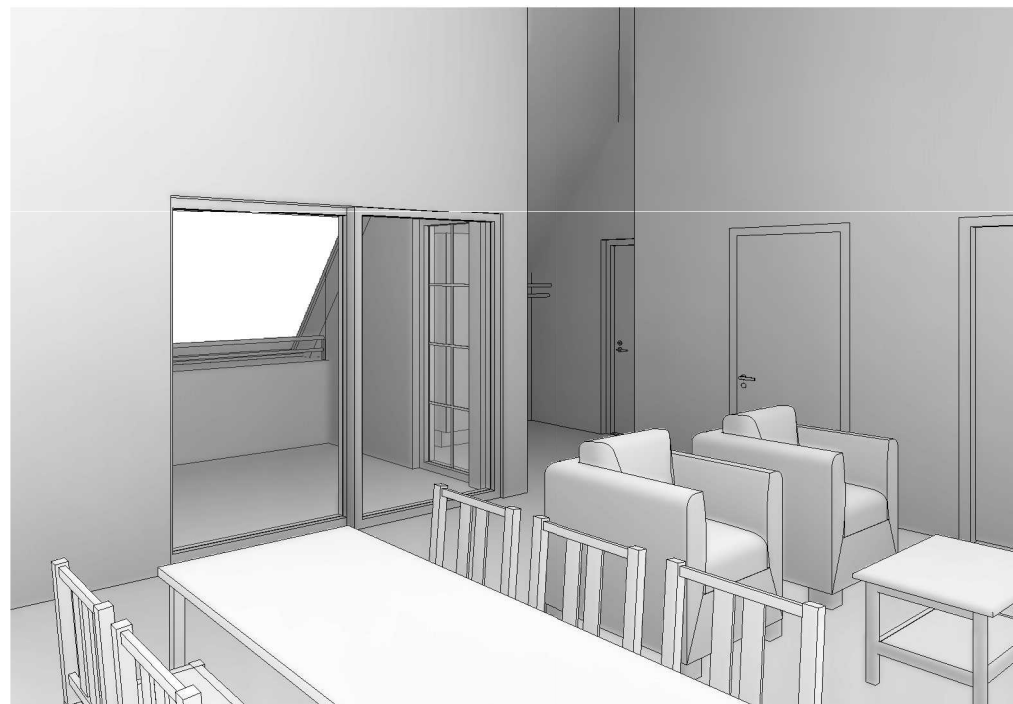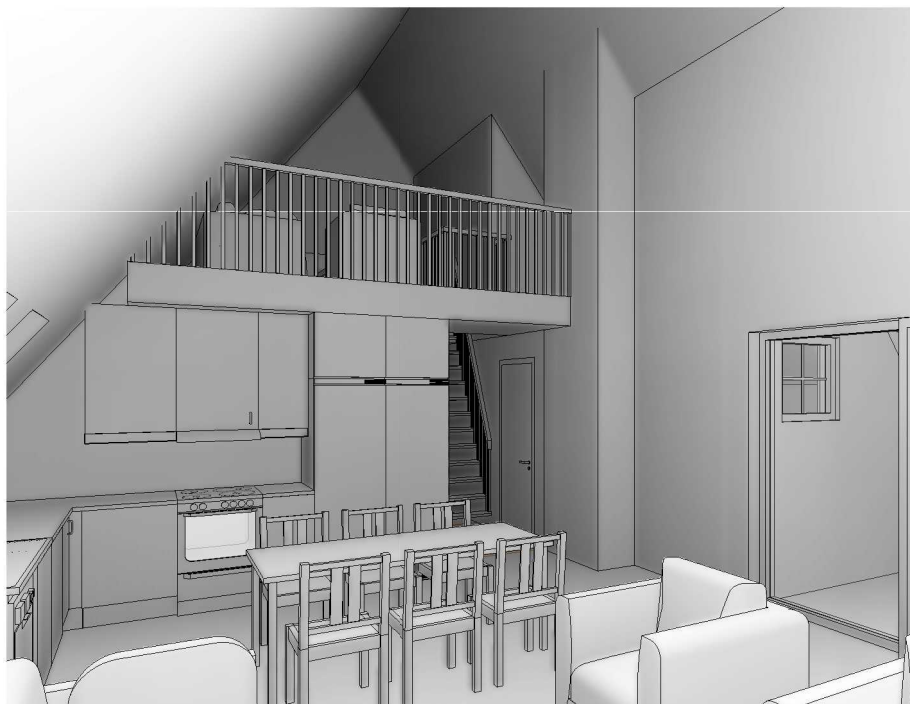


 **FREDRIKSSON**
arkitektkontor ab

Skolgatan 1A 602 25 Norrköping 011-10 00 66
www.fredrikssonarkitektkontor.se


RENEN 7
LGH 1-21 PERSPEKTIV

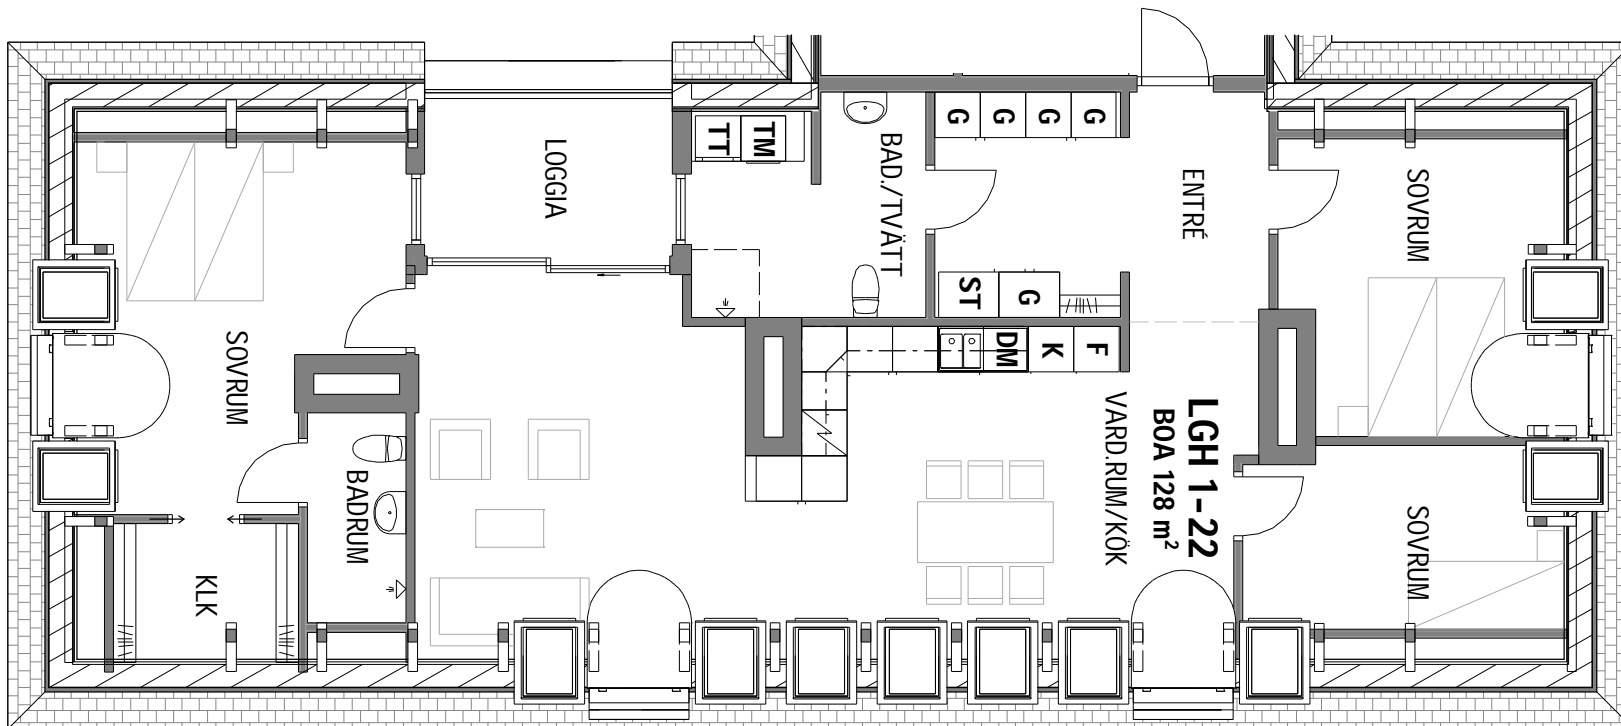

PLAN 4

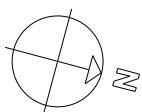

Skala 1:100

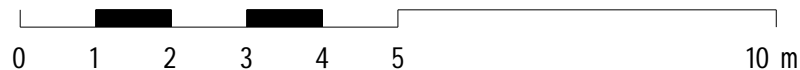

FREDRIKSSON
arkitektkontor ab

Skolgatan 1A 602 25 Norrköping 011-10 00 66
www.fredrikssonarkitektkontor.se

RENN 7
LGH 1-22



 **FREDRIKSSON**
arkitektkontor ab

Skolgatan 1A 602 25 Norrköping 011-10 00 66
www.fredrikssonarkitektkontor.se

RENE 7
LGH 1-22 PERSPEKTIV