


Förslag till avstyckningsplan berörande fastigheten LÖSEN 5⁴ i Lösens socken, Blekinge län.

Genom nämnda lagakraftvunnen resolution den 9 september 1943 har länsstyrelsen i Blekinge län godkänt den å denna karta angivna plan för avstyckning; dock att från godkännandet undantagits den å kartan angivna fastighetsindelningen.

HN Karlskrona å landskansliet den 22 oktober 1943.

På tjänstens vägnar:

Fritz Selmer
Fritz Selmer

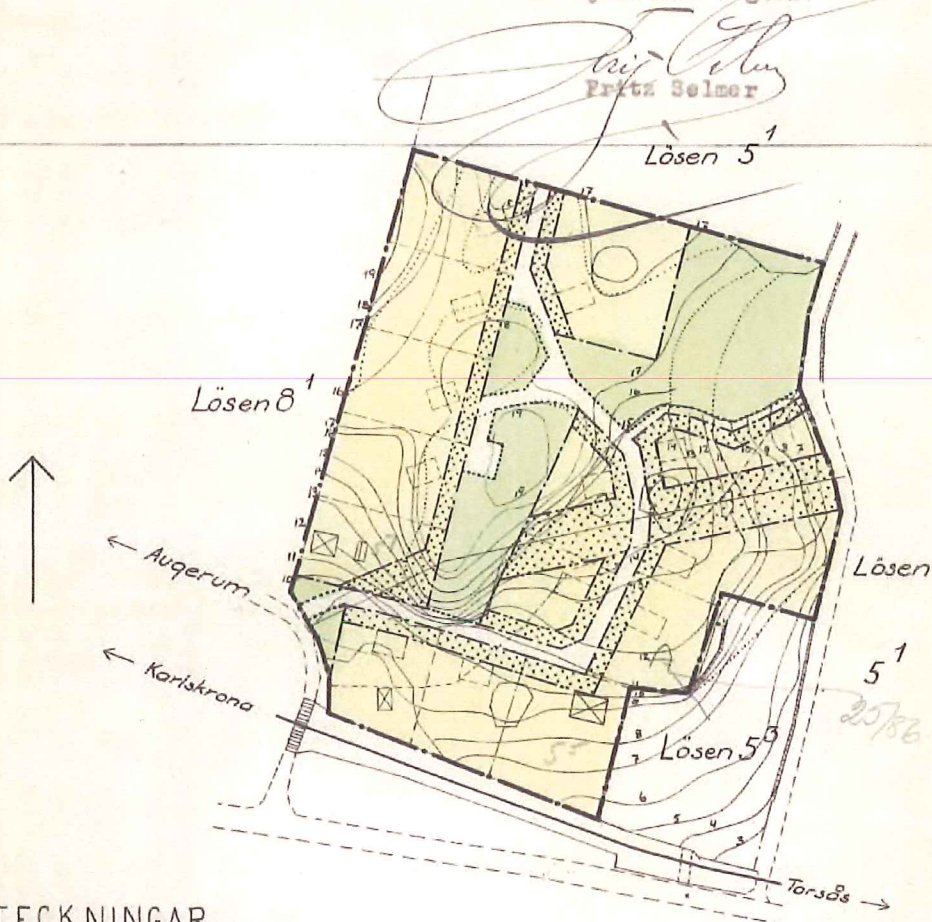

BETECKNINGAR.

- · — · — Avstyckningsplanegräns
- · — · — Gatu- och kvartersgräns
- · — · — Annan områdesgräns
- · — · — Tomtplats- och andra gränslinjer ej avsedda att fastställas
- Allmän plats; gata
- Allmän plats; park och plantering
- Mark för bostadsändamål
- Mark, som ej får bebyggas

EJ SKALENLIGA KARTOR I DENNA AKT



Skala 1:2000.

Ud. 197:1.

Överlantmätaren

Lönsarkitektkontoret i
Karlskrona den 30 juni 1943.

Eivar Hedman

10-LÖS-APL8