



Ritningen är skyddad enligt upphovsrättslagen och får inte kopieras eller i övrigt användas utan upphovsmannens medgivande

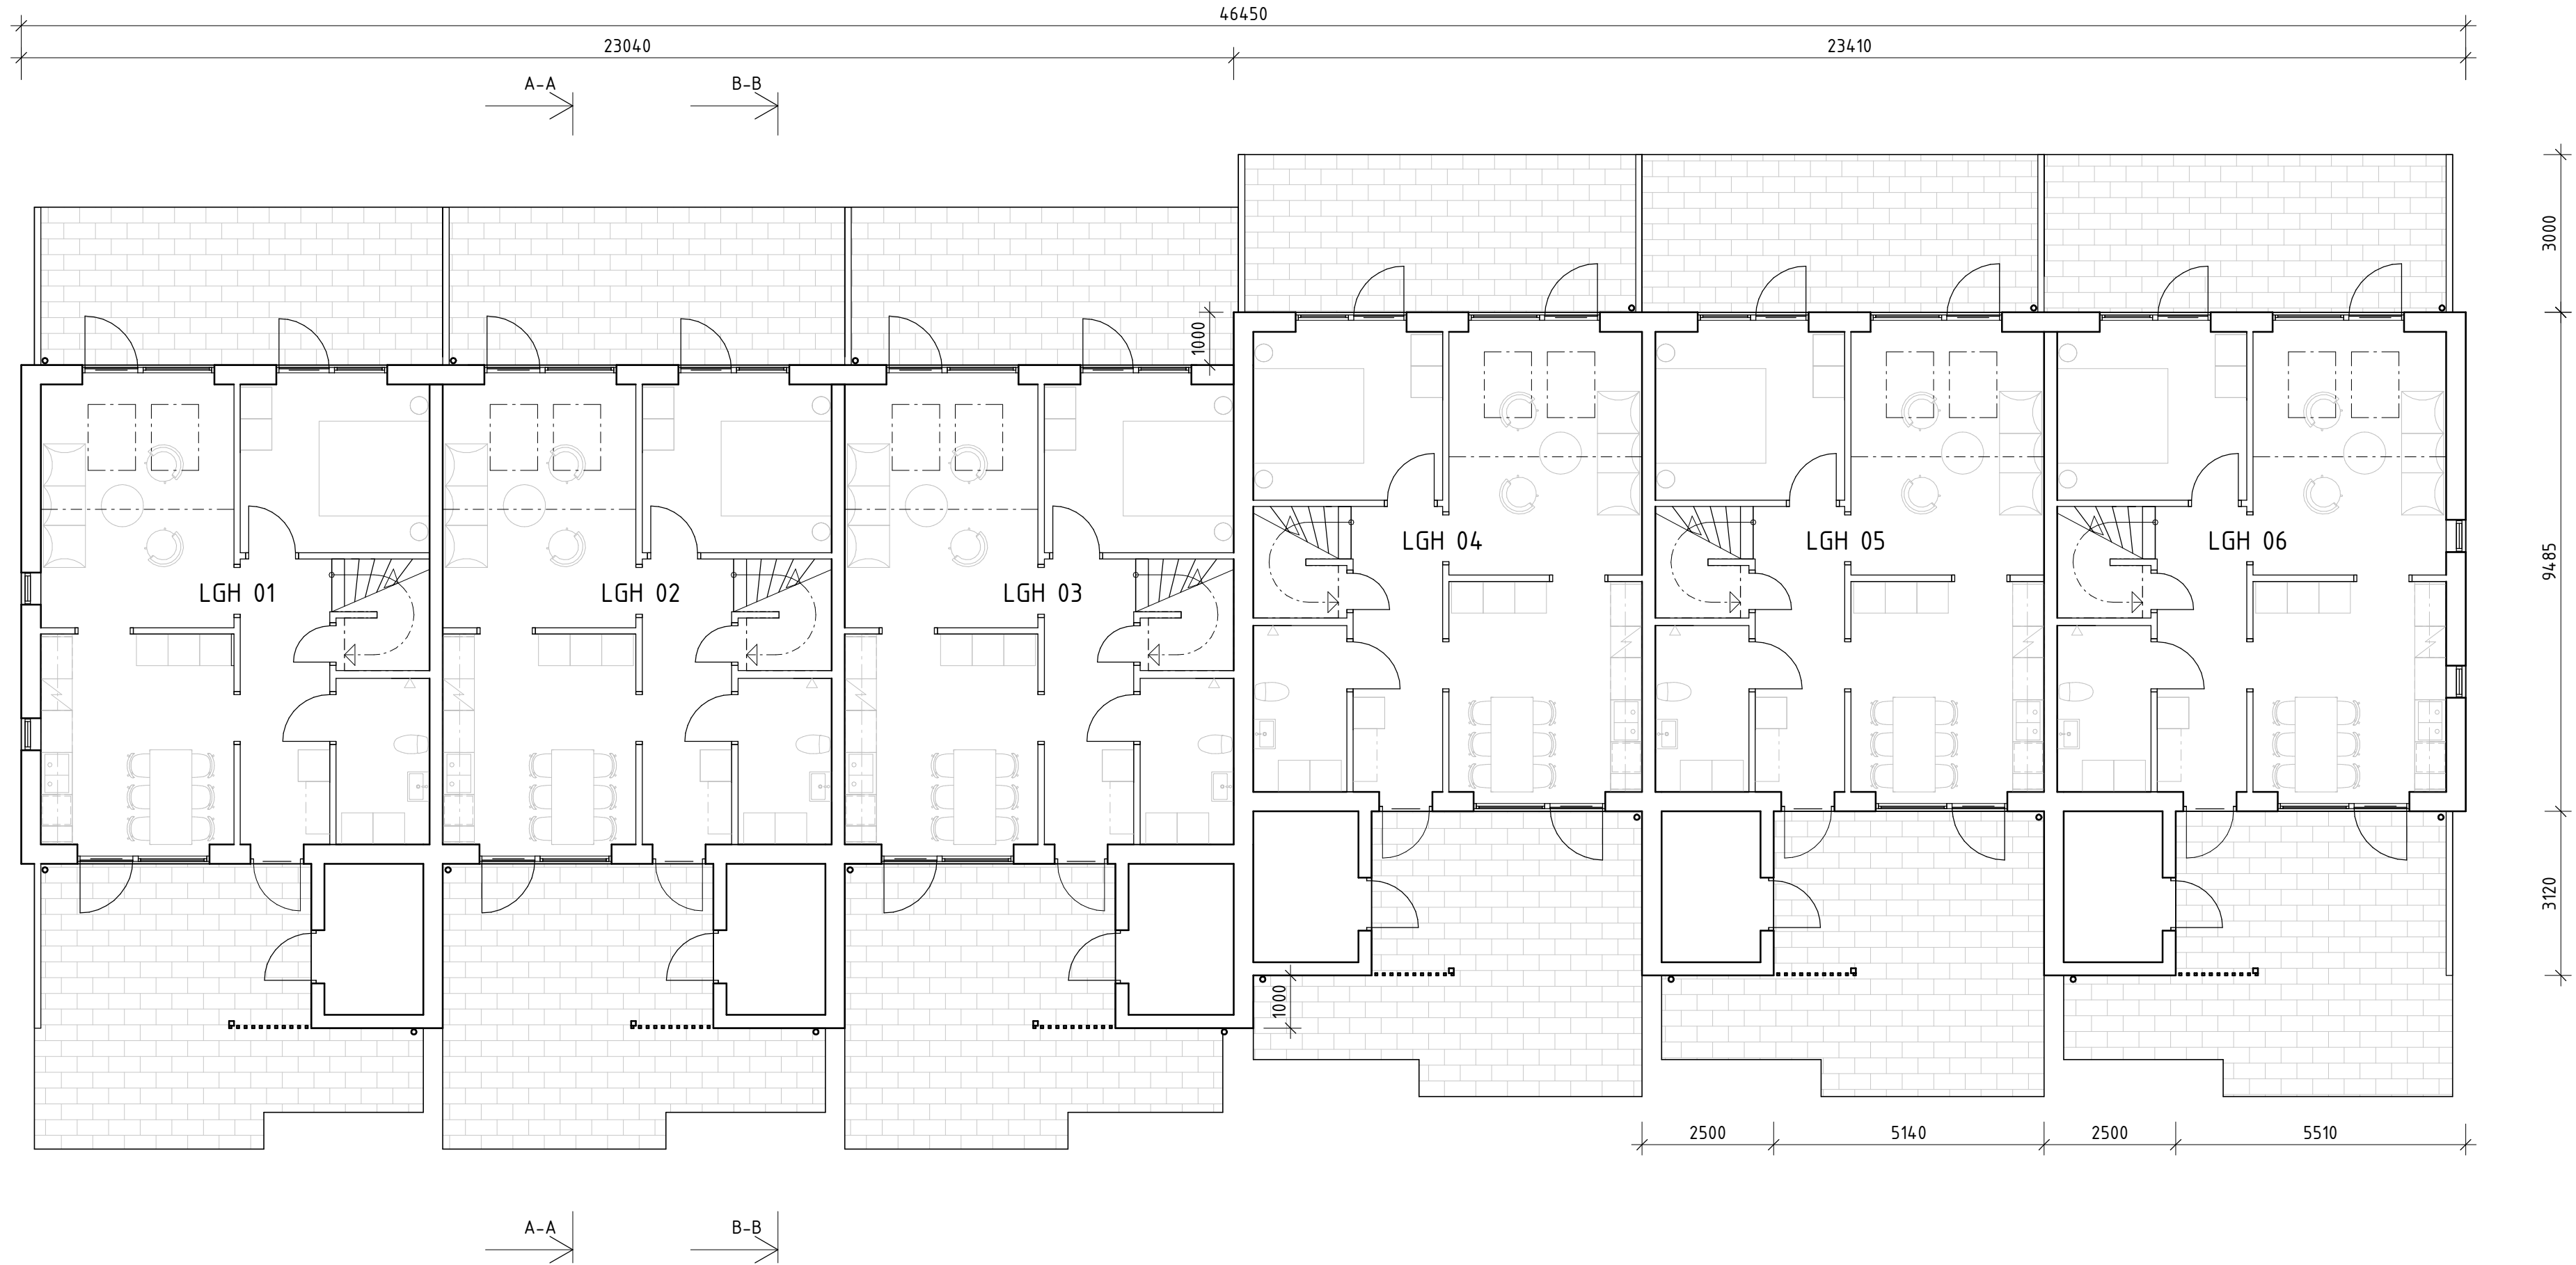

ENTRÉPLAN

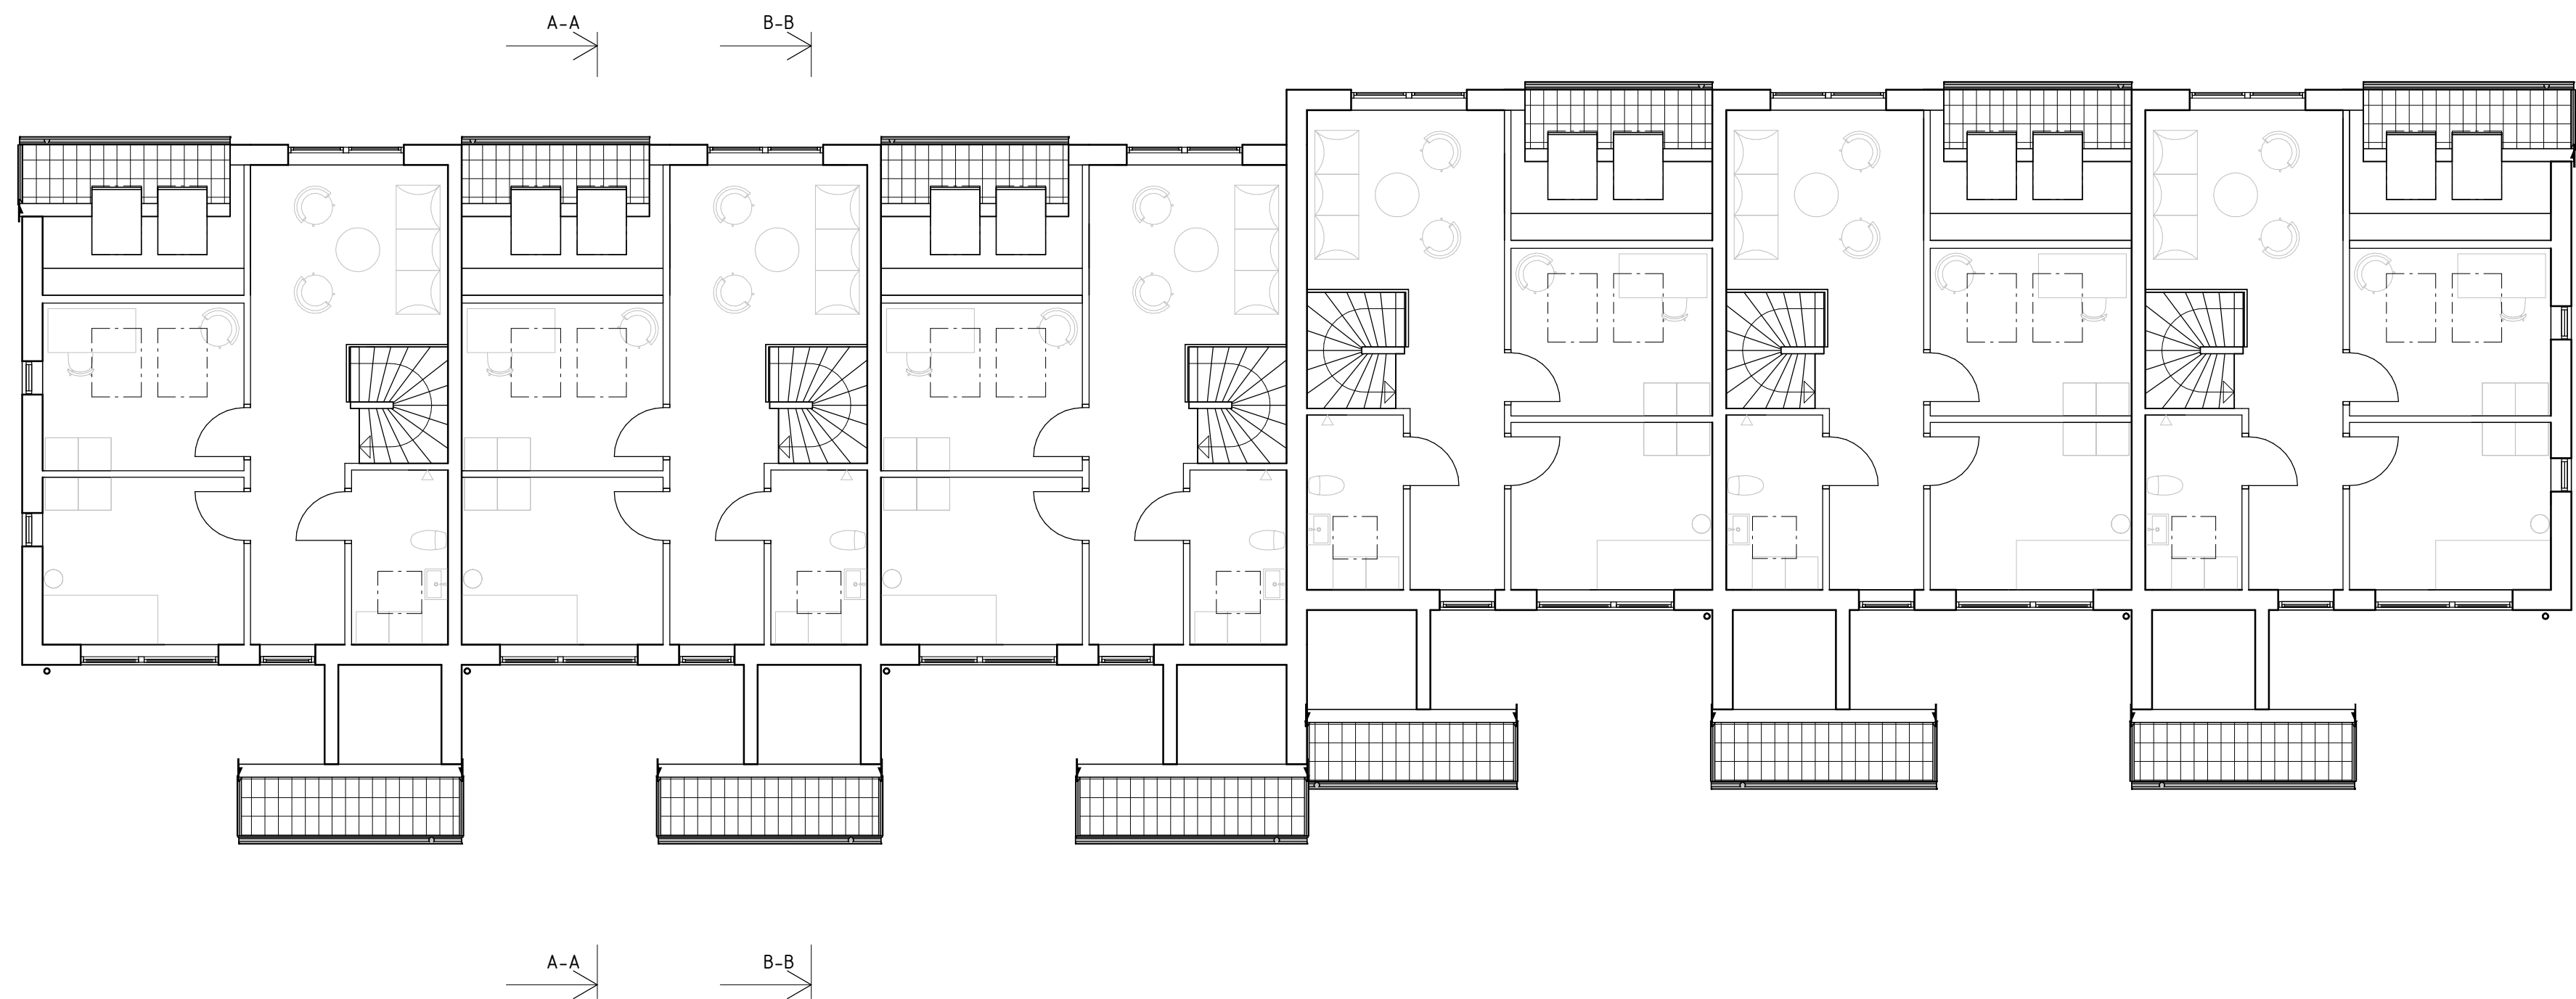

PLAN 2




FÖRKLARINGAR

MÅTT I MILLIMETER

SE TYPLÄGENHETS-RITNING A-40-1-121
FÖR MER DETALJERAD INFORMATION

ORIENTERINGSFIGUR

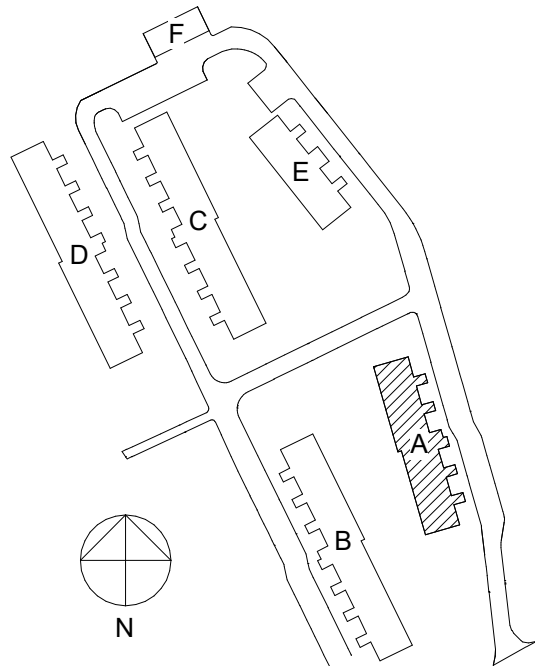

BET	ÄNDRINGEN AVSER	SIGN	DATUM		
STATUS	BYGGLOVSHANDLING				
BYGGHERR	Väst kust Stugan				
OBJEKT	NYBYGGNAD RADHUS STRETERED 1:106 MÖLNDALS KOMMUN				
PROJEKTÖR	SKÖLD FORSBERG ARKITEKTER & INGENJÖRER				
UPPDRAG NR 20200113	RTAD AV F.N	HANDLÄGGARE W.W			
DATUM 2020-10-23	ANSVARIG B.LUKANOVIC				
PLAN 1 & 2 HUS A					
SKALA A1 1:100 A3 1:200	NUMMER A-40-1-110	BET			