

Ritningen är skyddad enligt upphovsrättslagen och får inte kopieras eller i övrigt användas utan upphovsmannens medgivande

FÖRKLARINGAR


- BEFINTLIG MARKNIVÅ
- NY MARKNIVÅ
- NCS 5005-G80Y
- NCS 4005-G80Y
- TAKPANNOR, ST.ERIKS
MJOBÄCK 2-KUPIG MATT RÖD
- NCS 4502-Y (FÖNSTER- OCH
DÖRRPARTIER)

SAMTLIGA PLÅTDETALJER UTFÖRES I ALU-ZINK
(STUPRÖR, HÄNGRÄNNOR, FÖNSTERPLÅTAR,
VINDSKIVOR OCH PLÅT VID VÄGGELEMENTSKARV)


TAKFÖNSTER I SVART PLÅT




FASAD MOT ÖSTER, ENTRÉSIDA

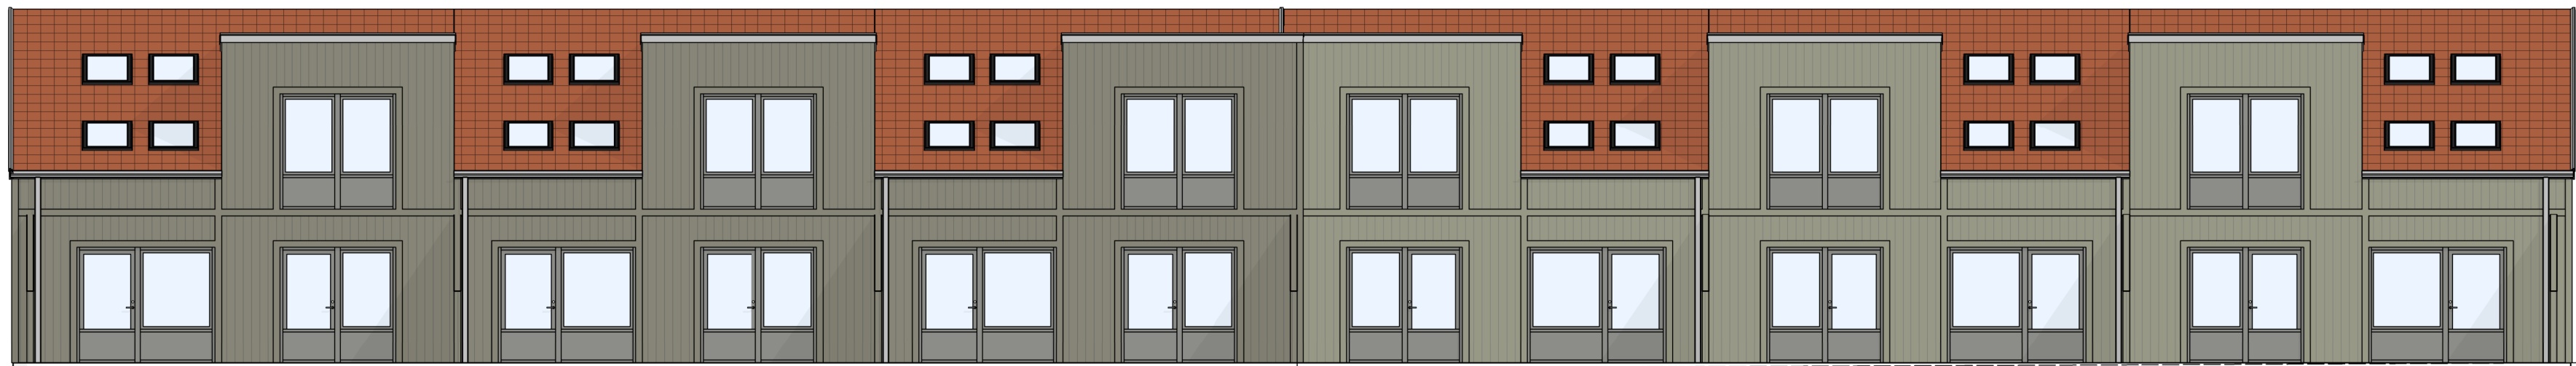

FASAD MOT VÄSTER

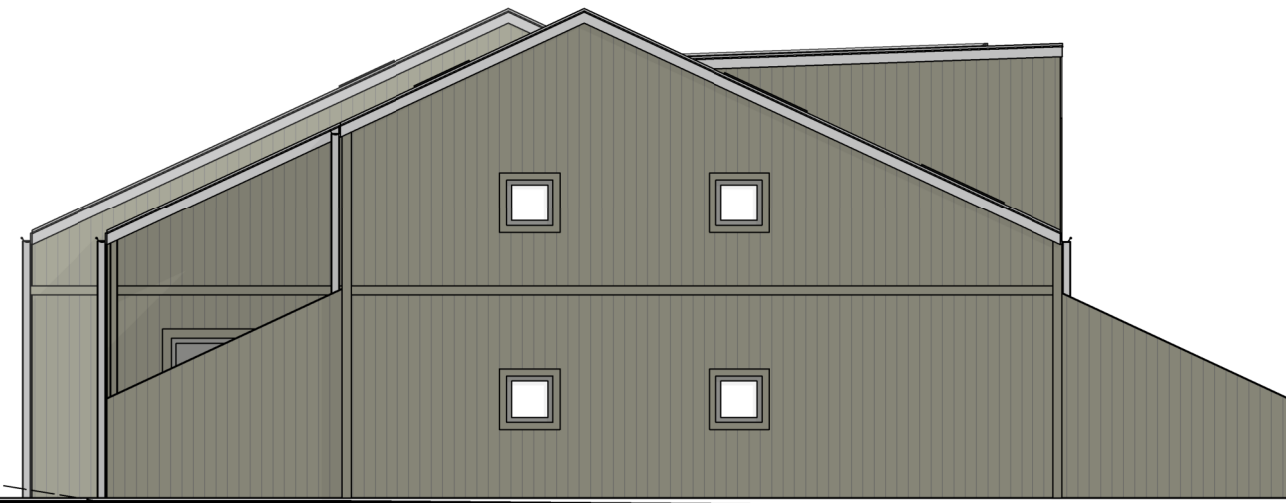



FASAD MOT NORR

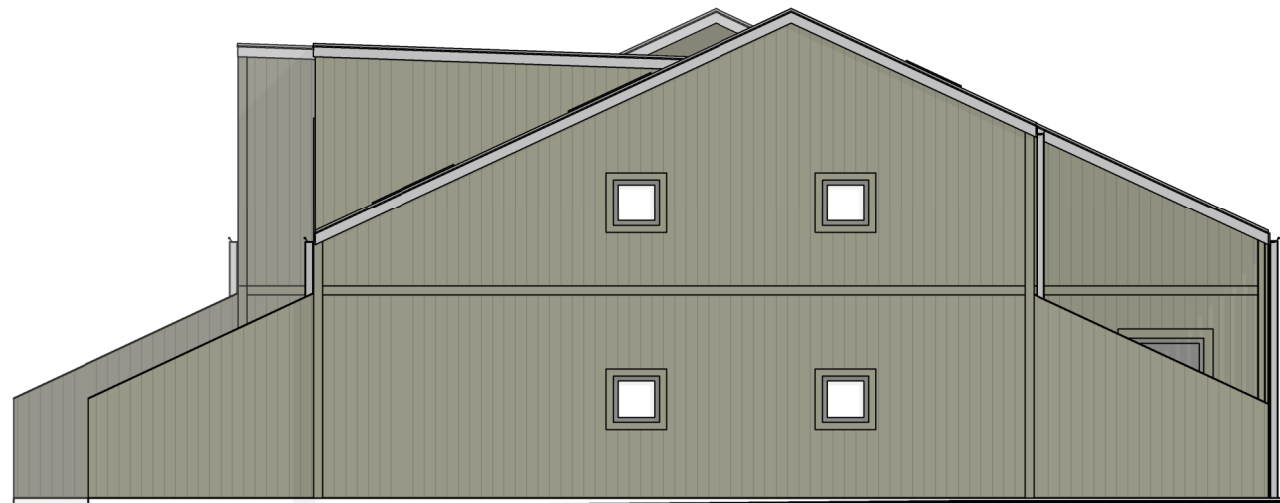

FASAD MOT SÖDER

ORIENTERINGSFIGUR

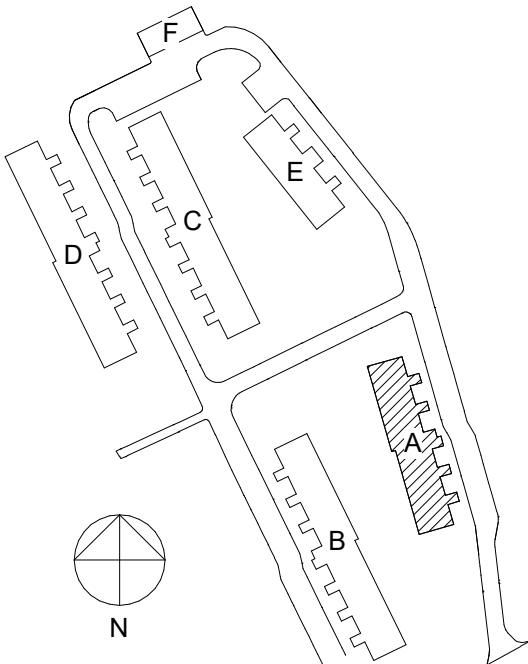

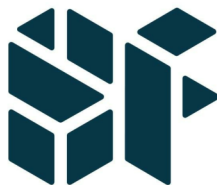BET	ÄNDRINGEN AVSER		SIGN	DATUM
STATUS	BYGGLOVSHANDLING			
BYGGHERRE	Väst kustStugan			
OBJEKT	NYBYGGNAD RADHUS STRETERED 1:106 MÖLNDALS KOMMUN			
PROJEKTÖR	 SKÖLD FORSBERG ARKITEKTER & INGENJÖRER			
UPPDRAG NR 20200113	RITAD AV F.N	HANDLÄGGARE W.W		
DATUM 2020-10-23	ANSVARIG B.LUKANOVIC			
FASADER HUS A				
SKALA A1 1:100 A3 1:200	NUMMER A-40-3-110			BET