


FÖRKLARINGAR

- BEFINTLIG MARKNIVÅ
- NY MARKNIVÅ
- NCS 2010-Y10R
- NCS 3010-Y10R
- TAKPANNOR, ST.ERIKS
MJOBÄCK 2-KUPIG MATT RÖD
- NCS 4502-Y (FÖNSTER- OCH
DÖRRPARTIER)

SAMTLIGA PLÅTDETALJER UTFÖRES I ALU-ZINK
(STUPRÖR, HÄNGRÄNNOR, FÖNSTERPLÅTAR,
VINDSKIVOR OCH PLÅT VID VÄGGELEMENTSKARV)


TAKFÖNSTER I SVART PLÅT

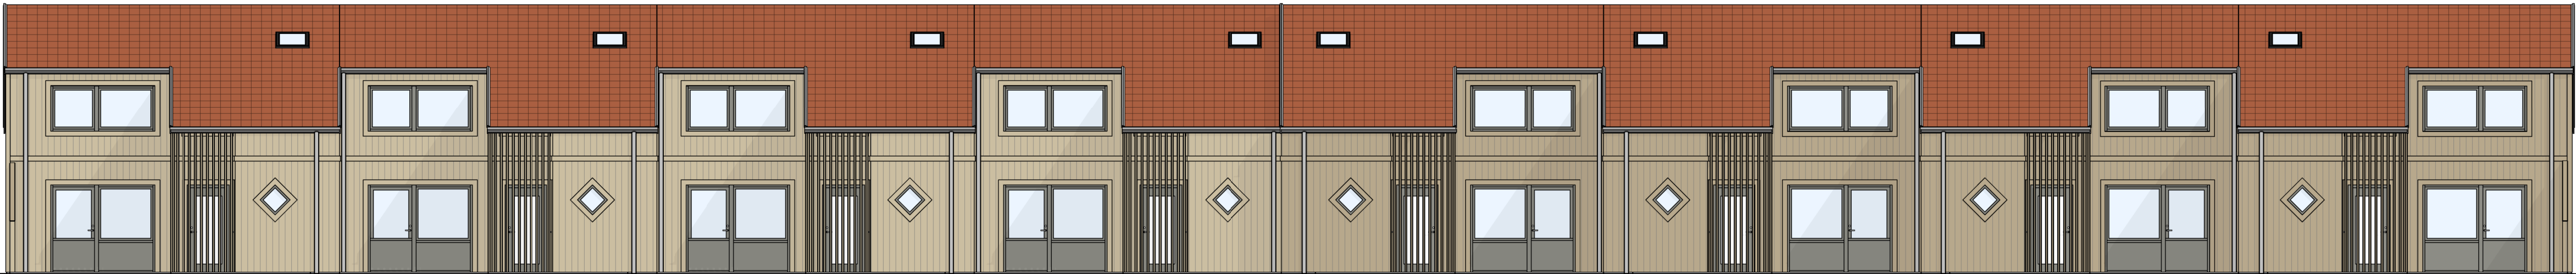


FASAD MOT VÄSTER, ENTRÉSIDA



FASAD MOT ÖSTER

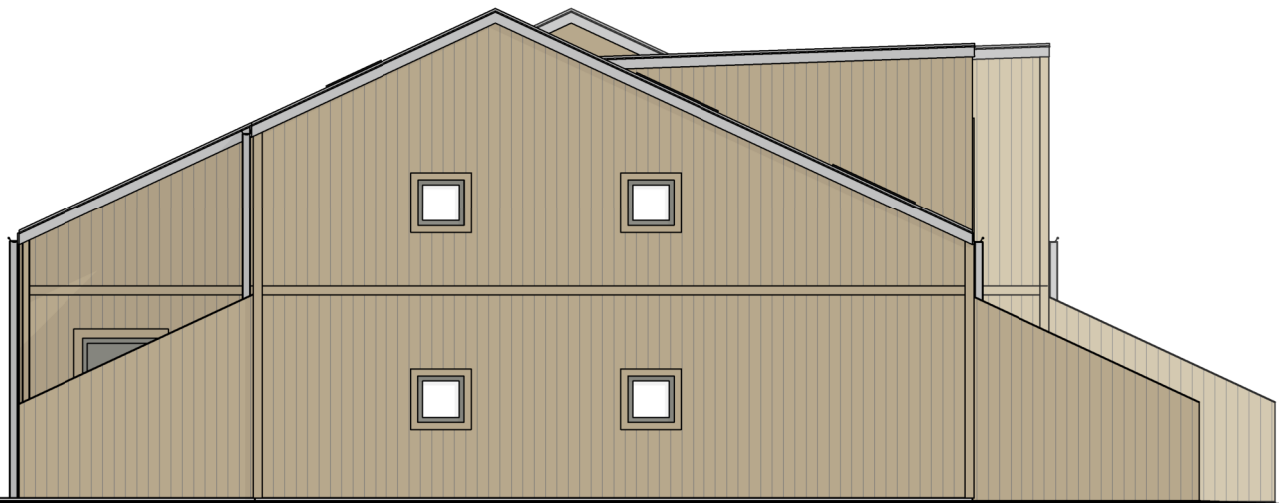


FASAD MOT SÖDER

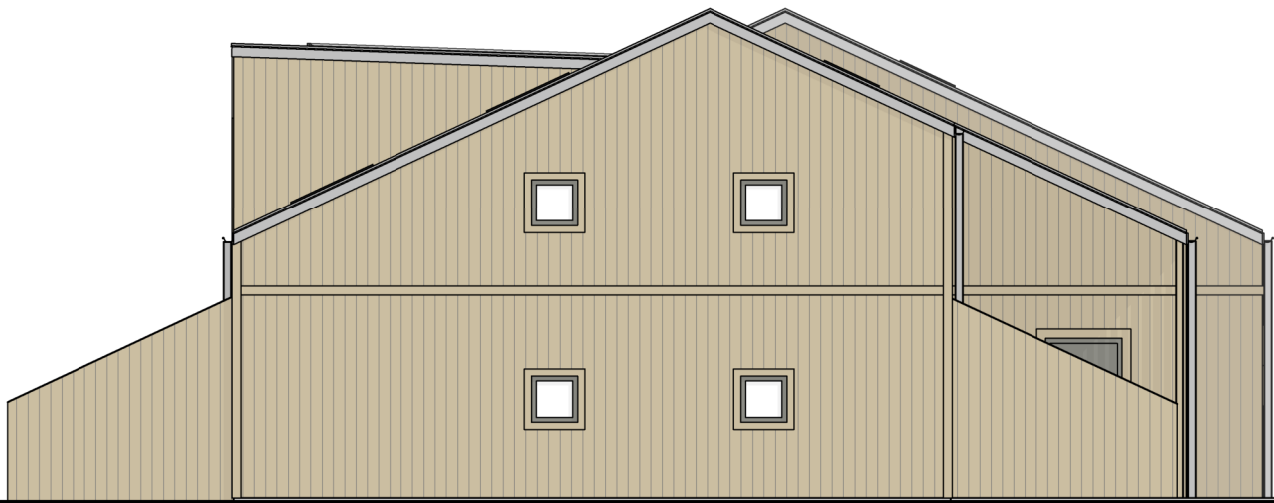

FASAD MOT NORR

ORIENTERINGSFIGUR

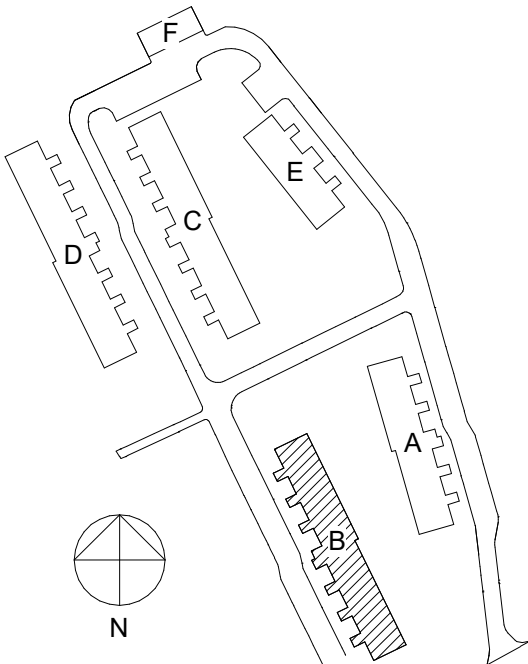

BET	ÄNDRINGEN AVSER	SIGN	DATUM
STATUS			
BYGGLOVSHANDLING			
BYGGHERRE			
Väst kust Stugan			
OBJEKT			
NYBYGGNAD RADHUS			
STRETERED 1:106			
MÖLNDALS KOMMUN			
PROJEKTÖR			
SKÖLD FORSBERG			
ARKITEKTER & INGENJÖRER			
UPPDRAG NR	RITAD AV	HANDLÄGGARE	
20200113	F.N	W.W	
DATUM	ANSVARIG		
2020-10-23	B.LUKANOVIC		
FASADER HUS B			
SKALA	NUMMER	BET	
A1 1:100			
A3 1:200	A-40-3-120		

