

FÖRKLARINGAR

- BEFINTLIG MARKNIVÅ
- NY MARKNIVÅ
- NCS 3020-Y10R
- NCS 1005-Y20R
- TAKPANNOR, ST.ERIKS
MJOBÄCK 2-KUPIG MATT RÖD
- NCS 4502-Y (FÖNSTER- OCH
DÖRRPARTIER)

SAMTLIGA PLÅTDETALJER UTFÖRES I ALU-ZINK
(STUPRÖR, HÄNGRÄNNOR, FÖNSTERPLÅTAR,
VINDSKIVOR OCH PLÅT VID VÄGGELEMENTSKARV)


TAKFÖNSTER I SVART PLÅT




FASAD MOT ÖSTER, ENTRÉSIDA



FASAD MOT VÄSTER

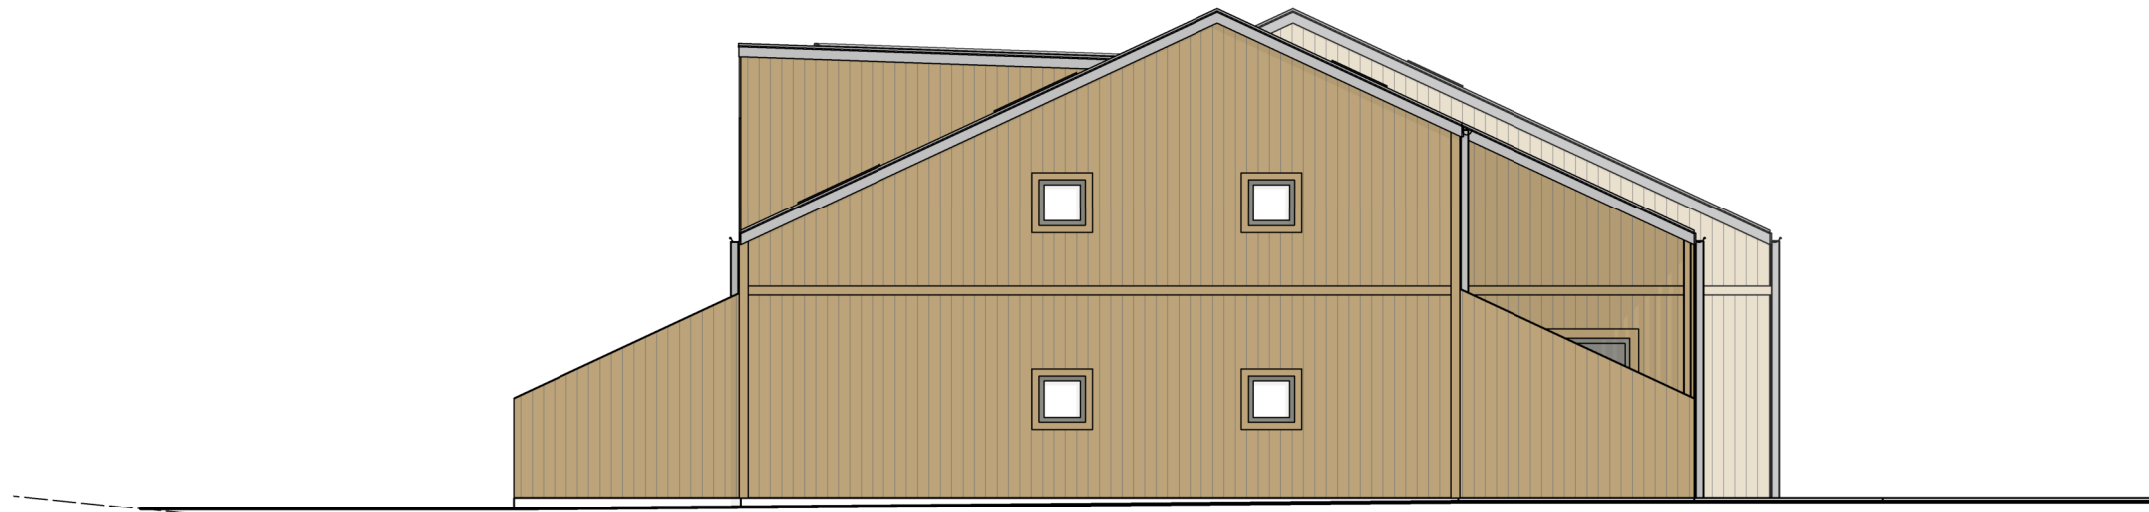



FASAD MOT SÖDER

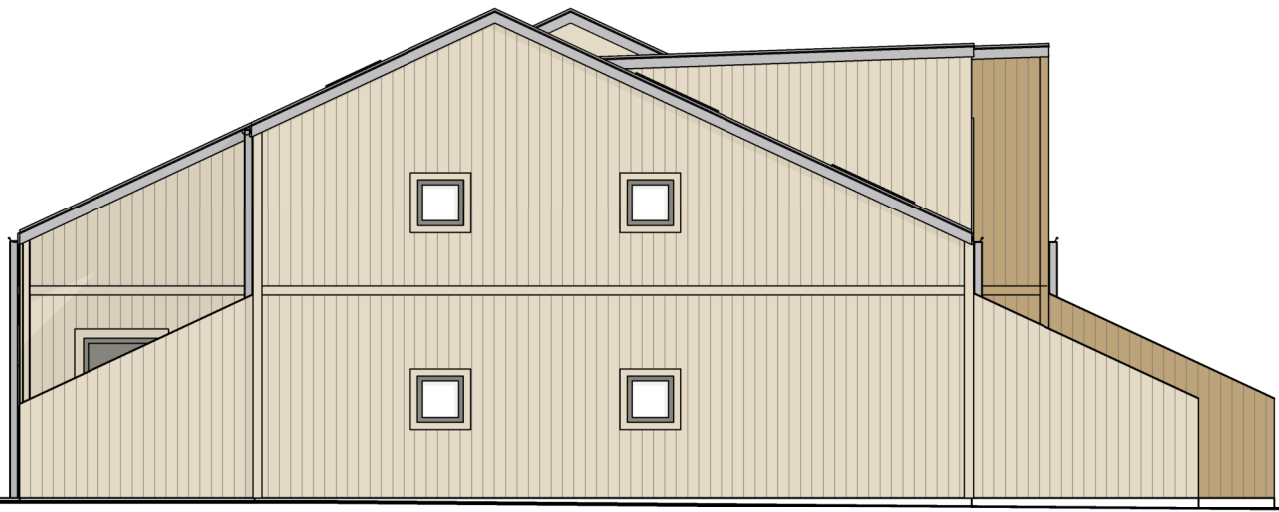

FASAD MOT NORR

ORIENTERINGSFIGUR

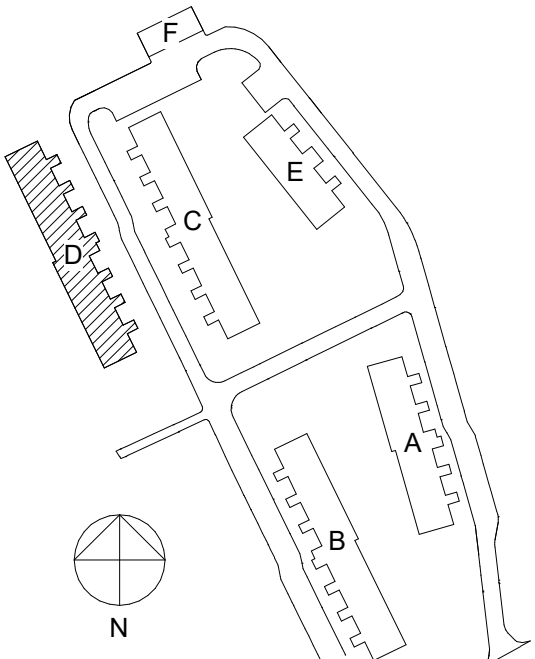

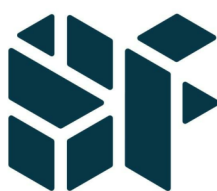BET	ÄNDRINGEN AVSER	SIGN	DATUM
STATUS	BYGGLOVSHANDLING		
BYGGHERR	Väst kustStugan		
OBJEKT	NYBYGGNAD RADHUS STRETERED 1:106 MÖLNDALS KOMMUN		
PROJEKTÖR	 SKÖLD FORSBERG ARKITEKTER & INGENJÖRER		
UPPDRAG NR 20200113	RITAD AV F.N	HANDLÄGGARE W.W	
DATUM 2020-10-23	ANSVARIG B.LUKANOVIC		
FASADER HUS D			
SKALA A1 1:100 A3 1:200	NUMMER A-40-3-140		BET