


Ritningen är skyddad enligt upphovsrättslagen och får inte kopieras eller i övrigt användas utan upphovsmannens medgivande

FÖRKLARINGAR


- BEFINTLIG MARKNIVÅ
- NY MARKNIVÅ
- NCS 5005-G80Y
- TAKPANNOR, ST-ERIKS
MJOBÄCK 2-KUPIG MATT RÖD
- NCS 4502-Y (FÖNSTER- OCH
DÖRRPARTIER)

SAMTLIGA PLÅTDETALJER UTFÖRES I ALU-ZINK
(STUPRÖR, HÅNGRÄNNOR, FÖNSTERPLÅTAR,
VINDSKIVOR OCH PLÅT VID VÄGGELEMENTSKARV)


TAKFÖNSTER I SVART PLÅT

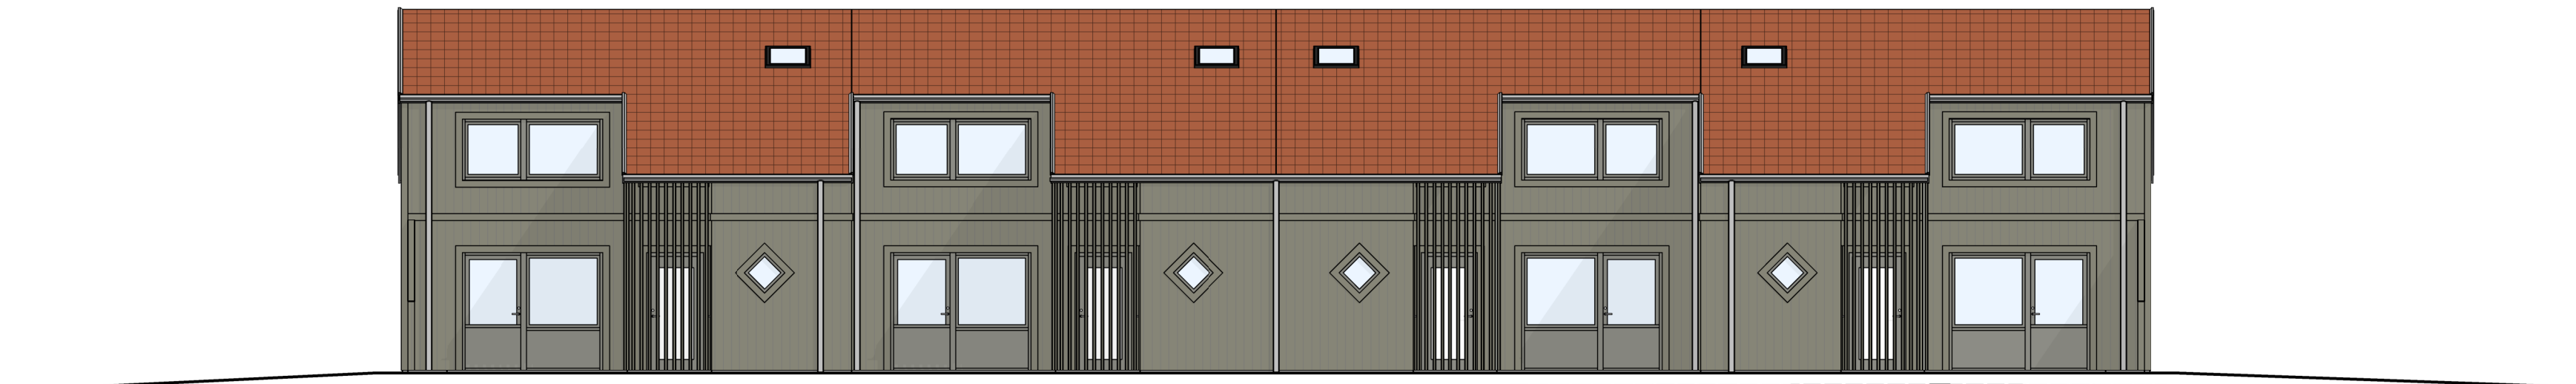


FASAD MOT NORDOST, ENTRÉSIDA

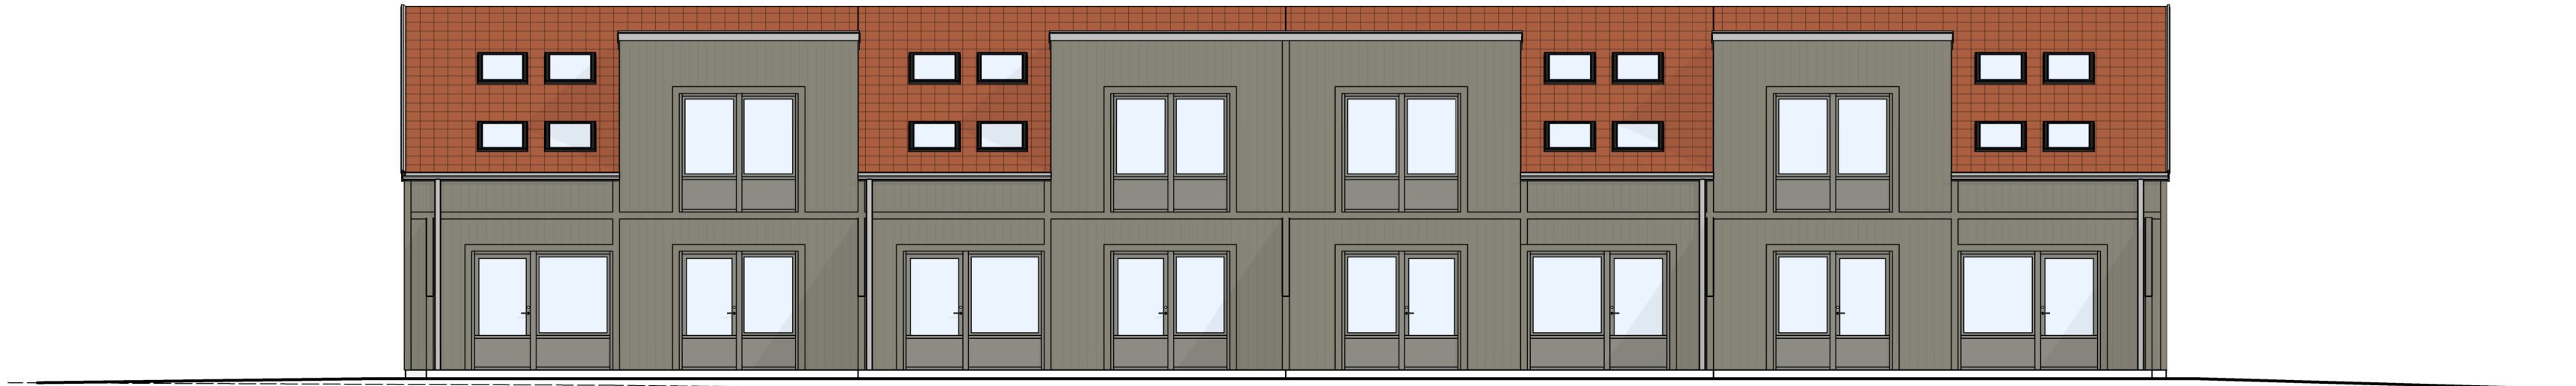

FASAD MOT SYDVÄST

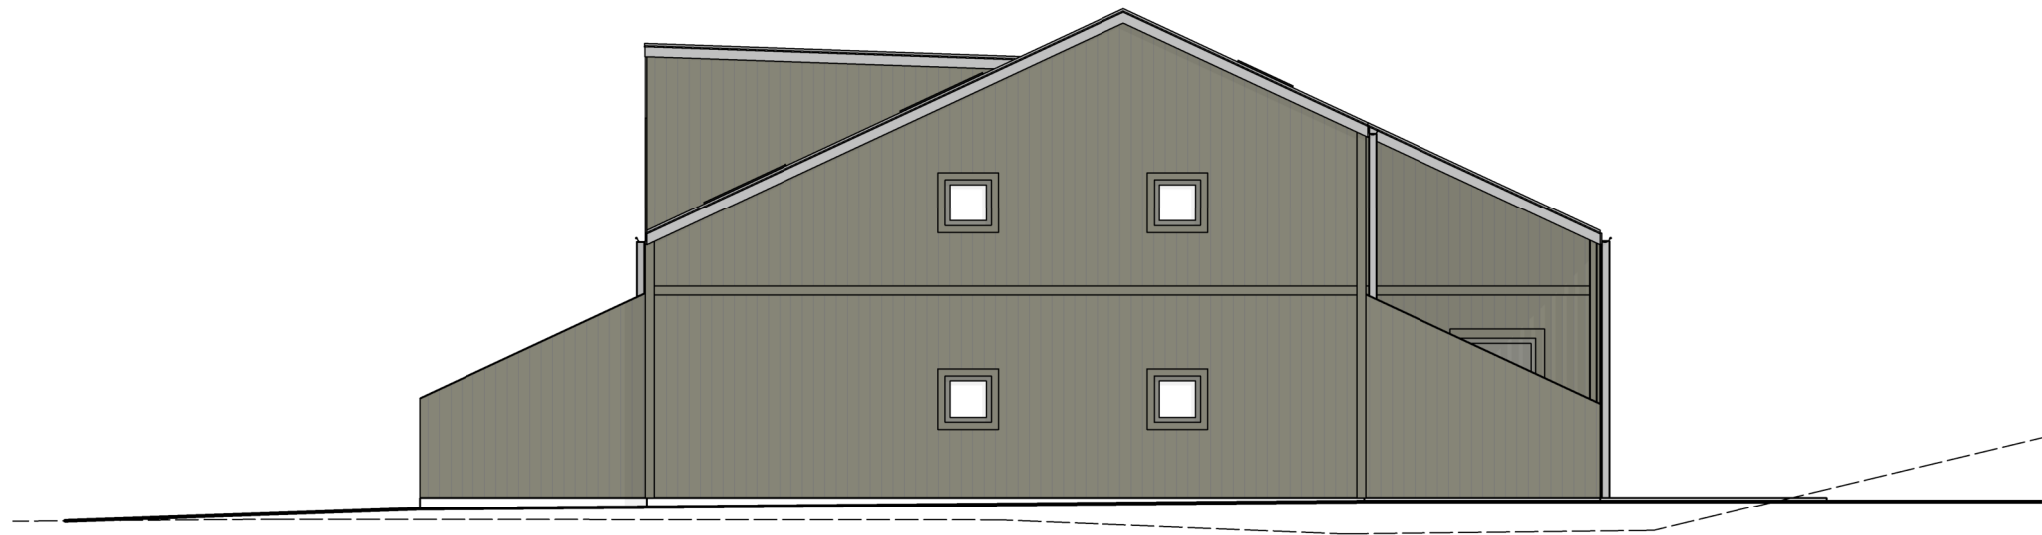


FASAD MOT SYDOST

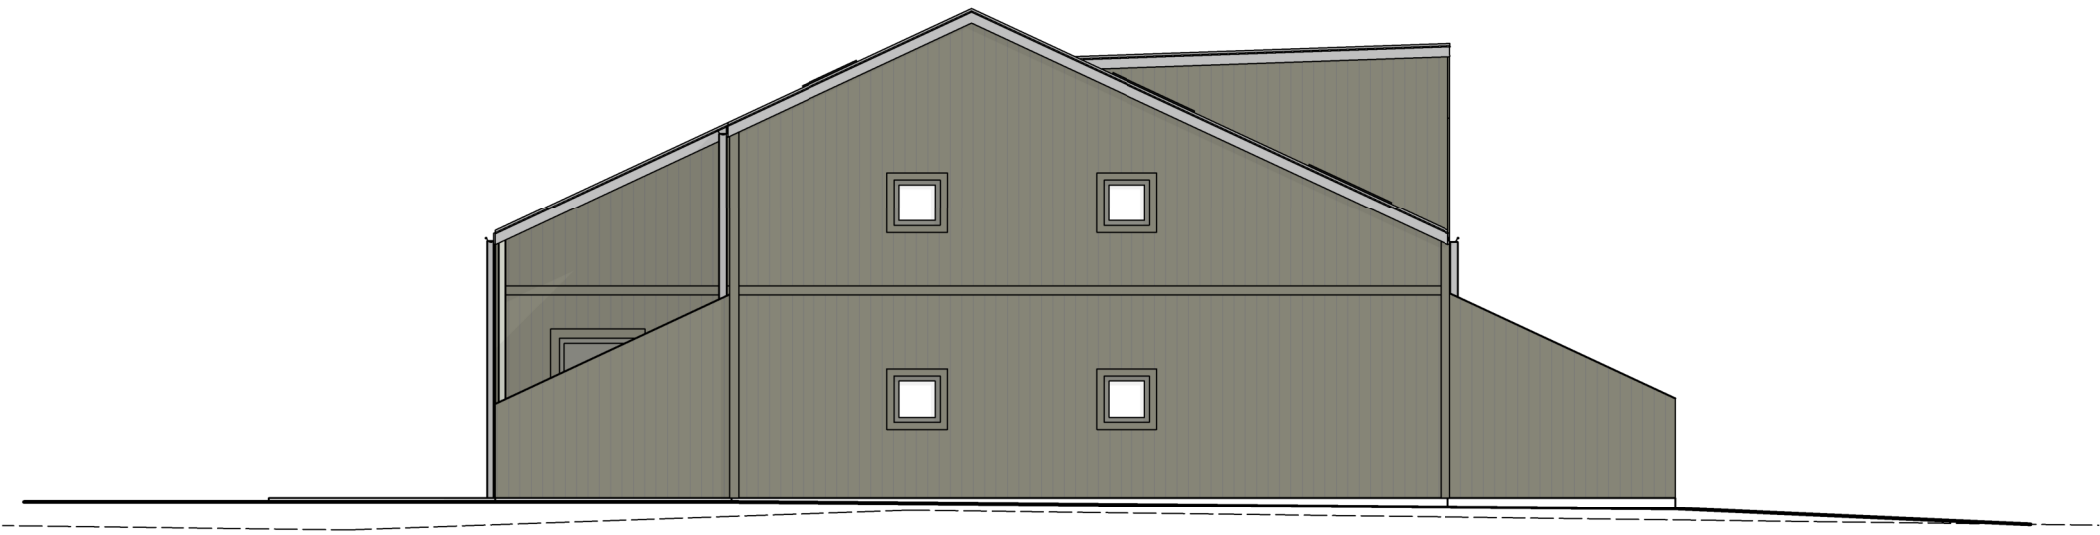

FASAD MOT NORDVÄST

ORIENTERINGSFIGUR

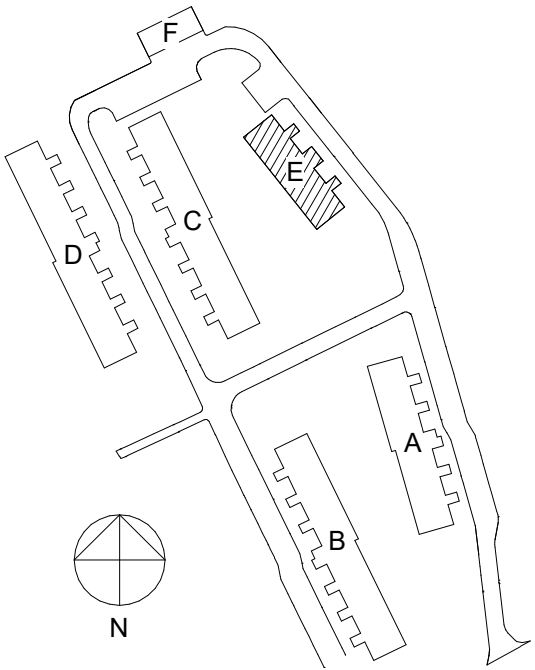

BET	ÄNDRINGEN AVSER	SIGN	DATUM
STATUS			
BYGGLOVSHANDLING			
BYGGHERRE			
Väst kustStugan			
OBJEKT			
NYBYGGNAD RADHUS			
STRETERED 1:106			
MÖLNDALS KOMMUN			
PROJEKTÖR			
SKÖLD FORSBERG			
ARKITEKTER & INGENJÖRER			
UPPDRAG NR	RITAD AV	HANDLÄGGARE	
20200113	F.N	W.W	
DATUM	ANSVARIG		
2020-10-23	B.LUKANOVIC		
FASADER HUS E			
SKALA	NUMMER	BET	
A1 1:100			
A3 1:200	A-40-3-150		