


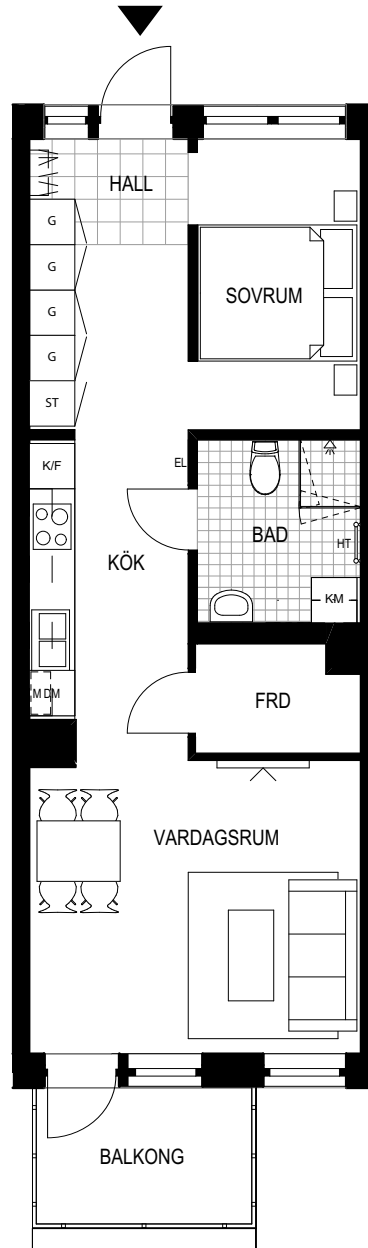

2 RoK LÄGENHET 1206, 1207, 1208, 1209, 1210, 1211, 1305, 1306, 1307, 1308, 1309, 1310

BOA: 52 m²
RUMSHÖJD: 2,65 m
FRD: 2,35 m

- K/F KYL/FRYS
- INBYGGNADSHÄLL MED UGN
- DM DISKMASKIN
- KM KOMBIMASKIN INKL BÄNSKIVA / ÖVERSKÅP
- G GARDEROB
- ST STÄDSKÅP
- M PLATS FÖR MICRO
- HT HANDDUKSTORK
- EL ELCENTRAL
- FRD FÖRRÅD



2021-11-22

RÄTT TILL ÄNDRINGAR FÖRBEHÅLLES.
YTANGIVELSER ÄR PRELIMINÄRA.

SKALA 1:100 1 CM = 1 METER, A4

