

VÄXTFÖRTECKNING

Träd					
Nr	Antal	Namn	Kvalitet	Anm.	
1	1	Magnolia kobus, japansk magnolia	högstam 3 x ompl kl 14-16	Värplantering, Fördes med gnagskydd	
2	2	Malus baccata 'Columaris', pelarapel	högstam 3 x ompl kl 14-16	Fördes med gnagskydd	
3	1	Phellodendron amurense, sibiriskt korkträ	högstam 3 x ompl kl 16-18		
4	3	Prunus avium 'Plena', fylldblommigt fågelbär	högstam 3 x ompl kl 14-16	Fördes med gnagskydd	
5	2	Prunus x gondouinii 'Schnee', hybridkörbsbär	högstam 3 x ompl kl 14-16	Fördes med gnagskydd	
6	2	Prunus sargentii 'Rancho', smalkronigt bergkörbsbär	högstam 3 x ompl kl 14-16	Fördes med gnagskydd	
7	6	Prunus 'Spire' (smalkronigt prydnadskörbsbär)	högstam 3 x ompl kl 14-16	Fördes med gnagskydd	
8	1	Sorbus aucuparia 'Fastigiata', pelarrön	högstam 3 x ompl kl 14-16	Fördes med gnagskydd	
9	2	Sorbus 'Josef Rock', ambrarön	högstam 3 x ompl kl 14-16	Fördes med gnagskydd	
10	3	Sorbus 'LEGEND'®, ullungrön	högstam 3 x ompl kl 14-16	Fördes med gnagskydd	
11	1	Syringa reticulata 'Ivory Silk', ligustersyrén	högstam 3 x ompl kl 14-16	Fördes med gnagskydd	

Fruktträd

Nr	Antal	Namn	Kvalitet	Anm.	
21	1	Malus domestica 'Gyllenkroks Astrakan' E, äpple 'Gyllenkroks Astrakan' E	högstam 3 x ompl kl 12-14	Fördes med gnagskydd	
22	1	Malus domestica 'Sävsstaholm' E, äpple 'Sävsstaholm' E	högstam 3 x ompl kl 12-14	Fördes med gnagskydd	
23	1	Prunus domestica 'Jubileum' PBR E, plommon 'Jubileum' PBR E	högstam 3 x ompl kl 12-14	Fördes med gnagskydd	
24	1	Prunus domestica 'Komet' E, plommon 'Komet' E	högstam 3 x ompl kl 12-14	Fördes med gnagskydd	

Klångväxter

Nr	Antal	Namn	Avstånd (c/c)	Kvalitet	
70	2	Clematis 'Georg' PBR E, klematis (Atragene-Gruppen)	Se ritning	A-kval C3,5	
71	2	Clematis tangutica 'Aureolin', guldgul klematis	Se ritning	A-kval C3,5	
72	2	Clematis vitalba 'Paul Farges', vitalba-klematis	Se ritning	A-kval C3,5	
73	2	Clematis Viticella gruppen 'Södertälje' E, viticella-klematis	Se ritning	A-kval C3,5	
74	5	Parthenocissus vitaceae, vildvin	Se ritning	A-kval C2	

Perenner

Nr	Antal	Namn	Avstånd (c/c)	Kvalitet	
90	1	Agasthe 'Blue Fontune', anisört	Se ritning	Solitär Co3,5	
91	5	Artemisia lactiflora 'Elfenbein', pärlmalört	Se ritning	Solitär Co5	
92	8	Aruncus aethusifolius, koreansk plymspirea	0,35	Solitär Co2	
93	14	Astilbe chinensis 'Pumila', dvärgastilbe	0,35	Solitär Co3,5	
94	6	Brunnera macrophylla 'Betty Bowing', kaukasisk förgätmigej	0,35	Solitär Co2	
95	3	Calamagrostis x acutiflora 'Karl Foerster', tuvrör	Se ritning	Solitär Co5	
96	1	Echinacea purpurea 'Prairie Splendor, röd solhatt	0,3	Solitär Co3,5	
97	1	Eupatorium purpureum 'Purple bush', rosenflockel	Se ritning	Solitär Co5	
98	14	Geranium macrorrhizum 'Bevan's Variety', flocknäva	0,35	A-kval	
99	11	Hakonechloa macra 'Aureola', hakonegräs	0,3	A-kval	
100	3	Hosta 'Purple Heart', funkia	0,35	A-kval	
101	3	Hylotelephium (f.d. Sedum) 'Matrona', kärleksört	Se ritning	Solitär Co3,5	
102	5	Lythrum salicaria 'Blush', fackelblomster	0,35	Solitär Co3,5	
103	3	Molinia arundinacea 'Karl Foerster', jättetåtel	Se ritning	Solitär Co10,0	
104	3	Nepeta subsepalis, skuggnepeta	0,3	A-kval	
105	6	Rudbeckia fulgida var sullivantii 'Goldsturm', strålrudbeckia	0,35	Solitär Co5	
106	5	Salvia nemorosa 'Caradonna', stäppsalia	0,35	Solitär Co2	

Buskar

Nr	Antal	Namn	Avstånd (c/c)	Kvalitet	
30	70	Aronia melanocarpa GLORIE, ® E, svartaronia GLORIE ®	0,7m	busk co 3,5i	
31	38	Aronia melanocarpa 'Autumn Magic', svartaronia	0,8m	busk co 3,5 i	
32	22	Cotoneaster apiculatus E, slätbladigt klippxbär	0,8m	busk co 3,5i	
33	79	Diervilla lonicera, getris	0,8m	busk co 3,5 i	
34	6	Diervilla splendens 'Diva', getris	0,8m	busk co 3,5i	
35	2	Euonymus fortunei var radicans 'Blondy', klätterbened	se ritning	busk co 30-40	
36	3	Forsythia x intermedia 'Freja' E, hybridforsythia 'Freja' E	Se ritning	sol Co th 125-150	
37	3	Hydrangea paniculata 'Mustila', vipphotsensia	Se ritning	Sol Co th 125-150	
38	24	Hypericum 'Gemo', knapphypericum	0,8m	busk co 3,5i	
39	4	Kolkwitzia amabilis, paradidsbuske	Se ritning	sol co th 150-175	
40	75	Lonicera caerulea var. kamschatka ANJA® E, blåbärstry	0,5m	busk co 3,5i	
41	4	Lonicera caerulea var. kamschatka 'Balsatka', blåbärstry	0,8m	busk co 3,5i	
42	4	Lonicera caerulea var. kamschatka 'Kalinka', blåbärstry	0,8m	busk co 3,5i	
43	15	Malus toringo v. sarg. fk Eskilstuna E, buketapel	1,0m	busk co 3,5i	
44	5	Philadelphus Lemoine-Gruppen 'Monte Blanc', säblommig schersmin	Se ritning	sol Co th 80-100	
45	29	Potentilla fruticosa 'Goldfinger' E, tok 'Goldfinger' E	0,8	busk co 3,5i	
46	16	Prunus laurocerasus 'Piri', lagerhägg	0,6m	busk co 40-50	
47	179	Ribes alpinum 'Pumilum', mabbär	0,8m	busk co 3,5i	
48	2	Rosa glauca, dagros	Se ritning	busk co 3,5i	
49	78	Spiraea betulifolia 'Tor' E, björkspirea	0,8m	busk co 3,5i	
50	28	Spiraea japonica 'Odensala', praktsoirea	0,8m	busk co 3,5i	
51	26	Spiraea trilobata, sibirisk spirea	0,8m	busk co 3,5i	
52	121	Stephanandra incisa 'Crispa', liten stefanandra	0,6m	busk co 3,5i	
53	53	Symphoricarpos 'Arvid' E, prydnadssnabbär	0,6m	busk co 3,5i	


TECKENFÖRKLARING

- 0+


00-00

So
- Begränsningslinje
Kantsföd, se ritning M16.1-01
Nytt träd –sort enligt växtförteckning, se bilaga 1
Sort-antal enligt växtförteckning, se bilaga 1
Soffa Ekeby, Hags, Förankras
- Bo
- Bord Ekeby, Hags, Förankras
- Ba
- Bänk Ekeby, Hags, Förankras
- PK
- Papperskorg Ellipse, Hags L 60L, Färg svart, nedgrävs.
- S1
- Sandladesarg, plattsbyggd, totalhöjd 400mm, Synlig 50mm
- G
- Hags Grill Chili (svart), prod.nr 8019466, fristående.
- L1
- Vippunga Madri, Hags
- L2
- Uniplay Gare du nord, Hags
- L3
- Lekhus Abby, Hags
- *
- All lek för nedgjutning enligt fabrikantens anvisningar
-
- Cykeltak Borås, Hags
Inkl. cykelställ Cy1, Gemini, 6 platser, Hags,
- Cy2
- Cykelställ Ellipse Hags
- PE
- Pergola platsbyggd, 5075x2350mm
- OL
- Odlingslådar, Pallkragar (120x80cm) för odling. Laseras svartA.
- F
- Förråd typ, JABO Länna 5,0 - 2294x2204mm, BYA: 5m2
- ST1
- Möbelgrupp, Hags
- B2
- ST1=Färlj Sofiero (4st)
B2=Bord Sofiero, runt
- +
- Befintlig belysningsstolpe
- U1
- Belysning, markspott
- U2
- Belysningspollare
- U3
- Belysningsstolpe
- U4
- Belysningsstolpe dubbelriktad
- U5
- Belysning i pergola (tak)
- EB
- El till Elbilsaddare (dubbel laddningspunkt)
-
- Linjemassa p-plats, bredd 0,1 m och heldragen linje. (M24)
- 11
- Bliplotsnumrering
-
- Linjemassa symbol. (M33)
- vvp
- Väggvattenpost
- PL
- Plats för rollstol

- PS
- Parkeringsstaket typ, Weland Utemiljö, CARP0, Färg: svart.
- V1
- Komplett skylt + stolpe: (P-skyt (E19) och skylt rörelsehindrade (T7)).
- V2
- Komplett skylt + stolpe: (P-skyt (E19), Förhyrda platser (T22-1), tilläggstavla med text "3 platser" (T22) och utsträckning dubbelriktade pilar (T11)).
- V3
- Komplett skylt + stolpe: (P-skyt (E19) och tilläggstavla med text "Besökande" (T22)).
- V4
- Komplett skylt + stolpe: (P-skyt (E19) och Förhyrda platser (T22-1)).
- V5
- Komplett skylt + stolpe: (Vägningsplikt (B1)).
- V6
- Nummerskyt, 2 siffrig
(Vägmärken och linjemålning enligt Transportstyrelsens beteckningsnummer)

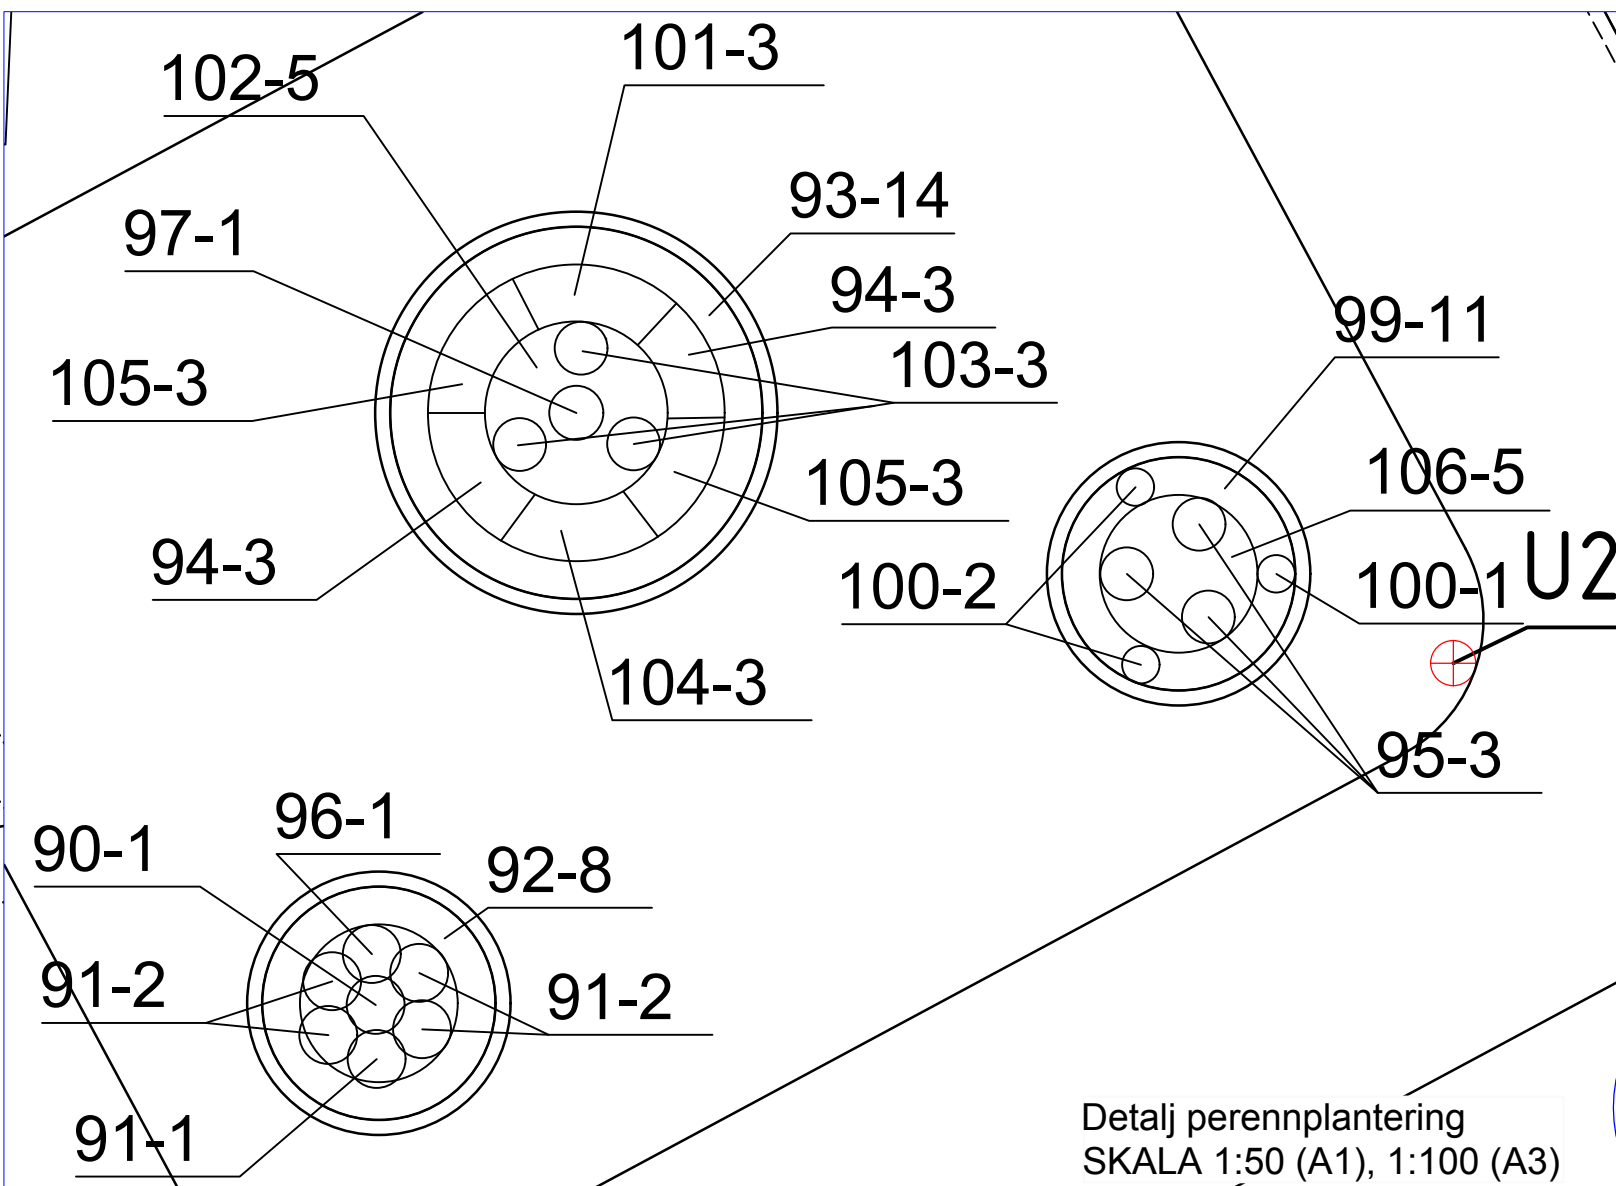

Detalj perennplantering
SKALA 1:50 (A1), 1:100 (A3)

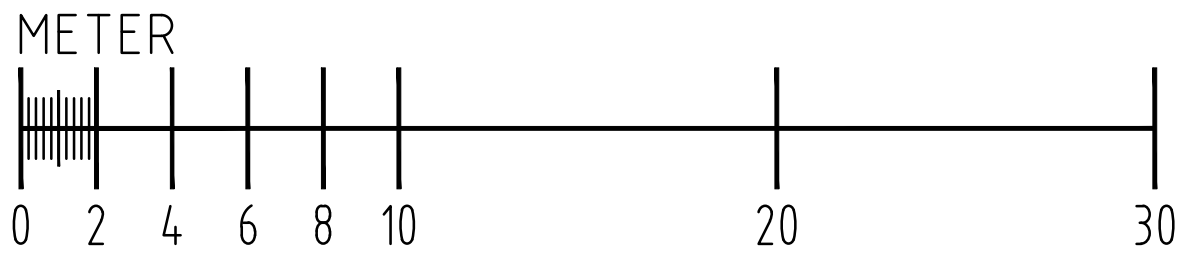

XREF (.dwg)

BET	ANT	ÄNDRINGEN AVSER	SIGN	DATUM
BYGGHANDLING				
SJÖÅKRA 1:23				
BANKERYD				
 www.markmiljoab.se				
UPPDRAG NR	1627	KONSTRUERAD AV	CH/ME	HANDLAGARE
DATUM	2021-06-23	UPPDRAGSLEDARE	ME	
PLANTERINGS- & URUSTINGSPLAN				
SKALA A1	1:200	NUMMER	M171	BET
SKALA A3	1:400			
ORIGINALFORMAT: A1				

PLOTTING: GRUNDFEL: K:\PDOC\1627\RTIDEF\W17 1.dwg
PLOTIDATUM: 2021-06-23