


Björkparken

Lägenhet A-1001

2 RUM OCH KÖK

45,8 KVM




HUS A - ENTRÉPLAN

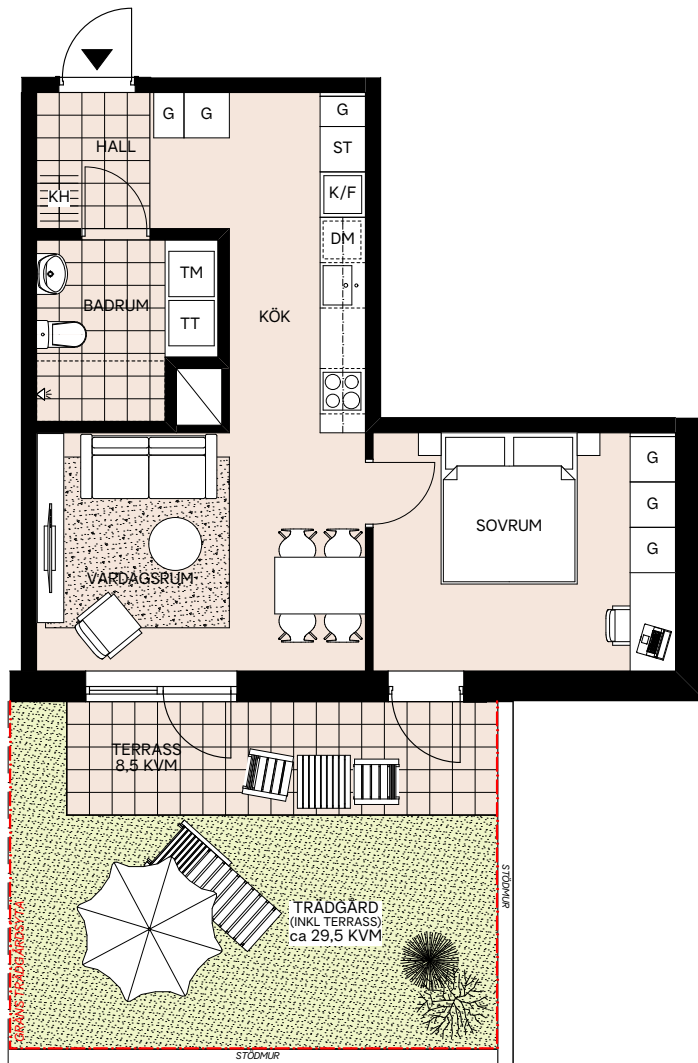

OBS: ROTERAD PLANVY



- G GARDEROB
- ST STÅDSKÅP
- K/F KYL / FRYS
- K KYL
- F FRYS
- DM DISKMASKIN
- U UGN
- MU MIKROVÅGSUGN
- SPISHÄLL / UGN
- TT TORKTUMMLARE
- TM TVÄTTMASKIN
- KH KAPPHYLLA
- FRD FÖRRÅD BELÄGET I KÄLLAREN HUS B

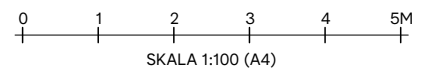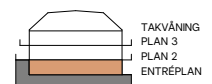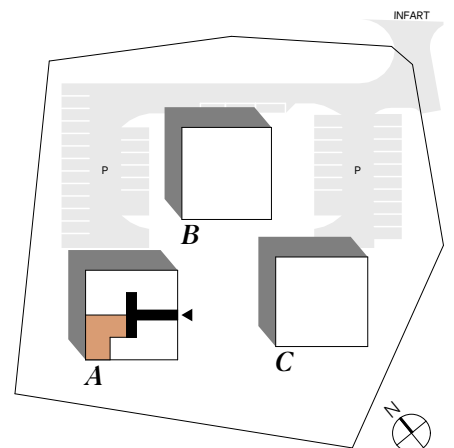

Certera®

Lägenhet A-1002

3 RUM OCH KÖK




84,7 KVM

HUS A - ENTRÉPLAN



- G GARDEROB
- ST STÅDSKÅP
- K/F KYL / FRY
- K KYL
- F FRY
- DM DISKMASKIN
- U UGN
- MU MIKROVÅGSUGN
- SPISHÄLL / UGN
- TT TORKTUMMLARE
- TM TVÄTTMASKIN
- KH KAPPHYLLA
- FRD FÖRRÅD*

*LÄGENHETEN HAR TILLGÅNG TILL YTTRELLIGARE ETT FÖRRÅD OM MINST 1,2M² I KÄLLAREN HUS B

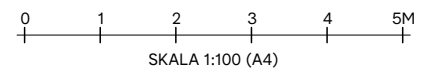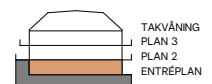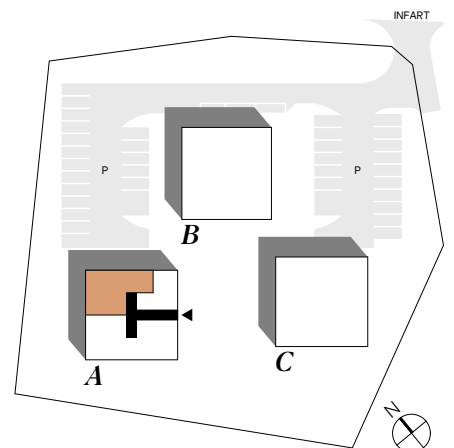

OBS: ROTERAD PLANVY


Björkparken

Lägenhet A-1003




1 RUM OCH KÖK

30,3 KVM

HUS A - ENTRÉPLAN

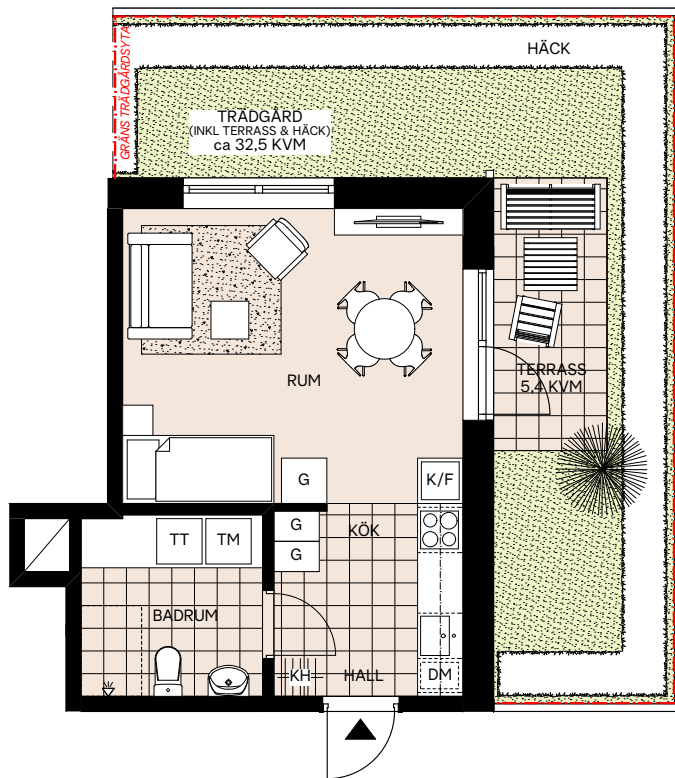

- G GARDEROB
- ST STÅDSKÅP
- K/F KYL / FRYS
- K KYL
- F FRYS
- DM DISKMASKIN
- U UGN
- MU MIKROVÅGSUGN
- ○ SPISHÄLL / UGN
- TT TORKTUMMLARE
- TM TVÅTTMASKIN
- KH KAPPHYLLA
- FRD FÖRRÅD BELÄGET I KÄLLAREN HUS B

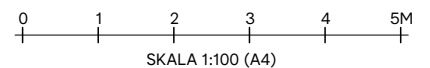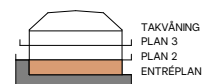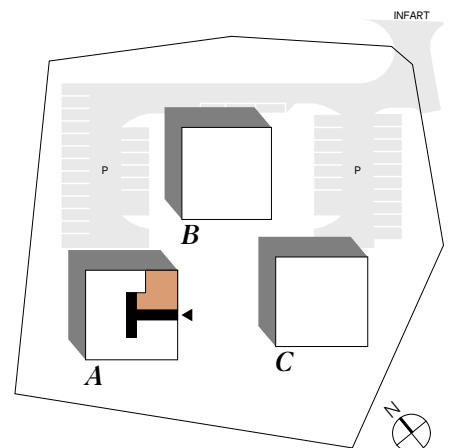


Certera®

Lägenhet A-1004

2 RUM OCH KÖK




51 KVM

HUS A - ENTRÉPLAN

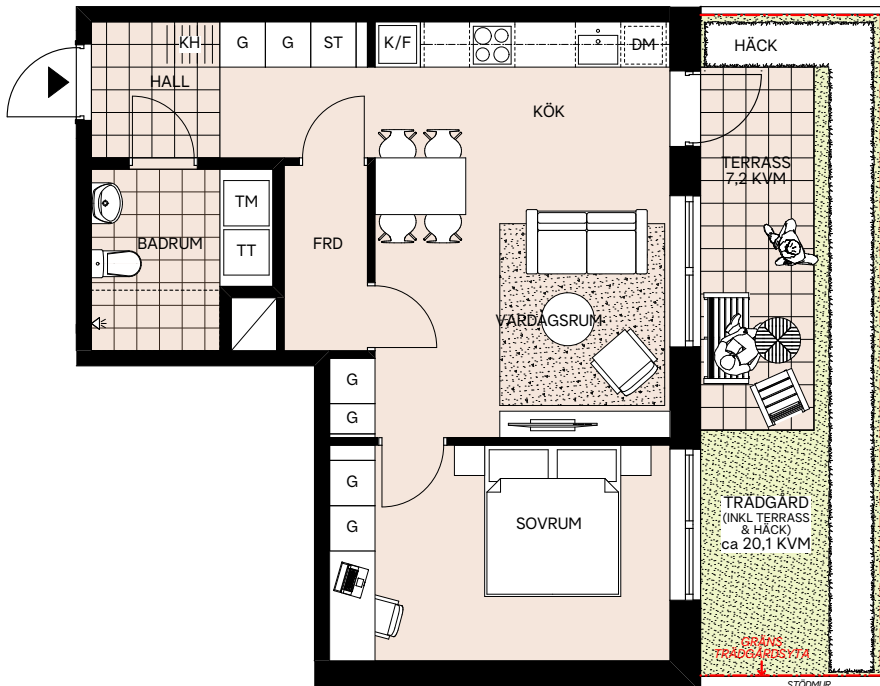

- G GARDEROB
- ST STÄDSKÅP
- K/F KYL / FRYSS
- K KYL
- F FRYSS
- DM DISKMASKIN
- U UGN
- MU MIKROVÅGSUGN
- SPISHÄLL / UGN
- TT TORKTUMMLARE
- TM TVÄTTMASKIN
- KH KAPPHYLLA
- FRD FÖRRÅD*

*LÄGENHETEN HAR TILLGÅNG TILL YTTRELLIGARE ETT FÖRRÅD OM MINST 1,2M² I KÄLLAREN HUS B

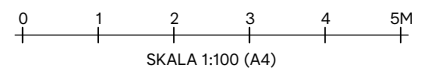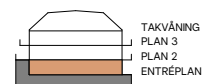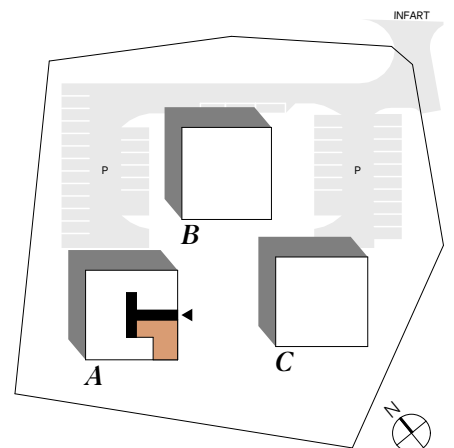


Lägenhet A-1101

3 RUM OCH KÖK

84,7 KVM




HUS A - PLAN 2

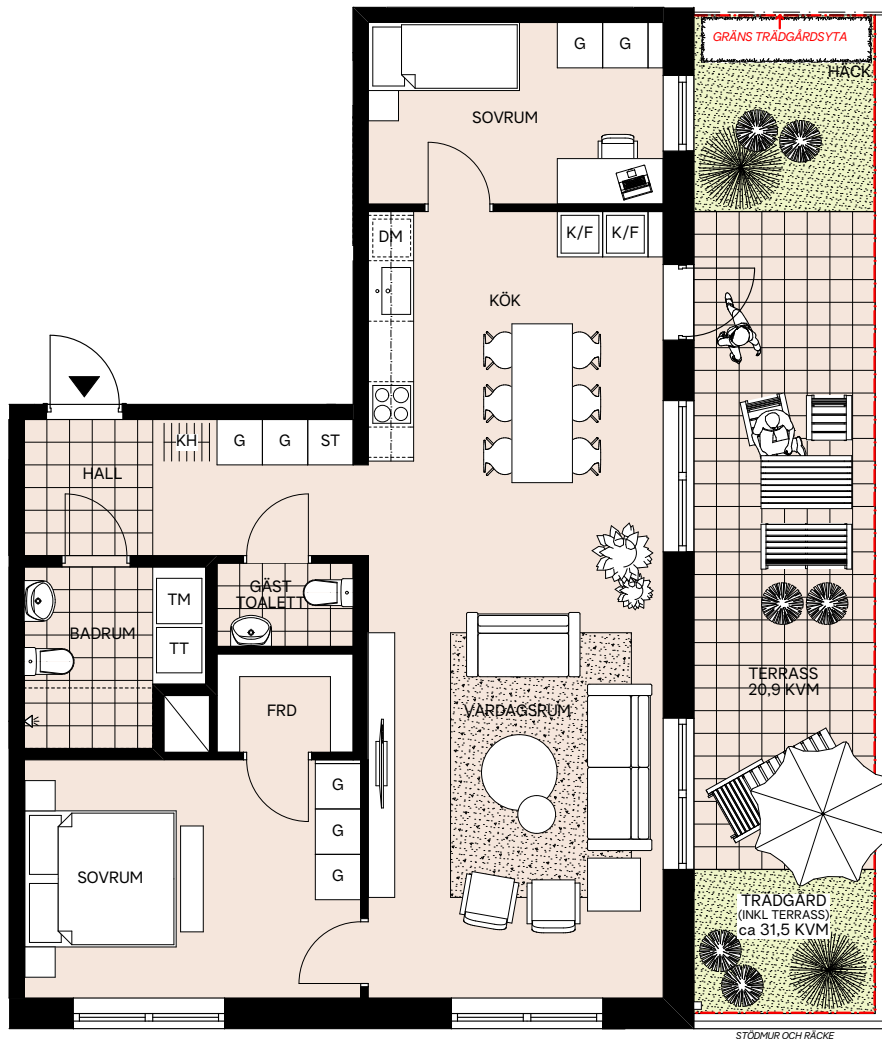

OBS: ROTERAD PLANVY

- G GARDEROB
- ST STÄDSKÅP
- K/F KYL / FRYS
- K KYL
- F FRYS
- DM DISKMASKIN
- U UGN
- MU MIKROVÅGSUGN
- SPISHÄLL / UGN
- TT TORKTUMMLARE
- TM TVÄTTMASKIN
- KH KAPPHYLLA
- FRD FÖRRÅD*

*LÄGENHETEN HAR TILLGÅNG TILL YTTRELLIGARE ETT FÖRRÅD OM MINST 1,2M² I KÄLLAREN HUS B

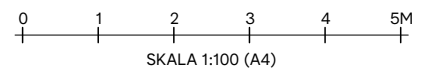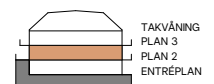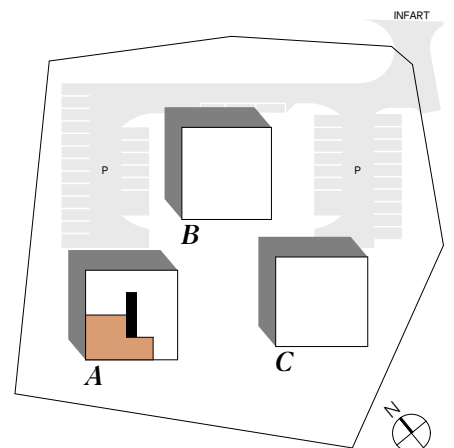



Lägenhet A-1102

3 RUM OCH KÖK

84,7 KVM




HUS A - PLAN 2

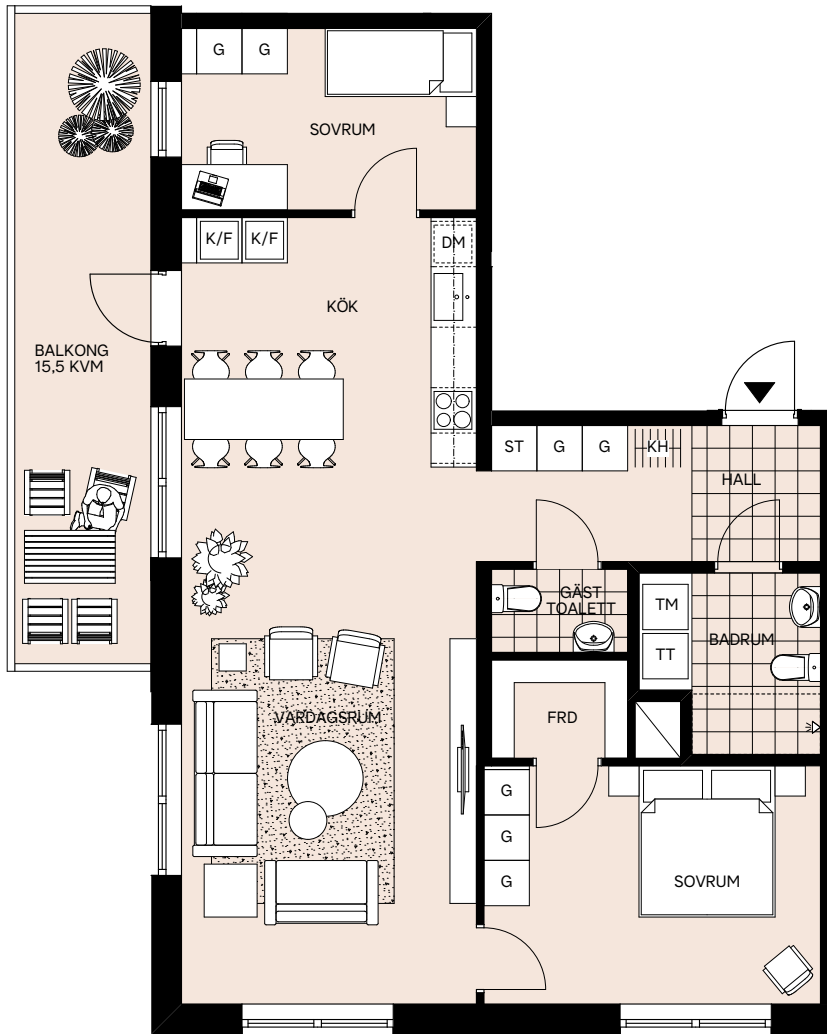

OBS: ROTERAD PLANVY 

- G GARDEROB
- ST STÅDSKÅP
- K/F KYL / FRYSS
- K KYL
- F FRYSS
- DM DISKMASKIN
- U UGN
- MU MIKROVÅGSUGN
-  SPISHÄLL / UGN
- TT TORKTUMMLARE
- TM TVÄTTMASKIN
- KH KAPPHYLLA
- FRD FÖRRÅD*

*LÄGENHETEN HAR TILLGÅNG TILL YTTERLIGARE ETT FÖRRÅD OM MINST 1,2M² I KÄLLAREN HUS B

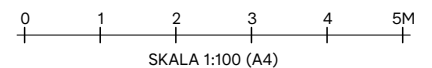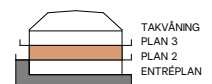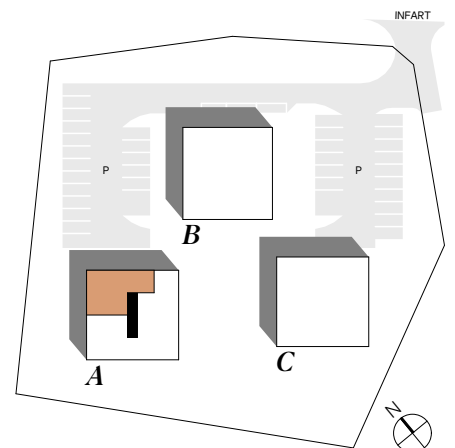

Lägenhet A-1103

4 RUM OCH KÖK





103,5 KVM

HUS A - PLAN 2

- G GARDEROB
- ST STÄDSKÅP
- K/F KYL / FRYS
- K KYL
- F FRYS
- DM DISKMASKIN
- U UGN
- MU MIKROVÅGSUGN
- SPISHÄLL / UGN
- TT TORKTUMMLARE
- TM TVÄTTMASKIN
- KH KAPPHYLLA

FRD FÖRRÅD*

*LÄGENHETEN HAR TILLGÅNG TILL YTTRELIGARE ETT FÖRRÅD OM MINST 1,2M² I KÄLLAREN HUS B

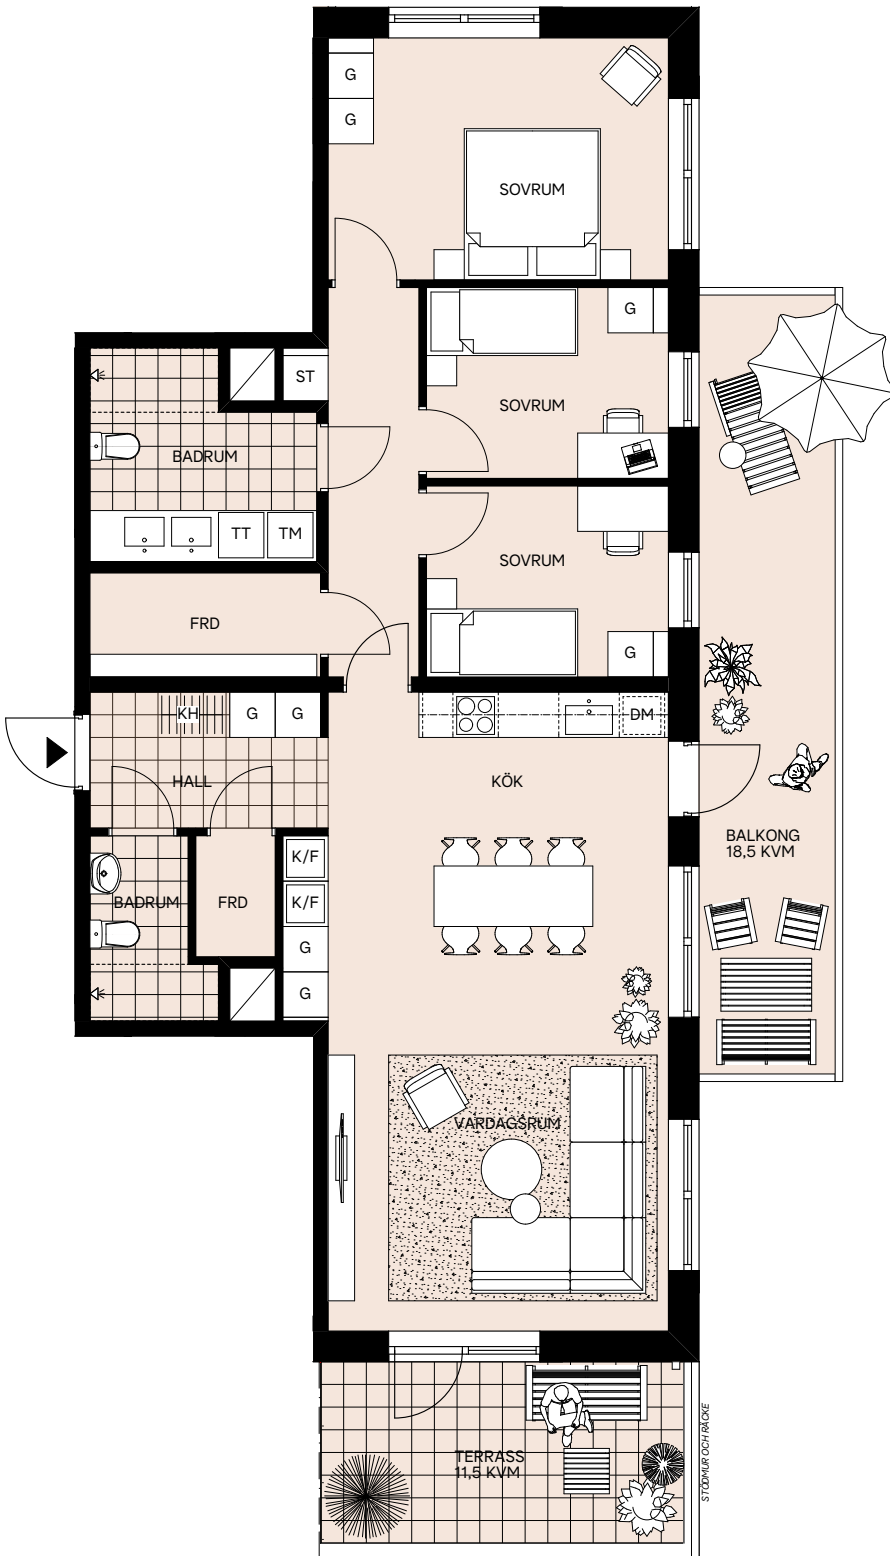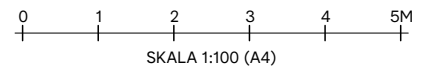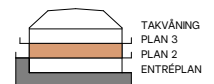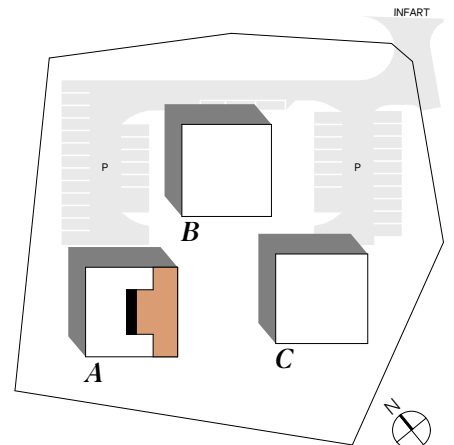



Lägenhet A-1201

3 RUM OCH KÖK




84,7 KVM

HUS A - PLAN 3

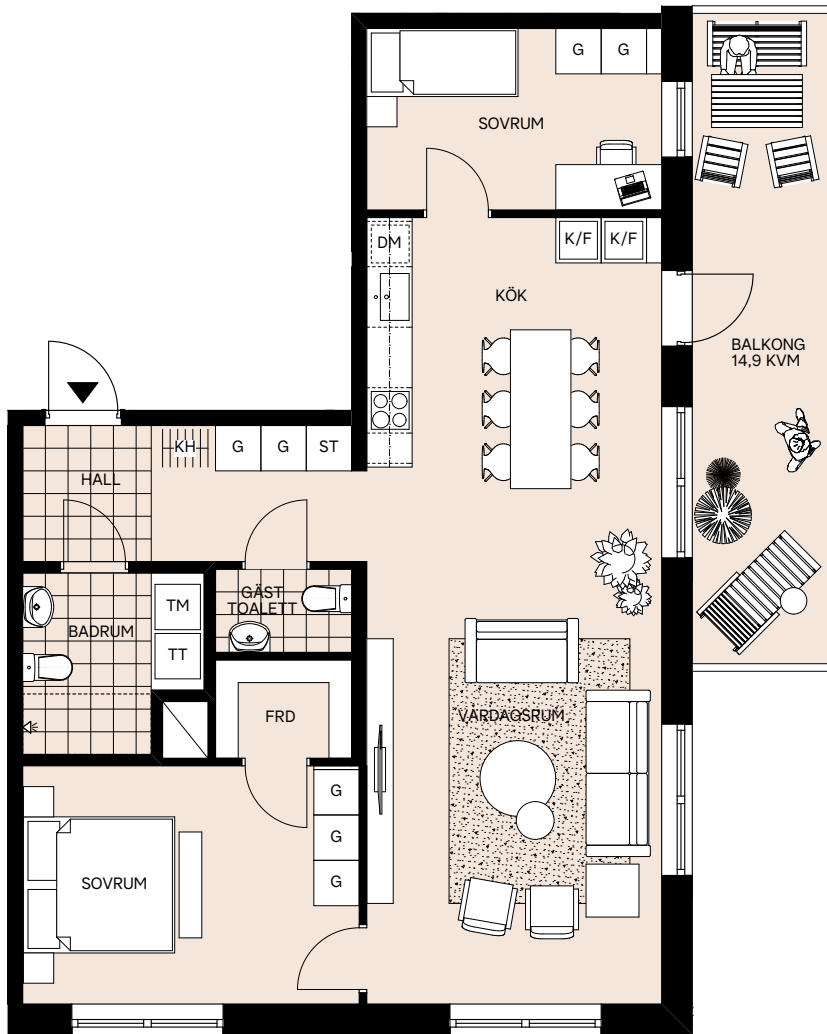

OBS: ROTERAD PLANVY 

- G GARDEROB
- ST STÄDSKÅP
- K/F KYL / FRY
- K KYL
- F FRY
- DM DISKMASKIN
- U UGN
- MU MIKROVÅGSUGN
- SPISHÄLL / UGN
- TT TORKTUMMLARE
- TM TVÄTTMASKIN
- KH KAPPHYLLA
- FRD FÖRRÅD*
*LÄGENHETEN HAR TILLGÅNG TILL YTTRELLIGARE
ETT FÖRRÅD OM MINST 1,2M² I KÄLLAREN HUS B

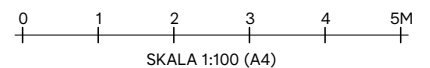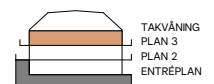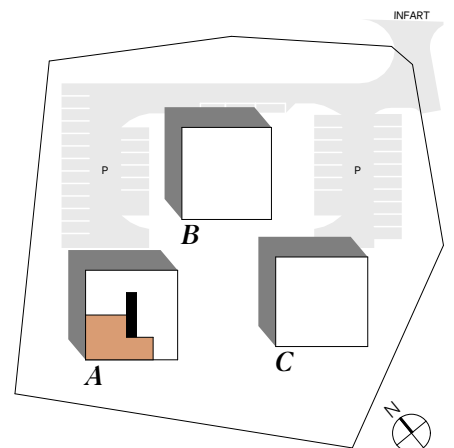



Lägenhet A-1202

3 RUM OCH KÖK

84,7 KVM



HUS A - PLAN 3

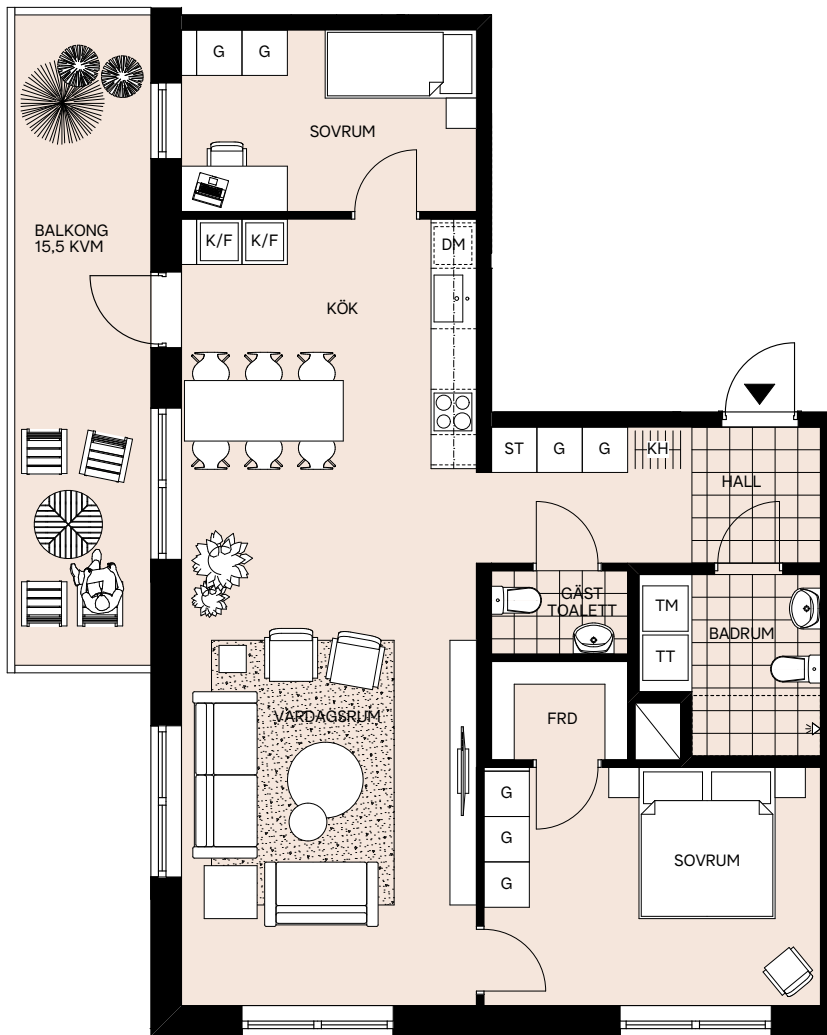

OBS: ROTERAD PLANVY 

- G GARDEROB
- ST STÄDSKÅP
- K/F KYL / FRYS
- K KYL
- F FRYS
- DM DISKMASKIN
- U UGN
- MU MIKROVÅGSUGN
-  SPISHÄLL / UGN
- TT TORKTUMMLARE
- TM TVÄTTMASKIN
- KH KAPPHYLLA
- FRD FÖRRÅD*

*LÄGENHETEN HAR TILLGÅNG TILL YTTERLIGARE ETT FÖRRÅD OM MINST 1,2M² I KÄLLAREN HUS B

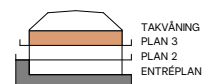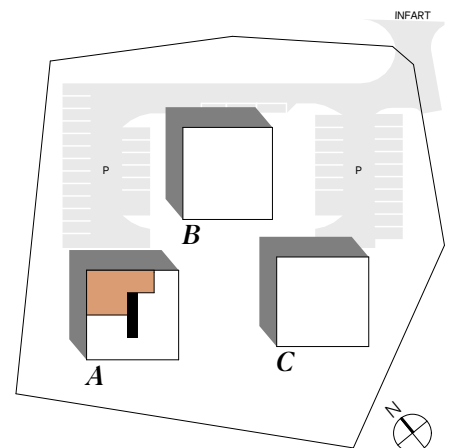

0 1 2 3 4 5M
SKALA 1:100 (A4)

Cerner[®]

Lägenhet A-1203





2 RUM OCH KÖK

51 KVM

HUS A - PLAN 3

- G GARDEROB
- ST STÄDSKÅP
- K/F KYL / FRY
- K KYL
- F FRY
- DM DISKMASKIN
- U UGN
- MU MIKROVÅGSUGN
- SPISHÄLL / UGN
- TT TORKTUMMLARE
- TM TVÄTTMASKIN
- KH KAPPHYLLA
- FRD FÖRRÅD*

*LÄGENHETEN HAR TILLGÅNG TILL YTTRELLIGARE ETT FÖRRÅD OM MINST 1,2M² I KÄLLAREN HUS B

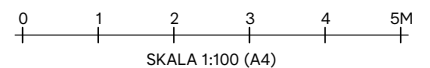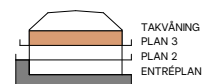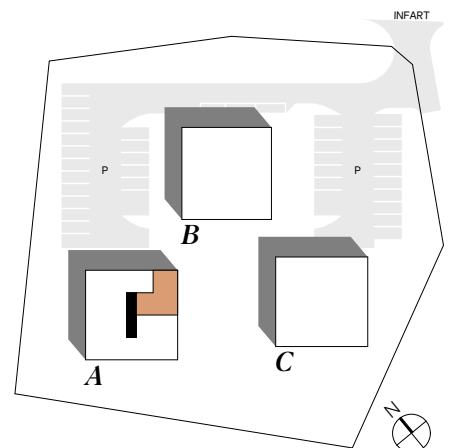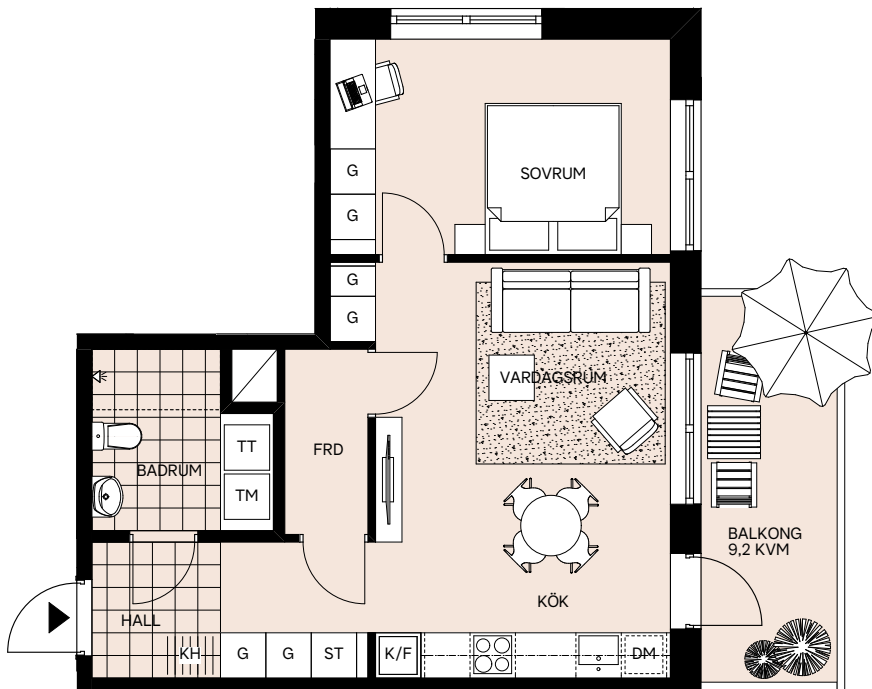

Björkparken

Lägenhet A-1204




2 RUM OCH KÖK

51 KVM

HUS A - PLAN 3

- G GARDEROB
- ST STÅDSKÅP
- K/F KYL / FRY
- K KYL
- F FRY
- DM DISKMASKIN
- U UGN
- MU MIKROVÅGSUGN
- SPISHÄLL / UGN
- TT TORKTUMMLARE
- TM TVÄTTMASKIN
- KH KAPPHYLLA
- FRD FÖRRÅD*

*LÄGENHETEN HAR TILLGÅNG TILL YTTRELLIGARE ETT FÖRRÅD OM MINST 1,2M² I KÄLLAREN HUS B

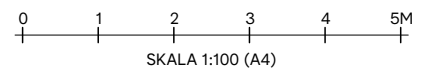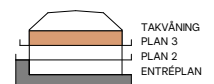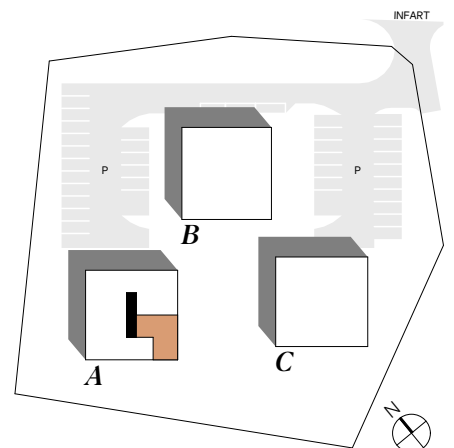


Certera®

Lägenhet A-1301


3 RUM OCH KÖK

90,7 KVM

HUS A - TAKVÅNING

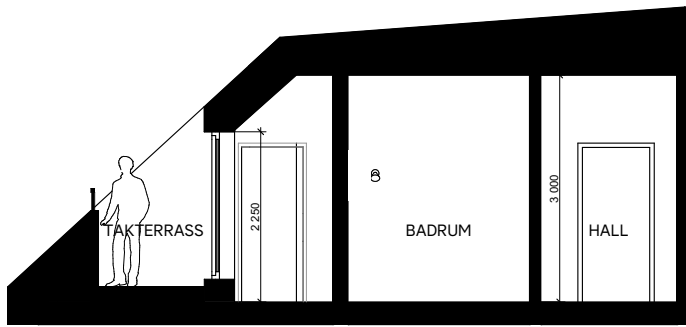

SEKTION A-A



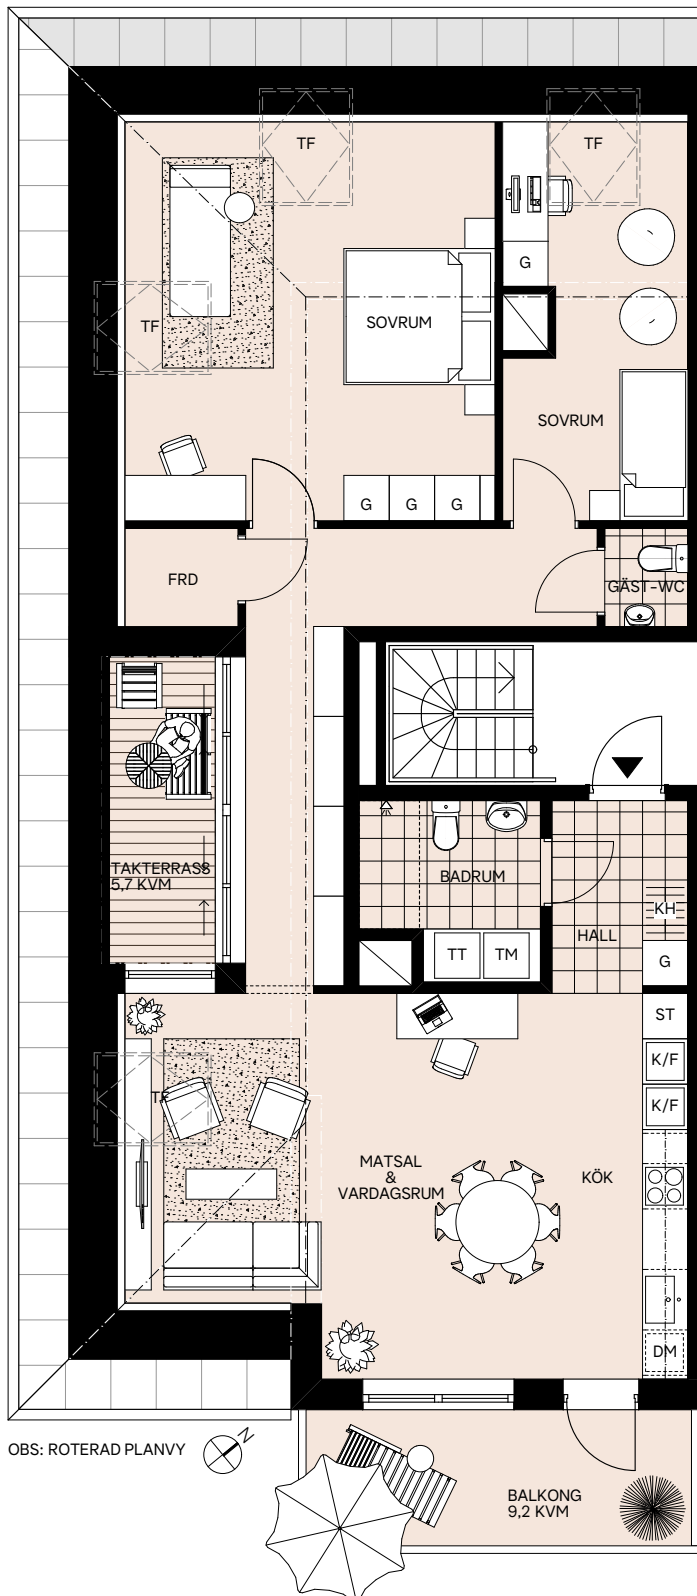


OBS: ROTERAD PLANVY

- G GARDEROB
- ST STÄDSKÅP
- K/F KYL / FRYS
- K KYL
- F FRYS
- DM DISKMASKIN
- U UGN
- MU MIKROVÅGSUGN
- SPISHÄLL / UGN
- TT TORKTUMMLARE
- TM TVÄTTMASKIN
- KH KAPPHYLLA
- TF TAKFÖNSTER, PIVOTHÄNGT

FRD FÖRRÅD *

*LÄGENHETEN HAR TILLGÅNG TILL YTTERLIGARE ETT FÖRRÅD OM MINST 1,2M² I KÄLLAREN HUS B

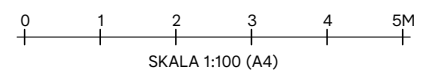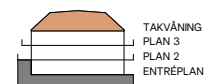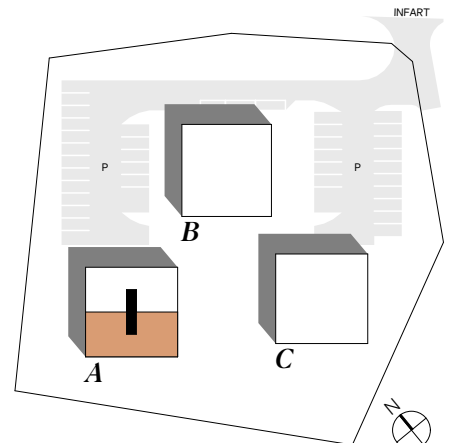


Cerner®

Lägenhet A-1302


3 RUM OCH KÖK

90,7 KVM

HUS A - TAKVÅNING

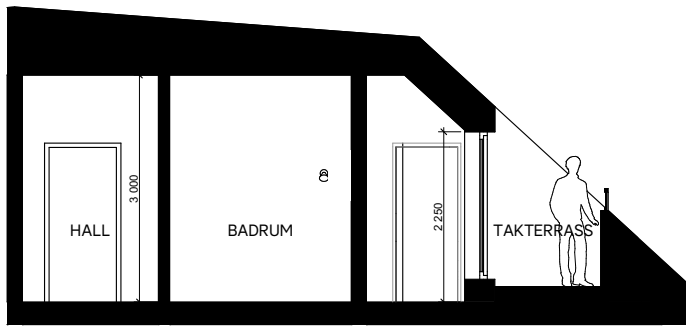

SEKTION A-A

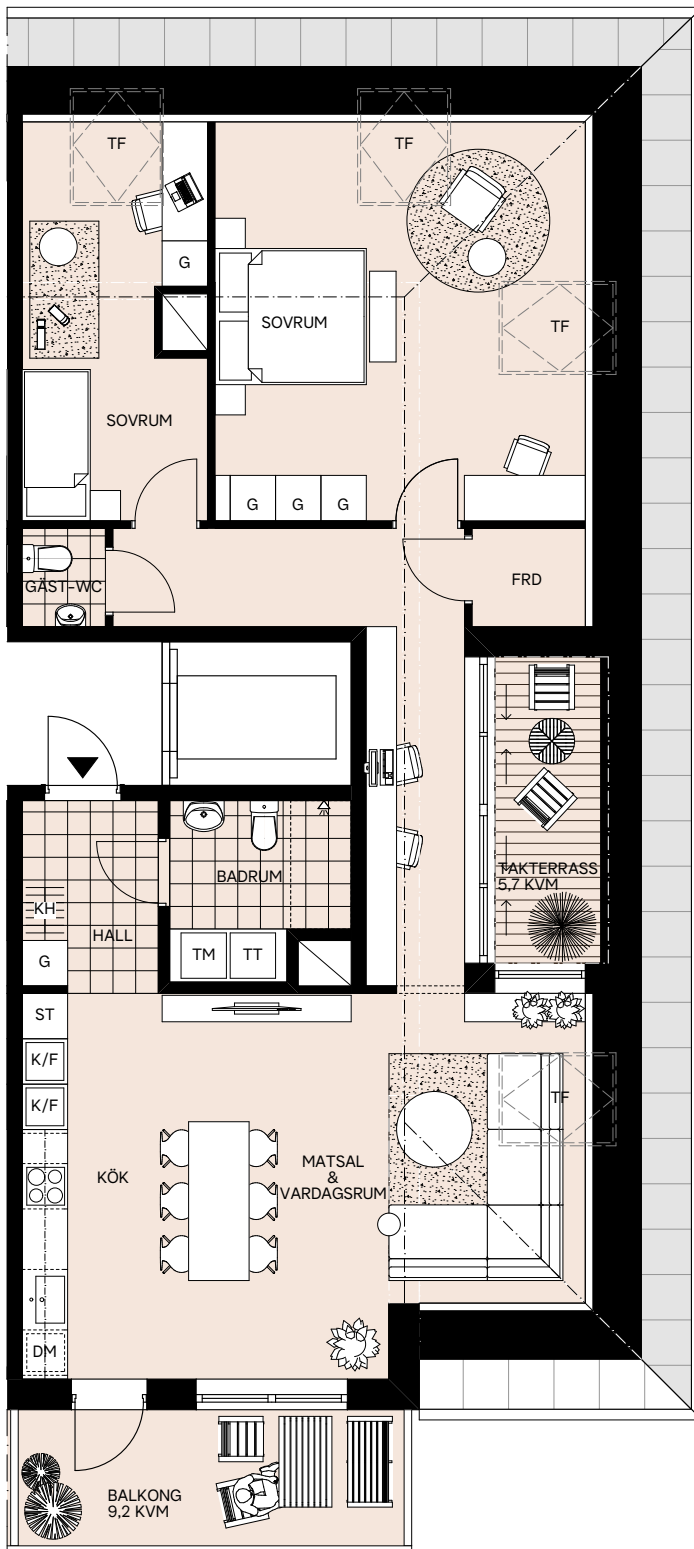




OBS: ROTERAD PLANVY



- G GARDEROB
- ST STÄDSKÅP
- K/F KYL / FRYS
- K KYL
- F FRYS
- DM DISKMASKIN
- U UGN
- MU MIKROVÅGSUGN
- SPISHÄLL / UGN
- TT TORKTUMMLARE
- TM TVÄTTMASKIN
- KH KAPPHYLLA
- TF TAKFÖNSTER, PIVOTHÄNGT

FRD FÖRRÅD *

*LÄGENHETEN HAR TILGÅNG TILL YTTERLIGARE ETT FÖRRÅD OM MINST 1,2M² I KÄLLAREN HUS B

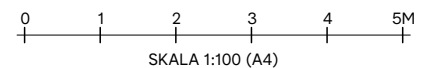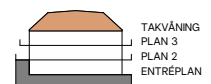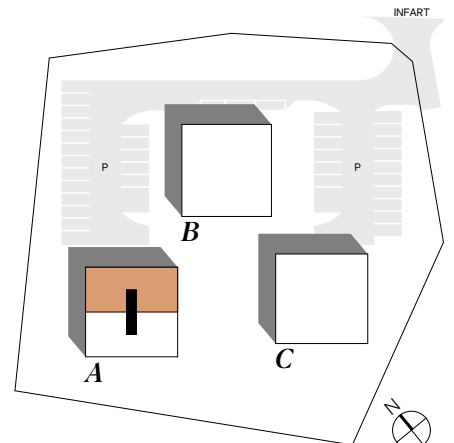

Cerneria®


Björkparken

Lägenhet B-1001

2 RUM OCH KÖK

51 KVM

HUS B - ENTRÉPLAN



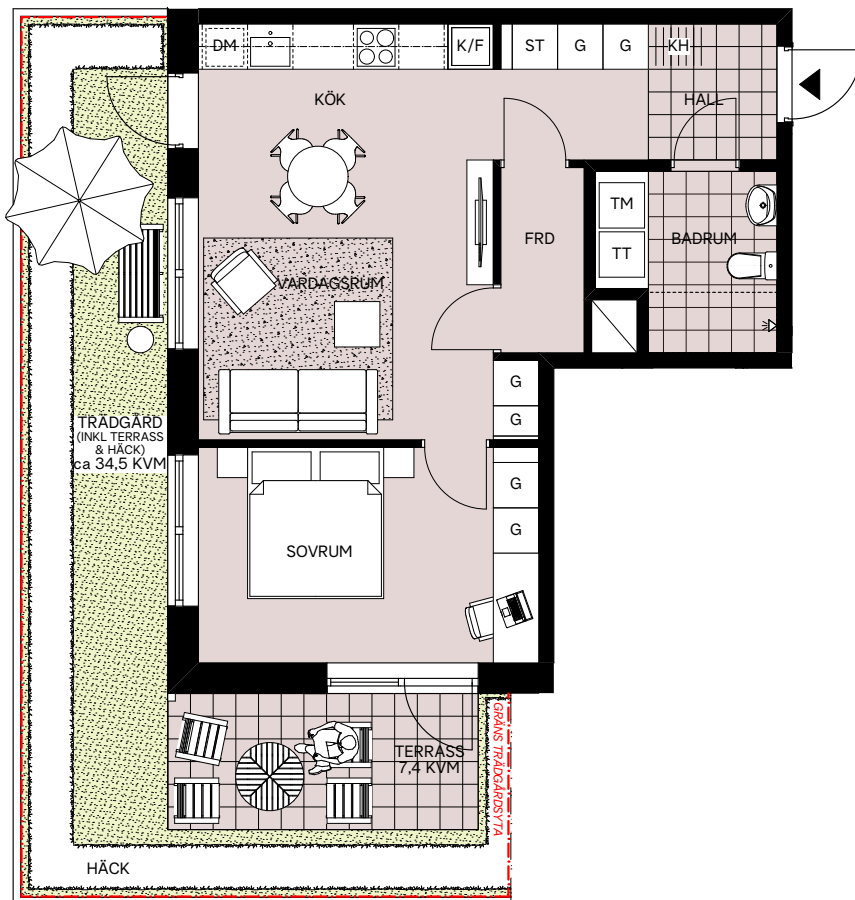


OBS: ROTERAD PLANVY



- G GARDEROB
- ST STÅDSKÅP
- K/F KYL / FRYSS
- K KYL
- F FRYSS
- DM DISKMASKIN
- U UGN
- MU MIKROVÅGSUGN
- SPISHÄLL / UGN
- TT TORKTUMMLARE
- TM TVÄTTMASKIN
- KH KAPPHYLLA
- FRD FÖRRÅD*

*LÄGENHETEN HAR TILLGÅNG TILL YTTRELIGARE ETT FÖRRÅD OM MINST 1,2M² I KÄLLAREN HUS B

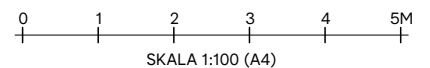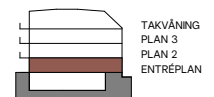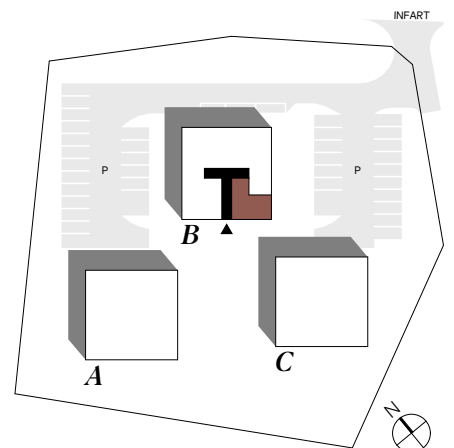

Cerneria®


Björkparken

Lägenhet B-1002

4 RUM OCH KÖK




94 KVM

HUS B - ENTRÉPLAN

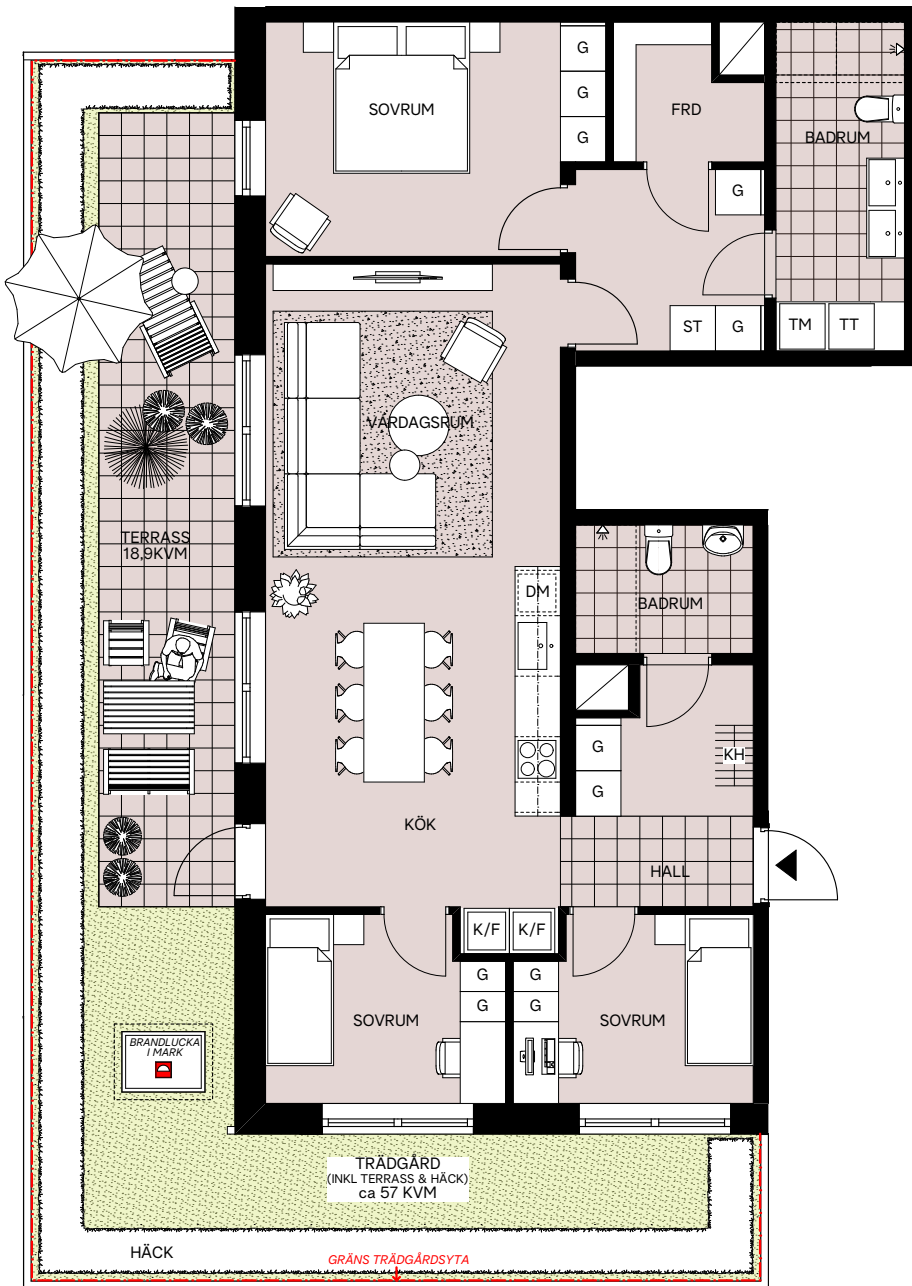

- G GARDEROB
- ST STÄDSKÅP
- K/F KYL / FRY
- K KYL
- F FRY
- DM DISKMASKIN
- U UGN
- MU MIKROVÅGSUGN
- SPISHÄLL / UGN
- TT TORKTUMMLARE
- TM TVÄTTMASKIN
- KH KAPPHYLLA
- FRD FÖRRÅD*

*LÄGENHETEN HAR TILLGÅNG TILL YTTRELLIGARE ETT FÖRRÅD OM MINST 1,2M² I KÄLLAREN HUS B

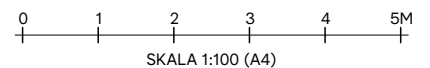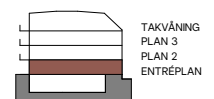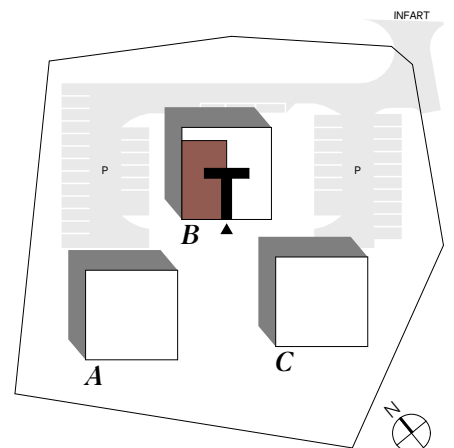

Cerner[®]




Björkparken

Lägenhet B-1003

3 RUM OCH KÖK

84,7 KVM

HUS B - ENTRÉPLAN

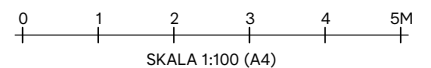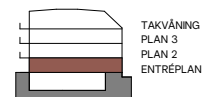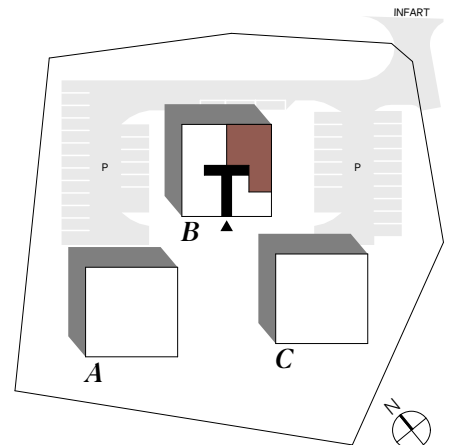

Certera®


Björkparken

Lägenhet B-1101

2 RUM OCH KÖK




51 KVM

HUS B - PLAN 2

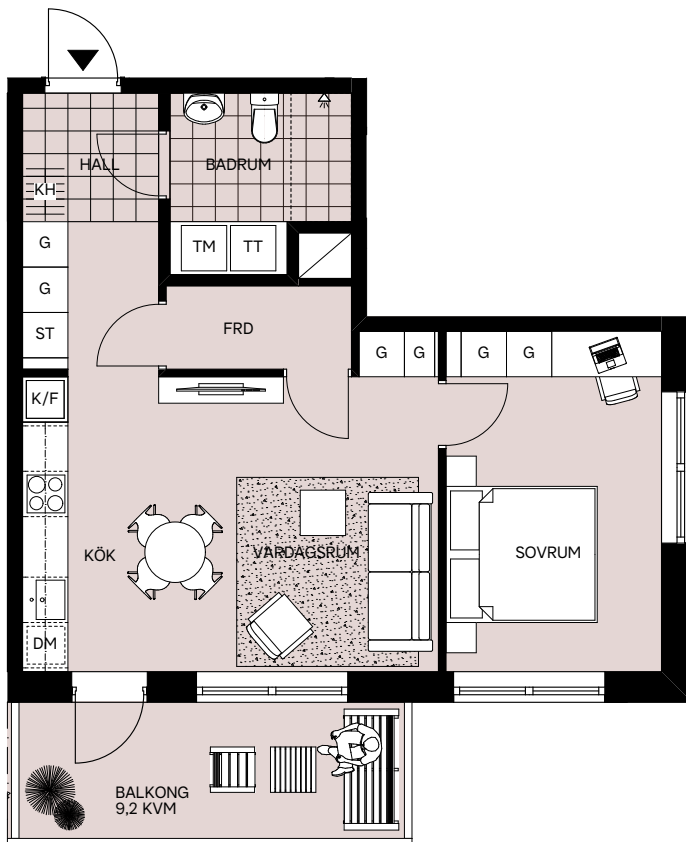

- G GARDEROB
- ST STÄDSKÅP
- K/F KYL / FRYSS
- K KYL
- F FRYSS
- DM DISKMASKIN
- U UGN
- MU MIKROVÅGSUGN
- SPISHÄLL / UGN
- TT TORKTUMMLARE
- TM TVÄTTMASKIN
- KH KAPPHYLLA
- FRD FÖRRÅD*

*LÄGENHETEN HAR TILLGÅNG TILL YTTRELLIGARE ETT FÖRRÅD OM MINST 1,2M² I KÄLLAREN HUS B

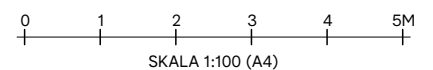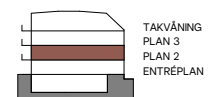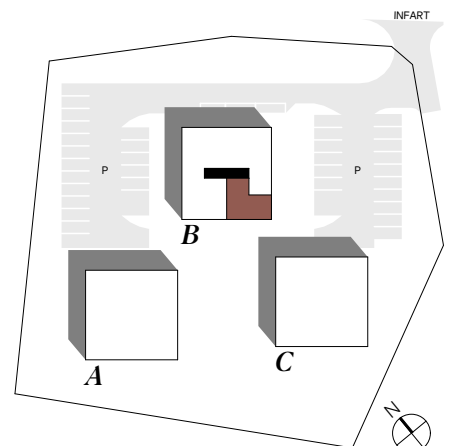

Cerneria®


Björkparken

Lägenhet B-1102

2 RUM OCH KÖK




51 KVM

HUS B - PLAN 2

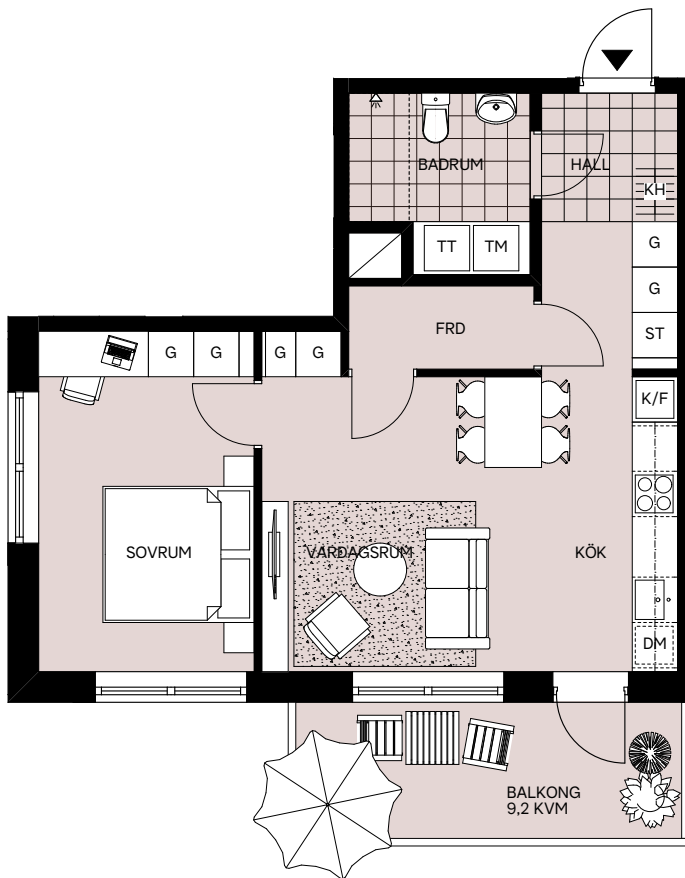

- G GARDEROB
- ST STÅDSKÅP
- K/F KYL / FRYSS
- K KYL
- F FRYSS
- DM DISKMASKIN
- U UGN
- MU MIKROVÅGSUGN
- SPISHÄLL / UGN
- TT TORKTUMMLARE
- TM TVÅTTMASKIN
- KH KAPPHYLLA
- FRD FÖRRÅD*

*LÄGENHETEN HAR TILLGÅNG TILL YTTRELLIGARE ETT FÖRRÅD OM MINST 1,2M² I KÄLLAREN HUS B

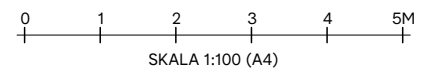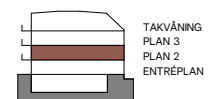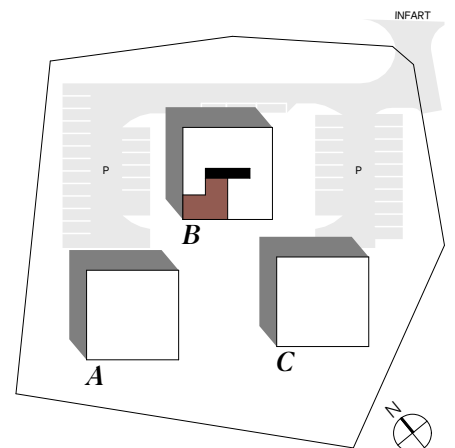

Cerner[®]


Björkparken

Lägenhet B-1103

3 RUM OCH KÖK




84,7 KVM

HUS B - PLAN 2

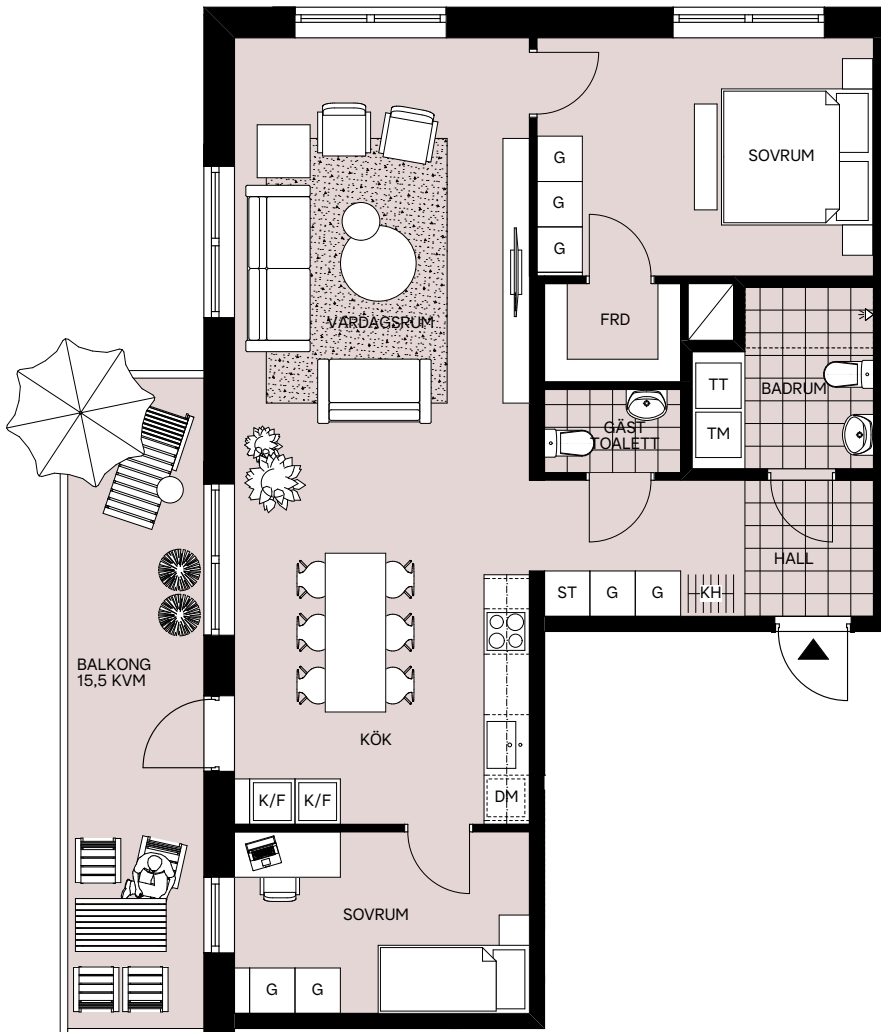

- G GARDEROB
- ST STÅDSKÅP
- K/F KYL / FRYSS
- K KYL
- F FRYSS
- DM DISKMASKIN
- U UGN
- MU MIKROVÅGSUGN
- SPISHÄLL / UGN
- TT TORKTUMMLARE
- TM TVÄTTMASKIN
- KH KAPPHYLLA
- FRD FÖRRÅD*

*LÄGENHETEN HAR TILLGÅNG TILL YTTRELLIGARE ETT FÖRRÅD OM MINST 1,2M² I KÄLLAREN HUS B

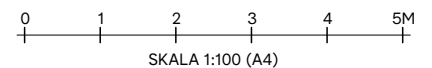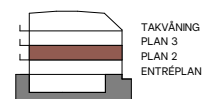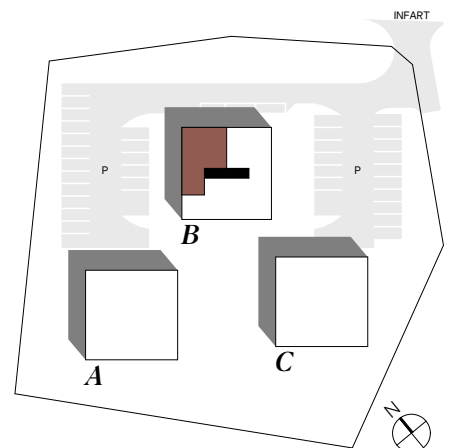

Cerner[®]

Björkparken

Lägenhet B-1104

3 RUM OCH KÖK




84,7 KVM

HUS B - PLAN 2



- G GARDEROB
- ST STÄDSKÅP
- K/F KYL / FRYSS
- K KYL
- F FRYSS
- DM DISKMASKIN
- U UGN
- MU MIKROVÅGSUGN
- SPISHÄLL / UGN
- TT TORKTUMMLARE
- TM TVÄTTMASKIN
- KH KAPPHYLLA
- FRD FÖRRÅD*

*LÄGENHETEN HAR TILLGÅNG TILL YTTRELLIGARE ETT FÖRRÅD OM MINST 1,2M² I KÄLLAREN HUS B

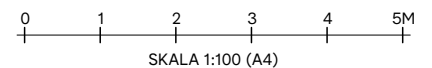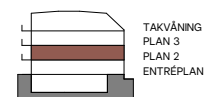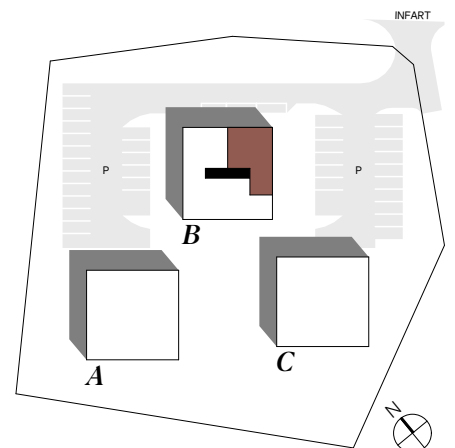

Cerner[®]


Björkparken


Lägenhet B-1201




4 RUM OCH KÖK

103,5 KVM



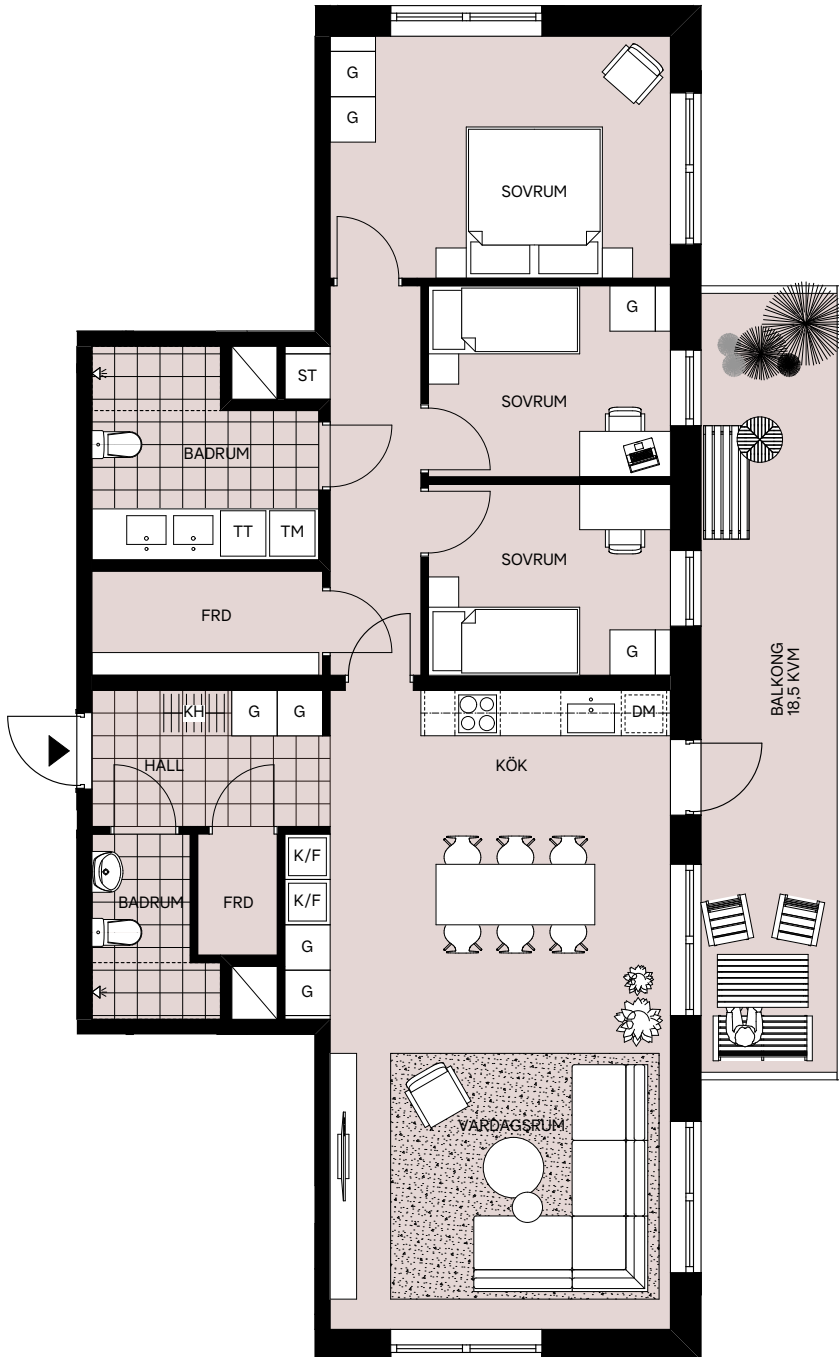
HUS B - PLAN 3



OBS: ROTERAD PLANVY 

-  G GARDEROB
-  ST STÄDSKÅP
-  K/F KYL / FRYSS
-  K KYL
-  F FRYSS
-  DM DISKMASKIN
-  U UGN
-  MU MIKROVÅGSUGN
-  SPISHÄLL / UGN
-  TT TORKTUMMLARE
-  TM TVÄTTMASKIN
-  KH KAPPHYLLA
-  FRD FÖRRÅD*

*LÄGENHETEN HAR TILLGÅNG TILL YTTERLIGARE ETT FÖRRÅD OM MINST 1,2M² I KÄLLAREN HUS B

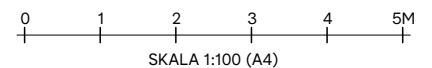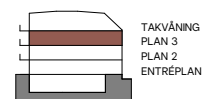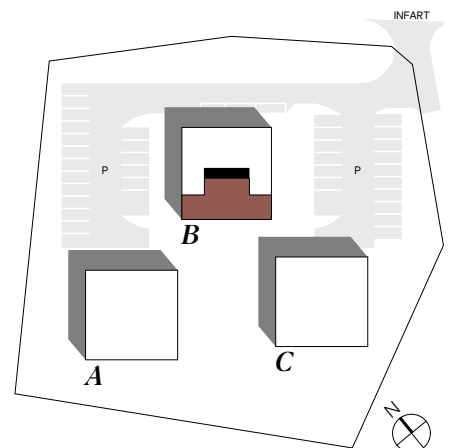

Cerner[®]


Björkparken

Lägenhet B-1202

3 RUM OCH KÖK




84,7 KVM

HUS B - PLAN 3

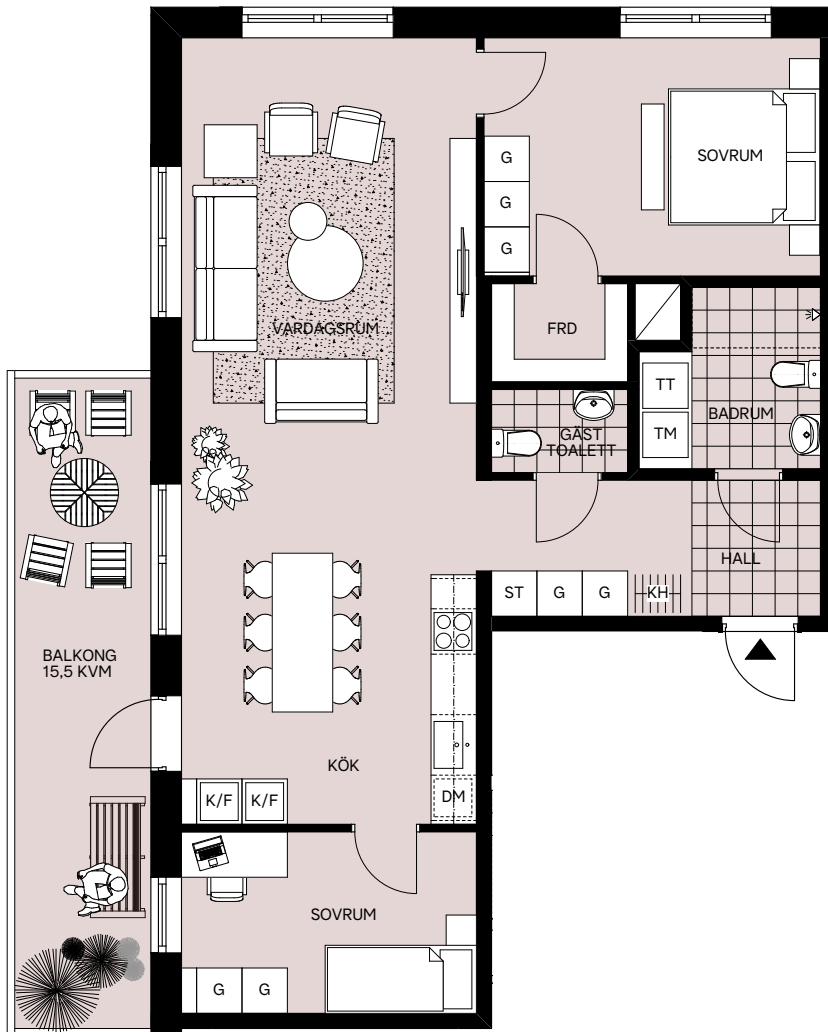

- G GARDEROB
- ST STÄDSKÅP
- K/F KYL / FRY
- K KYL
- F FRY
- DM DISKMASKIN
- U UGN
- MU MIKROVÅGSUGN
- SPISHÄLL / UGN
- TT TORKTUMMLARE
- TM TVÄTTMASKIN
- KH KAPPHYLLA
- FRD FÖRRÅD*

*LÄGENHETEN HAR TILLGÅNG TILL YTTRELLIGARE ETT FÖRRÅD OM MINST 1,2M² I KÄLLAREN HUS B

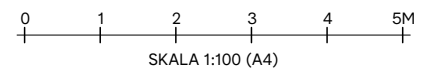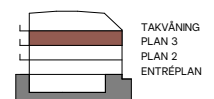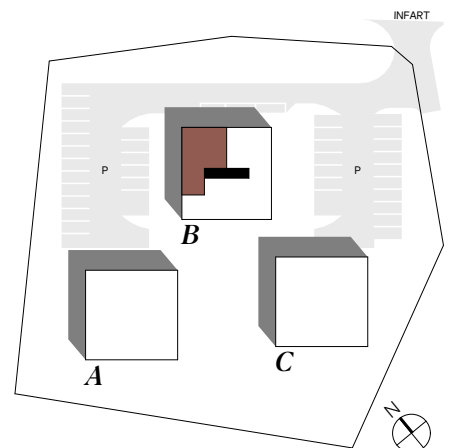

Cerner[®]

Björkparken

Lägenhet B-1203

3 RUM OCH KÖK




84,7 KVM

HUS B - PLAN 3



- G GARDEROB
- ST STÄDSKÅP
- K/F KYL / FRYSS
- K KYL
- F FRYSS
- DM DISKMASKIN
- U UGN
- MU MIKROVÅGSUGN
- ○ SPISHÄLL / UGN
- TT TORKTUMMLARE
- TM TVÄTTMASKIN
- KH KAPPHYLLA
- FRD FÖRRÅD*

*LÄGENHETEN HAR TILLGÅNG TILL YTTRELLIGARE ETT FÖRRÅD OM MINST 1,2M² I KÄLLAREN HUS B

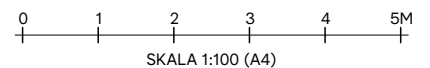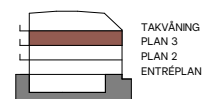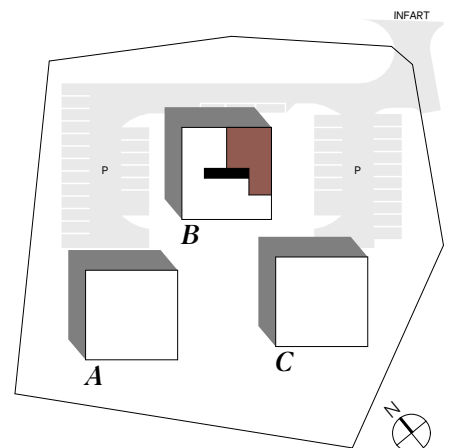

Certera®


Björkparken

Lägenhet B-1301


3 RUM OCH KÖK

90,7 KVM

HUS B - TAKVÅNING

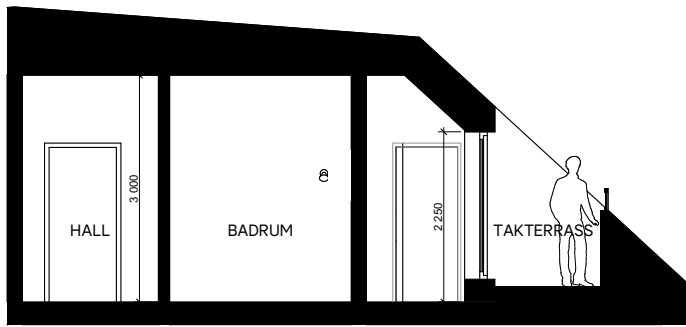


SEKTION B-B

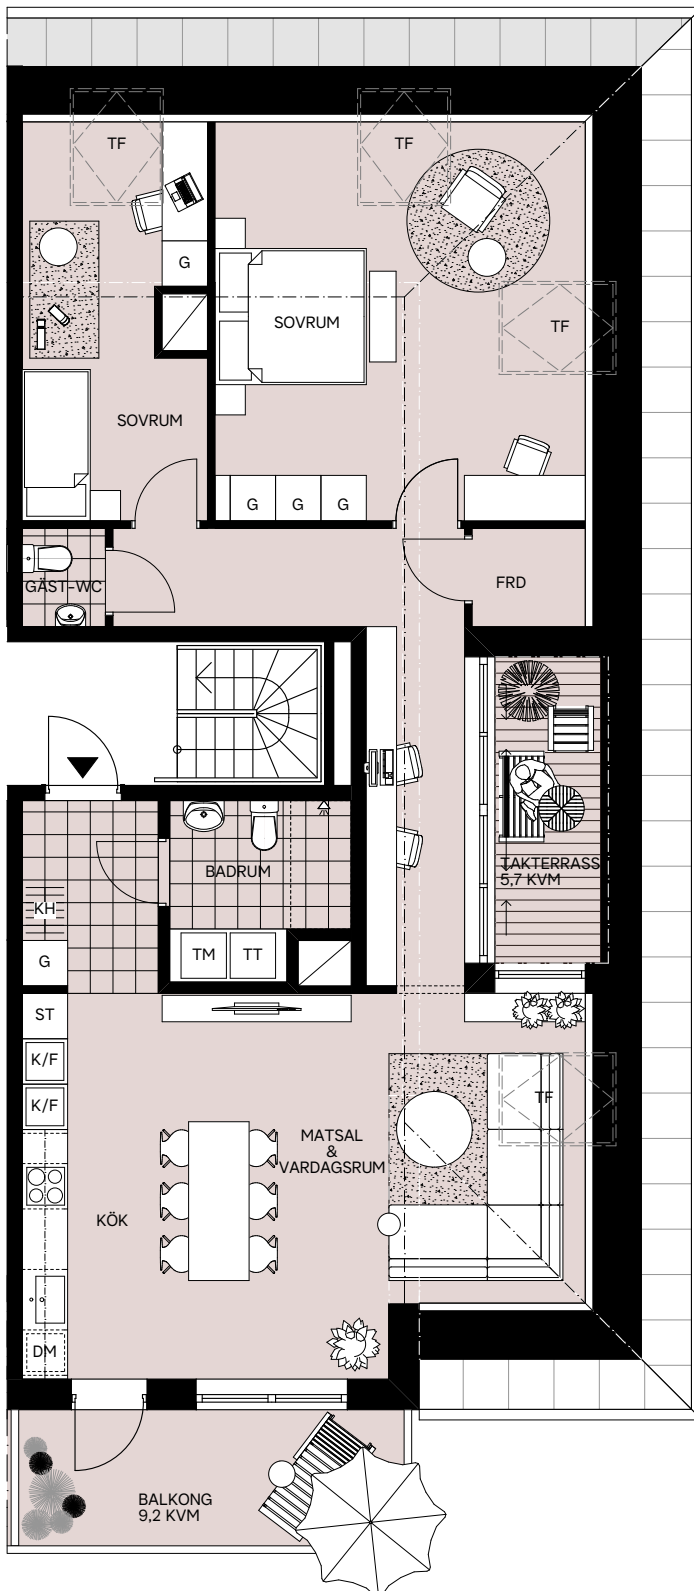

- G GARDEROB
- ST STÄDSKÅP
- K/F KYL / FRY
- K KYL
- F FRY
- DM DISKMASKIN
- U UGN
- MU MIKROVÅGSUGN
- SPISHÄLL / UGN
- TT TORKTUMMLARE
- TM TVÄTTMASKIN
- KH KAPPHYLLA
- TF TAKFÖNSTER, PIVOTHÄNGT
- FRD FÖRRÅD*

*LÄGENHETEN HAR TILGÅNG TILL YTTRELIGARE ETT FÖRRÅD OM MINST 1,2M² I KÄLLAREN HUS B

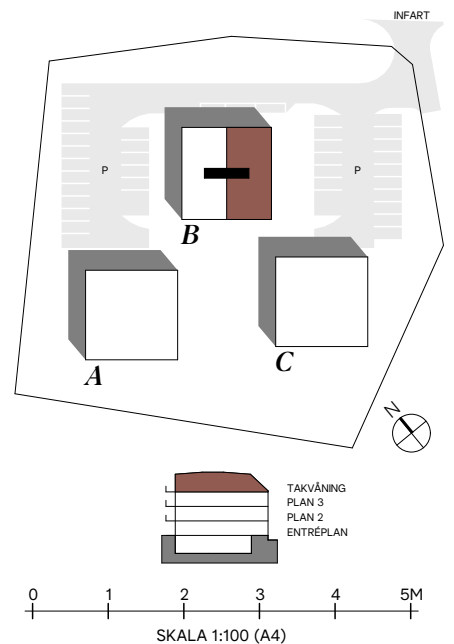

Certera®


Björkparken

Lägenhet B-1302


3 RUM OCH KÖK

90,7 KVM

HUS B - TAKVÅNING



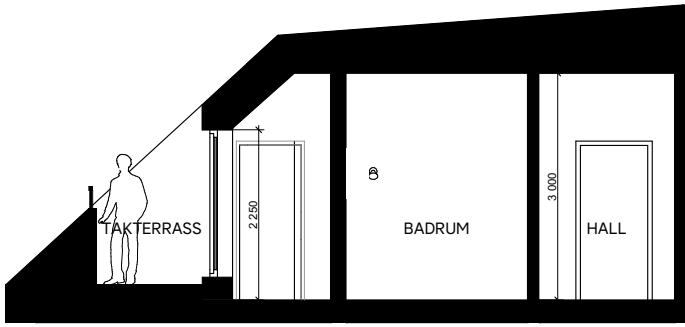


SEKTION B-B

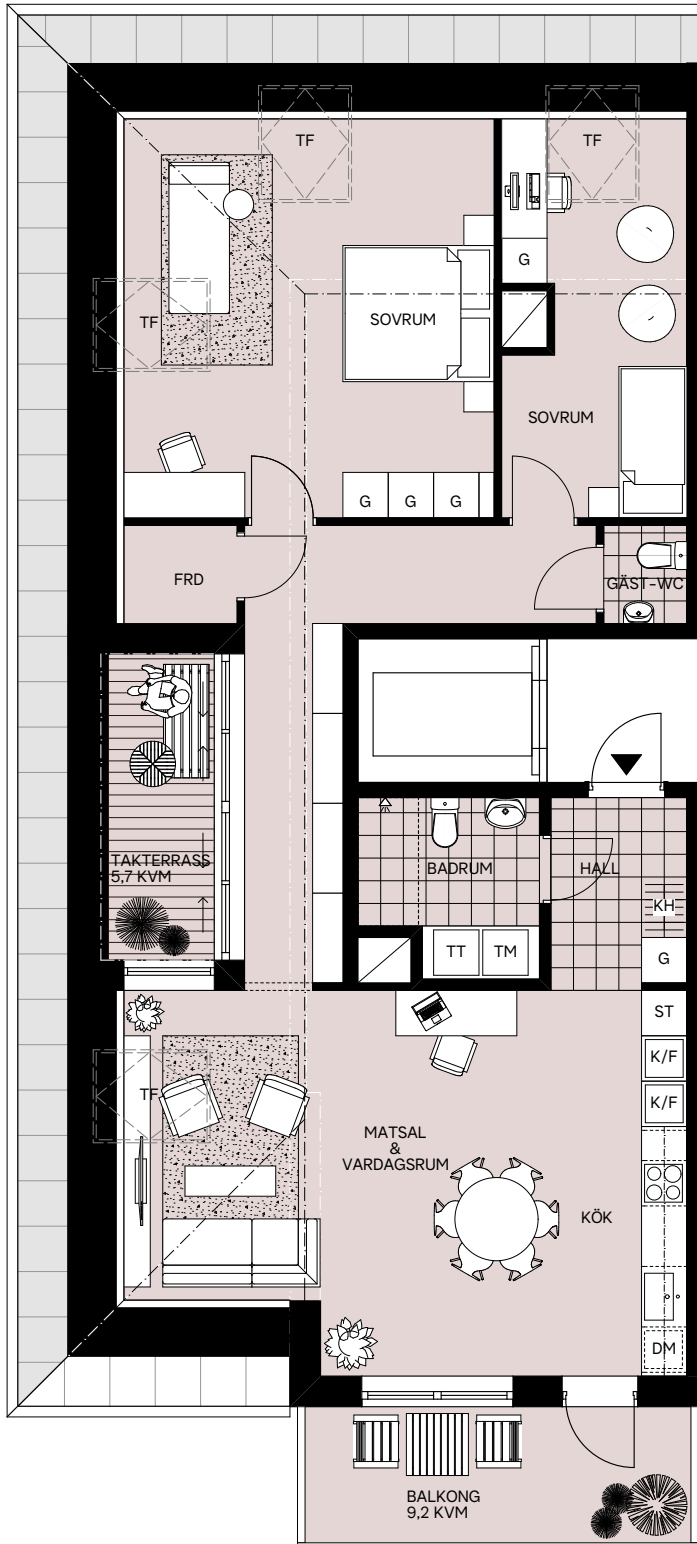

- G GARDEROB
- ST STÄDSKÅP
- K/F KYL / FRY
- K KYL
- F FRY
- DM DISKMASKIN
- U UGN
- MU MIKROVÅGSUGN
- SPISHÄLL / UGN
- TT TORKTUMMLARE
- TM TVÄTTMASKIN
- KH KAPPHYLLA
- TF TAKFÖNSTER, PIVOTHÄNGT
- FRD FÖRRÅD*

*LÄGENHETEN HAR TILGÅNG TILL YTTERLIGARE ETT FÖRRÅD OM MINST 1,2MF I KÄLLAREN HUS B

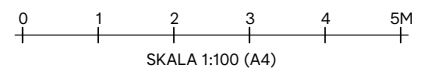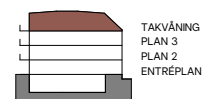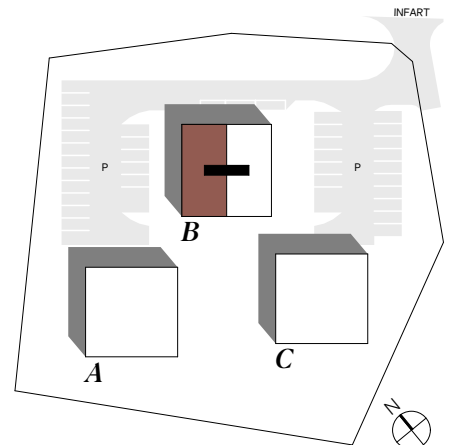

Certera®


Björkparken

Lägenhet C-1001

2 RUM OCH KÖK




51 KVM

HUS C - ENTRÉPLAN

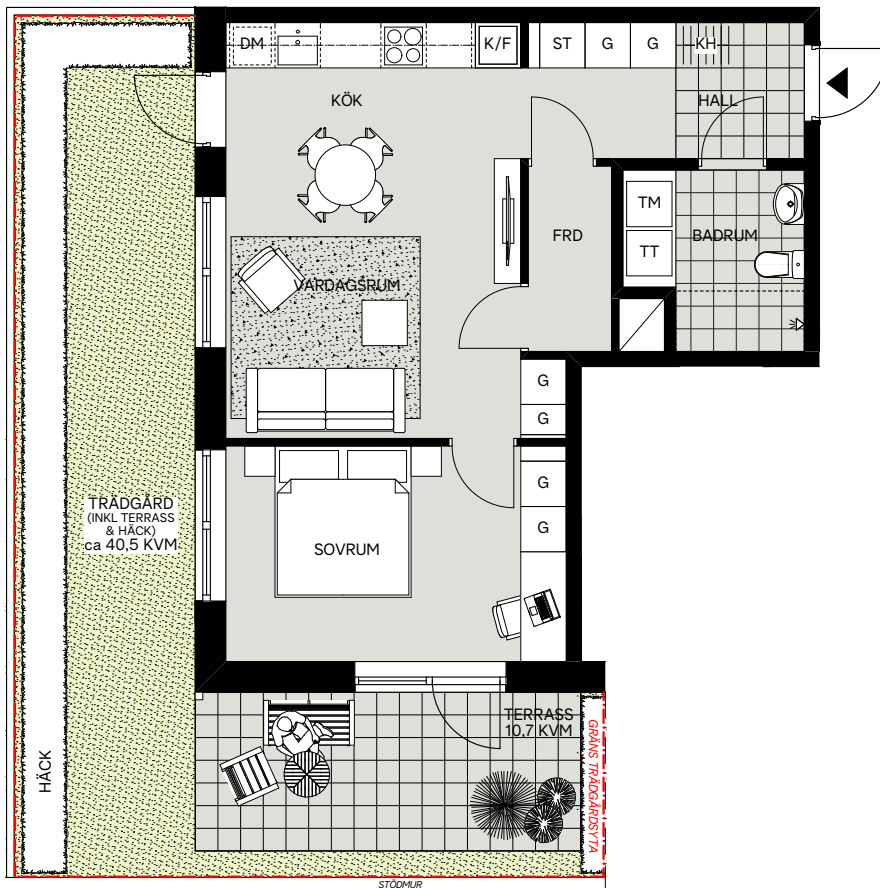

- G GARDEROB
- ST STÄDSKÅP
- K/F KYL / FRYS
- K KYL
- F FRYS
- DM DISKMASKIN
- U UGN
- MU MIKROVÅGSUGN
- ○ SPISHÄLL / UGN
- TT TORKTUMMLARE
- TM TVÄTTMASKIN
- KH KAPPHYLLA
- FRD FÖRRÅD*

*LÄGENHETEN HAR TILLGÅNG TILL YTTRELLIGARE ETT FÖRRÅD OM MINST 1,2M² I KÄLLAREN HUS B

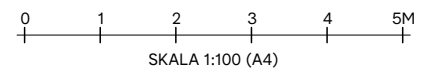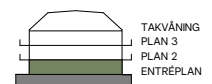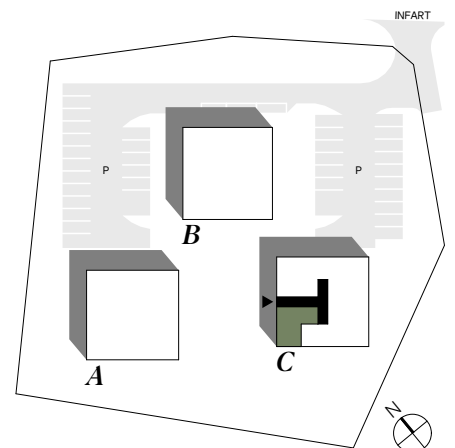

Certera®


Björkparken

Lägenhet C-1002




1 RUM OCH KÖK

30,3 KVM

HUS C - ENTRÉPLAN

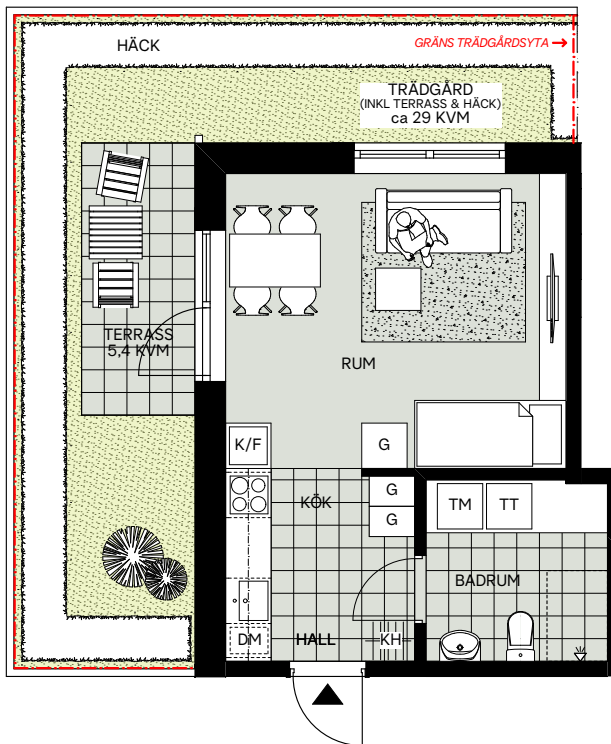

- G GARDEROB
- ST STÄDSKÅP
- K/F KYL / FRYS
- K KYL
- F FRYS
- DM DISKMASKIN
- U UGN
- MU MIKROVÅGSUGN
- SPISHÄLL / UGN
- TT TORKTUMMLARE
- TM TVÄTTMASKIN
- KH KAPPHYLLA
- FRD FÖRRÅD BELÄGET I KÄLLAREN HUS B

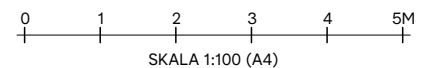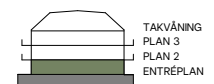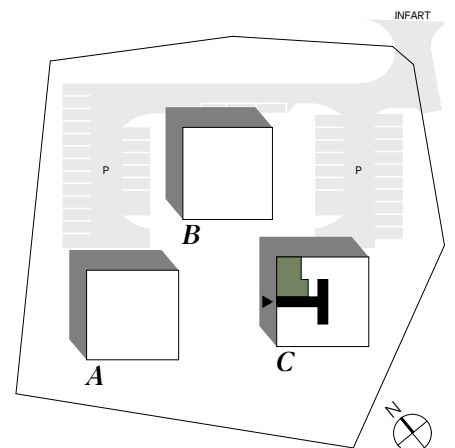

Certera®


Björkparken

Lägenhet C-1003

3 RUM OCH KÖK

84,7 KVM




HUS C - ENTRÉPLAN

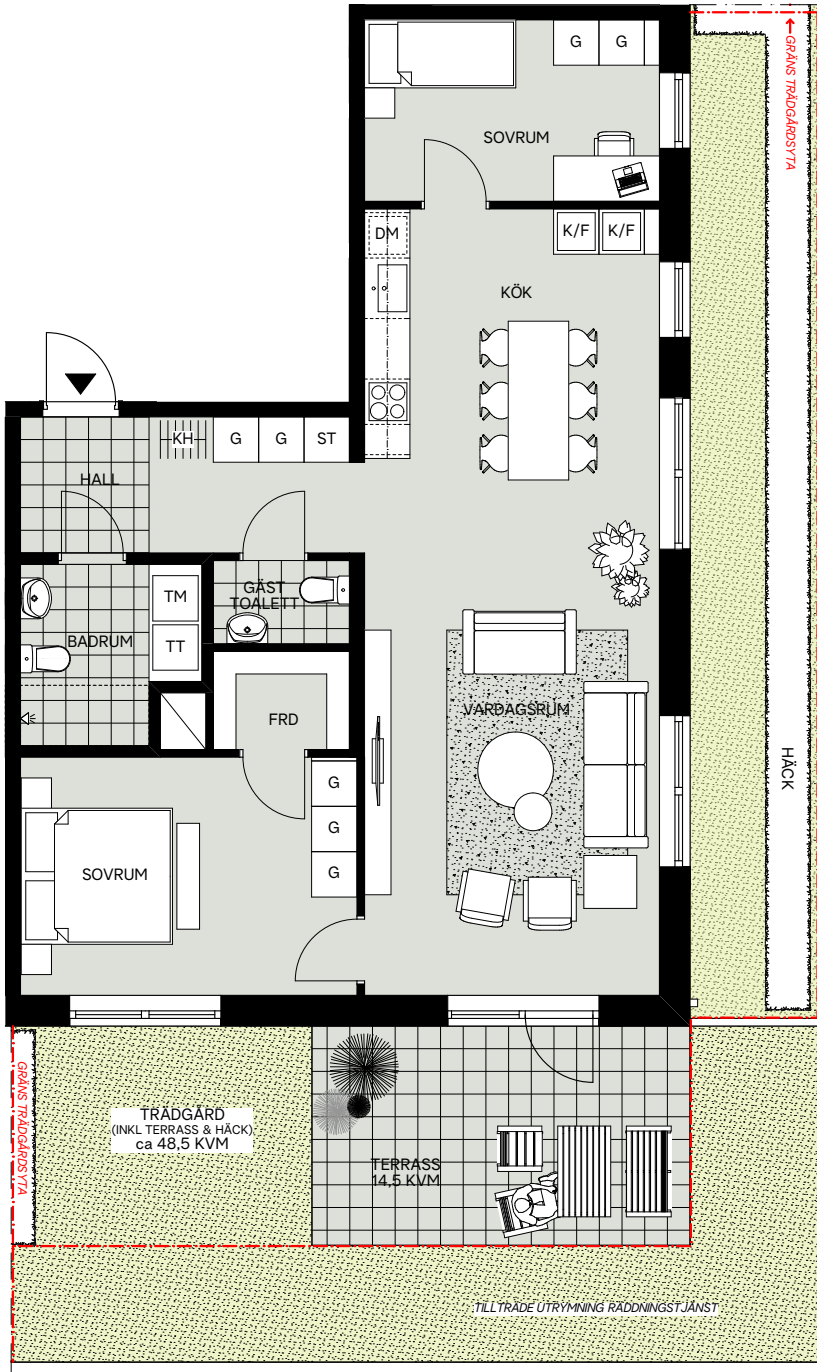

OBS: ROTERAD PLANVY 

- G GARDEROB
- ST STÅDSKÅP
- K/F KYL / FRY
- K KYL
- F FRY
- DM DISKMASKIN
- U UGN
- MU MIKROVÅGSUGN
- SPISHÄLL / UGN
- TT TORKTUMMLARE
- TM TVÄTTMASKIN
- KH KAPPHYLLA
- FRD FÖRRÅD*

*LÄGENHETEN HAR TILLGÅNG TILL YTTRELLIGARE ETT FÖRRÅD OM MINST 1,2M² I KÄLLAREN HUS B

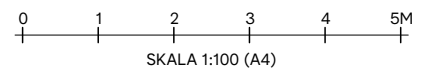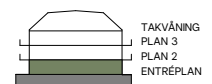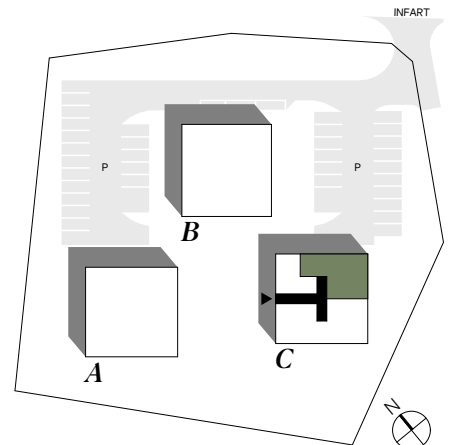

Cerner[®]

Björkparken

Lägenhet C-1004




3 RUM OCH KÖK

84,7 KVM


HUS C - ENTRÉPLAN

- G GARDEROB
- ST STÄDSKÅP
- K/F KYL / FRY
- K KYL
- F FRY
- DM DISKMASKIN
- U UGN
- MU MIKROVÅGSUGN
- SPISHÄLL / UGN
- TT TORKTUMMLARE
- TM TVÄTTMASKIN
- KH KAPPHYLLA
- FRD FÖRRÅD*

*LÄGENHETEN HAR TILLGÅNG TILL YTTRELLIGARE ETT FÖRRÅD OM MINST 1,2M² I KÄLLAREN HUS B

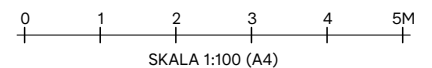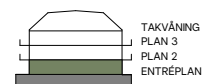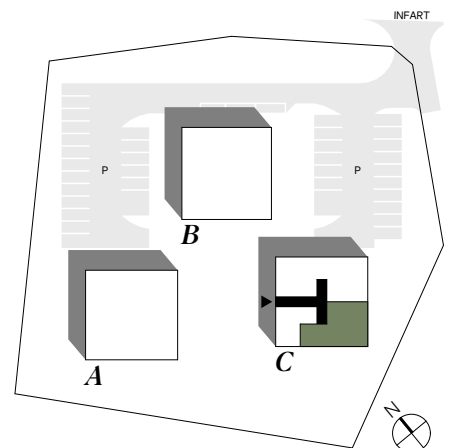

Certera®

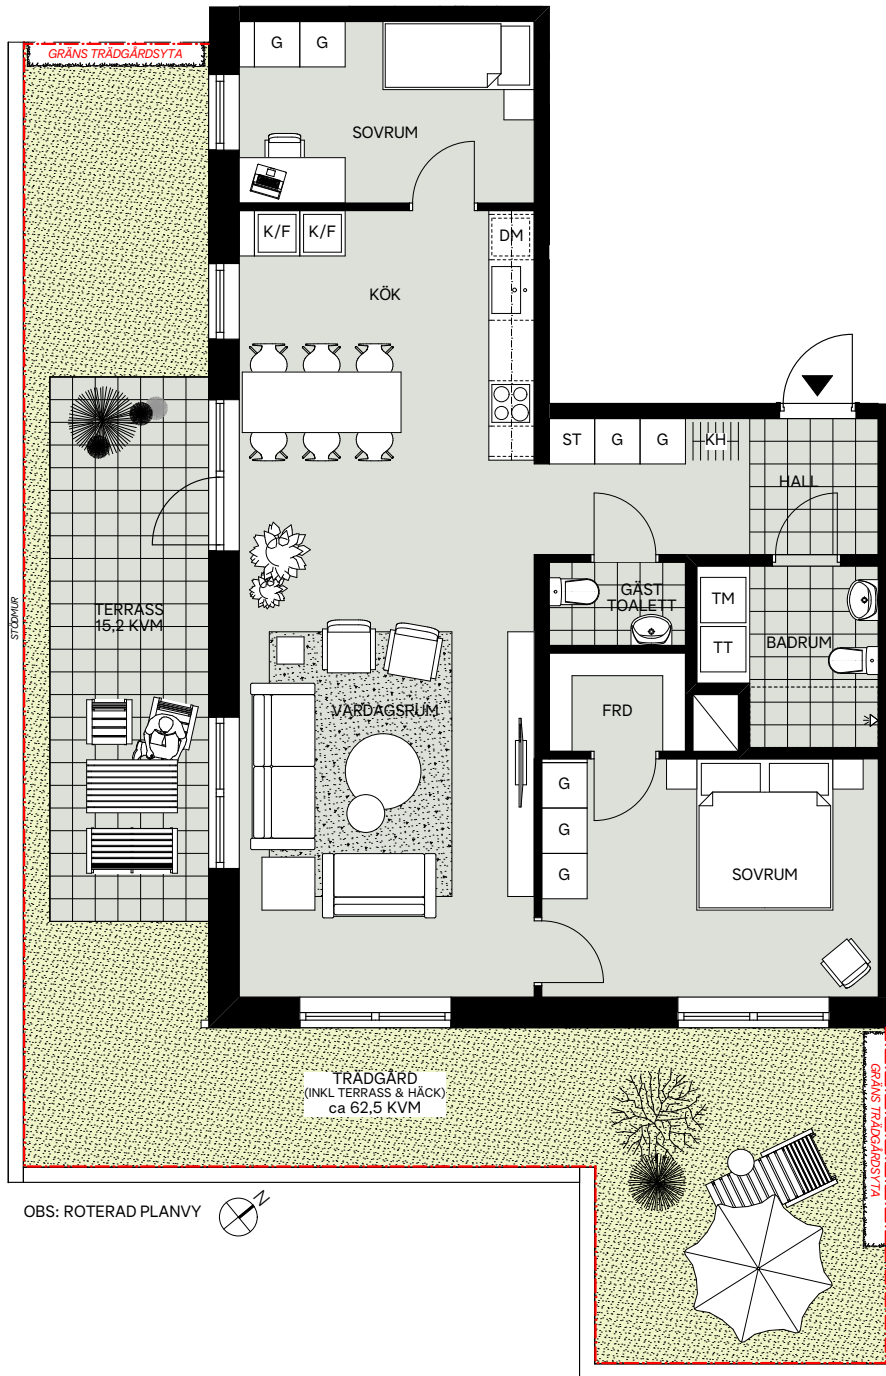


Björkparken

Lägenhet C-1101

2 RUM OCH KÖK




51 KVM

HUS C - PLAN 2

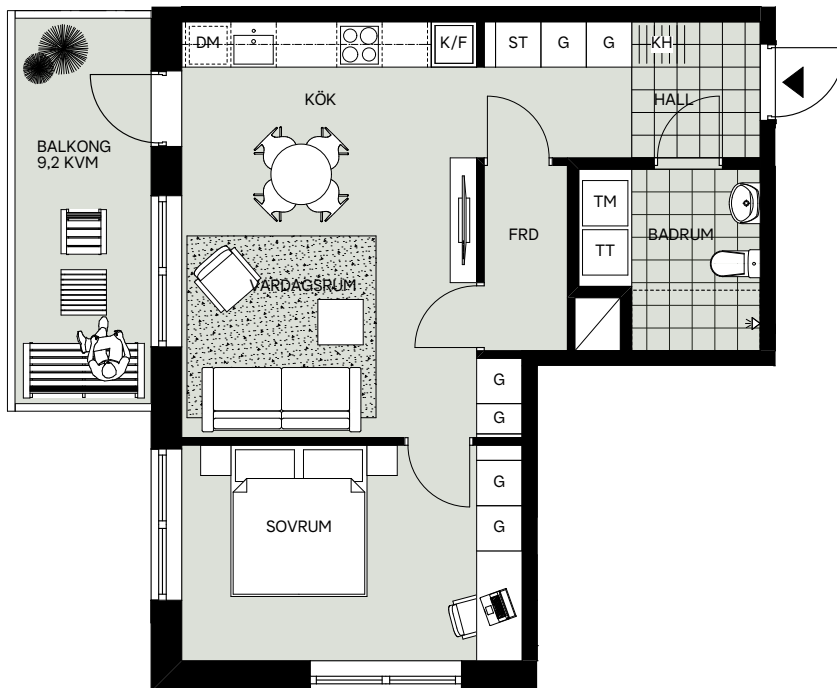

- G GARDEROB
- ST STÅDSKÅP
- K/F KYL / FRY
- K KYL
- F FRY
- DM DISKMASKIN
- U UGN
- MU MIKROVÅGSUGN
- SPISHÄLL / UGN
- TT TORKTUMMLARE
- TM TVÄTTMASKIN
- KH KAPPHYLLA
- FRD FÖRRÅD*

*LÄGENHETEN HAR TILLGÅNG TILL YTTRELLIGARE ETT FÖRRÅD OM MINST 1,2M² I KÄLLAREN HUS B

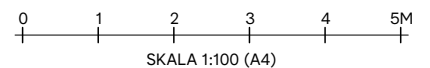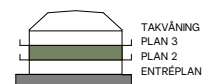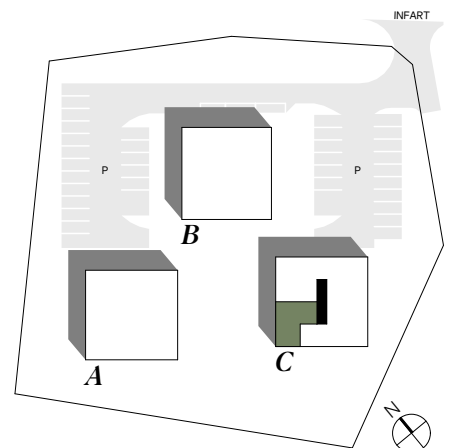

Cerner[®]


Björkparken

Lägenhet C-1102

2 RUM OCH KÖK




51 KVM

HUS C - PLAN 2

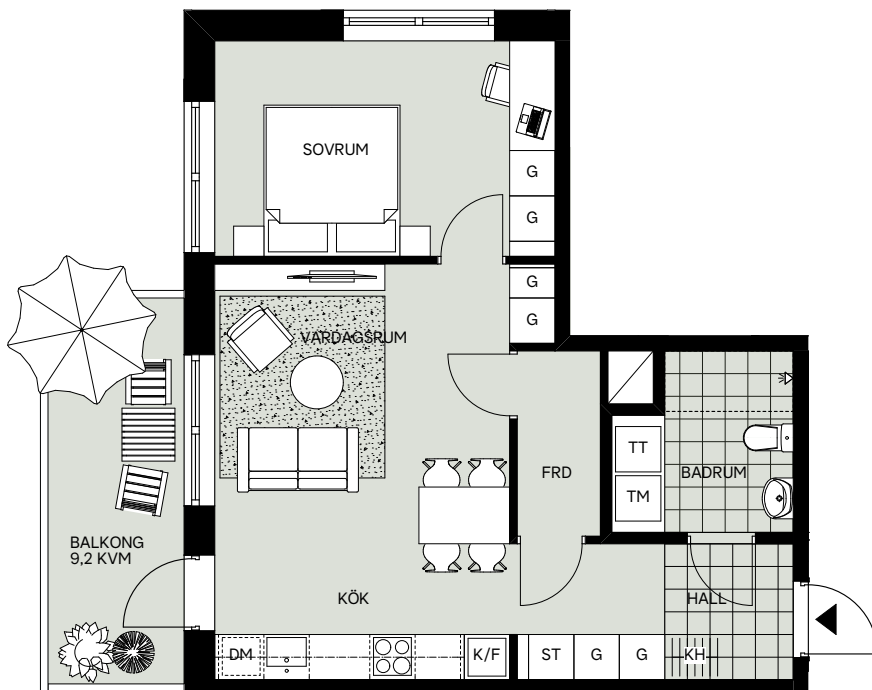

- G GARDEROB
- ST STÅDSKÅP
- K/F KYL / FRY
- K KYL
- F FRY
- DM DISKMASKIN
- U UGN
- MU MIKROVÅGSUGN
- SPISHÄLL / UGN
- TT TORKTUMMLARE
- TM TVÅTTMASKIN
- KH KAPPHYLLA
- FRD FÖRRÅD*

*LÄGENHETEN HAR TILLGÅNG TILL YTTRELLIGARE ETT FÖRRÅD OM MINST 1,2M² I KÄLLAREN HUS B

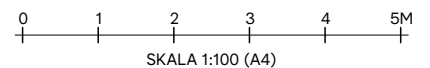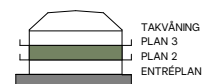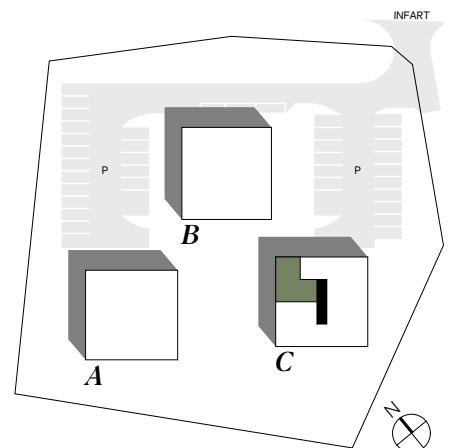

Certera®


Björkparken


Lägenhet C-1103



3 RUM OCH KÖK

84,7 KVM




HUS C - PLAN 2

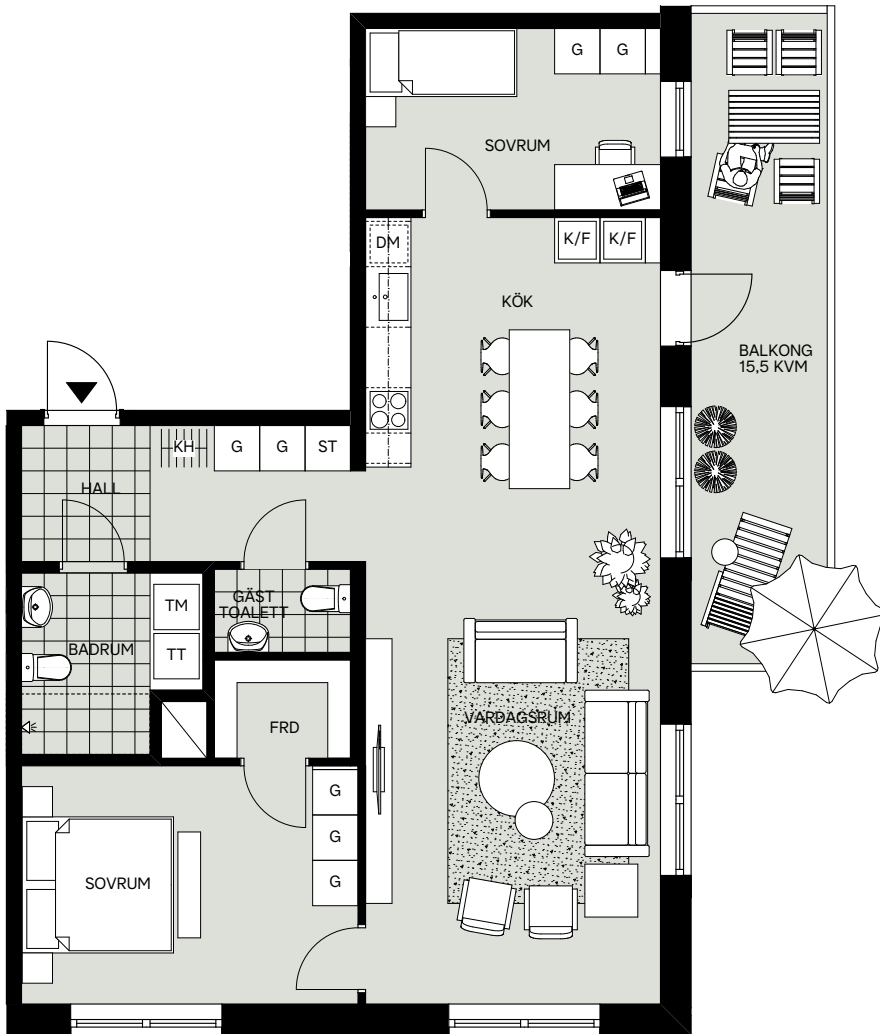

OBS: ROTERAD PLANVY 

 -  G GARDEROB
-  ST STÄDSKÅP
-  K/F KYL / FRYSS
-  K KYL
-  F FRYSS
-  DM DISKMASKIN
-  U UGN
-  MU MIKROVÅGSUGN
-  SPISHÄLL / UGN
-  TT TORKTUMMLARE
-  TM TVÄTTMASKIN
-  KH KAPPHYLLA
-  FRD FÖRRÅD*

*LÄGENHETEN HAR TILLGÅNG TILL YTTRELLIGARE ETT FÖRRÅD OM MINST 1,2M² I KÄLLAREN HUS B

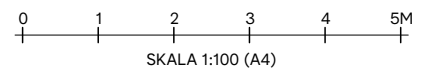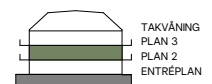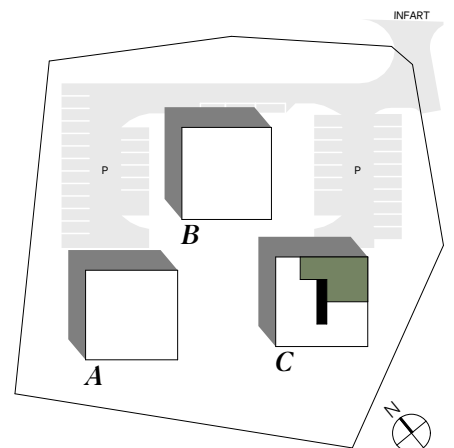

Cerneria®


Björkparken

Lägenhet C-1104

3 RUM OCH KÖK

84,7 KVM

HUS C - PLAN 2



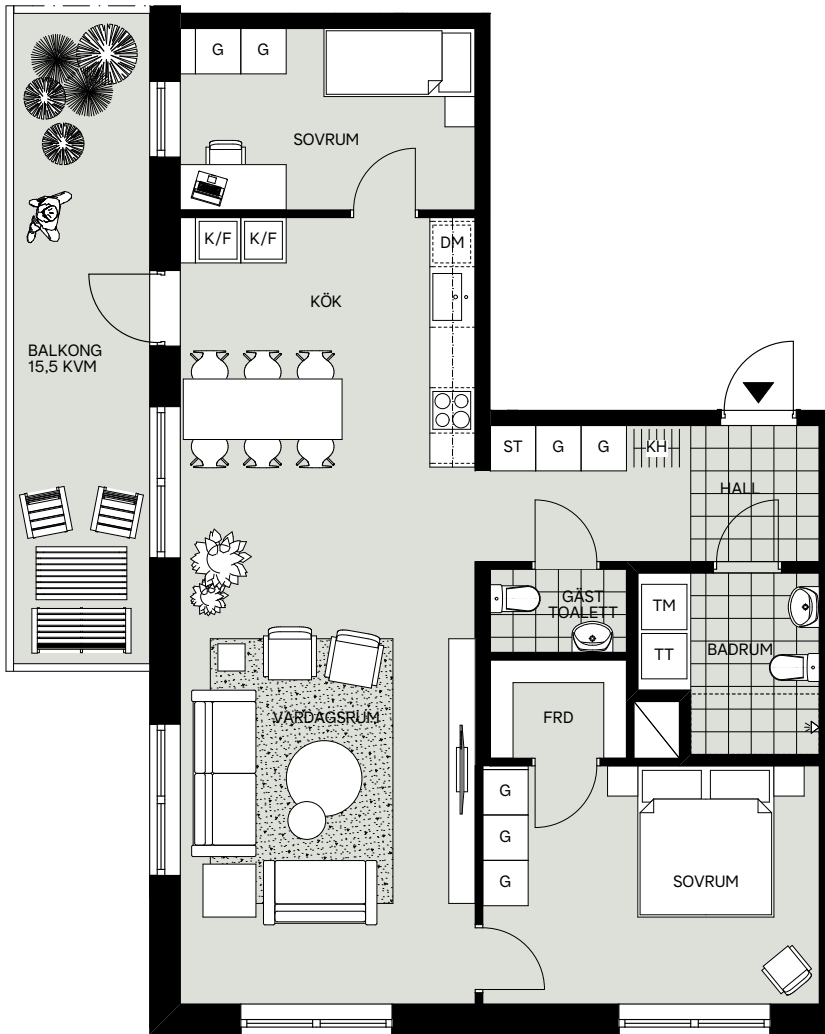


OBS: ROTERAD PLANVY



- G GARDEROB
- ST STÄDSKÅP
- K/F KYL / FRYSS
- K KYL
- F FRYSS
- DM DISKMASKIN
- U UGN
- MU MIKROVÅGSUGN
- ○ SPISHÄLL / UGN
- TT TORKTUMMLARE
- TM TVÄTTMASKIN
- KH KAPPHYLLA
- FRD FÖRRÅD*

*LÄGENHETEN HAR TILLGÅNG TILL YTTRELLIGARE ETT FÖRRÅD OM MINST 1,2M² I KÄLLAREN HUS B

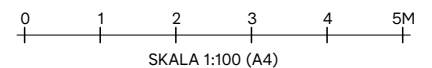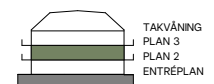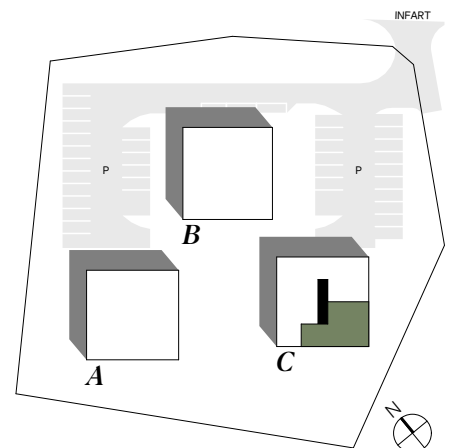

Cerner®


Björkparken

Lägenhet C-1201

4 RUM OCH KÖK




103,5 KVM

HUS C - PLAN 3

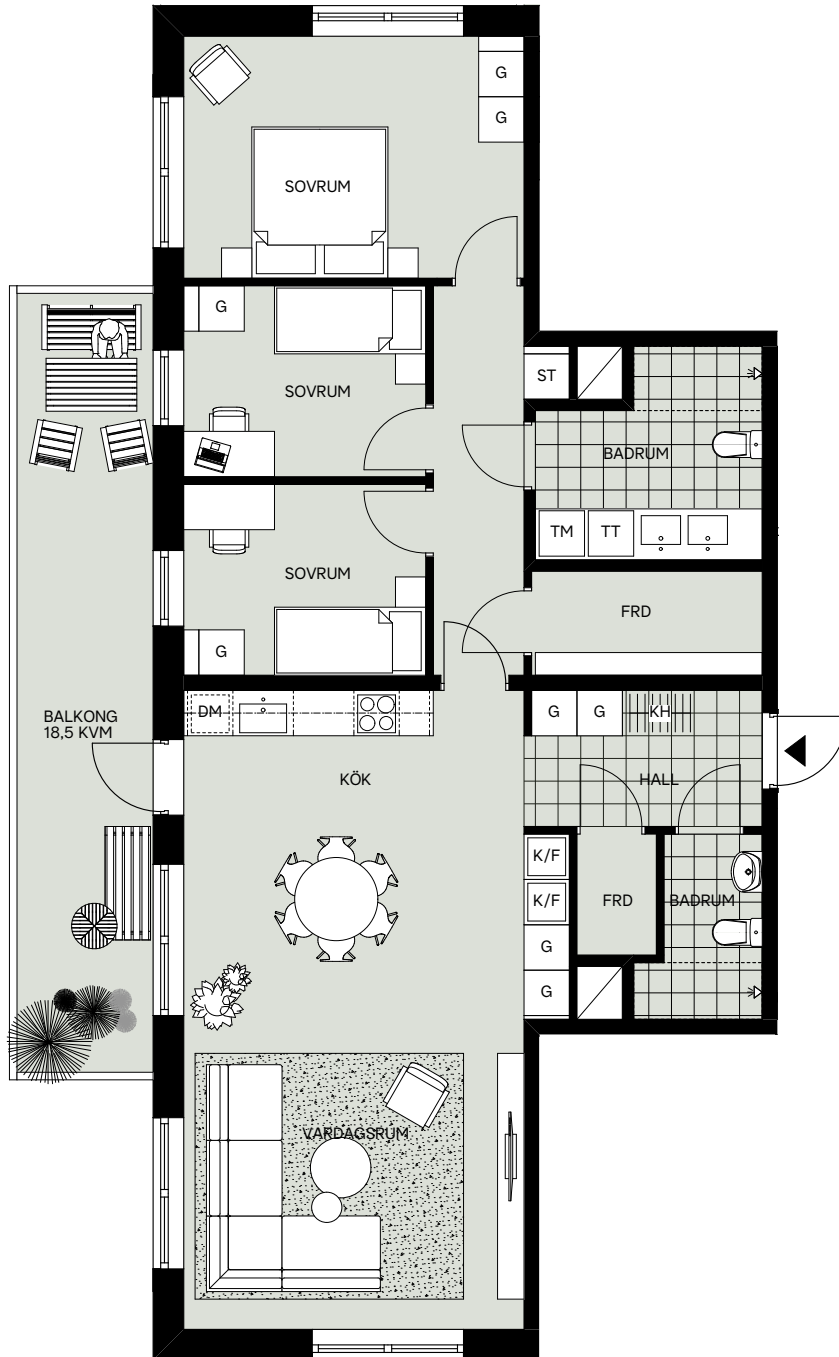

- G GARDEROB
- ST STÄDSKÅP
- K/F KYL / FRY
- K KYL
- F FRY
- DM DISKMASKIN
- U UGN
- MU MIKROVÅGSUGN
- SPISHÄLL / UGN
- TT TORKTUMMLARE
- TM TVÄTTMASKIN
- KH KAPPHYLLA
- FRD FÖRRÅD*

*LÄGENHETEN HAR TILLGÅNG TILL YTTRELLIGARE ETT FÖRRÅD OM MINST 1,2M² I KÄLLAREN HUS B

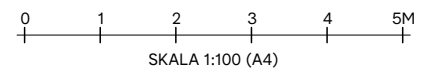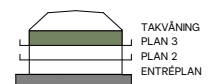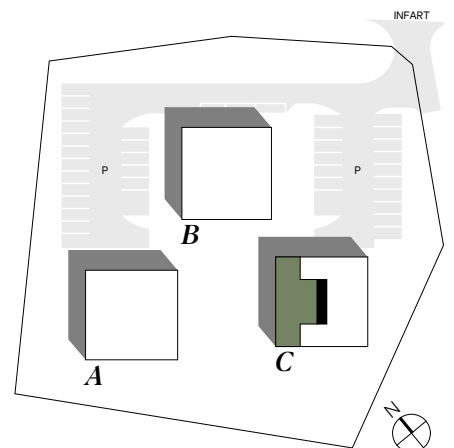

Cerneria®


Björkparken


Lägenhet C-1202


 
 
 
3 RUM OCH KÖK

84,7 KVM



HUS C - PLAN 3

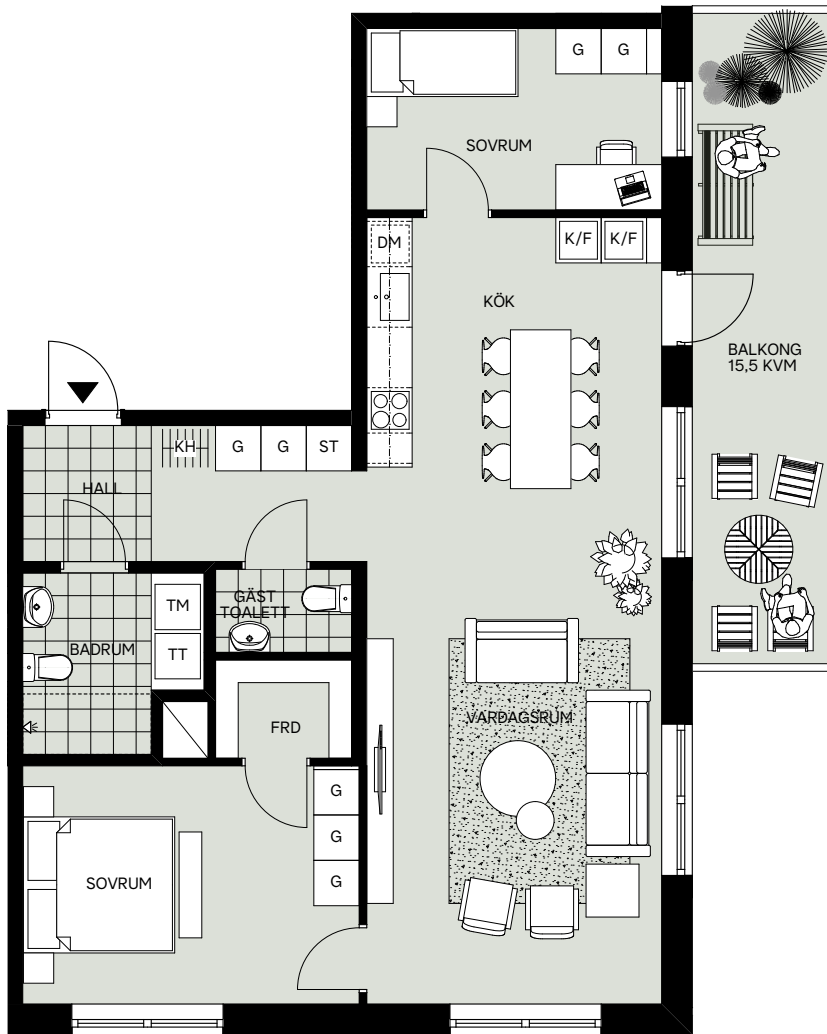

OBS: ROTERAD PLANVY 

-  G GARDEROB
-  ST STÄDSKÅP
-  K/F KYL / FRYSS
-  K KYL
-  F FRYSS
-  DM DISKMASKIN
-  U UGN
-  MU MIKROVÅGSUGN
-  SPISHÄLL / UGN
-  TT TORKTUMMLARE
-  TM TVÄTTMASKIN
-  KH KAPPHYLLA
-  FRD FÖRRÅD*

*LÄGENHETEN HAR TILLGÅNG TILL YTTRELLIGARE ETT FÖRRÅD OM MINST 1,2M² I KÄLLAREN HUS B

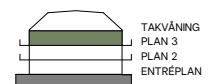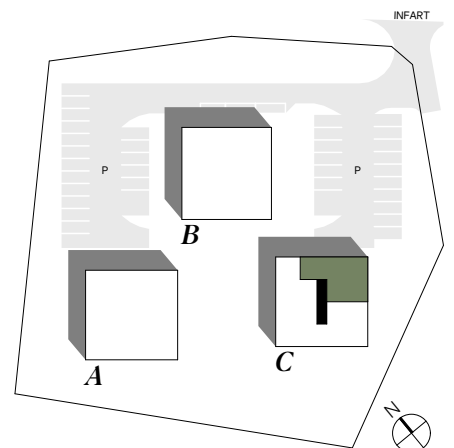

0 1 2 3 4 5M
SKALA 1:100 (A4)

Cerner[®]

Björkparken

Lägenhet C-1203

3 RUM OCH KÖK

84,7 KVM




HUS C - PLAN 3



OBS: ROTERAD PLANVY 

-  GARDEROB
-  STÅDSKÅP
-  KYL / FRYS
-  KYL
-  FRYS
-  DISKMASKIN
-  UGN
-  MIKROVÅGSUGN
-  SPISHÄLL / UGN
-  TORKTUMMLARE
-  TVÄTTMASKIN
-  KAPPHYLLA
-  FÖRRÅD*

*LÄGENHETEN HAR TILLGÅNG TILL YTTERLIGARE ETT FÖRRÅD OM MINST 1,2M² I KÄLLAREN HUS B

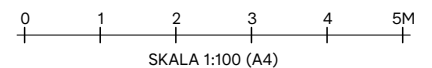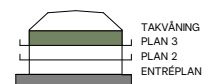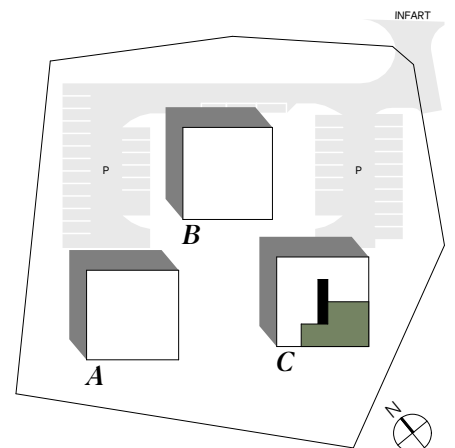

Cerneria®


Björkparken

Lägenhet C-1301


3 RUM OCH KÖK

90,7 KVM

HUS C - TAKVÅNING

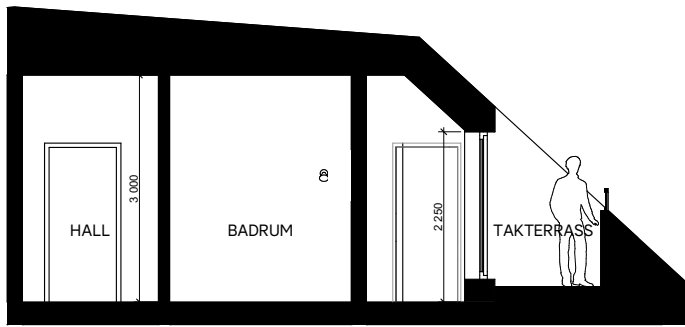




SEKTION C-C

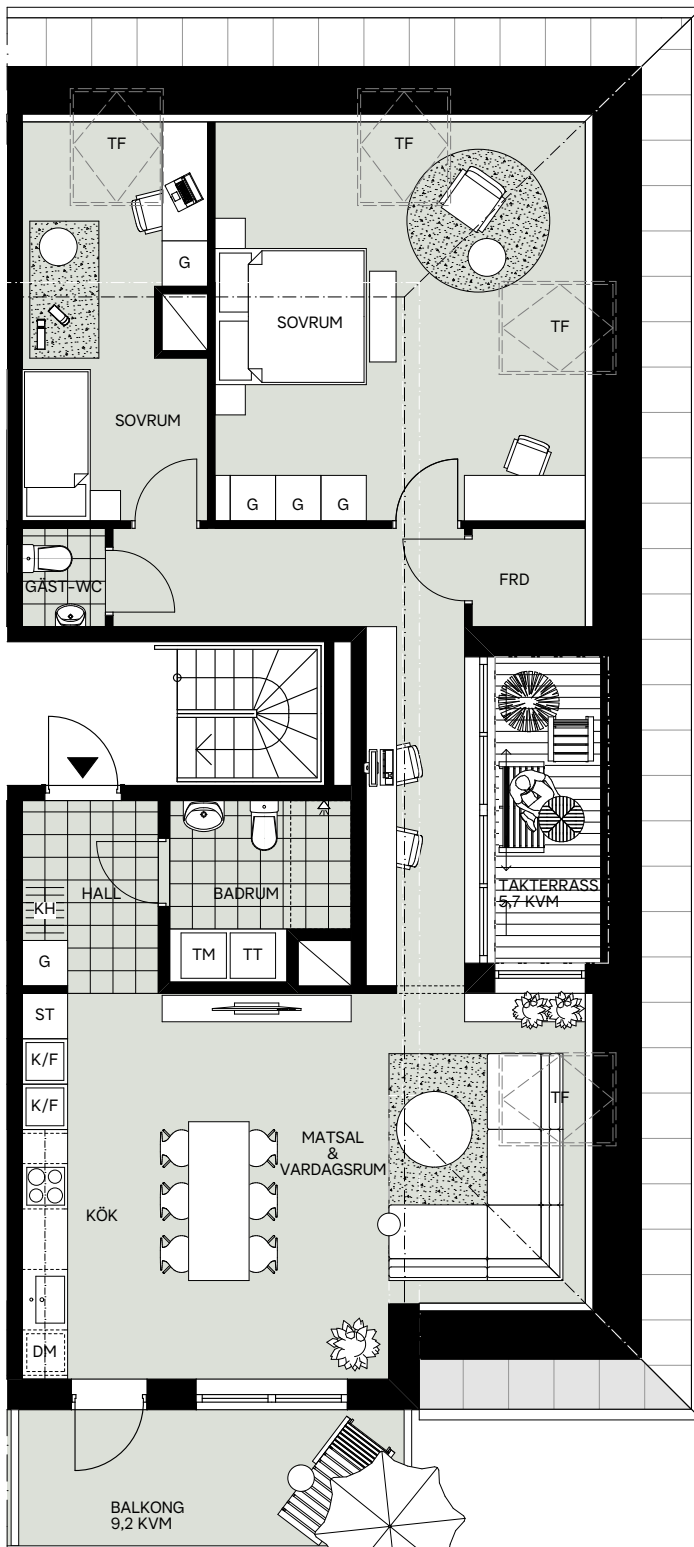

OBS: ROTERAD PLANVY

- G GARDEROB
- ST STÄDSKÅP
- K/F KYL / FRY
- K KYL
- F FRY
- DM DISKMASKIN
- U UGN
- MU MIKROVÅGSUGN
- SPISHÄLL / UGN
- TT TORKTUMMLARE
- TM TVÄTTMASKIN
- KH KAPPHYLLA
- TF TAKFÖNSTER, PIVOTHÄNGT
- FRD FÖRRÅD*

*LÄGENHETEN HAR TILLGÅNG TILL YTTRELIGARE ETT FÖRRÅD OM MINST 1,2MF I KÄLLAREN HUS B

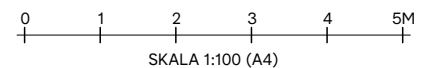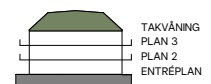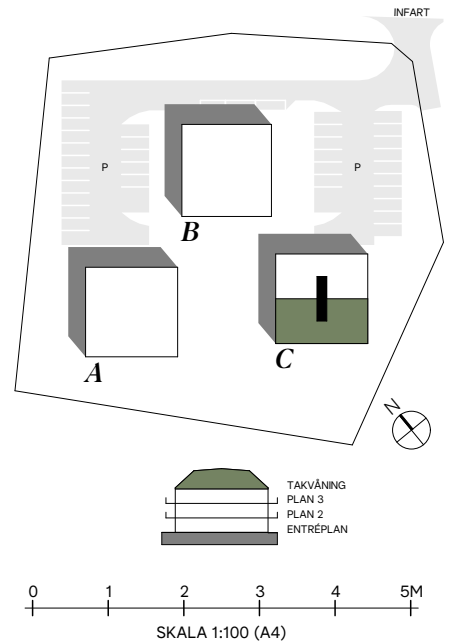

Certera®


Björkparken

Lägenhet C-1302


3 RUM OCH KÖK

90,7 KVM

HUS C - TAKVÅNING

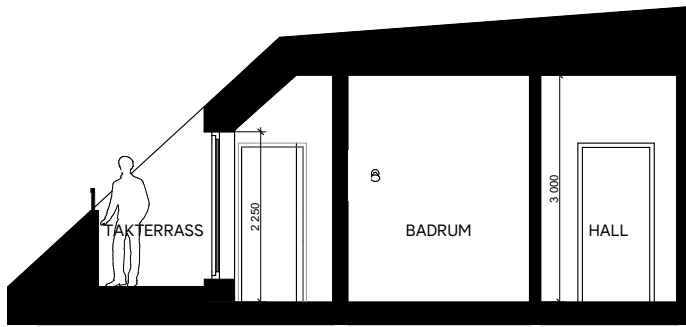



SEKTION C-C

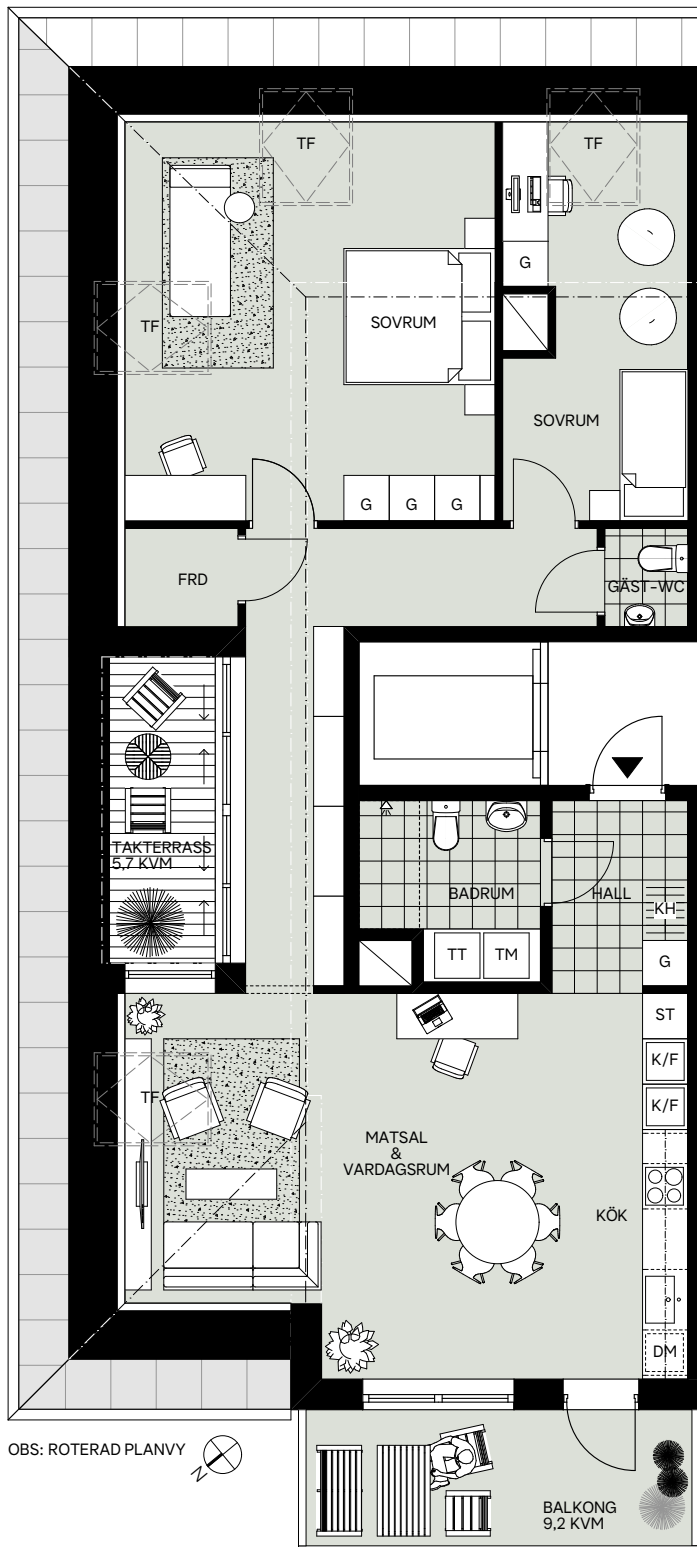

OBS: ROTERAD PLANVY

- G GARDEROB
- ST STÄDSKÅP
- K/F KYL / FRY
- K KYL
- F FRY
- DM DISKMASKIN
- U UGN
- MU MIKROVÅGSUGN
- SPISHÄLL / UGN
- TT TORKTUMMLARE
- TM TVÄTTMASKIN
- KH KAPPHYLLA
- TF TAKFÖNSTER, PIVOTHÄNGT
- FRD FÖRRÅD*

*LÄGENHETEN HAR TILGÅNG TILL YTTRELIGARE ETT FÖRRÅD OM MINST 1,2MF I KÄLLAREN HUS B

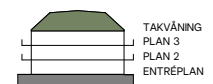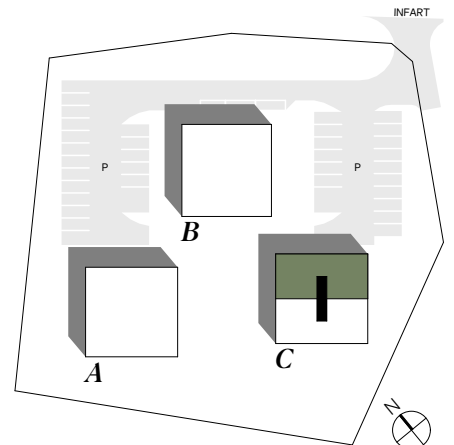

0 1 2 3 4 5M
SKALA 1:100 (A4)

Certera®