



MILJÖ- OCH BYGGNADSNÄMNDEN
VÄSTERVIKS KOMMUN
2013-12-06
Dnr 2013/692 Dpl

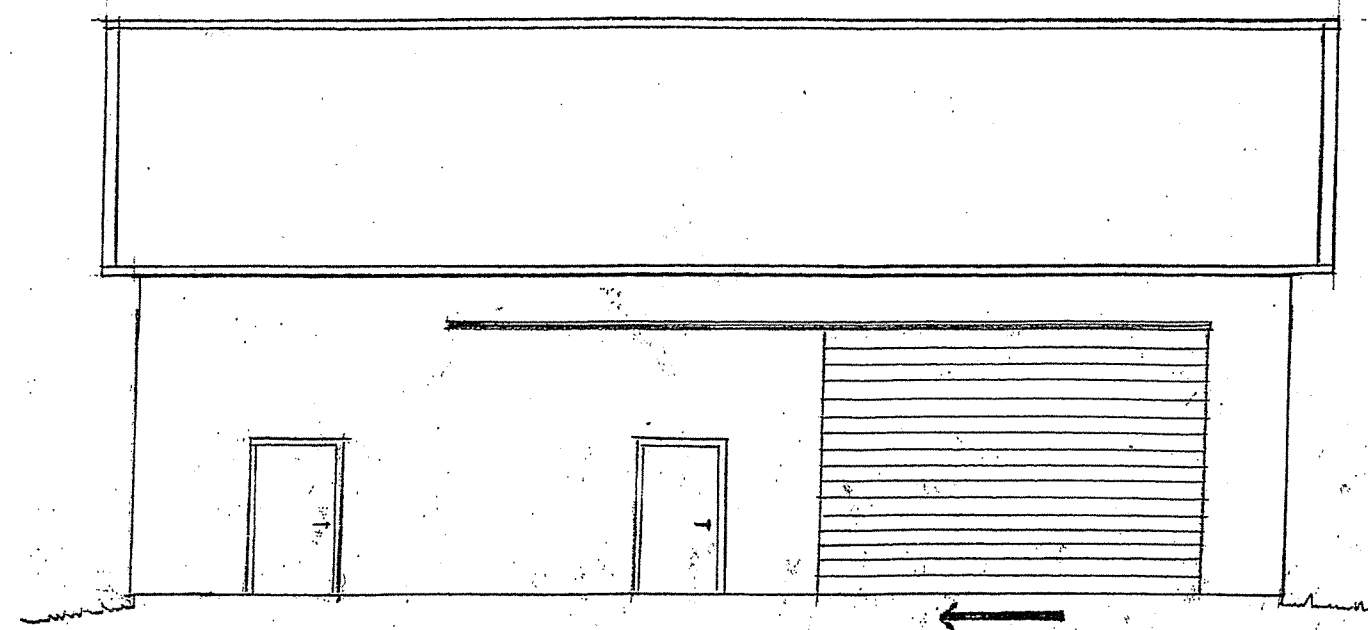


FASAD MOT SYDVÄST

◁ A ▷

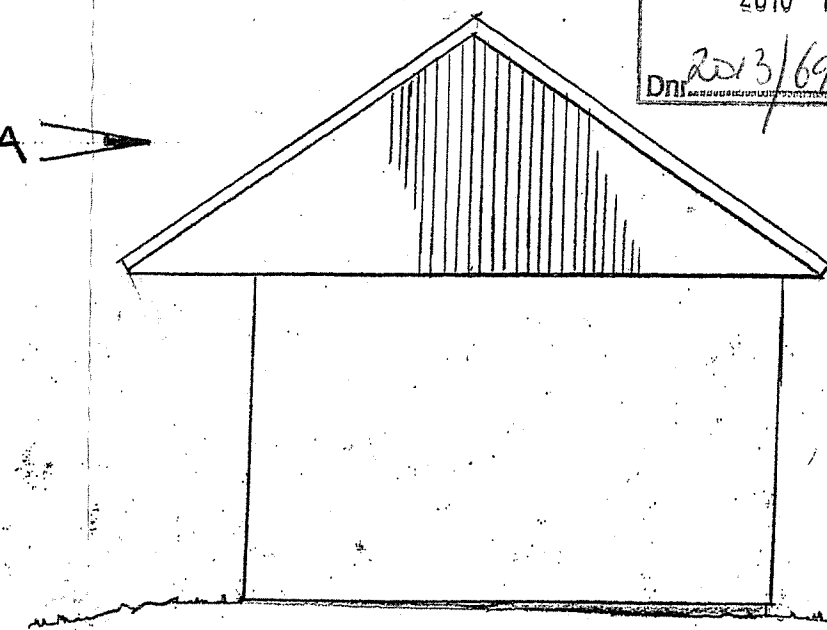


FASAD MOT SYDÖST

Beslutet beviljat med
angivna förbehåll
2014-04-23 § 80
MILJÖ- OCH BYGGNADSNÄMNDEN
VÄSTERVIKS KOMMUN
Stefan Westlund

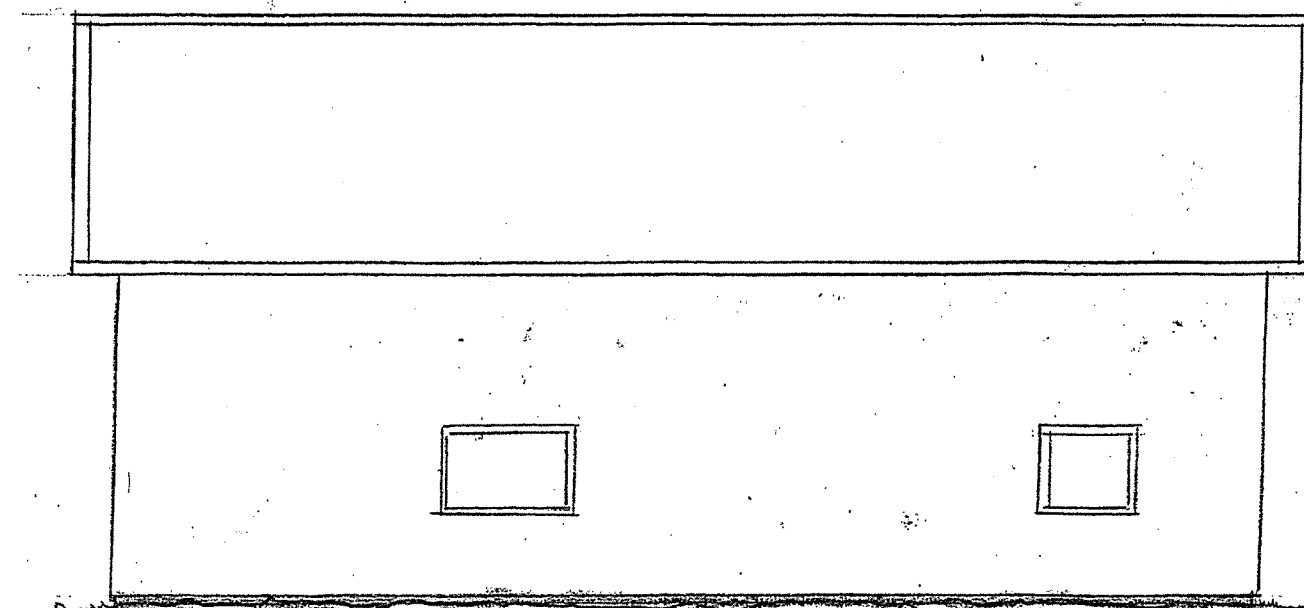

FASAD MOT NORDÖST

◁ A ▷

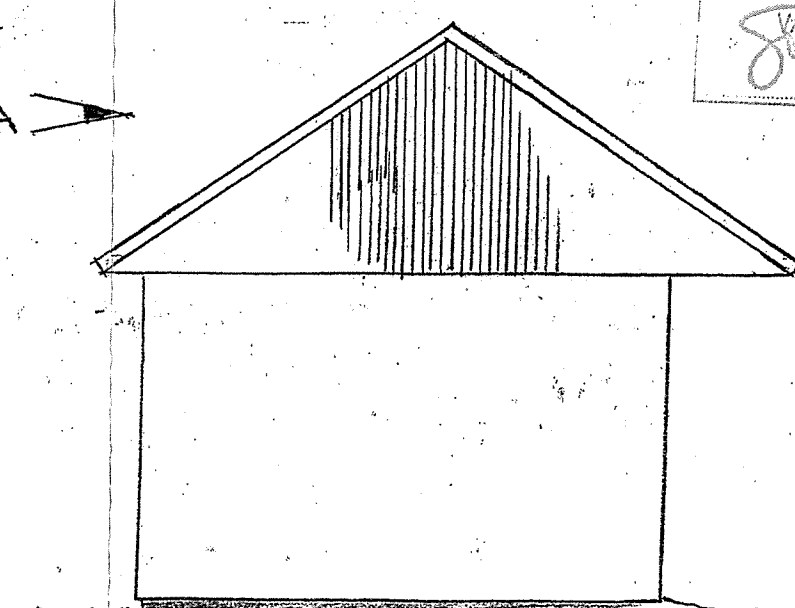


FASAD MOT NORDVÄST


REV A : TAKKONSTR
2013-12-02

NYBYGGN. FÖRRÅD	HUS F
FASADER	
FAST. GLADHAMMAR 62	
BYGGHERRE: TOBIAS THILLY	
GUNNEBO	SKALA 1:100
2013-06-20	RITN.NR: A 114

MILJÖ- OCH BYGGNADSNÄMNDEN
VÄSTERVIKS KOMMUN
2013-12-06
Dnr. 2013/692 Bpl.

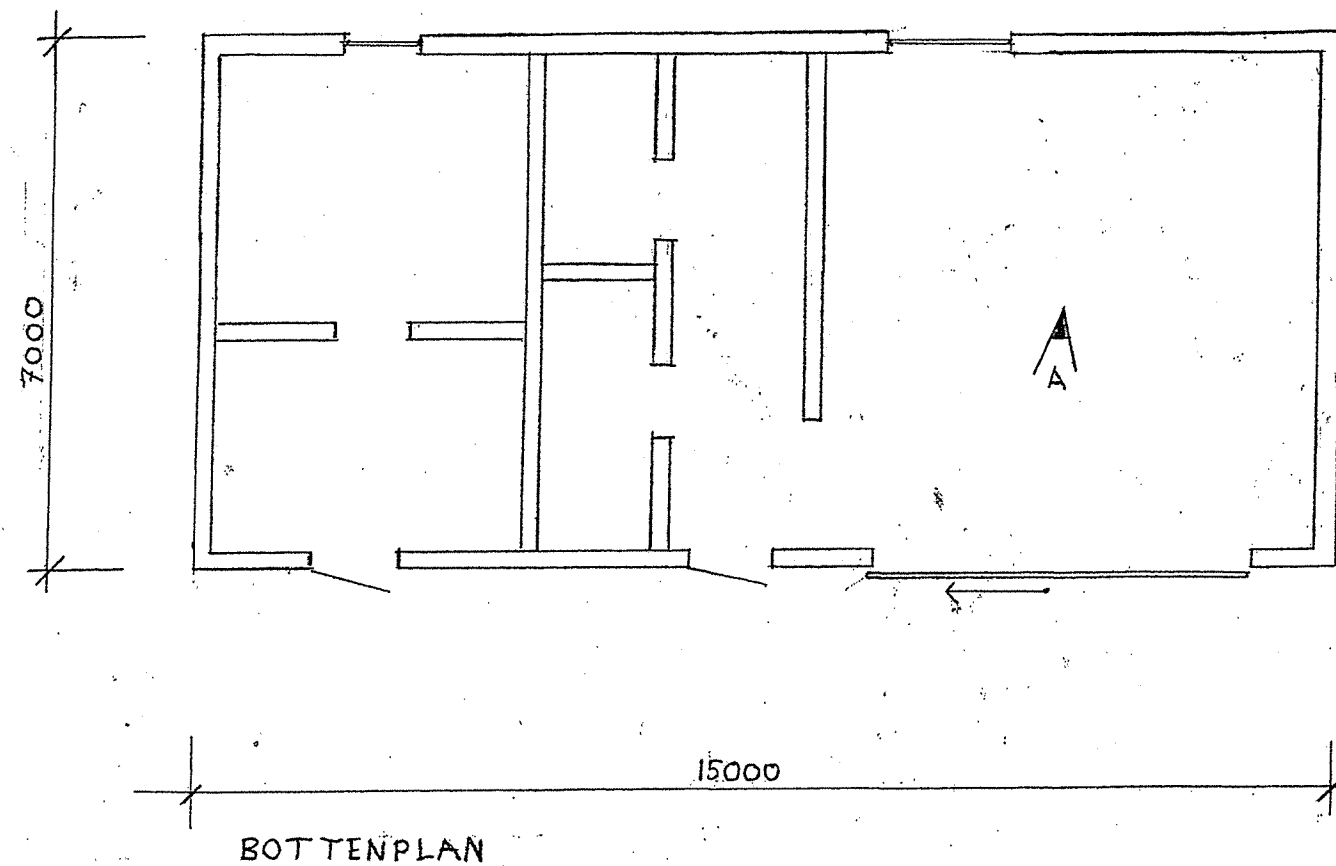

SAMTLIGA YTTERVÄGGAR • INNERVÄGGAR
TILLV. I BETONG

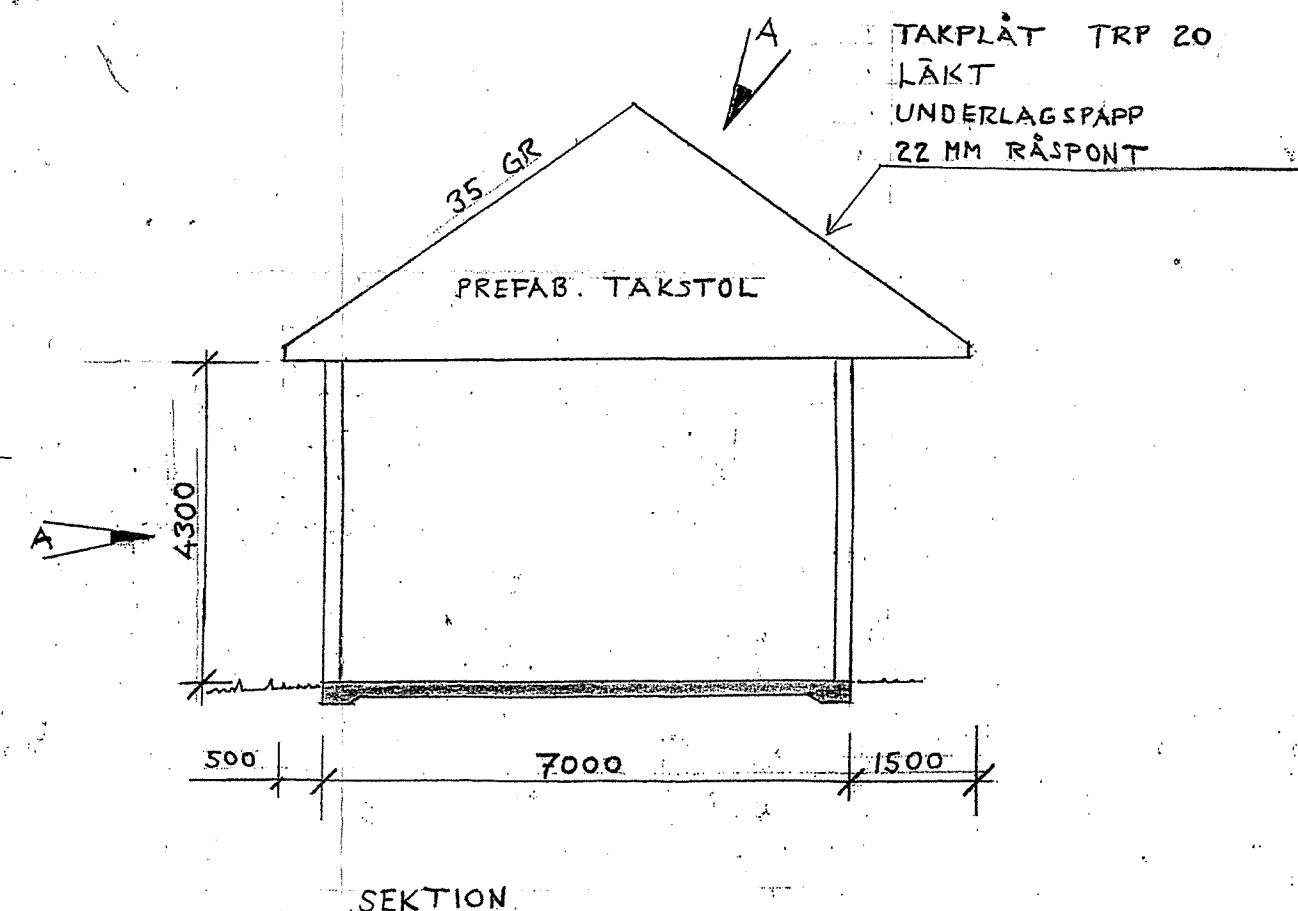

Bygglöv beviljat med i beslutet
enligst föreskrifter
Datum 2014-04-23 880
MILJÖ- OCH BYGGNADSNÄMNDEN
VÄSTERVIKS KOMMUN

Sofia Wackelind

NYBYGGN. FÖRRÅD HUS. F
PLANER SEKT.
FAST. GLADHAMMAR 6²
BYGGHERRE: TOBIAS THILLY

REV A: TAKKONSTR. PLANFÖRÄNDR. HÖJDMÅTT
2013-12-02

GUNNEBO
2013-06-20

SKALA 1:100
RITN. NR: A113