

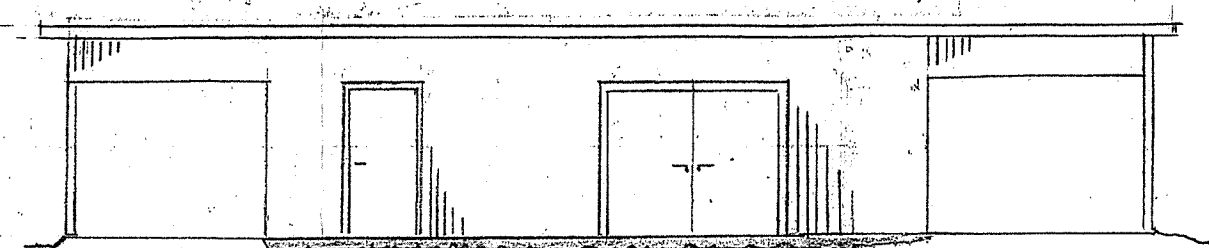


MILJÖ- OCH BYGGNADSNÄMNDEN
VÄSTERVIKS KOMMUN
2013-12-06
Dnr 2013/692 Dpl

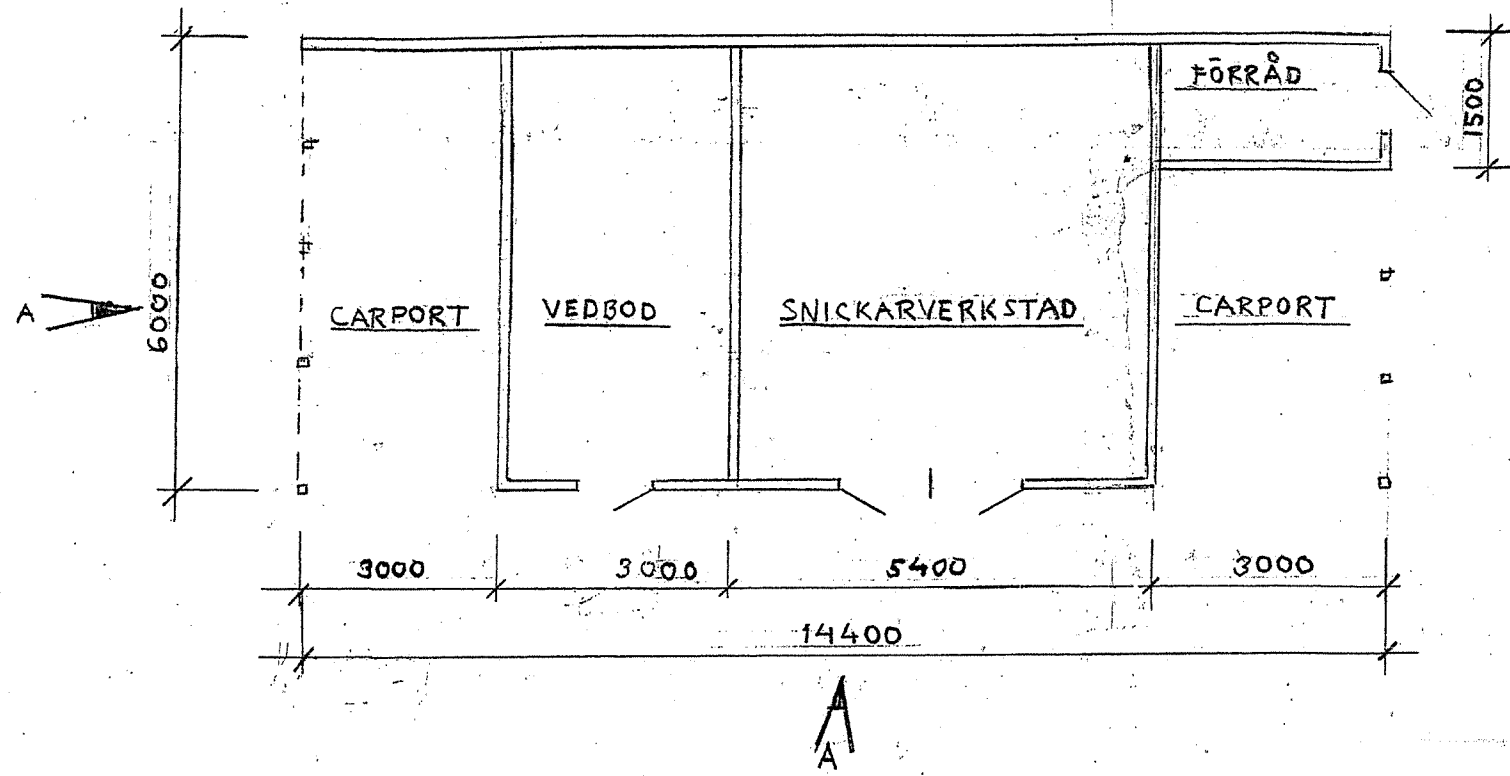


FASAD MOT SYDOST


Bygglöv beviljat med i beslutet
angivna föreskrifter
Datum 2014-04-23 § 88
MILJÖ- OCH BYGGNADSNÄMNDEN
VÄSTERVIKS KOMMUN
Epi Workline

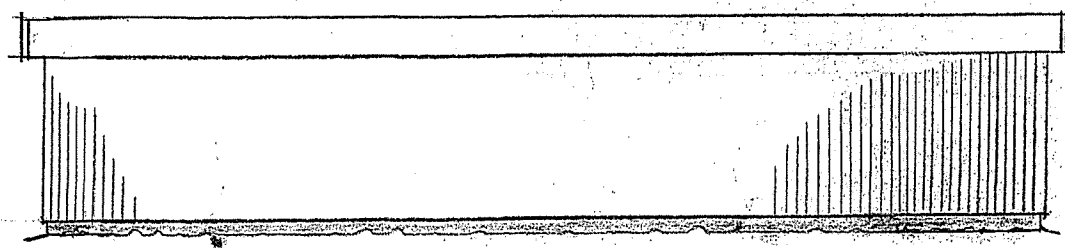


FASAD MOT NORDVÄST

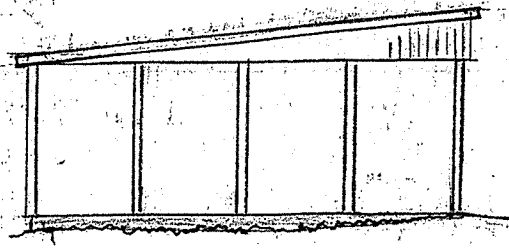

FASAD MOT SYDVÄST

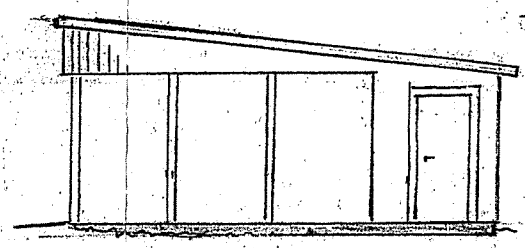

FASAD MOT NORDÖST

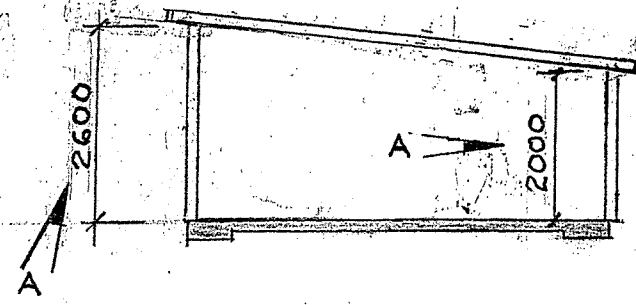

SEKTION

NYBYGGN. CARPORT/BOD HUS C
PLAN, FASADER, SEKTION
FAST. GLADHAMMAR 62
BYGGHERRE: TOBIAS THILLY

REV A: LÄNGD - BREDD - HÖJDMÅTT 2013.12.02	GUNNEBO 2009.02.18	SKALA 1:100 RITN. A110
---	-----------------------	---------------------------