




FASAD MOT.....

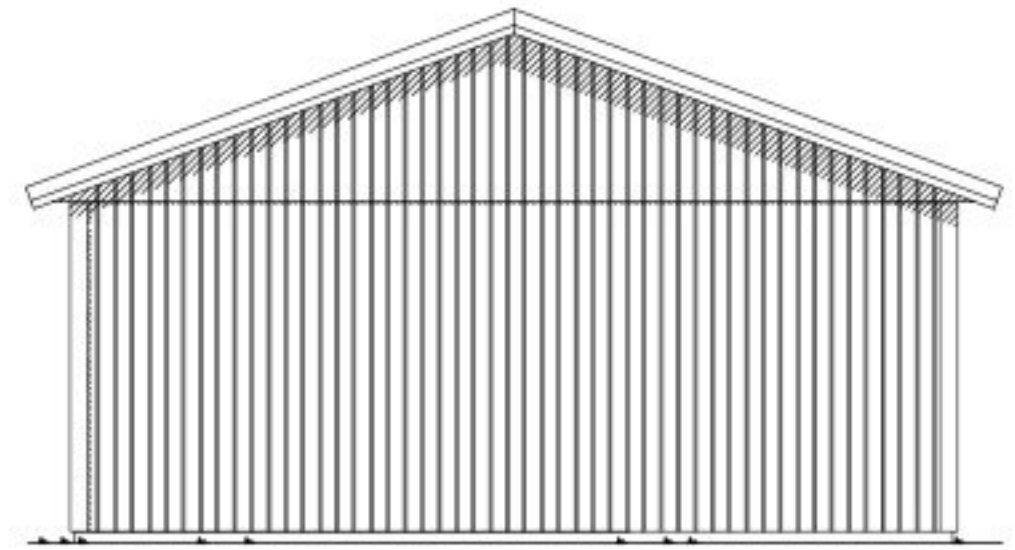


FASAD MOT.....

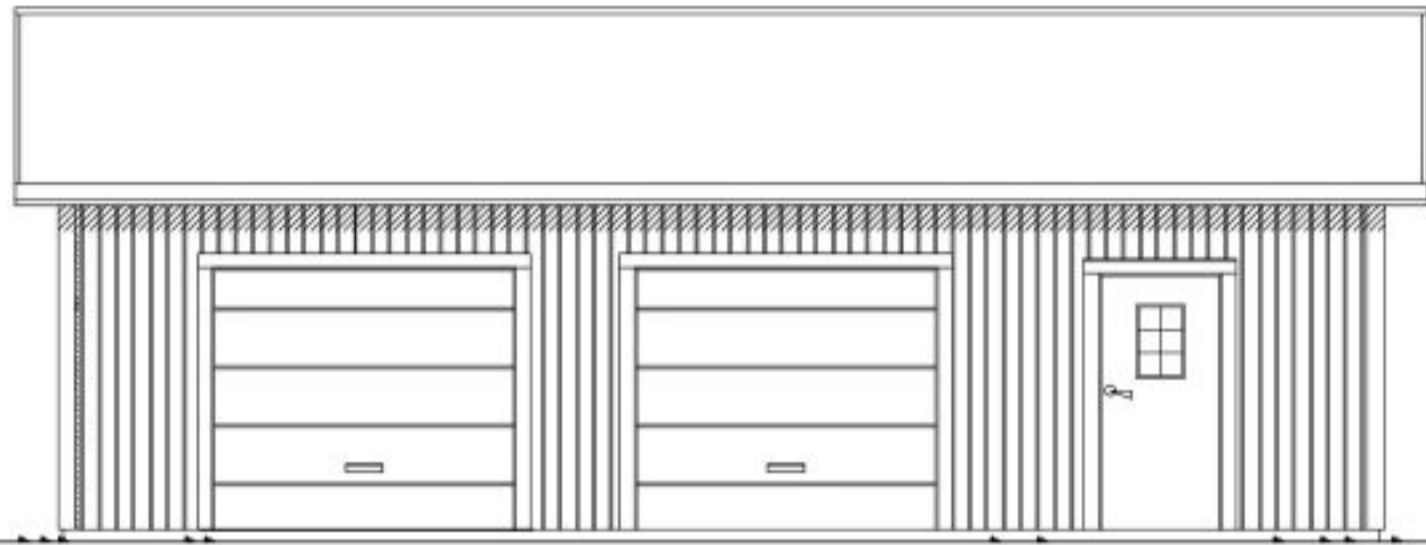

FASAD MOT.....

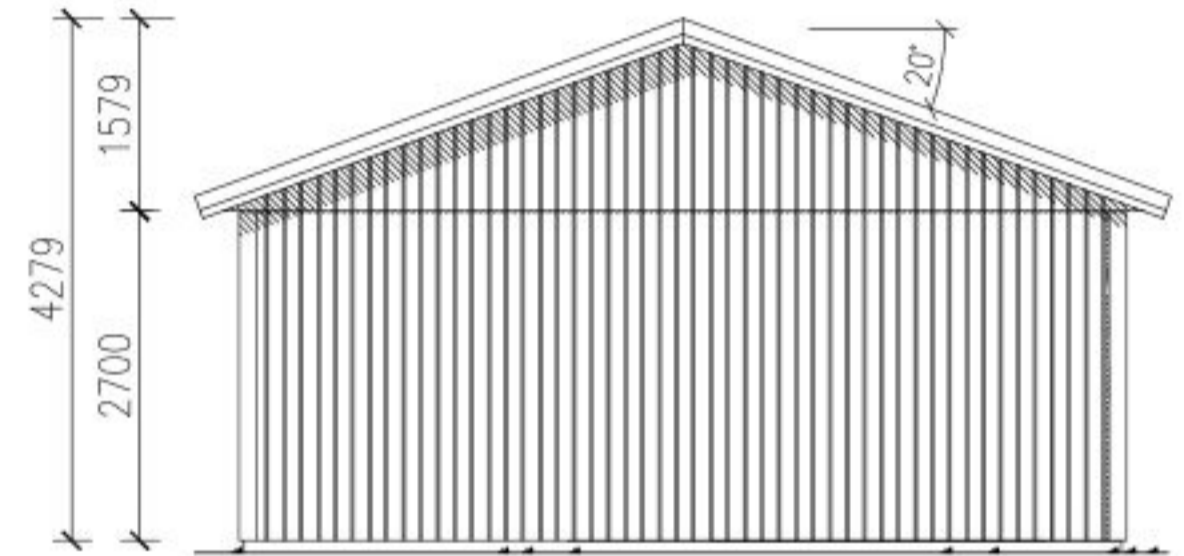

FASAD MOT.....

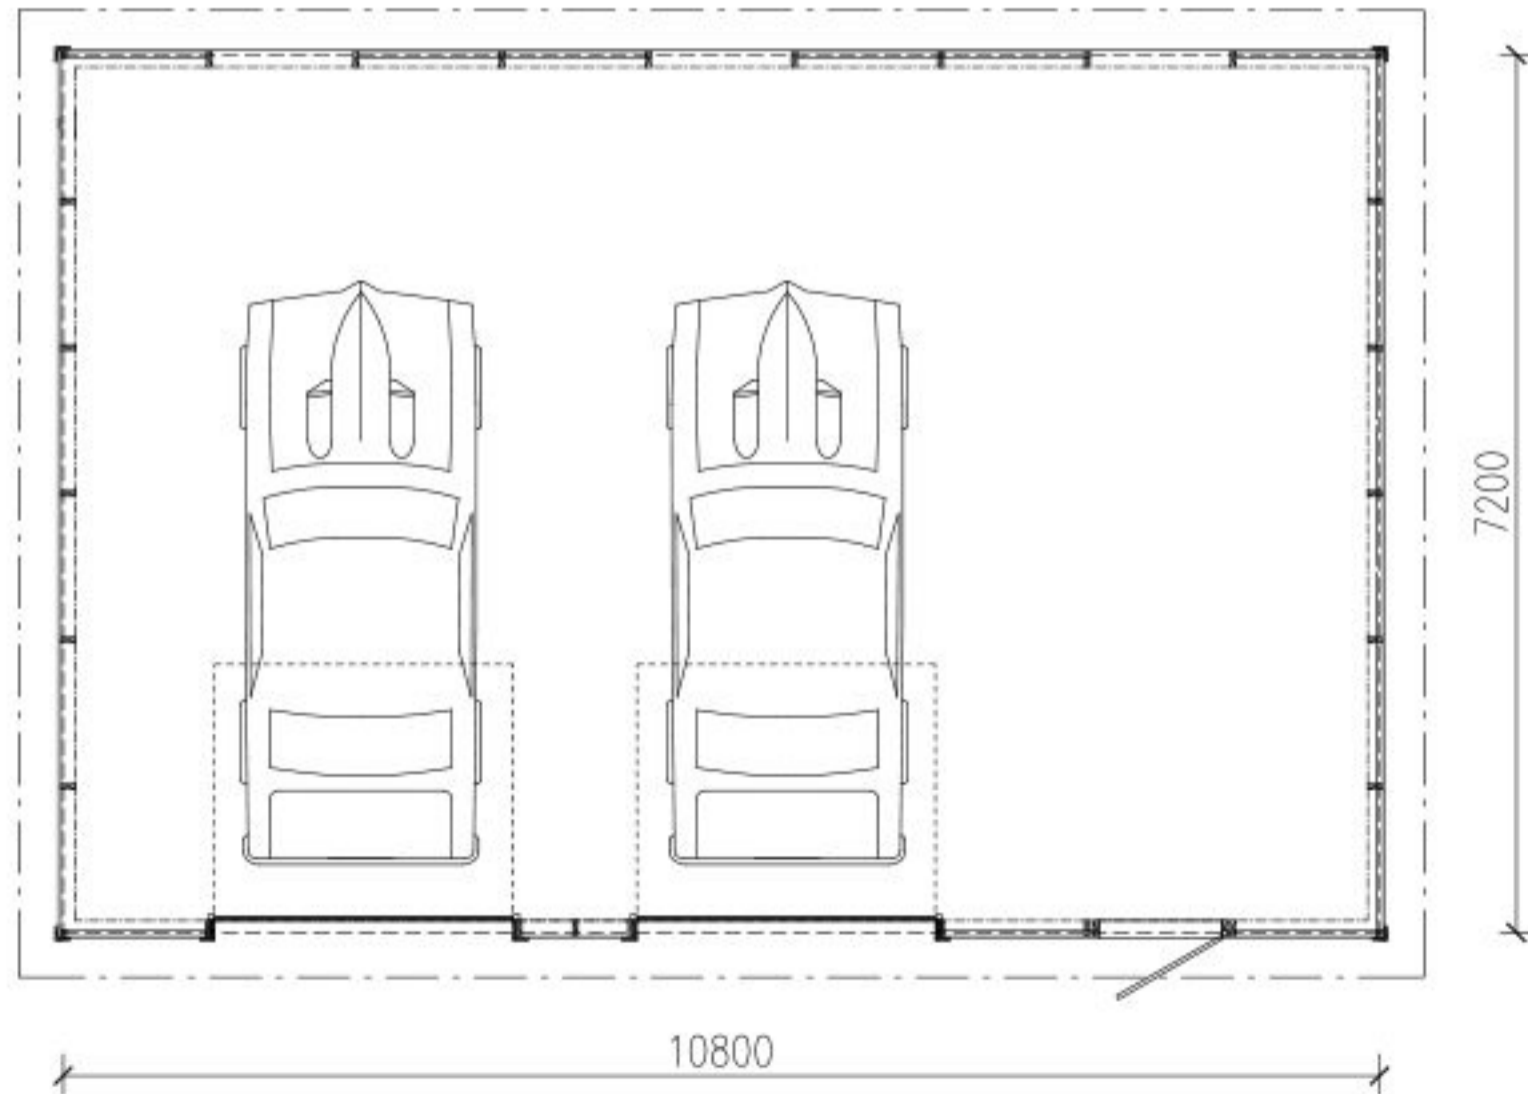

PLAN

NYNÄSHAMNS KOMMUN
 Samhällsbyggnadsnämnden

Ankomst:
 2021-09-13

Dnr: 2021/1319/235-6