

- FM Fasadmätarskåp
- Grc/Med Grupp/Media
- GVF Golvvärmefördelare
- IMK Imkanal
- TS Torkskåp
- VFS Vattenfördelarskåp
- VM Vattenmätare
- VUK Vattenutkastare
- AFF 1F = Fönster radie isolerglas
- AFH = Fönster öppningsbart
- ADF = Fönsterdörr mot AFH

Bruksarea (BRA)


Bottenplan	167.8 m ²
Övre plan	91.7 m ²

A	ENTRÉTAK, DÖRR	COM	2016-03-08
BET	ANT	ÄNDRINGEN AVSER	SIGN DATUM


Fiskarhedenvillan
Fiskarhedenvillan AB
Box 882
781 29 Borlänge
Tel: 0243-79 42 42
Fax: 0243-87791
www.fiskarhedenvillan.se
info@fiskarhedenvillan.se

PLAN
VATTENSTA 3:7
ÖSTHAMMARS KOMMUN


RITAD AV Connie Mattsson	GRANSKAD AV	BYGGHERR Lotten Hughes Tommy Hughes	SKALA A3 1:100
DATUM 2016-02-10	HUSTYP SPECIALHUS	AVTALSNR 106-XXXX	REV A

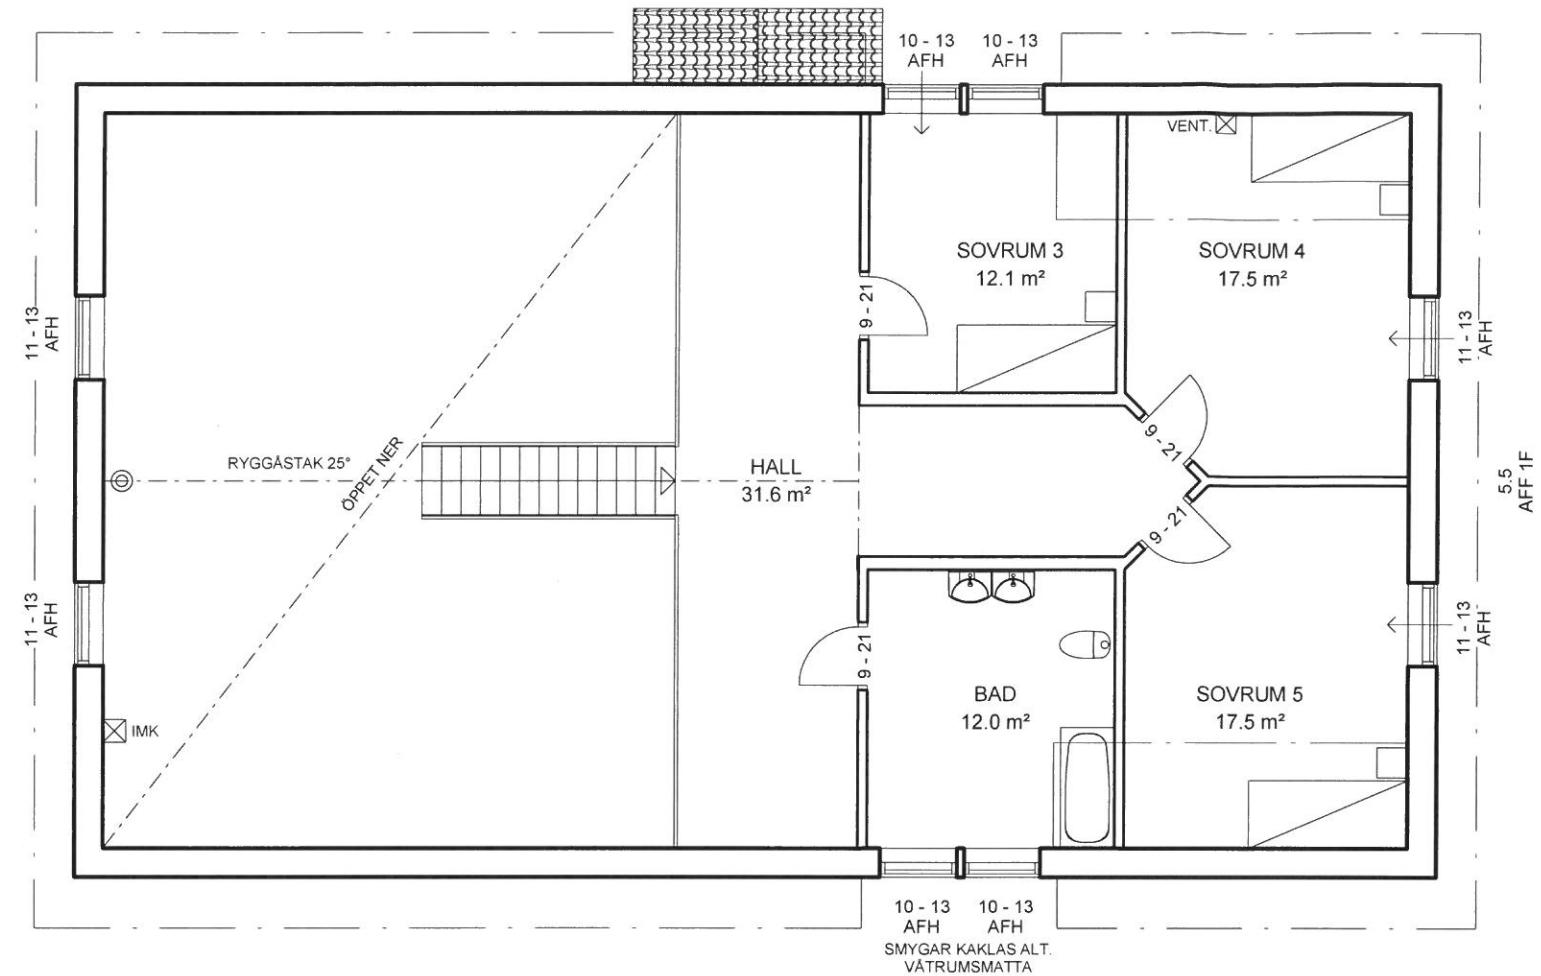


ÖVRE PLAN

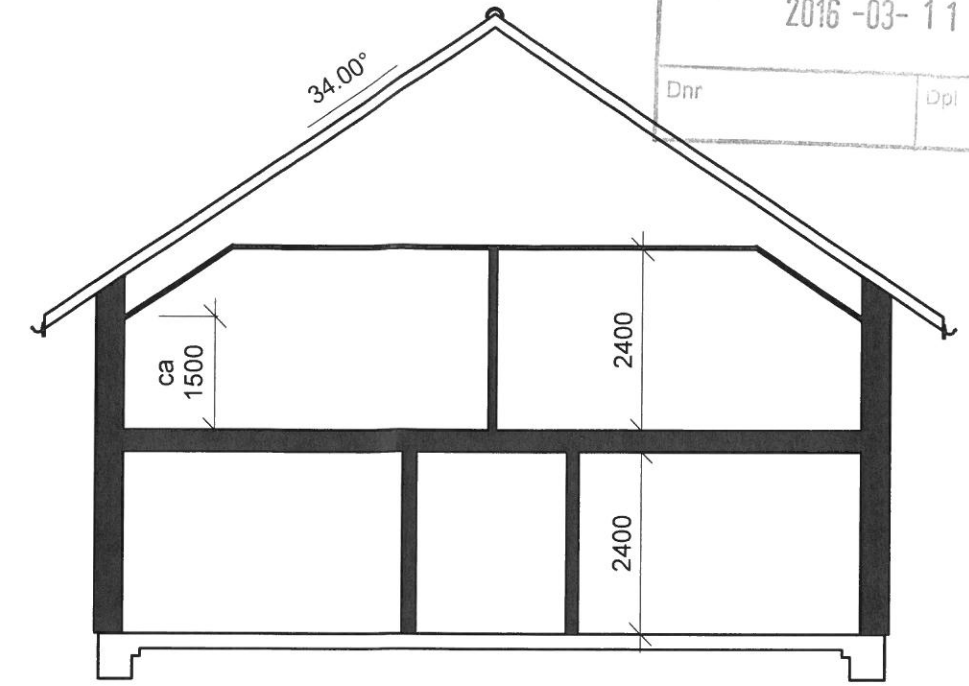

A-A

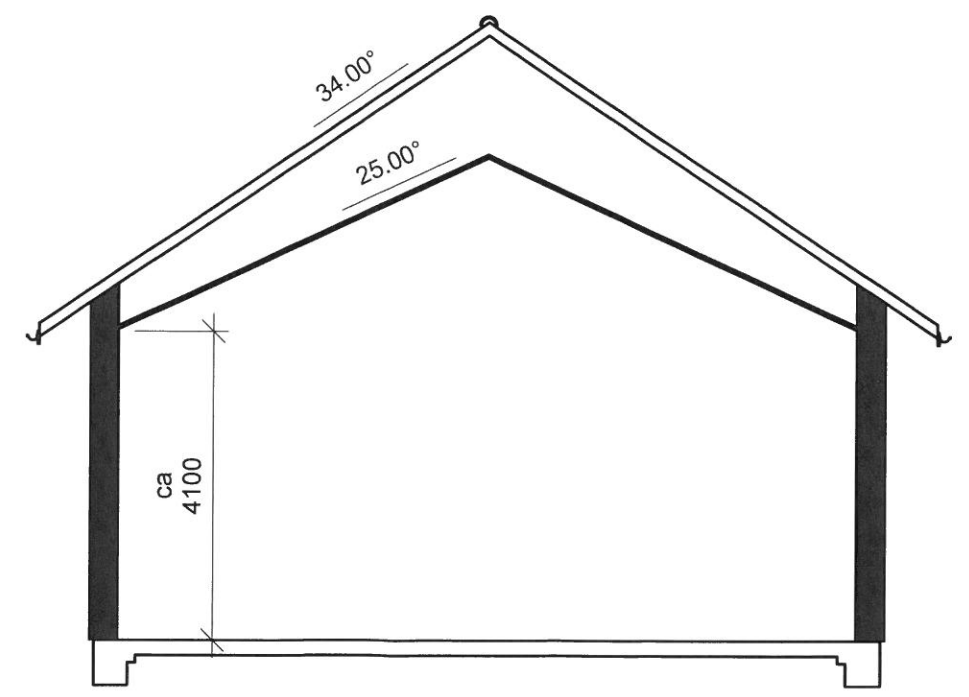

B-B

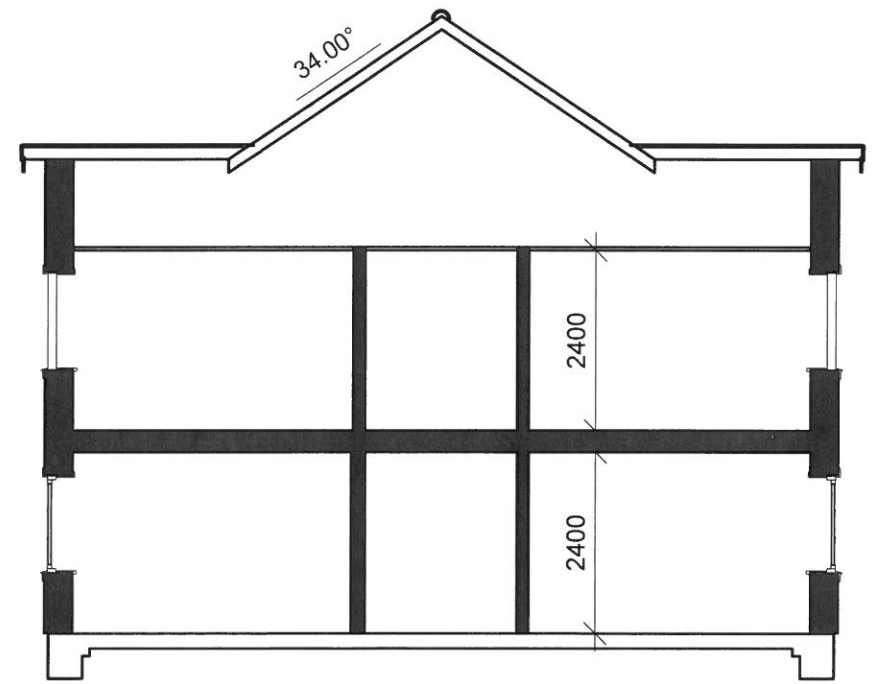

C-C

A	FÖNSTER	COM	2016-03-08
BET	ANT	ÄNDRINGEN AVSER	SIGN DATUM

Fiskarhedenvillan		PLAN OCH SEKTIONER	
Fiskarhedenvillan AB Box 882 781 29 Borlänge		VATTENSTA 3:7 ÖSTHAMMARS KOMMUN	
RITAD AV Connie Mattsson	GRANSKAD AV	BYGGHERRER Lotten Hughes Tommy Hughes	SKALA A3 1:100
DATUM 2016-02-10	HUSTYP SPECIALHUS	AVTALSNR 106-XXXX	RITN NR A02
			REV A

