




Fasad mot

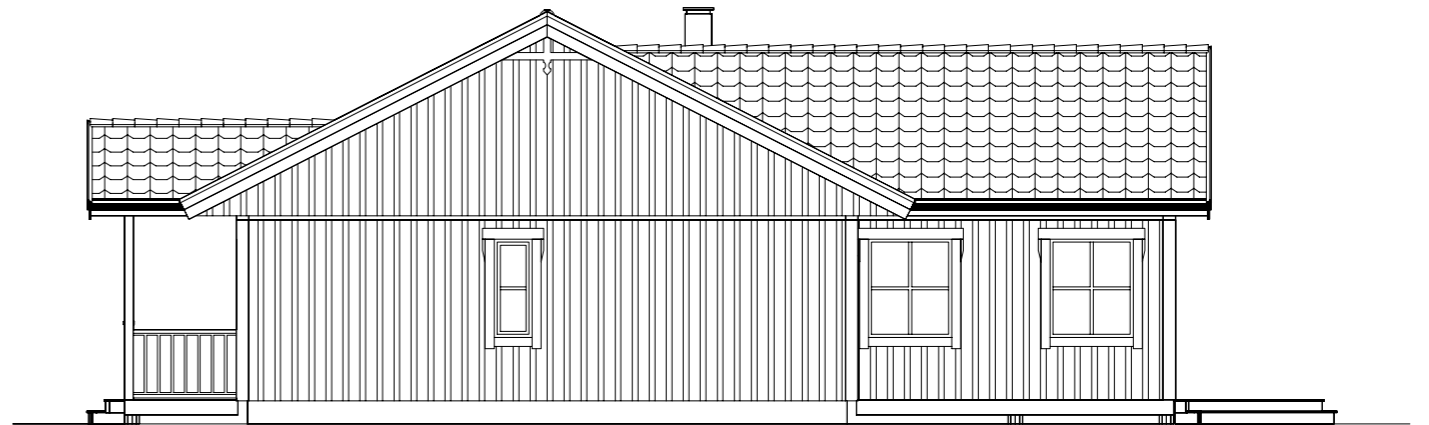


Fasad mot

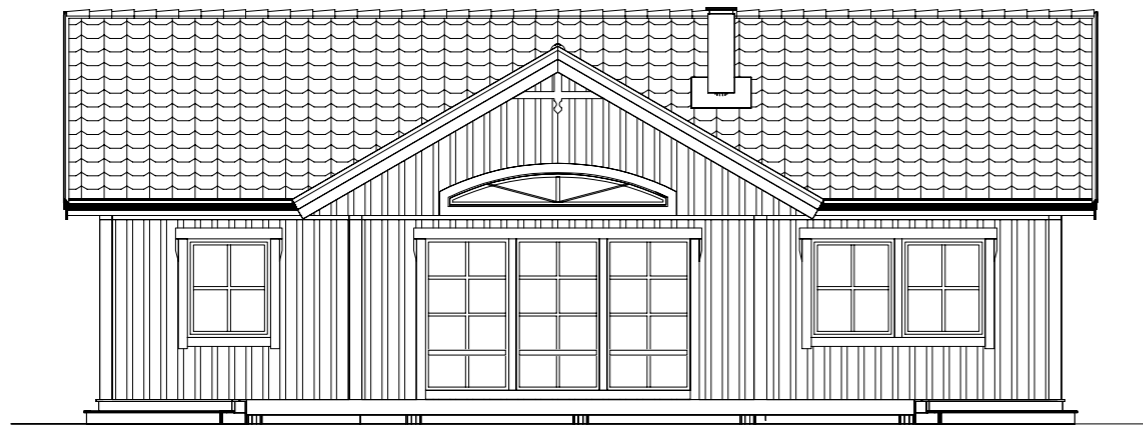

Fasad mot

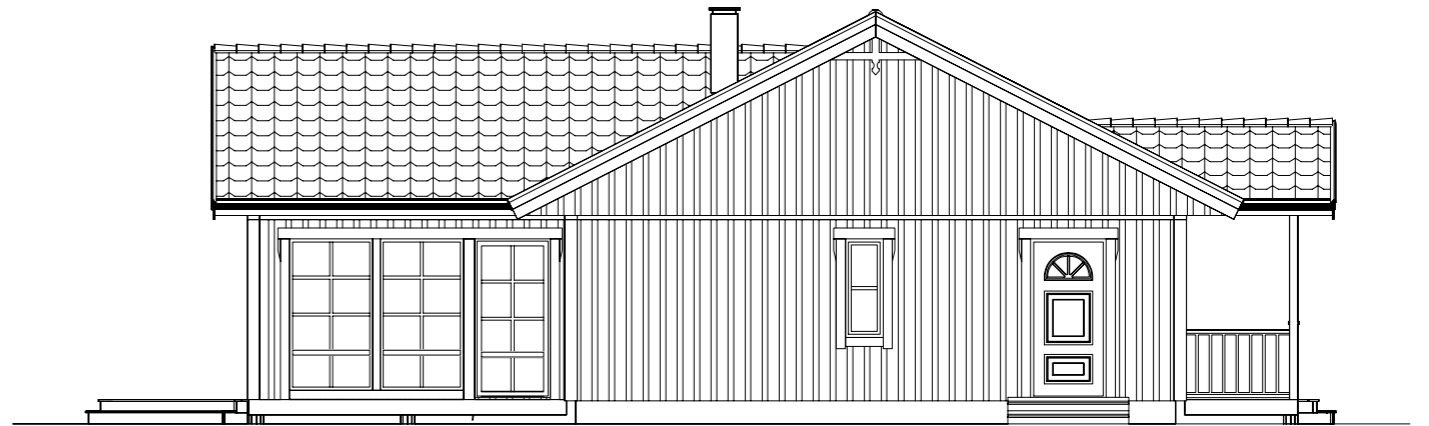

Fasad mot

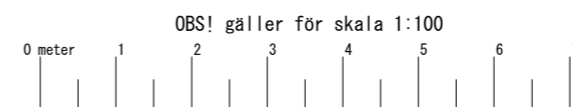

SKIDSTAHUS



RIT/KONSTR AV
Jacob

GRANSK. AV
Säljare

AVTALSNUMMER
Säljare

RITAD DEN
2020-06-02

\\192.168.164.9\shares\Projekt\Villakatalogen 2020\Tjärned\Tjar1503

BET	ANT	ÄNDRINGEN AVSER	SIGN	DATUM

Förslag till nybyggnad av bostadshus.
fast.
Kommun
Villa Tjärned

Fasader SKALA 1: 100

UTSKRIVEN 2020-06-02 10:31:13	RITNINGNUMMER 503	BET
---	-----------------------------	-----