


Sektion A-A

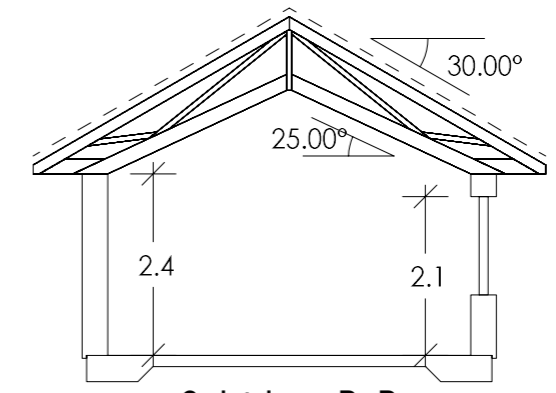

Sektion B-B

Byggnadsarea	131.1 m ²
- Varav kvist	4.4 m ²
Altandäck	48.3 m ²
Bruttoarea	126.7 m ²
Boarea	110.2 m ²

Fönster med glasyta lägre än 60cm från golv förses med säkerhetsglas under glasdelande spröjs. (B=63mm). Fönster/F-dörr förses hela ytan med säkerhetsglas.


I samband med installation av Värme, Ventilation och Sanitet (VVS) kan Installationstrummor förekomma.

ELC & Ev. GVC är föreslagna placeringar och kan komma att förändras pga. tekniska orsaker.

OBS! Fönsterbänkar levereras EJ till fönster vid bänkskåp och fönster placerade i våtrum/garage. Fönsterbänkar ingår EJ vid fjällstuga.

Utvändiga entré och altanbroar ingår EJ i leveranser från Skidstahus.

OBS! gäller för skala 1:100

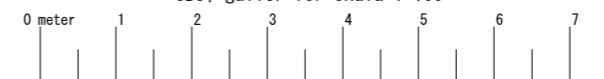

RIT/KONSTR AV	GRANSK. AV	AVTALSNUMMER
Jacob		Säljare
RITAD DEN	2020-06-02	

BET	ANT	ÄNDRINGEN AVSER	SIGN	DATUM
-----	-----	-----------------	------	-------

Förslag till nybyggnad av bostadshus.
fast.
Kommun
Villa Tjärned

Planer / Sektion	SKALA 1: 100
------------------	--------------

UTSKRIVEN	RITNINGNUMMER	BET
2020-06-02 10:31:48	501	