

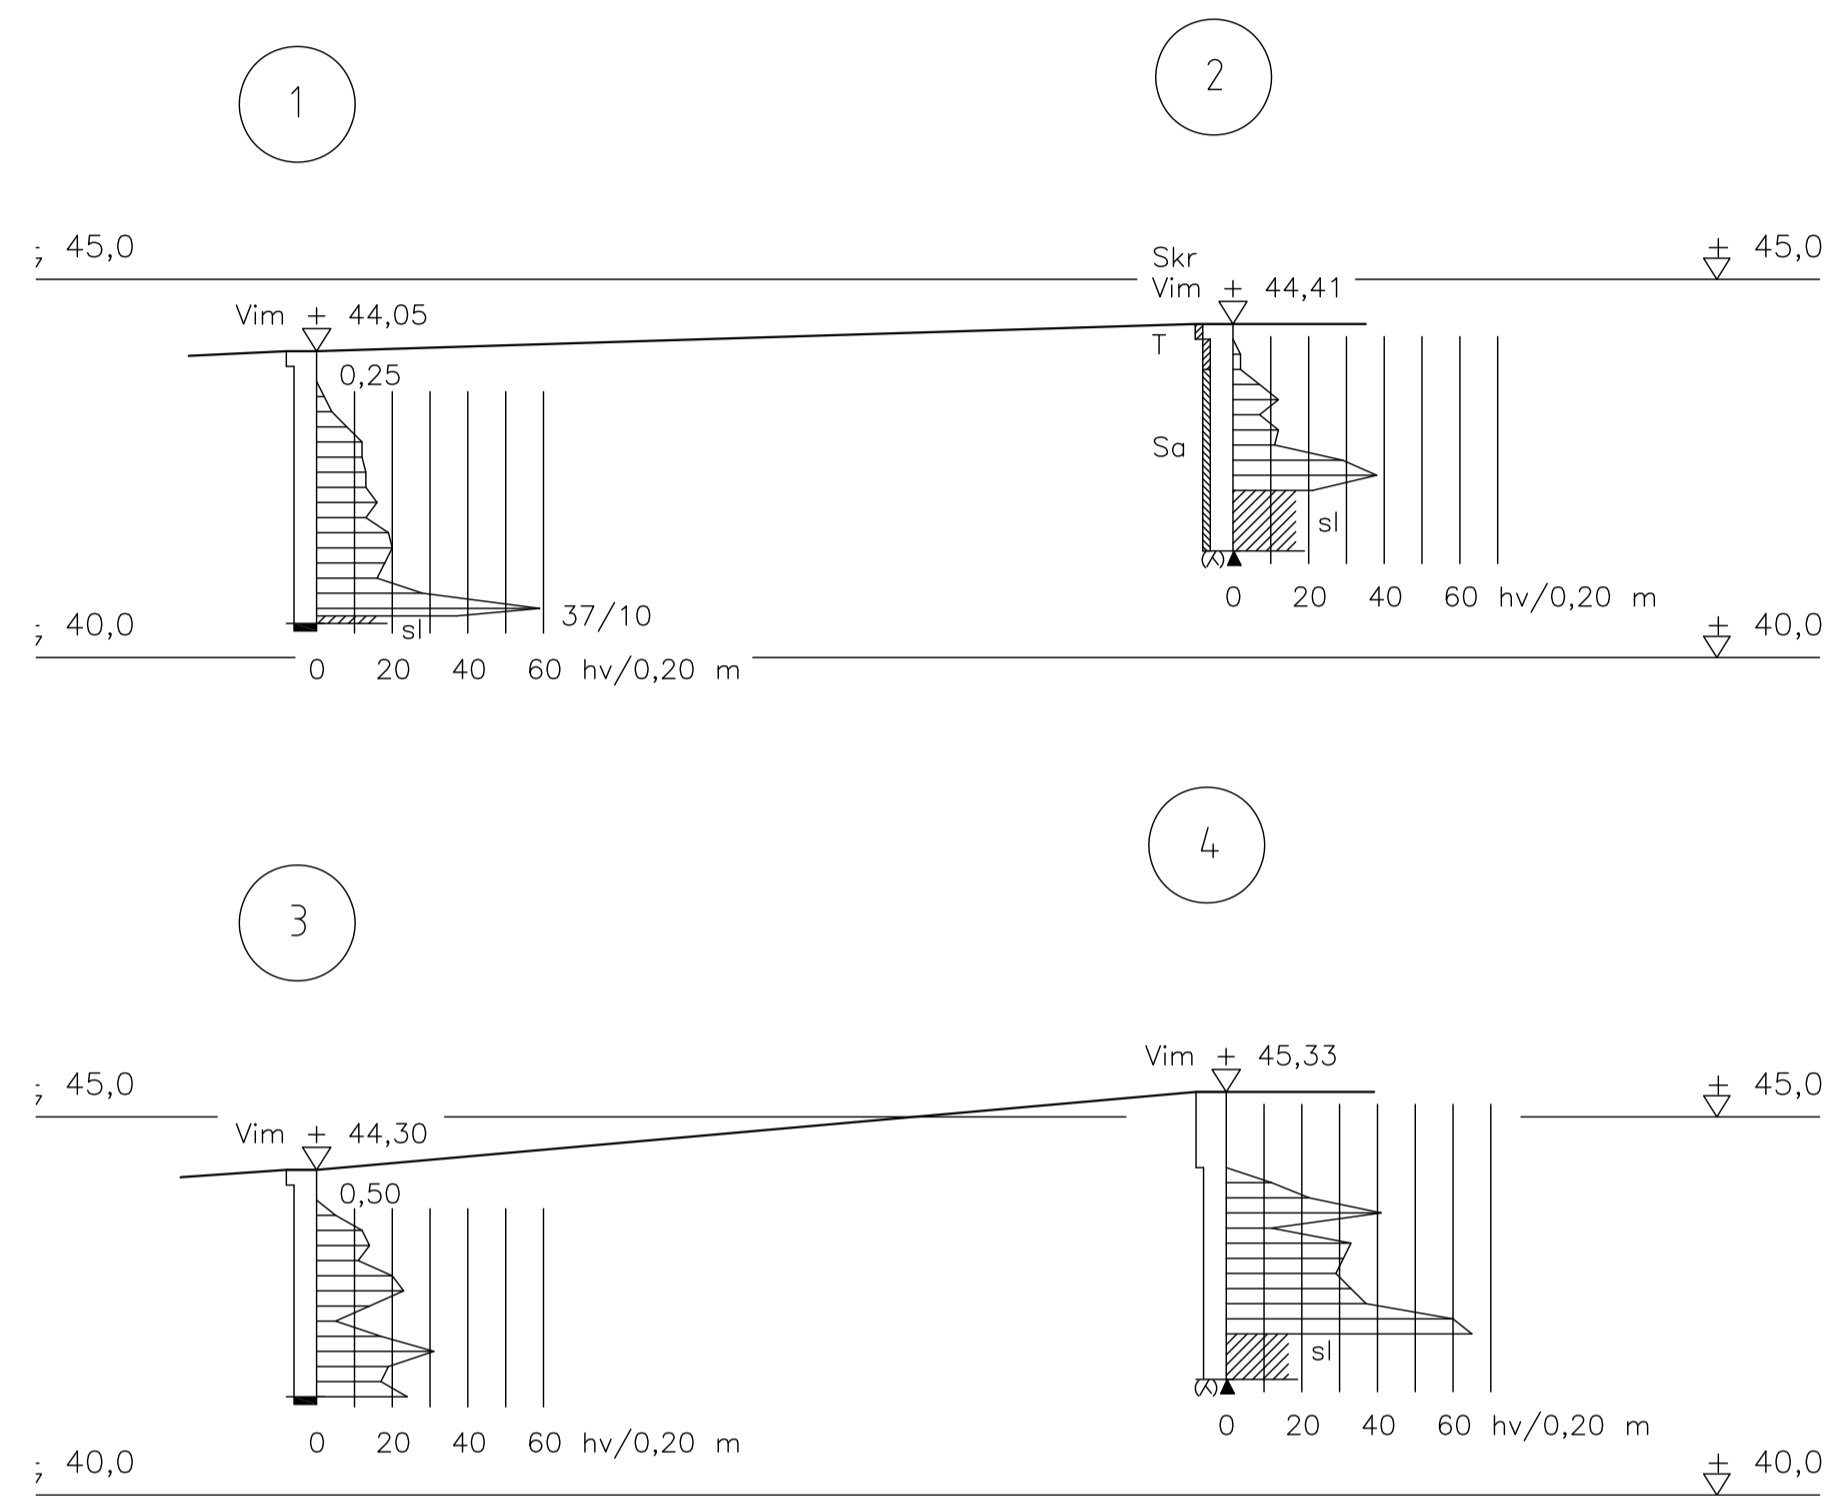


BORRPLAN
SKALA 1:200

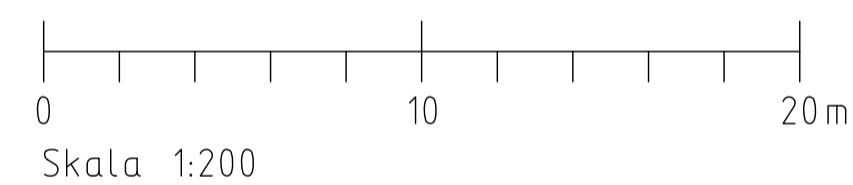

BORRSEKTIONER
SKALA 1:100

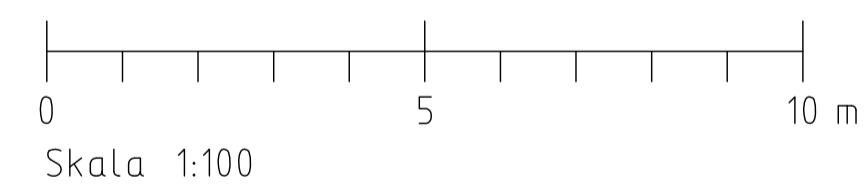

BETECKNINGAR

- 0,00 ○ AWÄGD HÖJD
- 0,00 VIKTSONDERING (Vim)
- 0,00 SKRUVPROVTAGNING (Skr)

REG. ANT. REGISTRERINGEN AVSER SIGN. DATUM

 <p>GEOTEKNISKA BYGGNADSBYRÅ AB FASANVÄGEN 34 131 44 NACKA TEL. 070 579 40 04</p>	NYKVARS KOMMUN STRÖPSTA 3:545 NYBYGGNAD GRUNDUNDERSÖKNING BORRPLAN	
	RITAD KONSTRUERAD U.P. U.P. NACKA 2021-05-05	GRANSKAD ARBETSNUMMER H.P. B 286421