

Antal	Pos	Marknadstext	L�ngd
<b>Marbodal</b>			
<b>Sk�p</b>			
1	1	Inbyggnadssk�p K 60 7145 (46), Form �ska H�, 1104 (592. 392-502) mm, stomme vit05. frk m�rkgr�	
1		T�cklist 600mm Rostfri	
1	2	Grytsk�p 40cm 2105 V�, Form �ska. frk 46, stomme vit05. framkant m�rkgr�, 2 gallerhyllor	
1	3	Spish�llsk�p 60cm 2537, Form �ska. frk 46, stomme vit05. framkant m�rkgr�, 1 liten och 2 stora l�dor. TBX	
1	4	B�nksk�p 50cm 2120 H�, Form �ska. frk 46, stomme vit05. framkant m�rkgr�, 2 hyllor	
1	5	H�rnbenksk�p 90x90cm 2087 V�, Form �ska. frk 46, stomme vit05. framkant m�rkgr�, 2 karusellhyllor	
1	6	Diskbenksk�p 60cm 2027 V�, Form �ska. frk 46, stomme vit05. framkant m�rkgr�, Sidoh�ngd k�llsort. pl�tbotten	
1		T�tningsset f�r diskbenksk�p, Diaflex genomf�rig	
1	7	L�dfack 40cm 2568, Form �ska. frk 46, stomme vit05. framkant m�rkgr�, 4 l�dor. TBX	
1	9	V�ggsk�p K 40cm 4010 V�, Form �ska. frk 46, stomme vit05. framkant m�rkgr�, 2 hyllor	
1	10	V�ggsk�p K 60cm 4010 H�, Form �ska. frk 46, stomme vit05. framkant m�rkgr�, 2 hyllor	
1	11	V�ggsk�p K 80cm 4010, Form �ska. frk 46, stomme vit05. framkant m�rkgr�, 2 hyllor	
1	12	V�ggsk�p K 50cm 4010 H�, Form �ska. frk 46, stomme vit05. framkant m�rkgr�, 2 hyllor	
1	13	Sk�p �ver kyl 60cm 9301, Form �ska. frk 46, stomme vit05. framkant m�rkgr�, H�jd 224mm	
1		Vent galler RF-look metall	
14		T�ckbricka tandembox Marbodal, symmetrisk, nya loggan 2018	
26		T�ckbricka f ggj Marbodal 1st	
<b>B�nkskiva laminat</b>			
1		B�nkskiva Rak 30mm 451-625mm, laminat 629. pg1	2 531 mm
1		Bearbet. f skarvbeslag/koppl.	
1		Kantlist MF1+ PP-list 1.5*30mm, laminat 629	1 931 mm
1		Kantlist MF1+ PP-list 1.5*30mm, laminat 629	600 mm
1		B�nkskiva Rak 30mm 451-625mm, laminat 629. pg1	1 831 mm
1		Bearbet. f skarvbeslag/koppl.	
1		Kantlist MF1+ PP-list 1.5*30mm, laminat 629	600 mm
1		Kantlist MF1+ PP-list 1.5*30mm, laminat 629	1 831 mm
<b>Diskb�nk</b>			
1		Vask f�r laminatbenkskiva, Franke Bell BCX 210-51 S, underlimmad	
<b>Sidor</b>			
2		Dekorsida 1340. 16mm benksk�p, �ska m�lad, 704x585x16	
1		Dekorsida 1346. 16mm v�ggsk�p, �ska m�lad, 1500x350x16	
1		Dekorsida 1349. 16mm h�gsk�p F, �ska m�lad, 2400x585x16	
<b>Passbitar</b>			
1		Passbit 100mm, �ska m�lad, 100x2420	2 420 mm
2		Passbit/Dekorlist rak 54mm, �ska m�lad, 54x2420	4 840 mm
<b>Socklar</b>			
2		Sockel 1130, �ska m�lad, 2420x166	4 840 mm
4		Sockelgavel 1131, �ska m�lad, 505x166	
5		Sockelben 166mm 4-pack Kompl	
<b>Grepp</b>			
19		Handtag 128 cc Solo black, -	
<b>Tillbeh�r</b>			
1		F�rg flaska 2cl �ska	
1		Marbodals sk�tsel�nvisning och, monteringsguide	
1		Ventilationsgaller alu 500x86	
<b>Electrolux</b>			
1		Electrolux CKB100X, Inbyggnadsugn, Stainless Steel	
1		Electrolux EFP60460OX, spisfl�kt utdragbar 60cm, rostfri	
1		Electrolux ESF5206LOX-1, Diskmaskin, Stainless Steel	
1		Droppskydd f�r diskmaskin 60cm, Electrolux	
1		Droppskydd f�r kyla 60cm, Electrolux	
1		Electrolux HKI650NF-1, Inbyggn h�ll, Svart	
1		Electrolux LMS2173EMX, mikrov�gsugn	
1		Electrolux LNC7ME32X1, Kyl/Frys frist�ende, Stainless Steel	
<b>Plocklista �vrigt</b>			
2		Dekorsida 1349. 16mm h�gsk�p F, �ska m�lad, 2400x585x16	
<b>Blandare</b>			

## K Bygg Fresks

Ritning Kök 2 Vitvaror RF Grundritn 2021.cmdrw  
Kund Byggplats Quality Constructions  
Ändrad 2022-02-03



Antal	Pos	Marknadstext	Längd
1		Blandare Mora MMIX K5, Krom, med diskmaskinsavstängning	


**GDPR:**


De uppgifter som du lämnar i samband med att du får en offert används endast till att kunna skicka offert samt utskick av kundnöjdhetsundersökningar.


I samband med att du erhåller utskick av kundnöjdhetsundersökning har du möjlighet att neka framtida utskick.

Scanna denna QR-kod för mer information om hur vi hanterar personuppgifter.



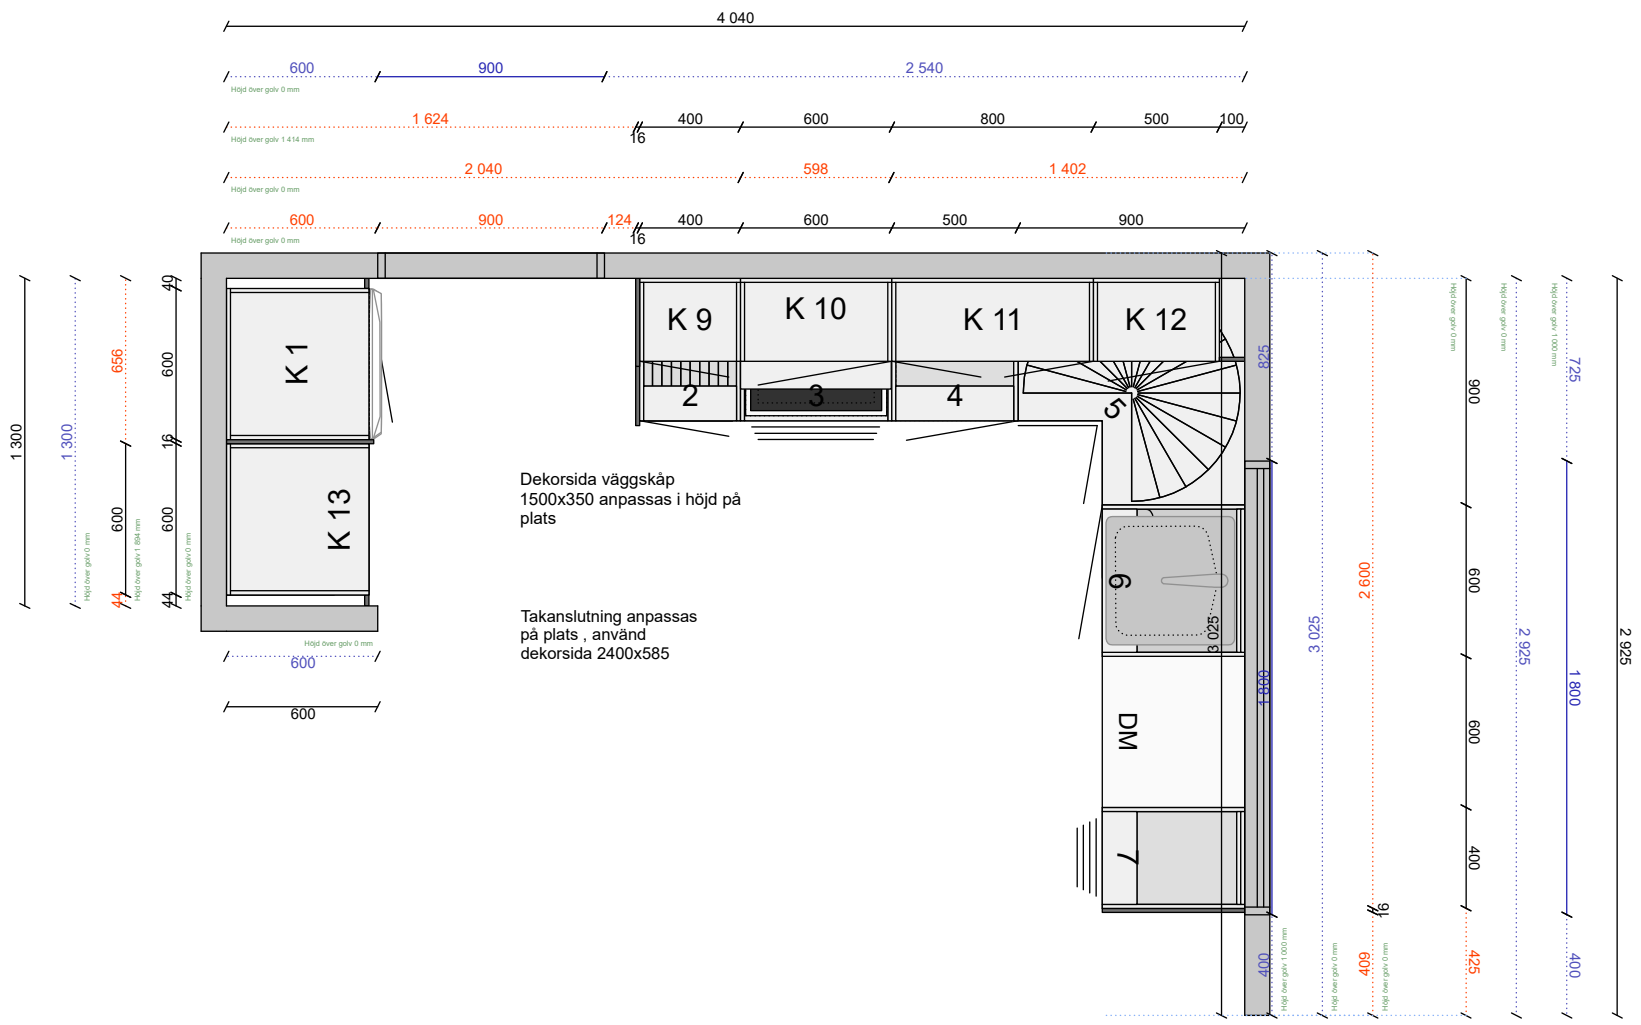

Kök 2 Vitvaror RF Grundritn 2021.cmdrw	<p>Alla mått som visas skall noggrant kontrolleras och justeras mot verkliga mått på arbetsplatsen. Detta är en originalritning och bör ej kopieras.</p> <p>Lucka Form åska målrad    Handtag Solo svart cc128    Bänkskiva Laminat ek 629</p>	<p><b>Kund</b> Byggplats Quality Constructions Jimmy Öberg</p>	 <p>Ritningstyp</p>	<p><b>Skala</b> 1:30</p> <p><b>Handläggare</b> mar</p>	<p><b>Projekt</b>    Kök Kungsberget</p> <p><b>Skapad</b>    2019-10-18</p> <p><b>Reviderad</b>    2022-01-11</p> <p>Planritning</p>
--	--	--	--	--	--

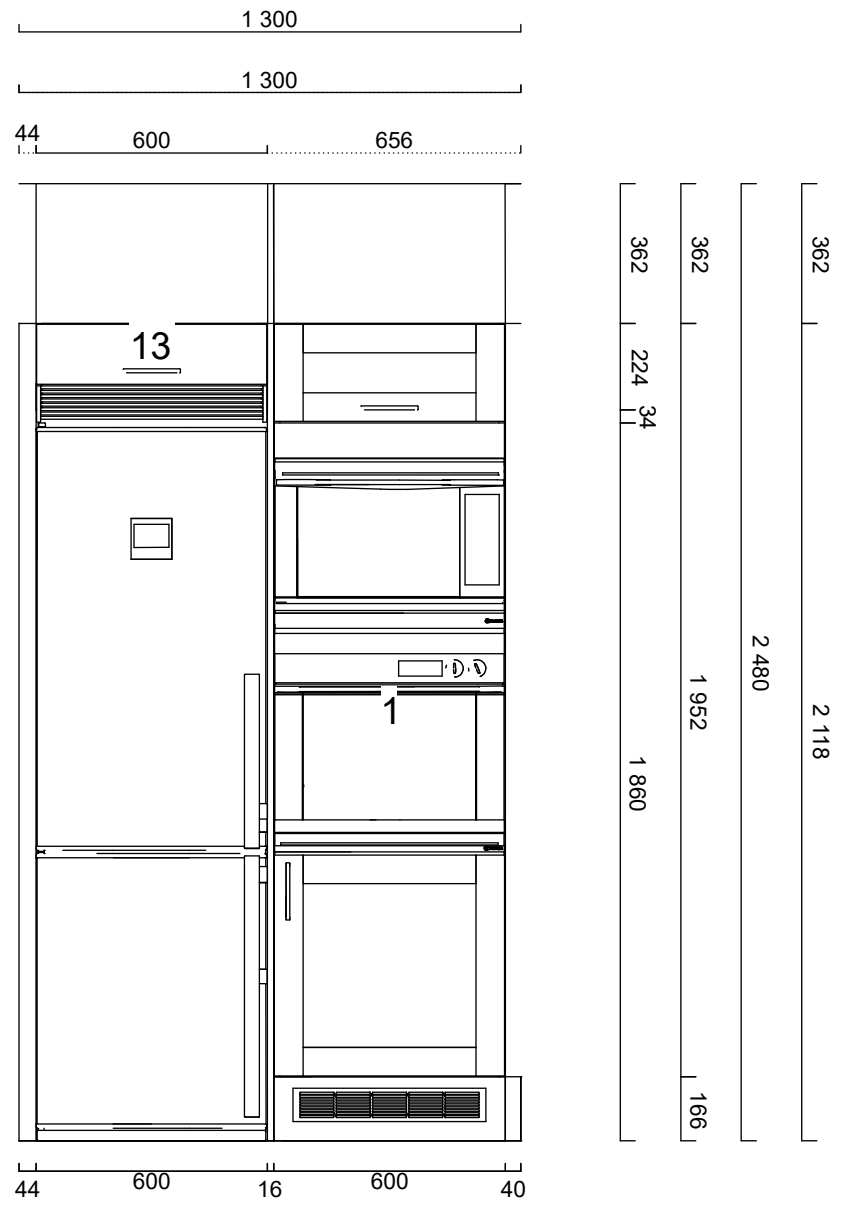

Alla mått som visas skall noggrant kontrolleras och justeras mot verkliga mått på arbetsplatsen. Detta är en originalritning och bör ej kopieras.


**Kund**  
Byggplats Quality Constructions  
Jimmy Öberg



**Handläggare**  
mar

**Projekt** Kök Kungsberget

**Skapad** 2019-10-18  
**Reviderad** 2022-01-11

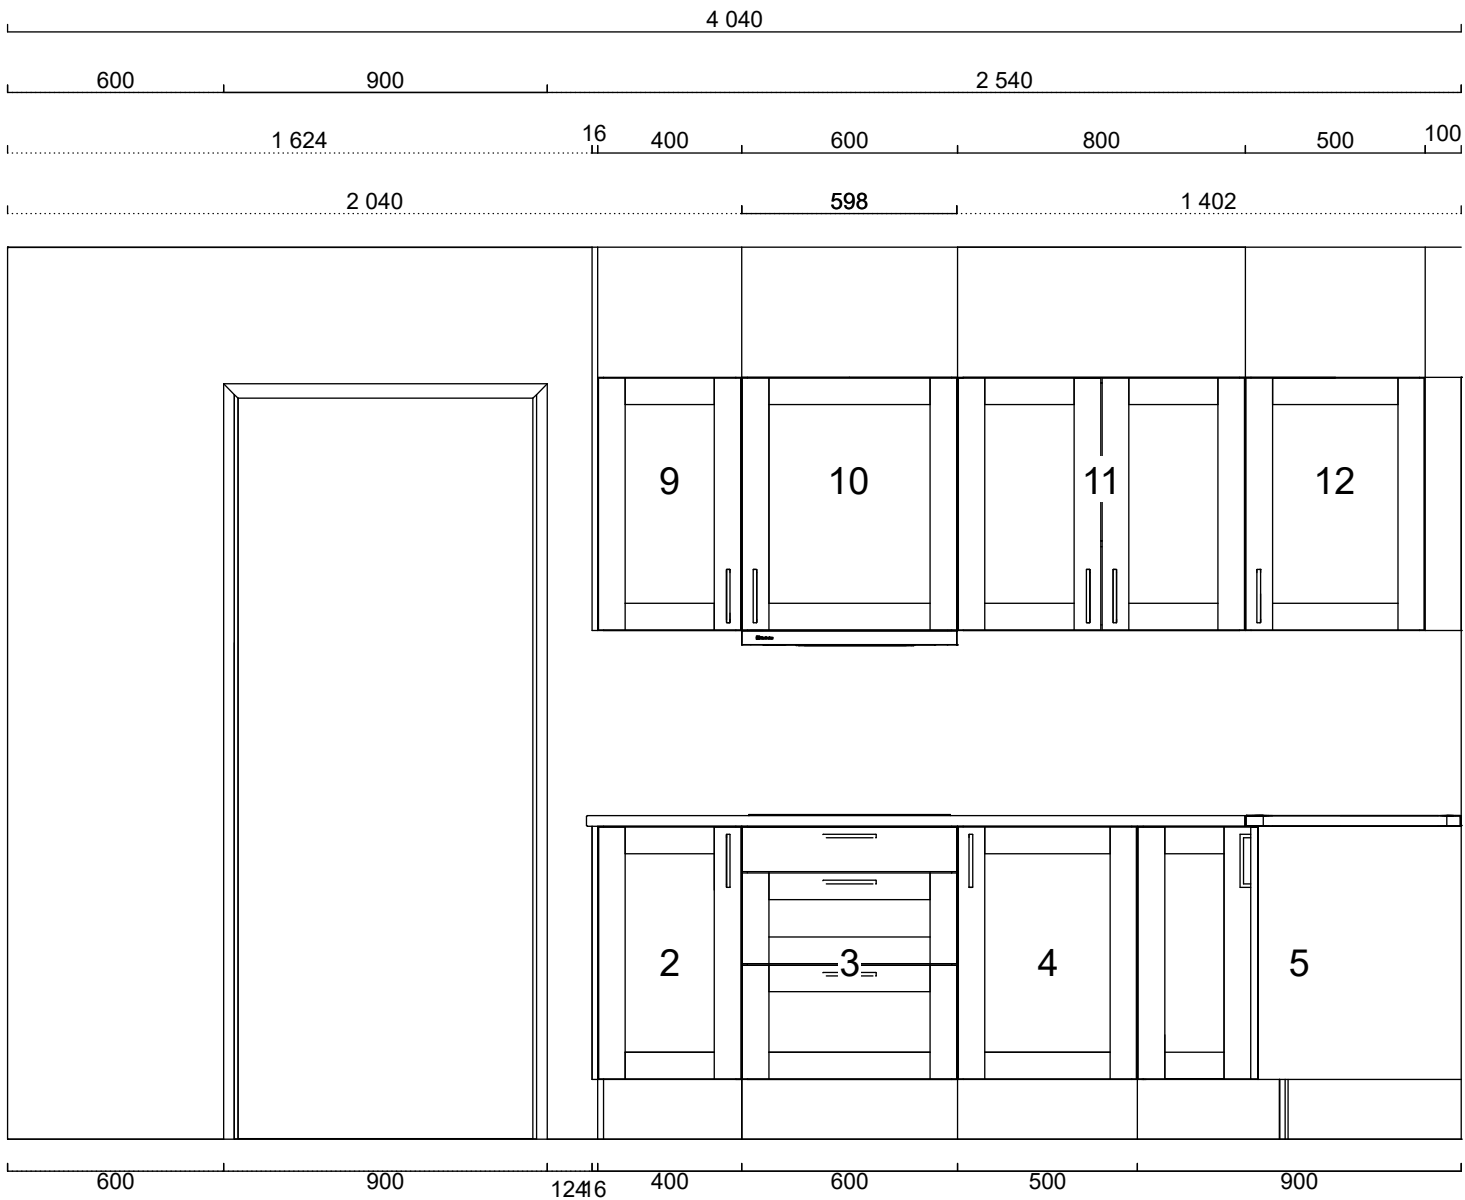


Alla mått som visas skall noggrant kontrolleras och justeras mot verkliga mått på arbetsplatsen. Detta är en originalritning och bör ej kopieras.

**Kund**  
Byggplats Quality Constructions  
Jimmy Öberg



**Handläggare**  
mar

**Projekt** Kök Kungsberget  
**Skapad** 2019-10-18  
**Reviderad** 2022-01-11

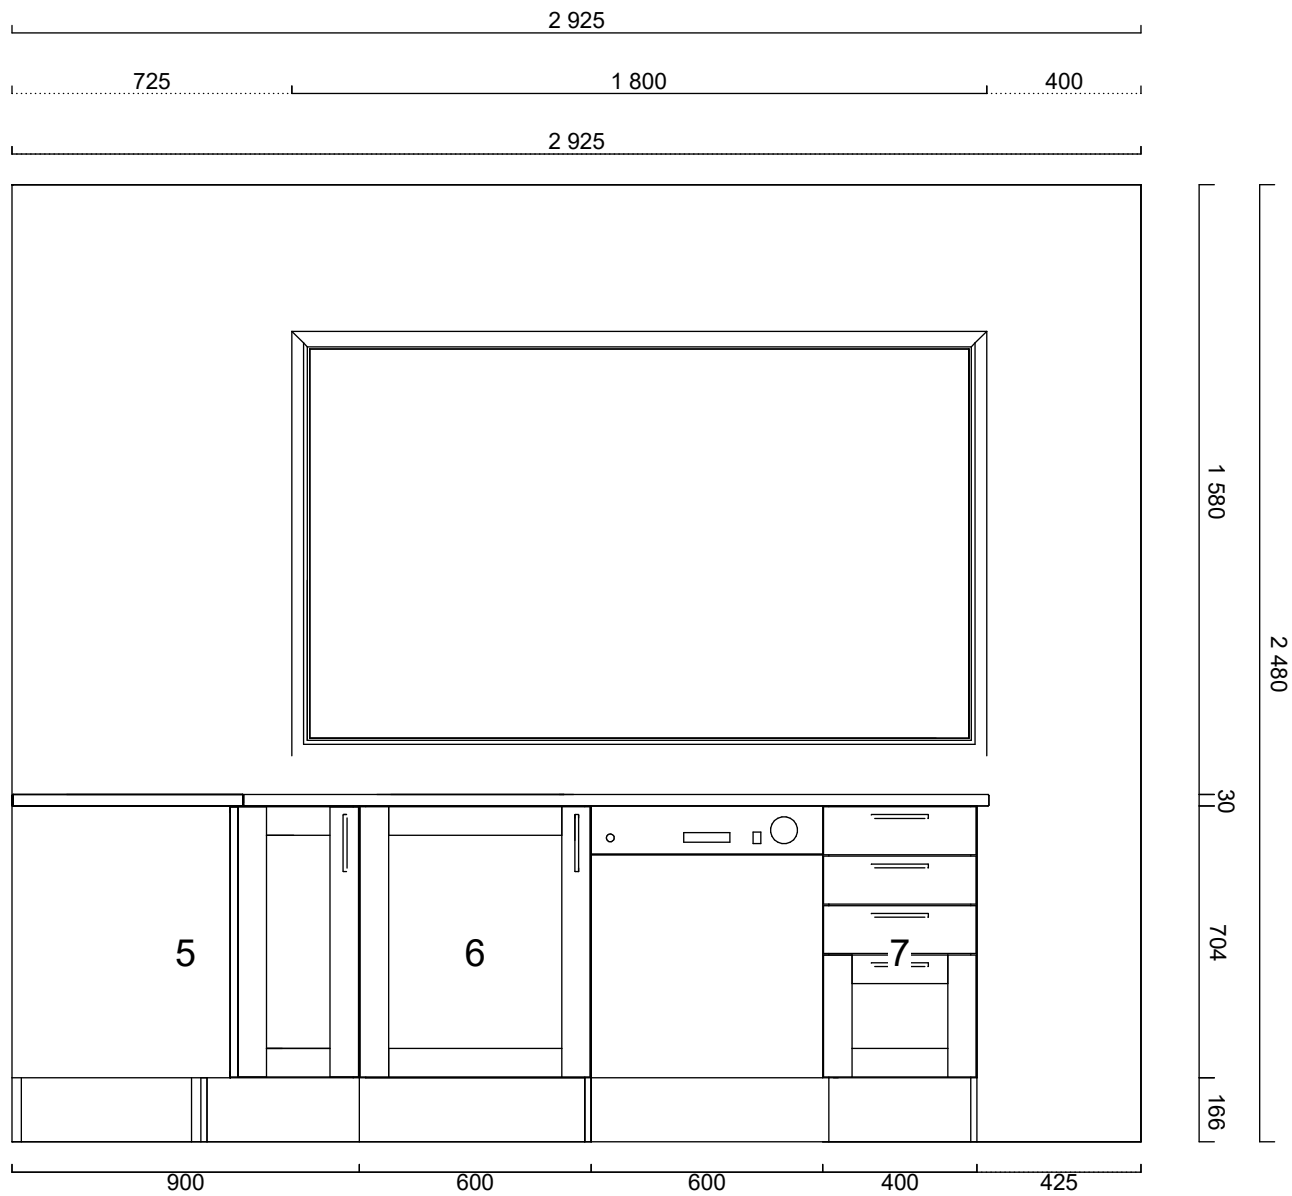

Alla mått som visas skall noggrant kontrolleras och justeras mot verkliga mått på arbetsplatsen. Detta är en originalritning och bör ej kopieras.


**Kund**  
Byggplats Quality Constructions  
Jimmy Öberg



**Handläggare**  
mar

**Projekt** Kök Kungsberget

**Skapad** 2019-10-18  
**Reviderad** 2022-01-11

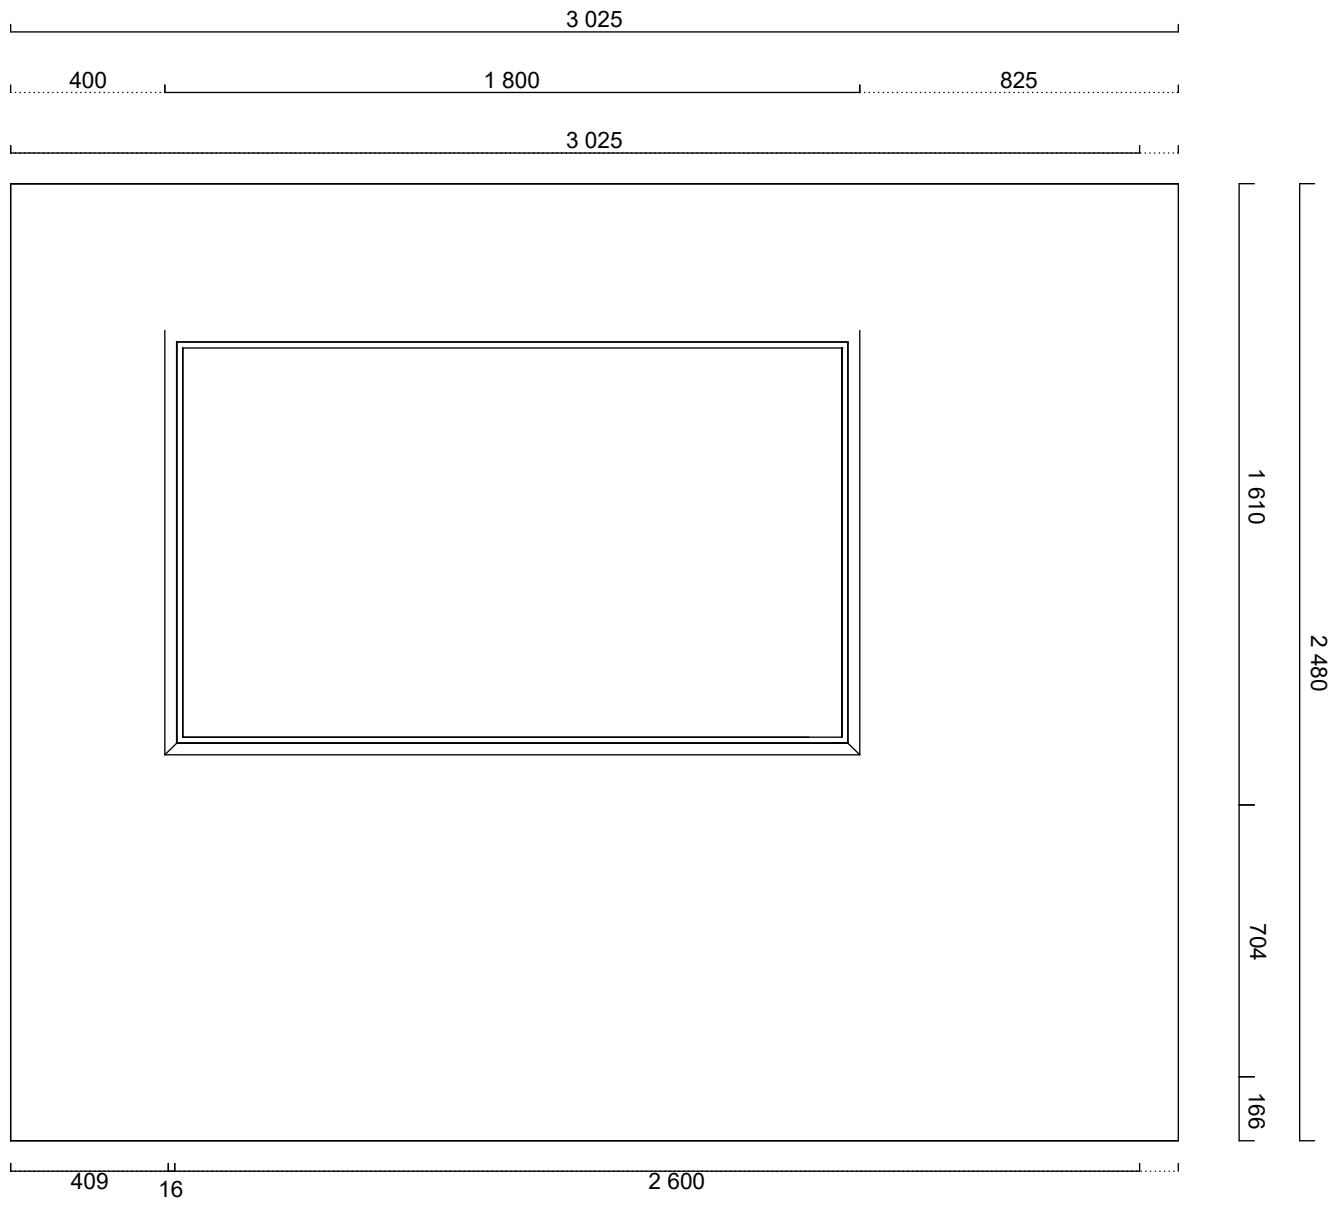

Alla mått som visas skall noggrant kontrolleras och justeras mot verkliga mått på arbetsplatsen. Detta är en originalritning och bör ej kopieras.


**Kund**  
Byggplats Quality Constructions  
Jimmy Öberg




**Handläggare**  
mar

**Projekt** Kök Kungsberget  
**Skapad** 2019-10-18  
**Reviderad** 2022-01-11

Laminat, Ek 629  
 Framkantlist i MF1+  
 Tjocklek 30 mm

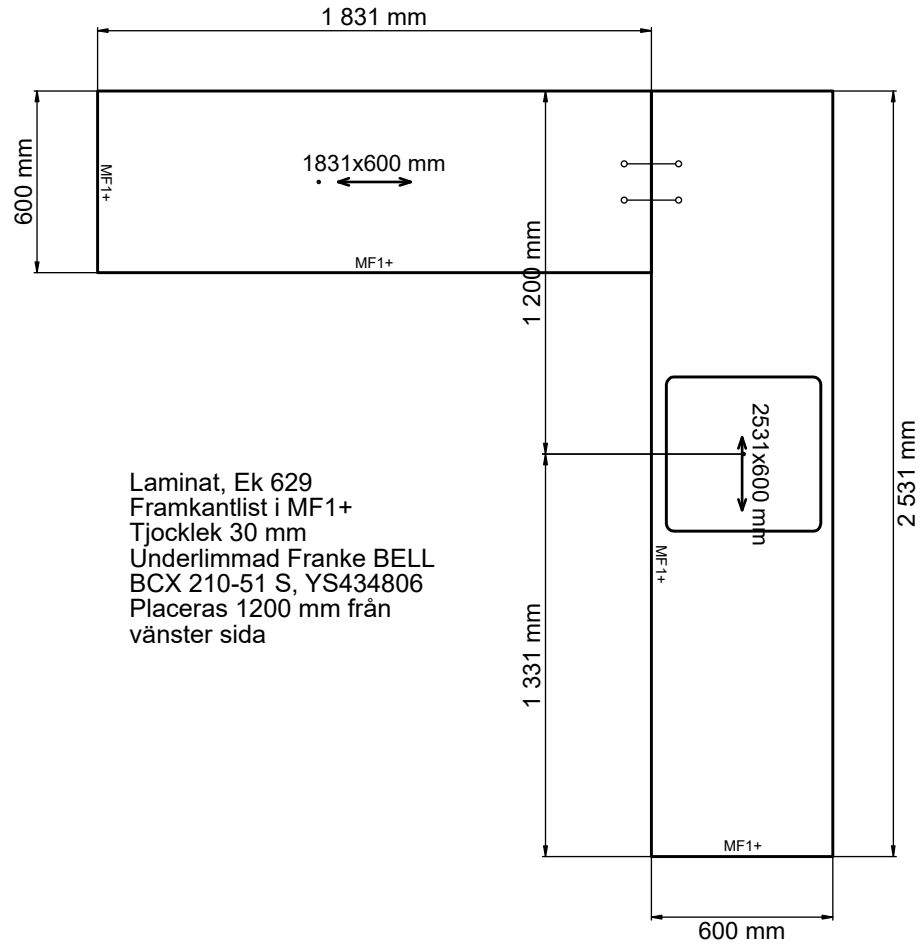

Kök 2 Vitvaror RF Grundritn 2021.cmdrw	Alla mått som visas skall noggrant kontrolleras och justeras mot verkliga mått på arbetsplatsen. Detta är en originalritning och bör ej kopieras.	<b>Kund</b> Byggplats Quality Constructions Jimmy Öberg		<b>Skala</b> 1:25 <b>Handläggare</b> mar	<b>Projekt</b> Kök Kungsberget <b>Skapad</b> 2019-10-18 <b>Reviderad</b> 2022-01-11 Bänkskivor - ritning
	Lucka Form åska målåd Handtag Solo svart cc128 Bänkskiva Laminat ek 629		Ritningstyp		





Alla mått som visas skall noggrant kontrolleras och justeras mot verkliga mått på arbetsplatsen. Detta är en originalritning och bör ej kopieras.

**Kund**  
Byggplats Quality Constructions  
Jimmy Öberg



**Handläggare**  
mar

**Projekt** Kök Kungsberget

**Skapad** 2019-10-18  
**Reviderad** 2022-01-11



Alla mått som visas skall noggrant kontrolleras och justeras mot verkliga mått på arbetsplatsen. Detta är en originalritning och bör ej kopieras.

**Kund**  
Byggplats Quality Constructions  
Jimmy Öberg



Ritningstyp

**Handläggare**  
mar

**Projekt** Kök Kungsberget

**Skapad** 2019-10-18  
**Reviderad** 2022-01-11

Perspektiv