



FASAD


TAK
PLÅT, FALSPROFIL. SVART
FASAD
TRÅ, STÅENDE, BECKERS DRIVVED
FÖNSTER
3-GLAS. GRÅA

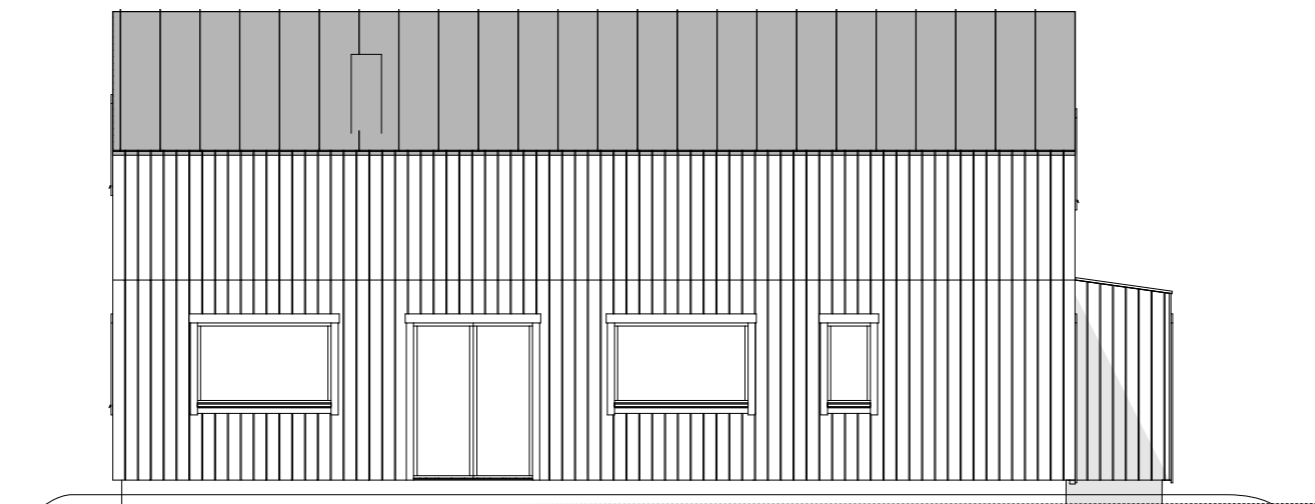

FASAD MOT *

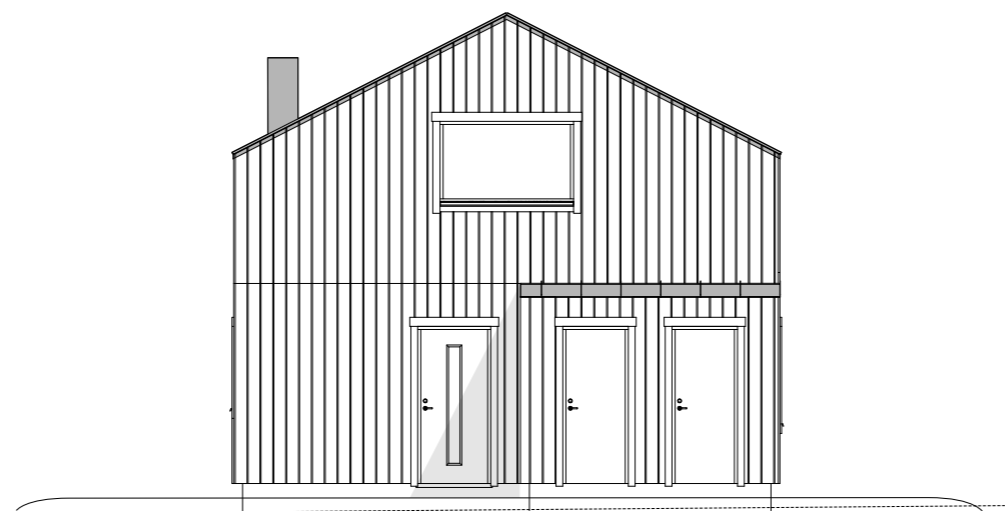

FASAD MOT *

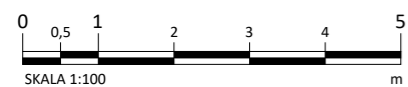


RITAD AV	KH
DATUM	2022-01-31
RITNINGS NR	A-40.3-01
SKALA	1:100 (A3)


KUNGSBERGET LOFT
Nybyggnation, Fritidshus
KUNGSBERGET **.*.*
Sandvikens Kommun

FASAD


TAK
PLÅT, FALSPROFIL. SVART
FASAD
TRÅ, STÅENDE, BECKERS DRIVVED
FÖNSTER
3-GLAS. GRÅA

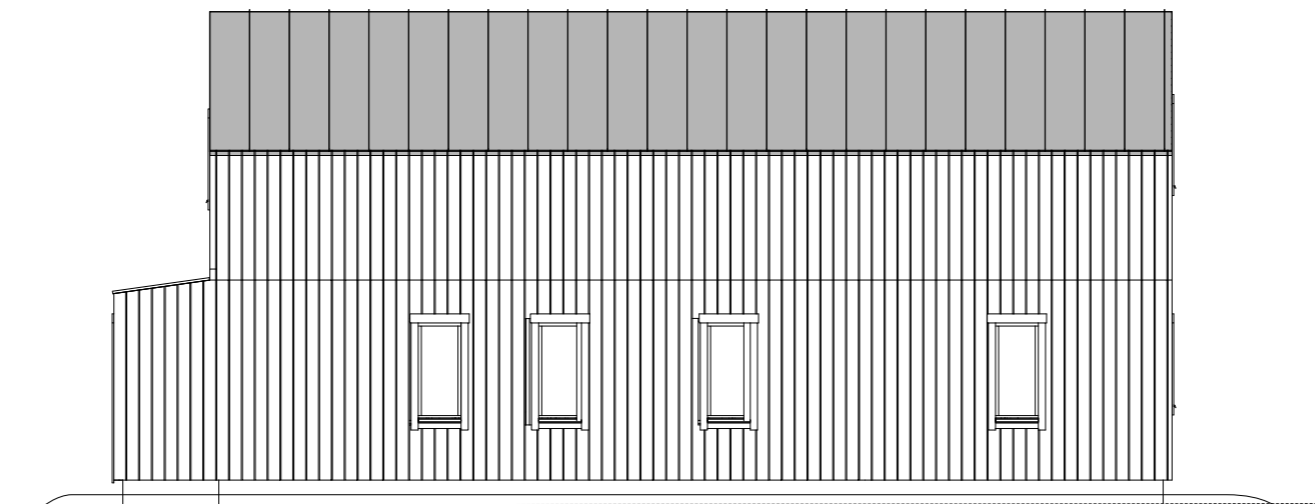

FASAD MOT *

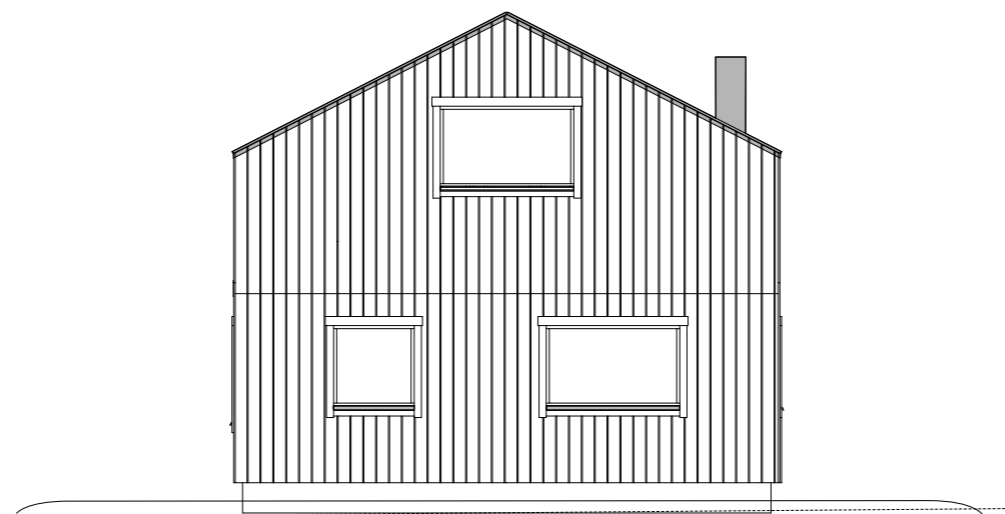

FASAD MOT *



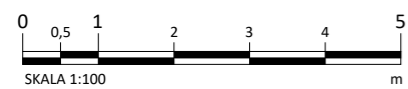


RITAD AV	KH
DATUM	2022-01-31
RITNINGS NR	A-40.3-01
SKALA	1:100 (A3)

KUNGSBERGET LOFT
Nybyggnation, Fritidshus
KUNGSBERGET ***
Sandvikens Kommun

PLAN

BYA	96,26m ²
BOA PLN1	77,2m ²
BOA PLN2	43,5m ²
FG	+*
FSH	+*

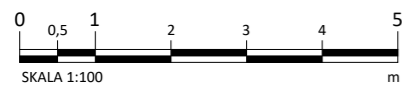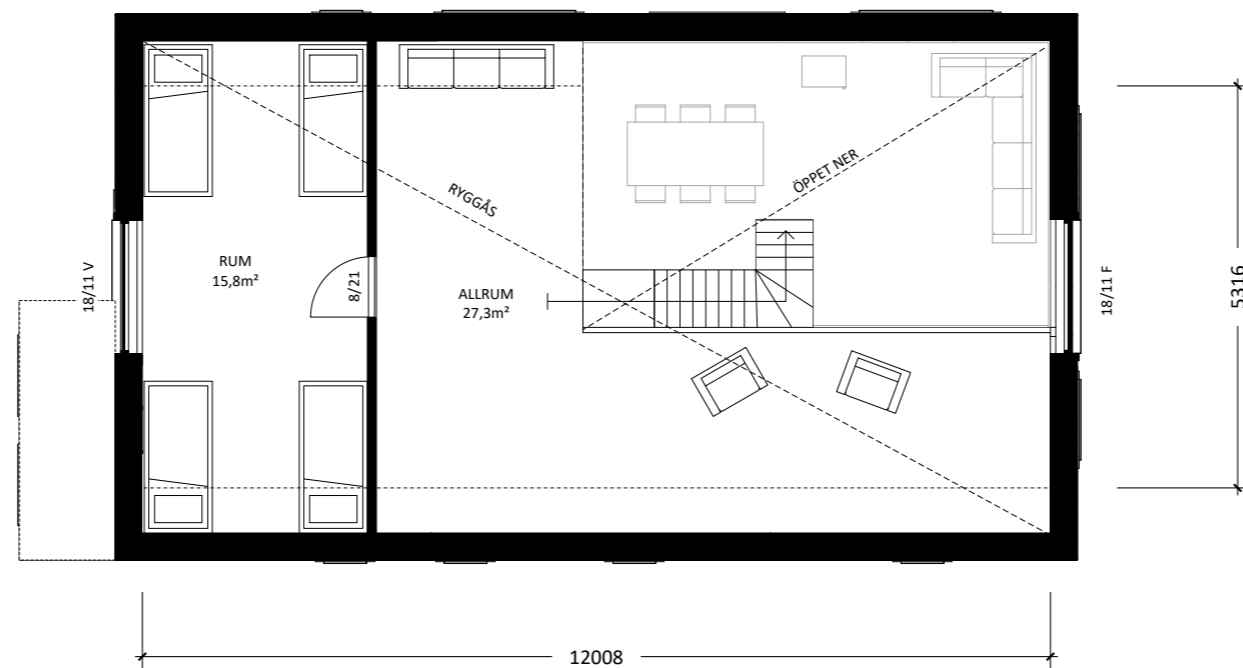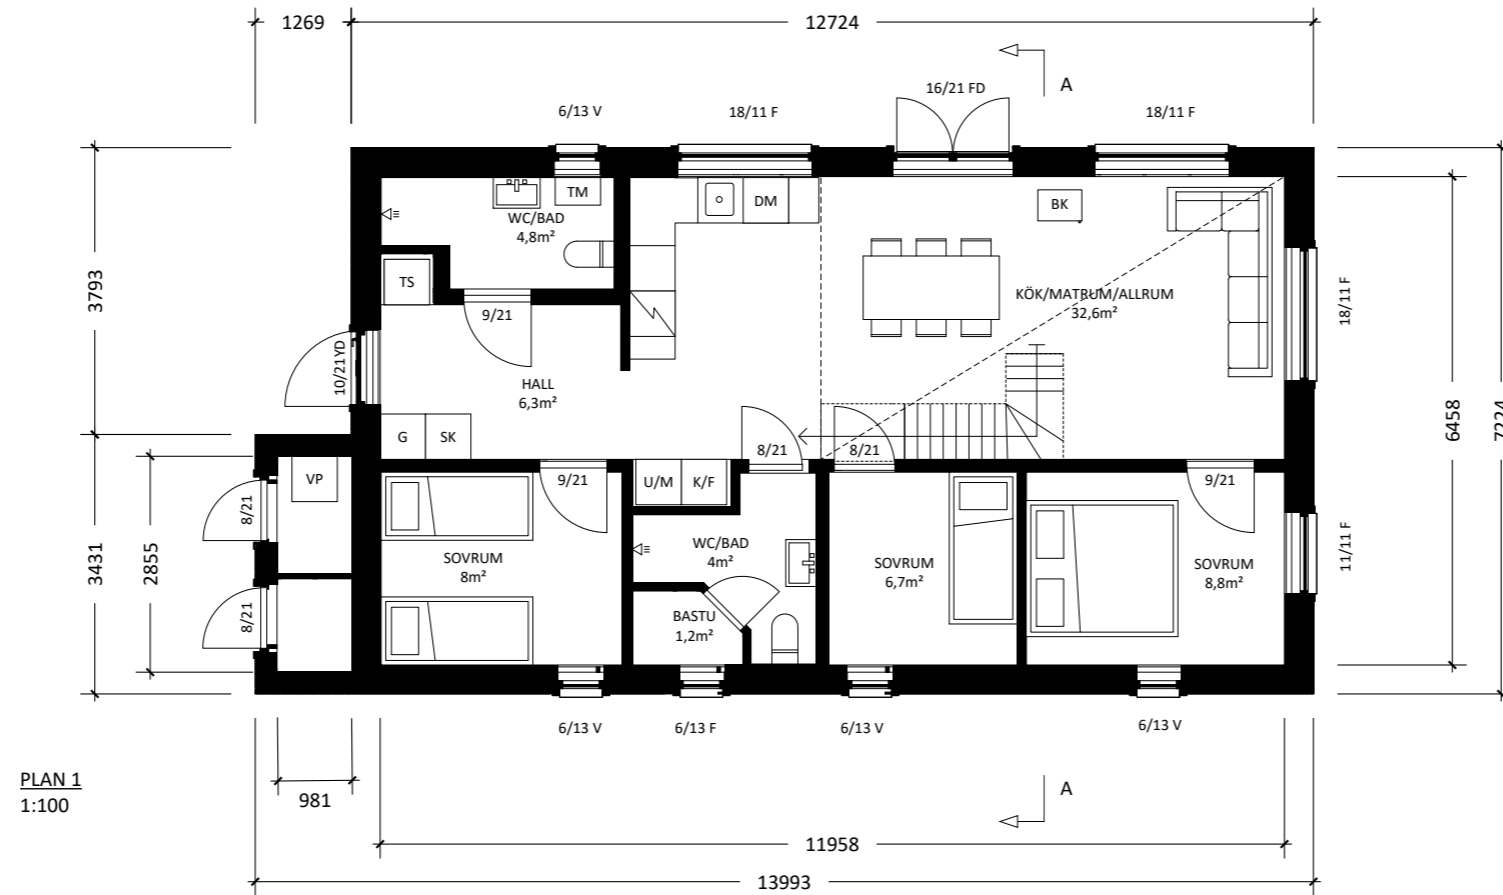


RITAD AV	KH
DATUM	2022-01-31
RITNINGS NR	A-40.1-03
SKALA	1:100 (A3)

KUNGSBERGET LOFT
Nybyggnation, Fritidshus
KUNGSBERGET ***
Sandvikens Kommun

SEKTION

TAKSTOL
 (A-A) SADEL, RYGGÅS
 BYGGNADSHÖJD
 4578mm
 NOCKHÖJD
 6422mm
 TOTALHÖJD
 6422mm

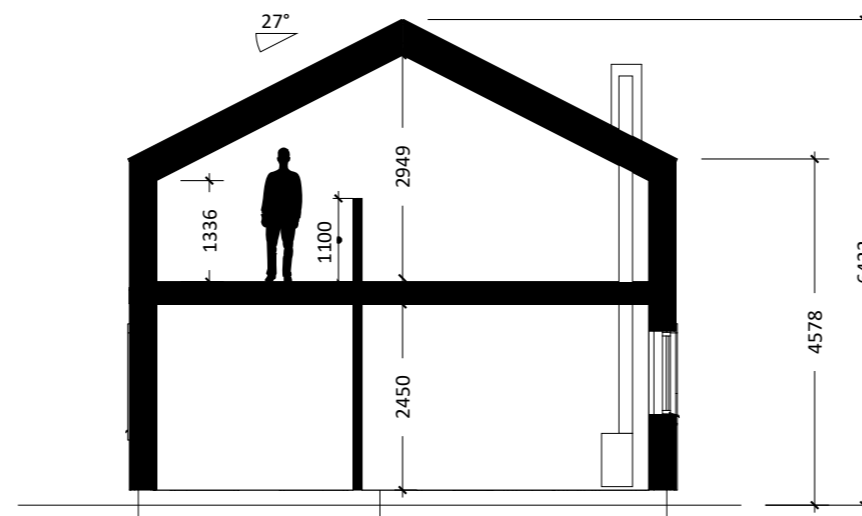

RITAD AV	KH
DATUM	2022-01-31
RITNINGS NR	A-40.2-04
SKALA	1:100 (A3)

KUNGSBERGET LOFT
 Nybyggnation, Fritidshus
 KUNGSBERGET ***
 Sandvikens Kommun