



FASAD


TAK
PLÅT, FALSPROFIL. SVART
FASAD
TRÅ, STÅENDE, BECKERS DRIVVED
FÖNSTER
3-GLAS. GRÅA

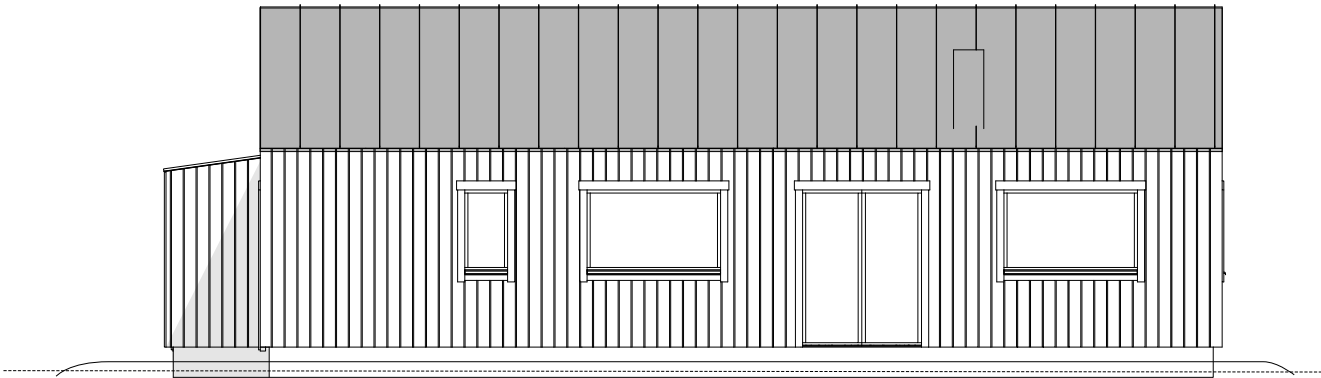

FASAD MOT *

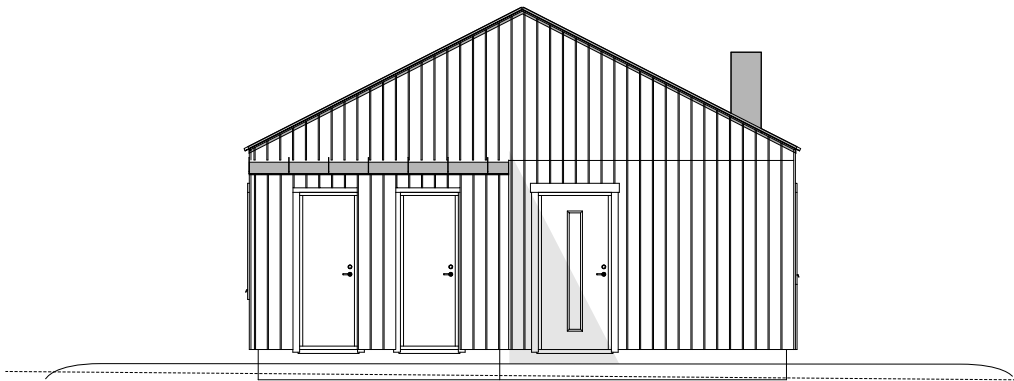


FASAD MOT *

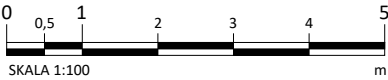


RITAD AV	KH
DATUM	2022-01-31
RITNINGS NR	A-40.3-01
SKALA	1:100 (A3)
KUNGSBERGET 1 PLN SPEGELVÄNT Nybyggnation, Fritidshus KUNGSBERGET **.*** Sandvikens Kommun	

FASAD


TAK
PLÅT, FALSPROFIL. SVART
FASAD
TRÅ, STÅENDE, BECKERS DRIVVED
FÖNSTER
3-GLAS. GRÅA

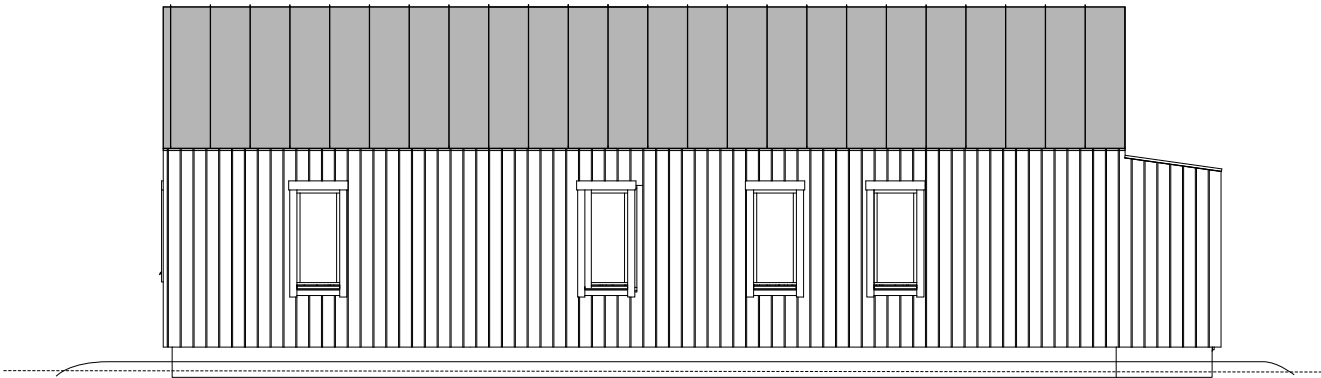

FASAD MOT *

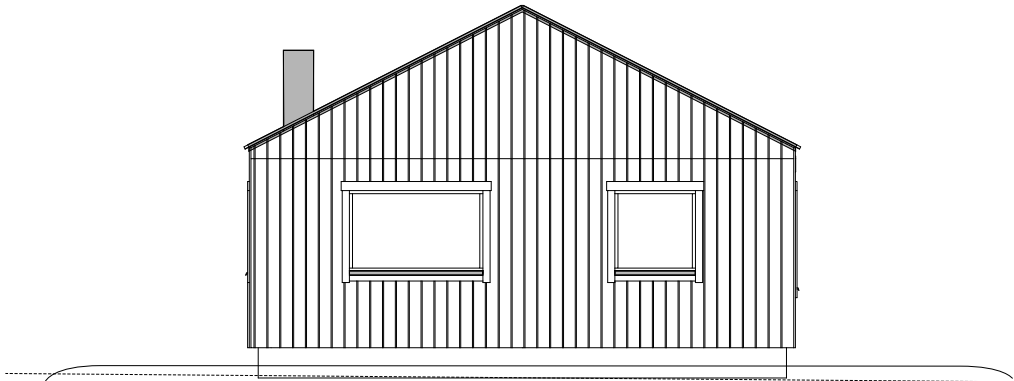

FASAD MOT *

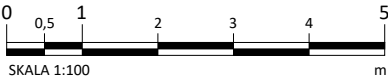


RITAD AV	KH
DATUM	2022-01-31
RITNINGS NR	A-40.3-01
SKALA	1:100 (A3)


KUNGSBERGET 1 PLN SPEGELVÄNT
Nybyggnation, Fritidshus
KUNGSBERGET **.***
Sandvikens Kommun

PLAN

BYA	96,26m ²
BOA PLN1	77,2m ²
FG	+*
FSH	+*

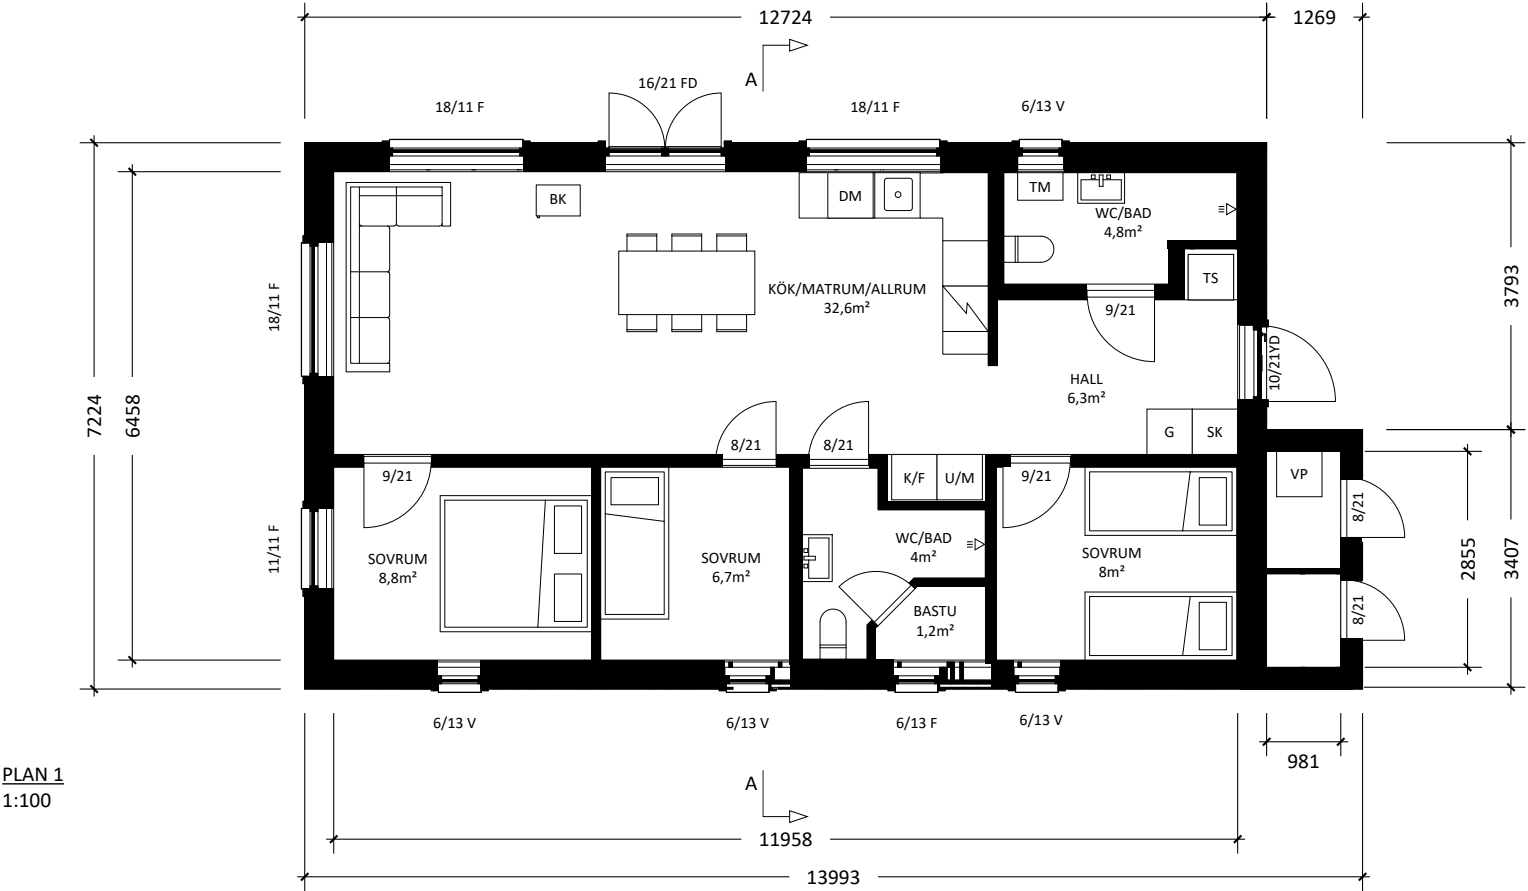


PLAN 1
1:100

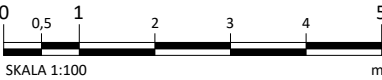

RITAD AV	KH
DATUM	2022-01-31
RITNINGS NR	A-40.1-03
SKALA	1:100 (A3)
KUNGSBERGET 1 PLN SPEGLVÄNT	
Nybyggnation, Fritidshus	
KUNGSBERGET **.*	
Sandvikens Kommun	

SEKTION

TAKSTOL
(A-A) SADEL, FACKVERK
BYGGNADSHÖJD
2958mm
NOCKHÖJD
4725mm
TOTALHÖJD
4725mm

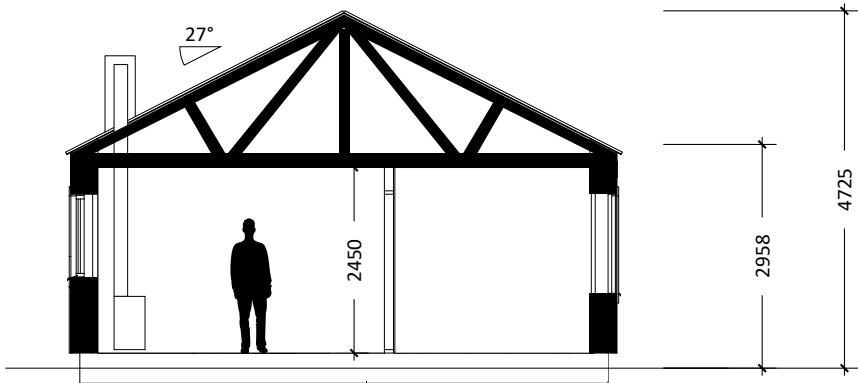

SEKTION
A-A



RITAD AV	KH
DATUM	2022-01-31
RITNINGS NR	A-40.2-04
SKALA	1:100 (A3)

KUNGSBERGET 1 PLN SPEGELVÄNT
Nybyggnation, Fritidshus
KUNGSBERGET **.***
Sandvikens Kommun