



4-5 ROK ca 106 kvm

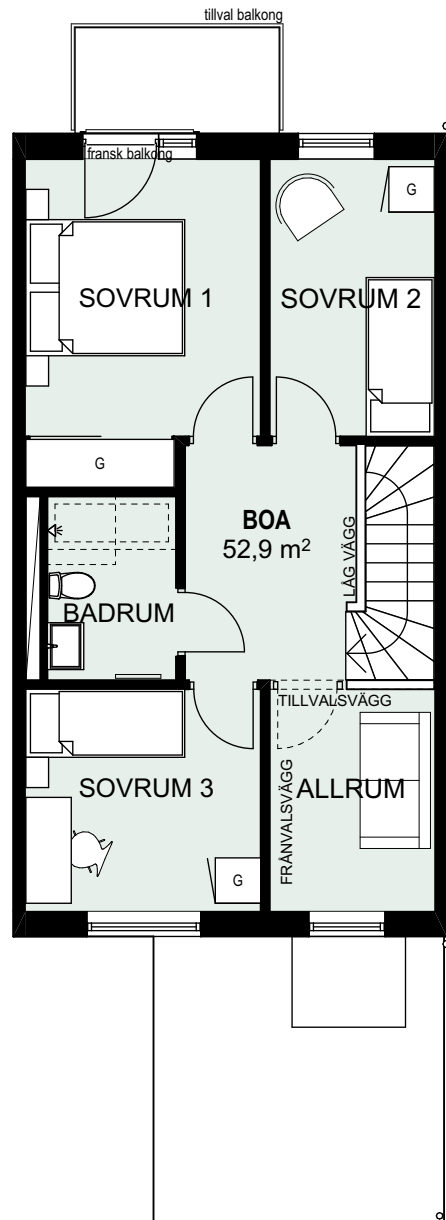

SKALA 1:100

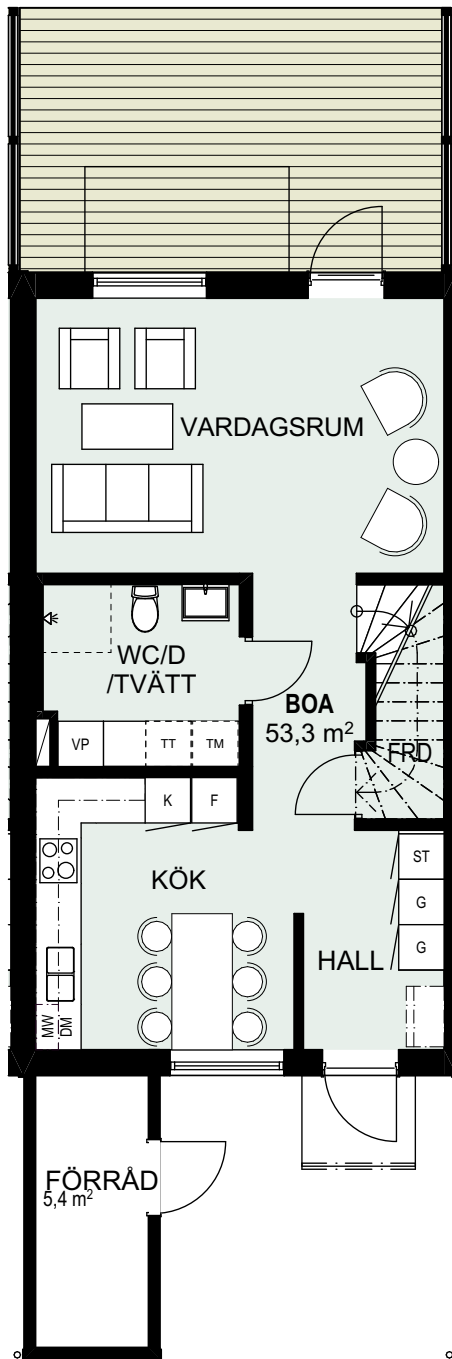


FÖRKLARING

RUMSHÖJD: 2,50m

K	KYL	ST	STÄDSKÅP
F	FRYS	G	GARDEROB
DM	DISKMASKIN	VP	VÄRMEPUMP
SPISHÄLL		TT	TORKTUMLARE
VASK		TM	TVÄTTMASKIN
MW	MIKRO I VÄGGSKÅP		

----- TILLVALSVÄGG

MED RESERVATION FÖR ÄNDRINGAR
OCH EV TRYCKFEL

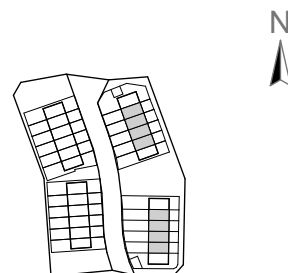

Swebostad förbehåller sig rätten till ändringar avseende val av material och utförande