


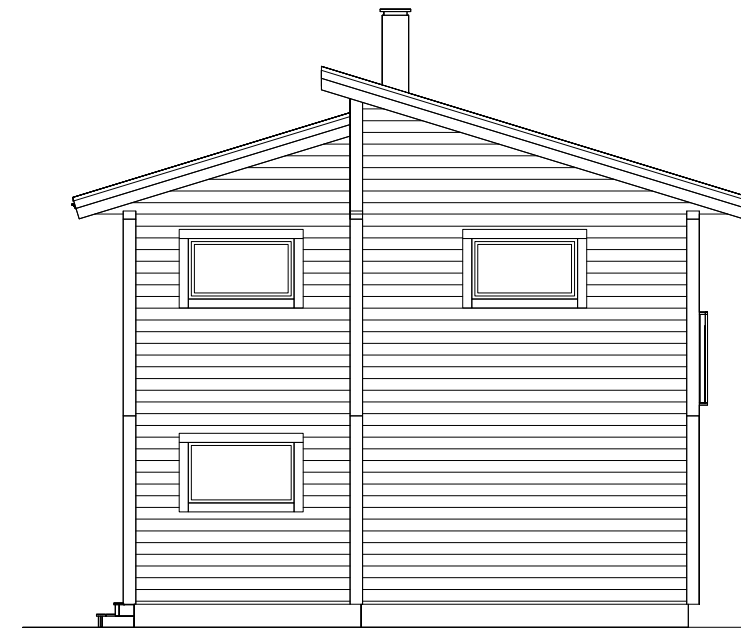


Fasad mot



Fasad mot



Fasad mot

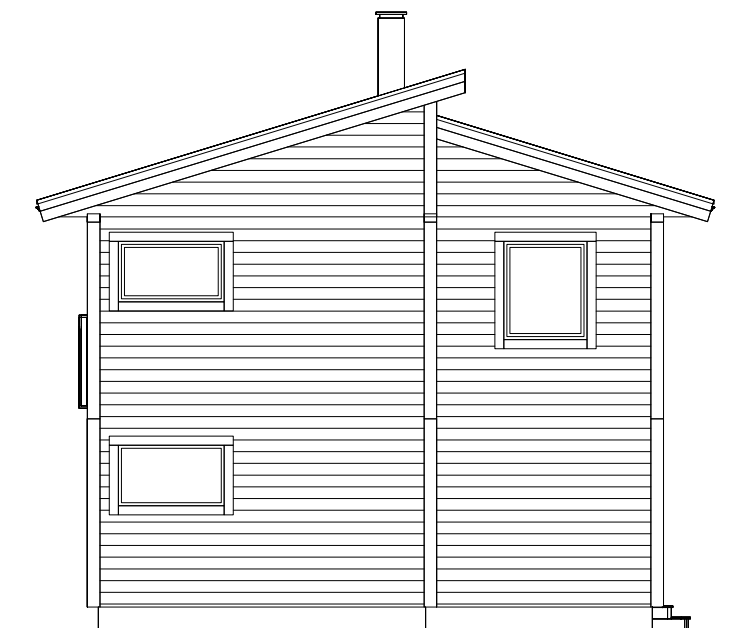

Fasad mot

OBS! gäller för skala 1:100

0 meter 1 2 3 4 5 6 7 8 meter

BET		ANT	ÄNDRINGEN AVSER	SIGN	DATUM
<p><b>SKIDSTAHUS</b></p> <p>Förslag till nybyggnad av bostadshus. fast. Kommun Villa Alnö</p>					
RIT/KONSTR AV Jacob	GRANSK. AV	AVTALSNUMMER Säljare		SKALA 1: 100	
RITAD DEN 2020-06-02	UTSKRIVEN 2020-06-02 10:20:29		RITNINGNUMMER 503	BET	

Z:\Projekt\Villakatalogen 2020\Alnö\Alno1503