


EDSGATAN 2:32, 2:34 - DETALJPLAN GESTALTNINGSUNDERLAG
201118



PREPART PROJEKT

ÖVERSIKT - SITUATIONSPLAN

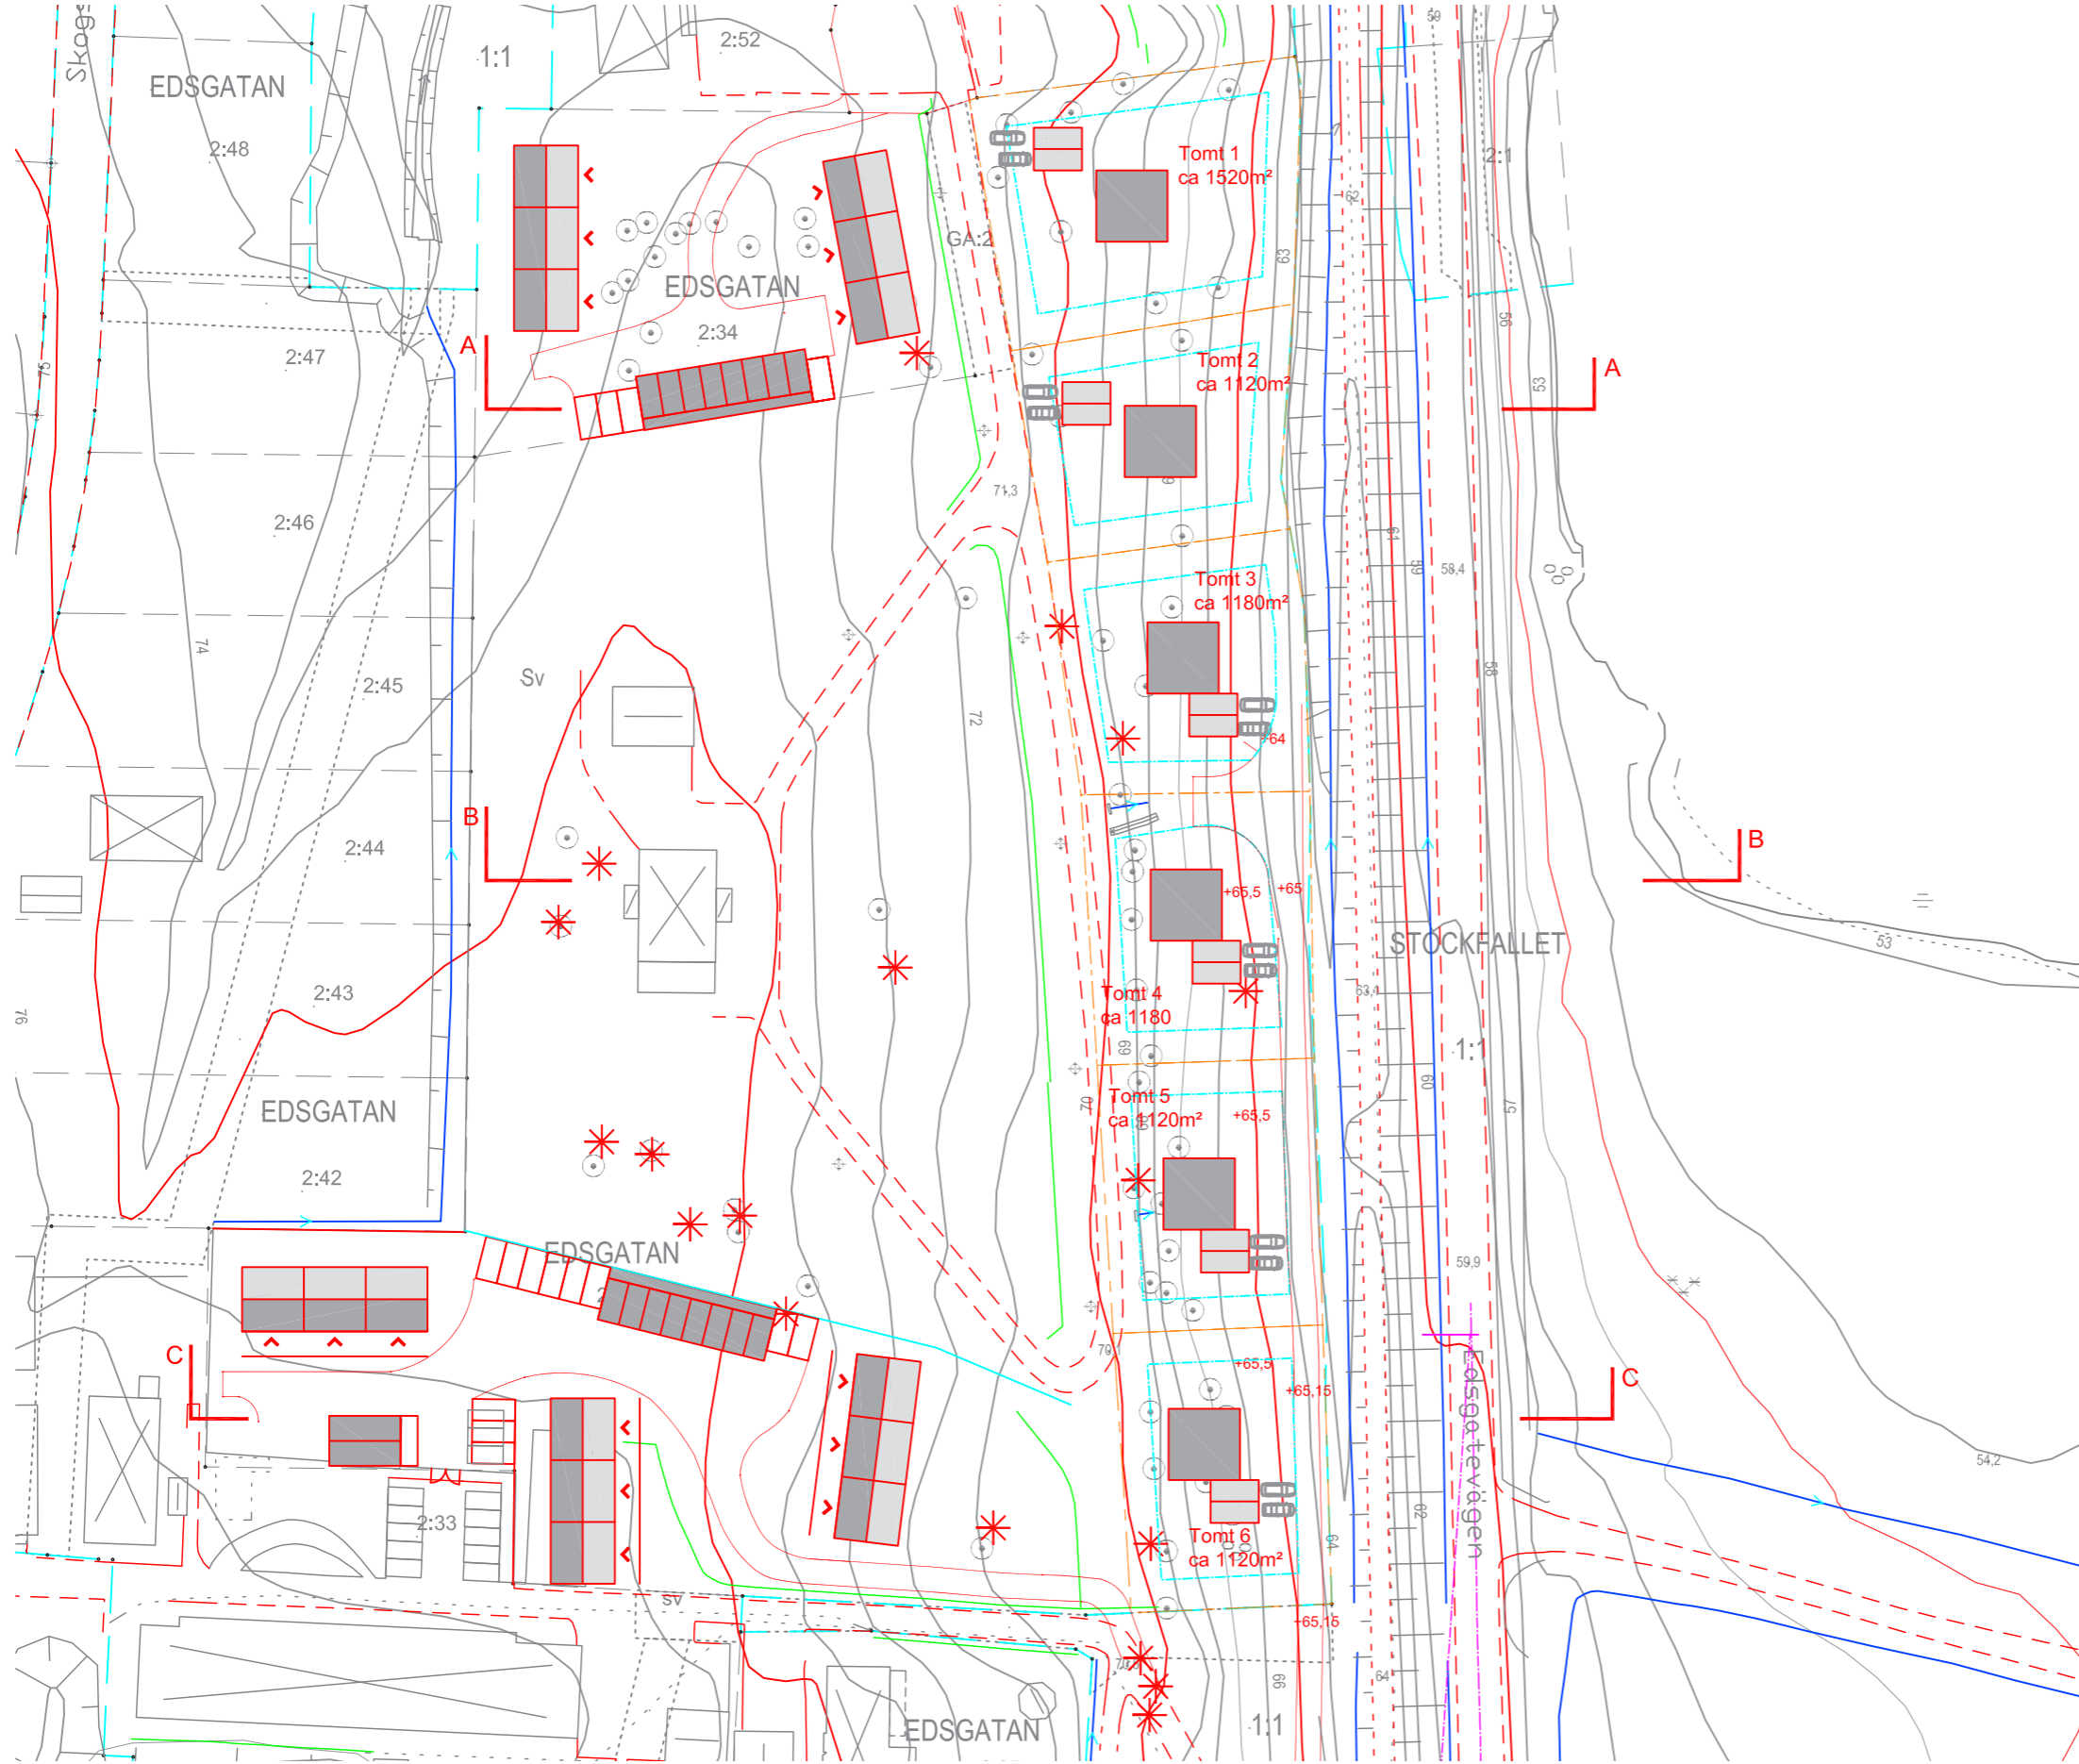

SKALA 1:1000



PREPART PROJEKT




SEKTION A-A
FRÅN VÄSTER TILL ÖSTER GENOM RADHUS I NORR VIA ILLUSTRERAT MANGÅRDSDHUS (BEF BYGGNAD) TILL VILLA TYP I I SLUTTNING NER MOT G:A BANVALLEN (CYKELVÄG)

INSPIRATIONSBLIDER - MATERIAL, VOLYM OCH DETALJER



PREPART PROJEKT

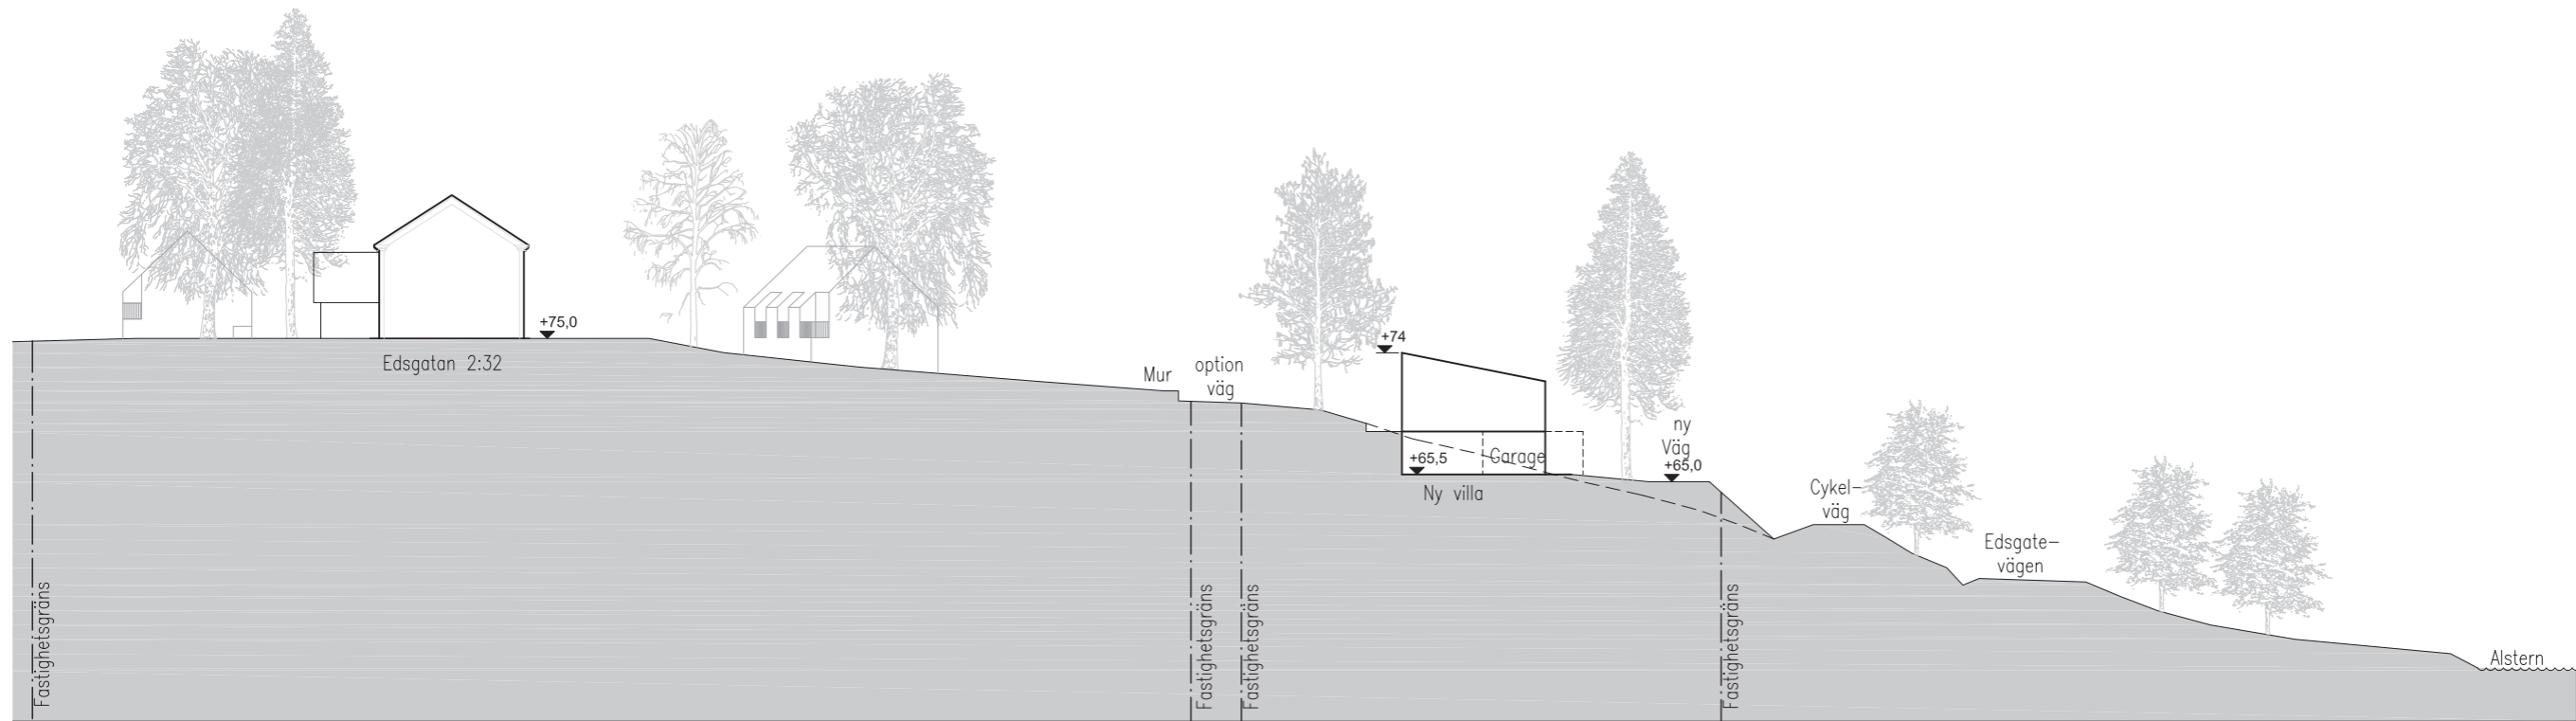

SEKTION B-B
VIA MANGÅRDSDHUS NER MOT VILLA TYP II I BÄCKE NER MOT G:A BANVALLEN (CYKELVÄG)

INSPIRATIONSBILDER -


BEFINTLIGA TRÄD OCH MURAR



UTSIKT MOT ALSTERN FRÅN MANGÅRDSDHUS



PREPART PROJEKT

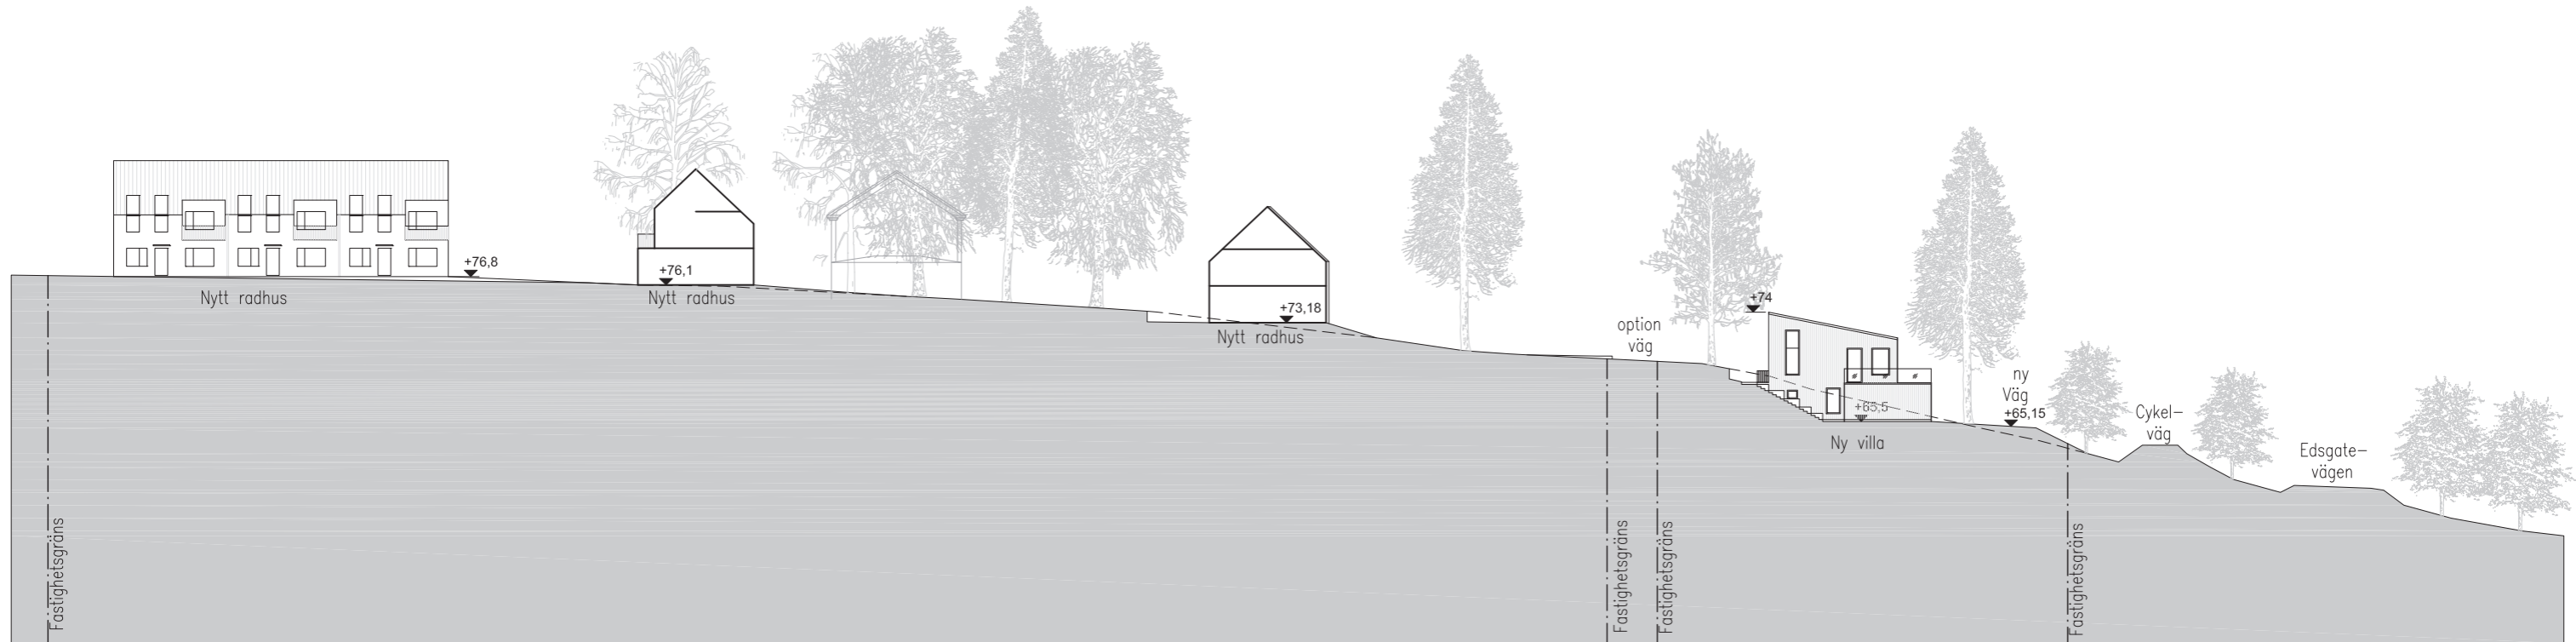


SEKTION C-C
FRÅN RADHUS I SÖDER TILL VILLA TYP II I BÄCKE NER MOT G:A BANVALLEN (CYKELVÄG)

INSPIRATIONSBILDER -
GÅRDSBILDNING I NY KONTEXT MAP RADHUS



BEFINTLIGA MURAR

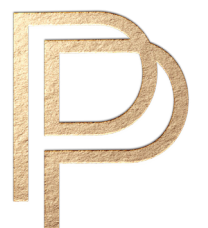

PREPART PROJEKT