


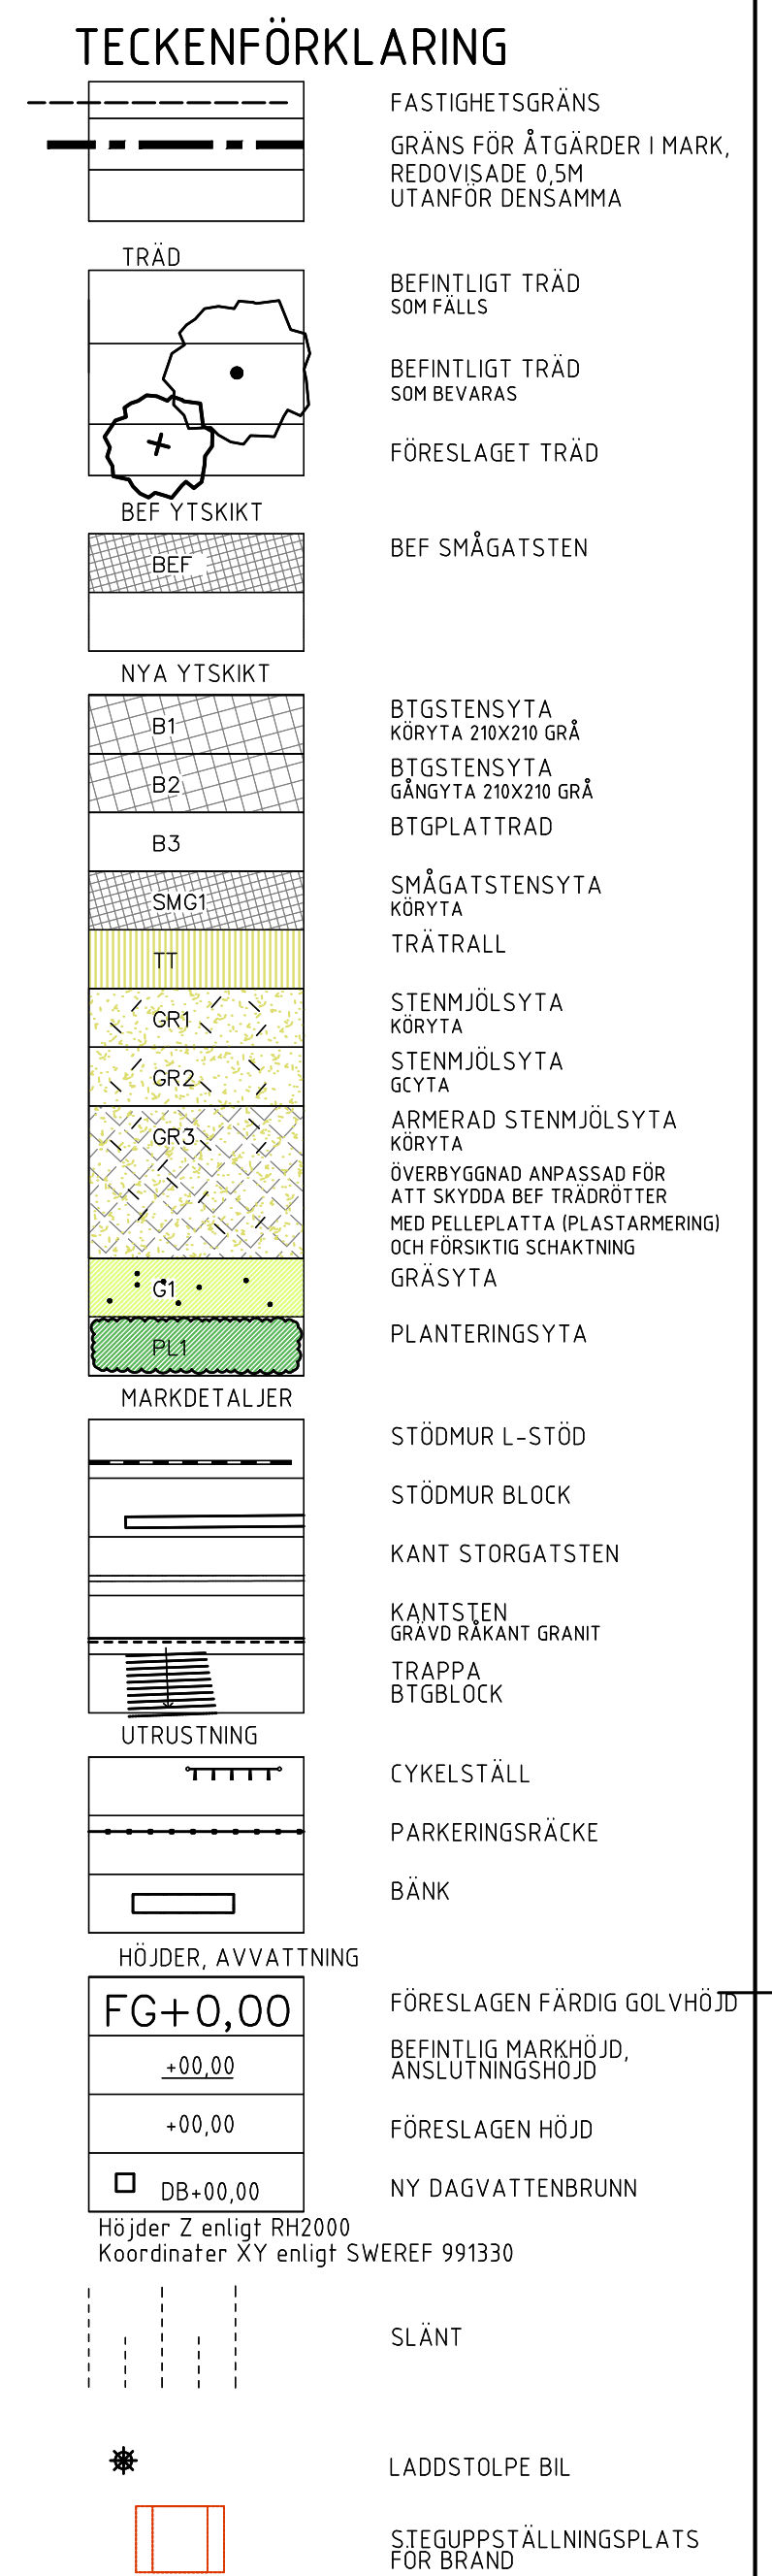

220406

REF.	ANT.	ANDRINGEN AVSER	DATUM	SIGN
BYGGLOVSHANDLING				
Kv Buskamöllan 4 Ystad				PROJEKT NR.
FÖRETAG era landskap i skåne ab			TEL	0708/461778
UPPDRAGSNUMMER	RITAD AV JC	HANDLÄGGARE JC		
DATUM 22xxxx	REV DATUM	REVISIÖR JC		
NYBYGGNAD AV BOSTÄDER MARK MARKPLANERINGSPLAN				
OBJEKTSNUMMER	BYGGNAD	PLAN	DEL	DISCIPLIN L
SKALA	RITNINGENUMMER			BL.
1:200 (A1)	L-01-0-1001			