




Lyhundra kommun
 1964 SEP 10 64
 135385

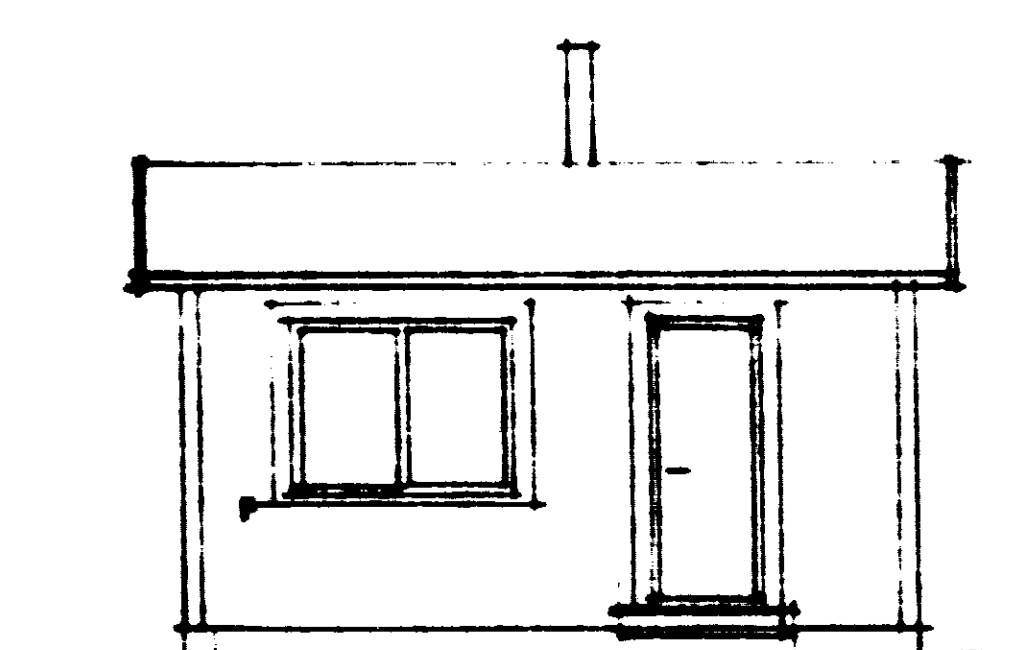


VÄSTER

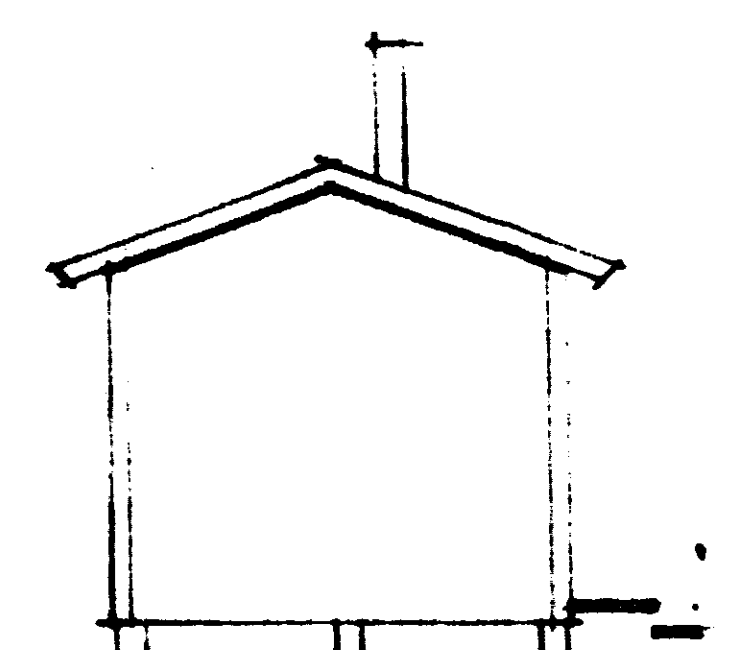


SÖDER

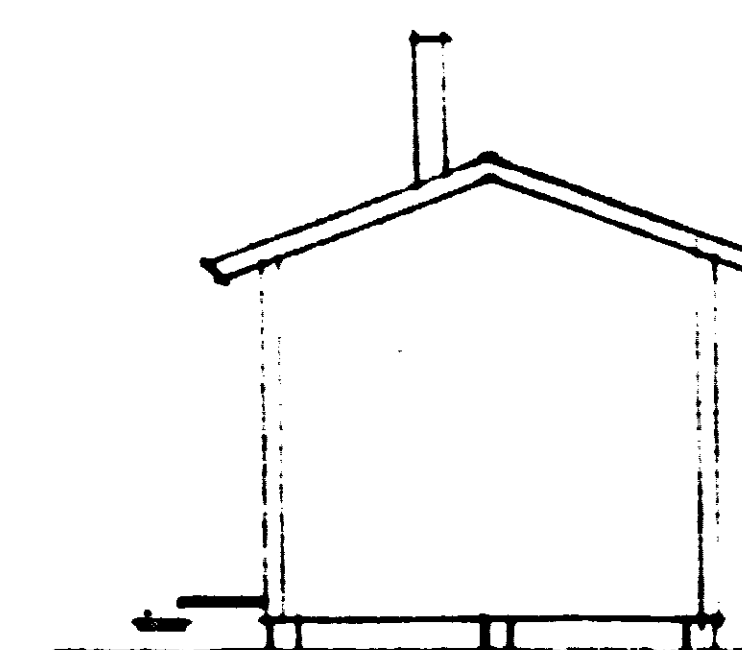


NÖR

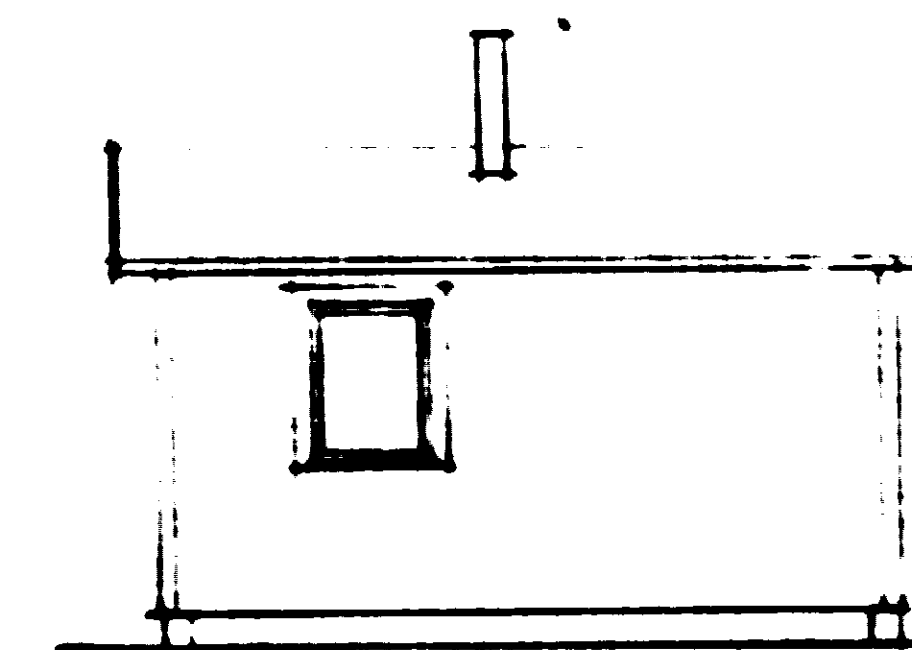


VÄSTER

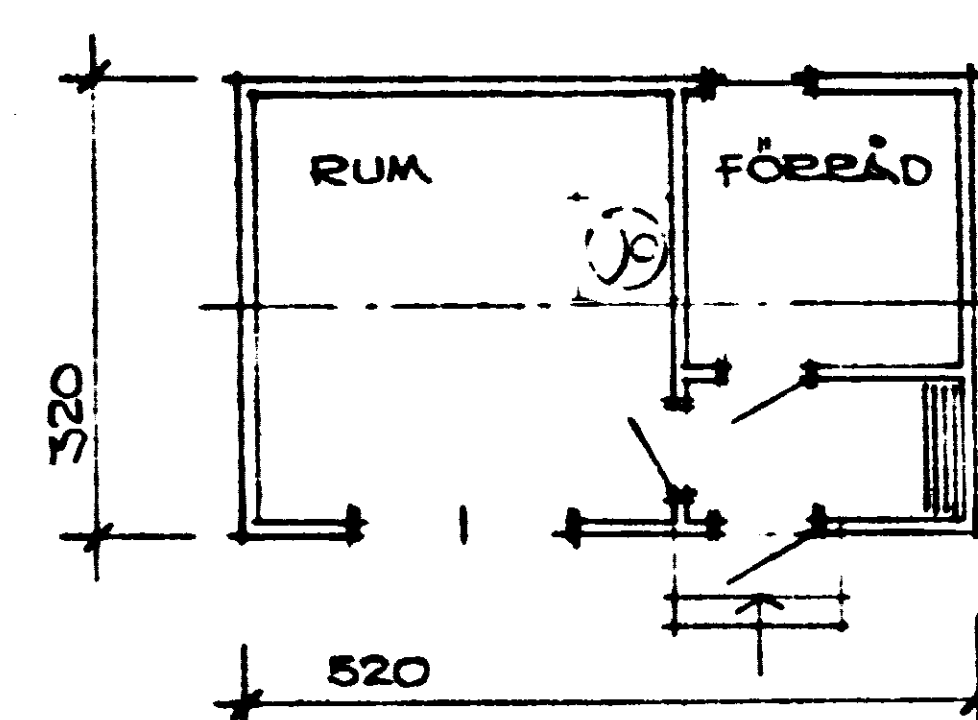


PLAN

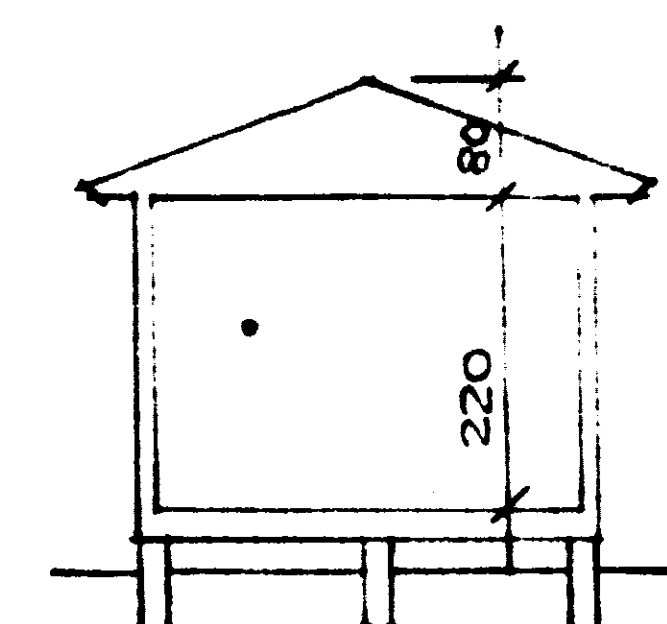


SEKTION

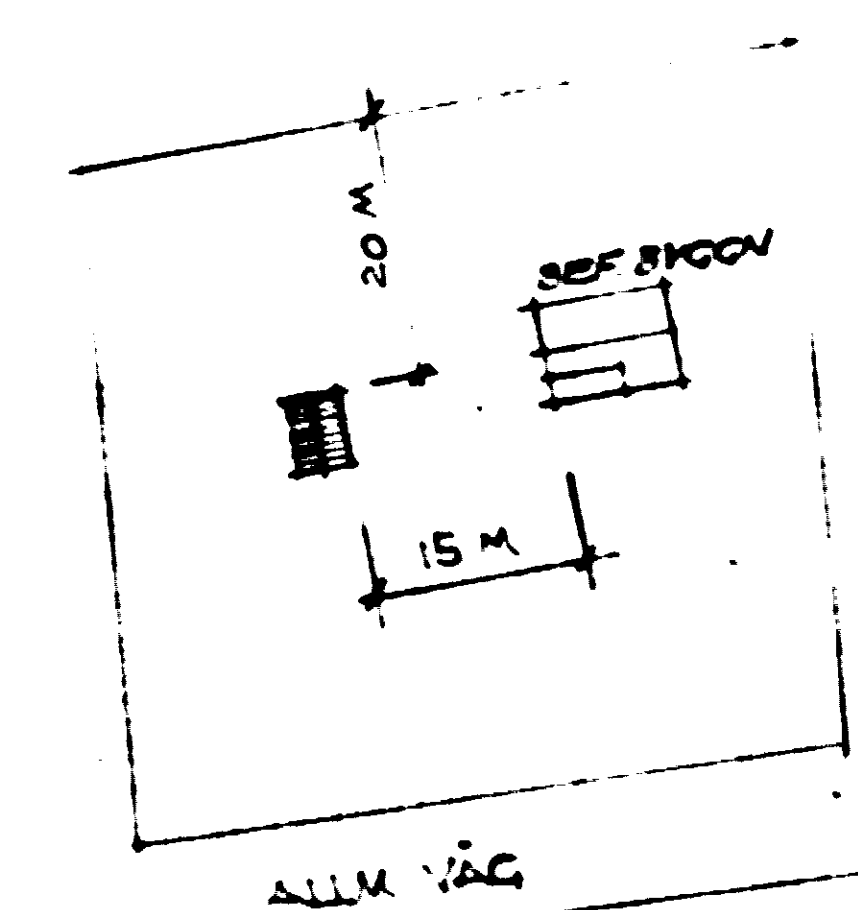

SITUATIONSPLAN

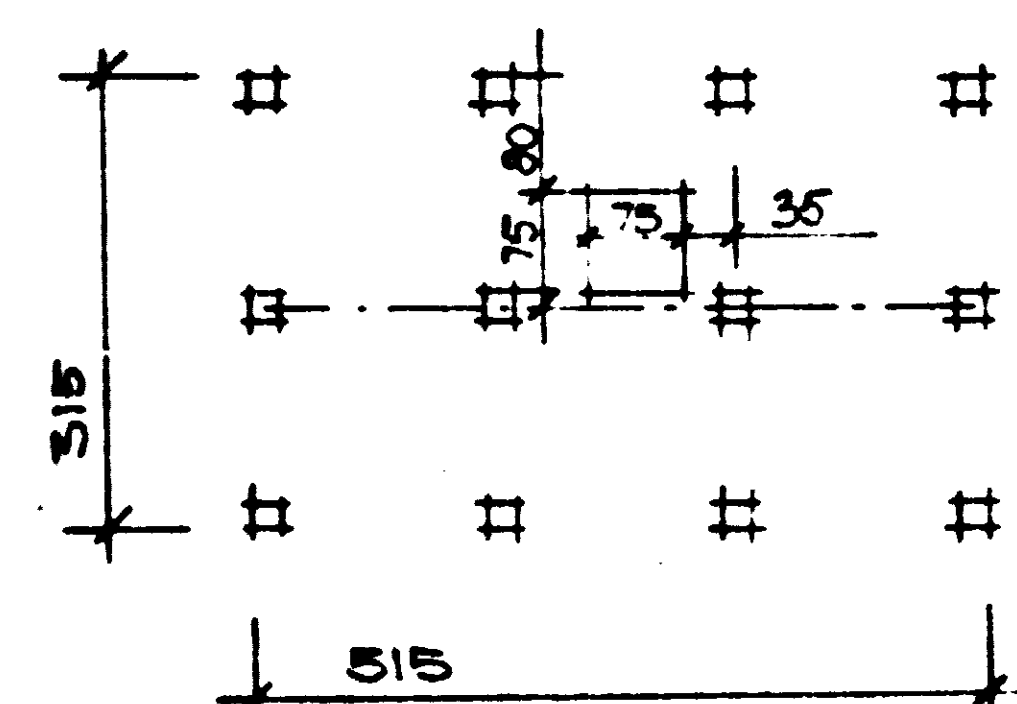

PLINTPLAN

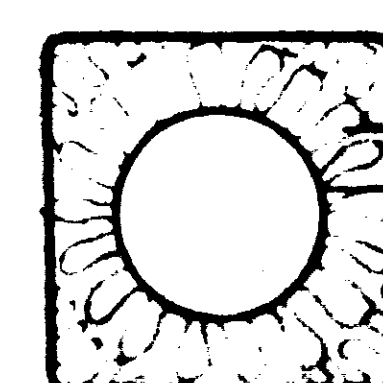

SKÖRSTEN OVAN TAK
 SKALA 1:10

250x280 MM ETEENITÖR
 MIN. 50 MM MINULL
 Ø 150 STÄLTUE

Byggnadslovet - Innehavaren ej upplåtande av sin fastighet för byggande av andra byggnader än de som är tillåtna enligt byggnadsnämndens beslut.

Byggnadsföretaget må icke påbörja förrän utställning & tomtplatsen godkännt av byggnadsnämnden.

LYHUNDRA BYGGNADSNÄMND
 PROTOKOLL 1964 DNR 135385
 BYGGNADSLÖV MEDDELAT ENL. LIST DÖMA GRANSKADE OCH GODKÄNTA BILDING DEN 4 SEP 64

NYBYGGNAD STUGA PÅ TOMT
 BJÖRNHÖVDA 1:2
 LYHUNDRA KOMMUN
 DEN 4 SEPT. 1964 E. JUNGERMANN

SKALA 1:100
 0 1 2 3 4 5 6 7 8 9 10 M