


TOMTPLAN


Skälby 60:38, Ekstrandsvägen 37

Bostadshus ca 197 kvm i 2 plan
Kallförråd ca 15 kvm utvändigt
Kallförråd ca 12 kvm invändigt
Carport 25 kvm
Fastighetsarea 714 kvm

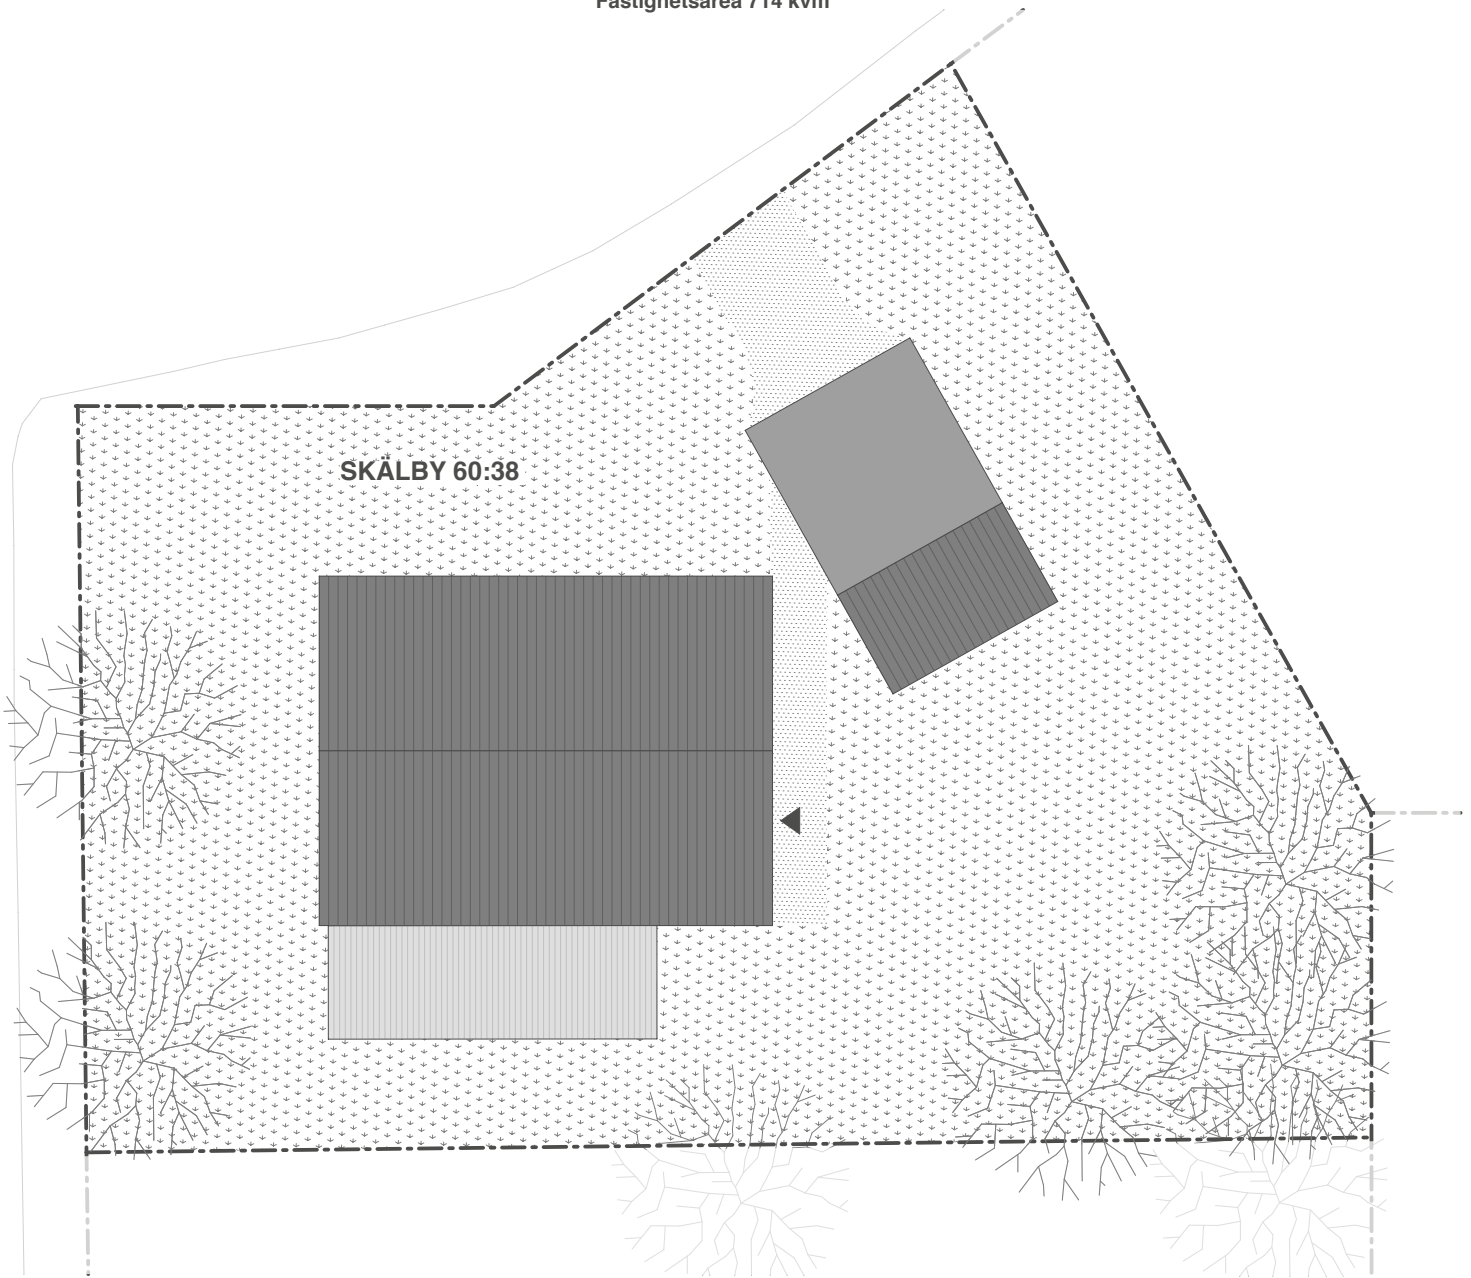

FÖRKLARINGAR

	Bostad		Tomtyta
	Carport, kallförråd		Grus
	Tomtgräns		Trall i trä /Altan
	Entrépil		Träd

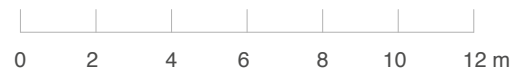

Till varje hus ingår carport med kallförråd om ca 15 kvm.
Invändig yta ca 12 kvm.

Nivåskillnader på fastighet kan förekomma. Illustration av terräng och vegetation kan skilja sig från verkligheten.

Reservation för eventuella ändringar och tryckfel förbehålls.