

ANTAGANDEHANDLING

PLANKARTA

Ändring av detaljplan för del av Holje 116:99
"vita huset" i Olofström, Olofströms kommun

- Planområdesgräns 3 m utanför planområdet
- Användningsgräns
- Egenskapsgräns

Planbestämmelser

Följande gäller inom de områden som har nedanstående beteckningar

ANVÄNDNING AV MARK OCH VATTEN

KVARTERSMARK

J	Industri
K	Kontor
H	Handel

BEGRÄNSNINGAR AV MARKENS BEBYGGANDE


+	Marken får endast bebyggas med uthus, garage och parkering
---	--

MARKENS ANORDNANDE


- a₉ Bygglov kan inte ges för åtgärder som innebär en väsentlig ändring av markens användning förrän ev.markförening avhjälpes.
- m₁ Vid nybyggnation och ombyggnad skall konstruktionen på fasaderna utföras på ett sådant sätt att riktlinjer för goda inomhusvärden för buller säkras.

Genomförandetid

Genomförandetiden är 5 år räknat från det datum planen vinner laga kraft

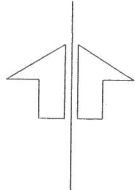

Detaljplan för Del av Holje 116:99 "Vita Huset"	Planens beteckning B 6
i Olofströms samhälle Olofströms kommun, Blekinge län	Antagen av KSau 2008-10-07
Upprättad i augusti månad 2008 Reviderad i september månad 2008 <i>Ann-Christin Svensson</i>	Vunnit laga kraft 2008-11-10
Ann-Christin Svensson Planarkitekt	Olofströms kommun Plan- och byggkontoret
	Genomförande- tidens slut 2013-11-11
	Skala 1:1000

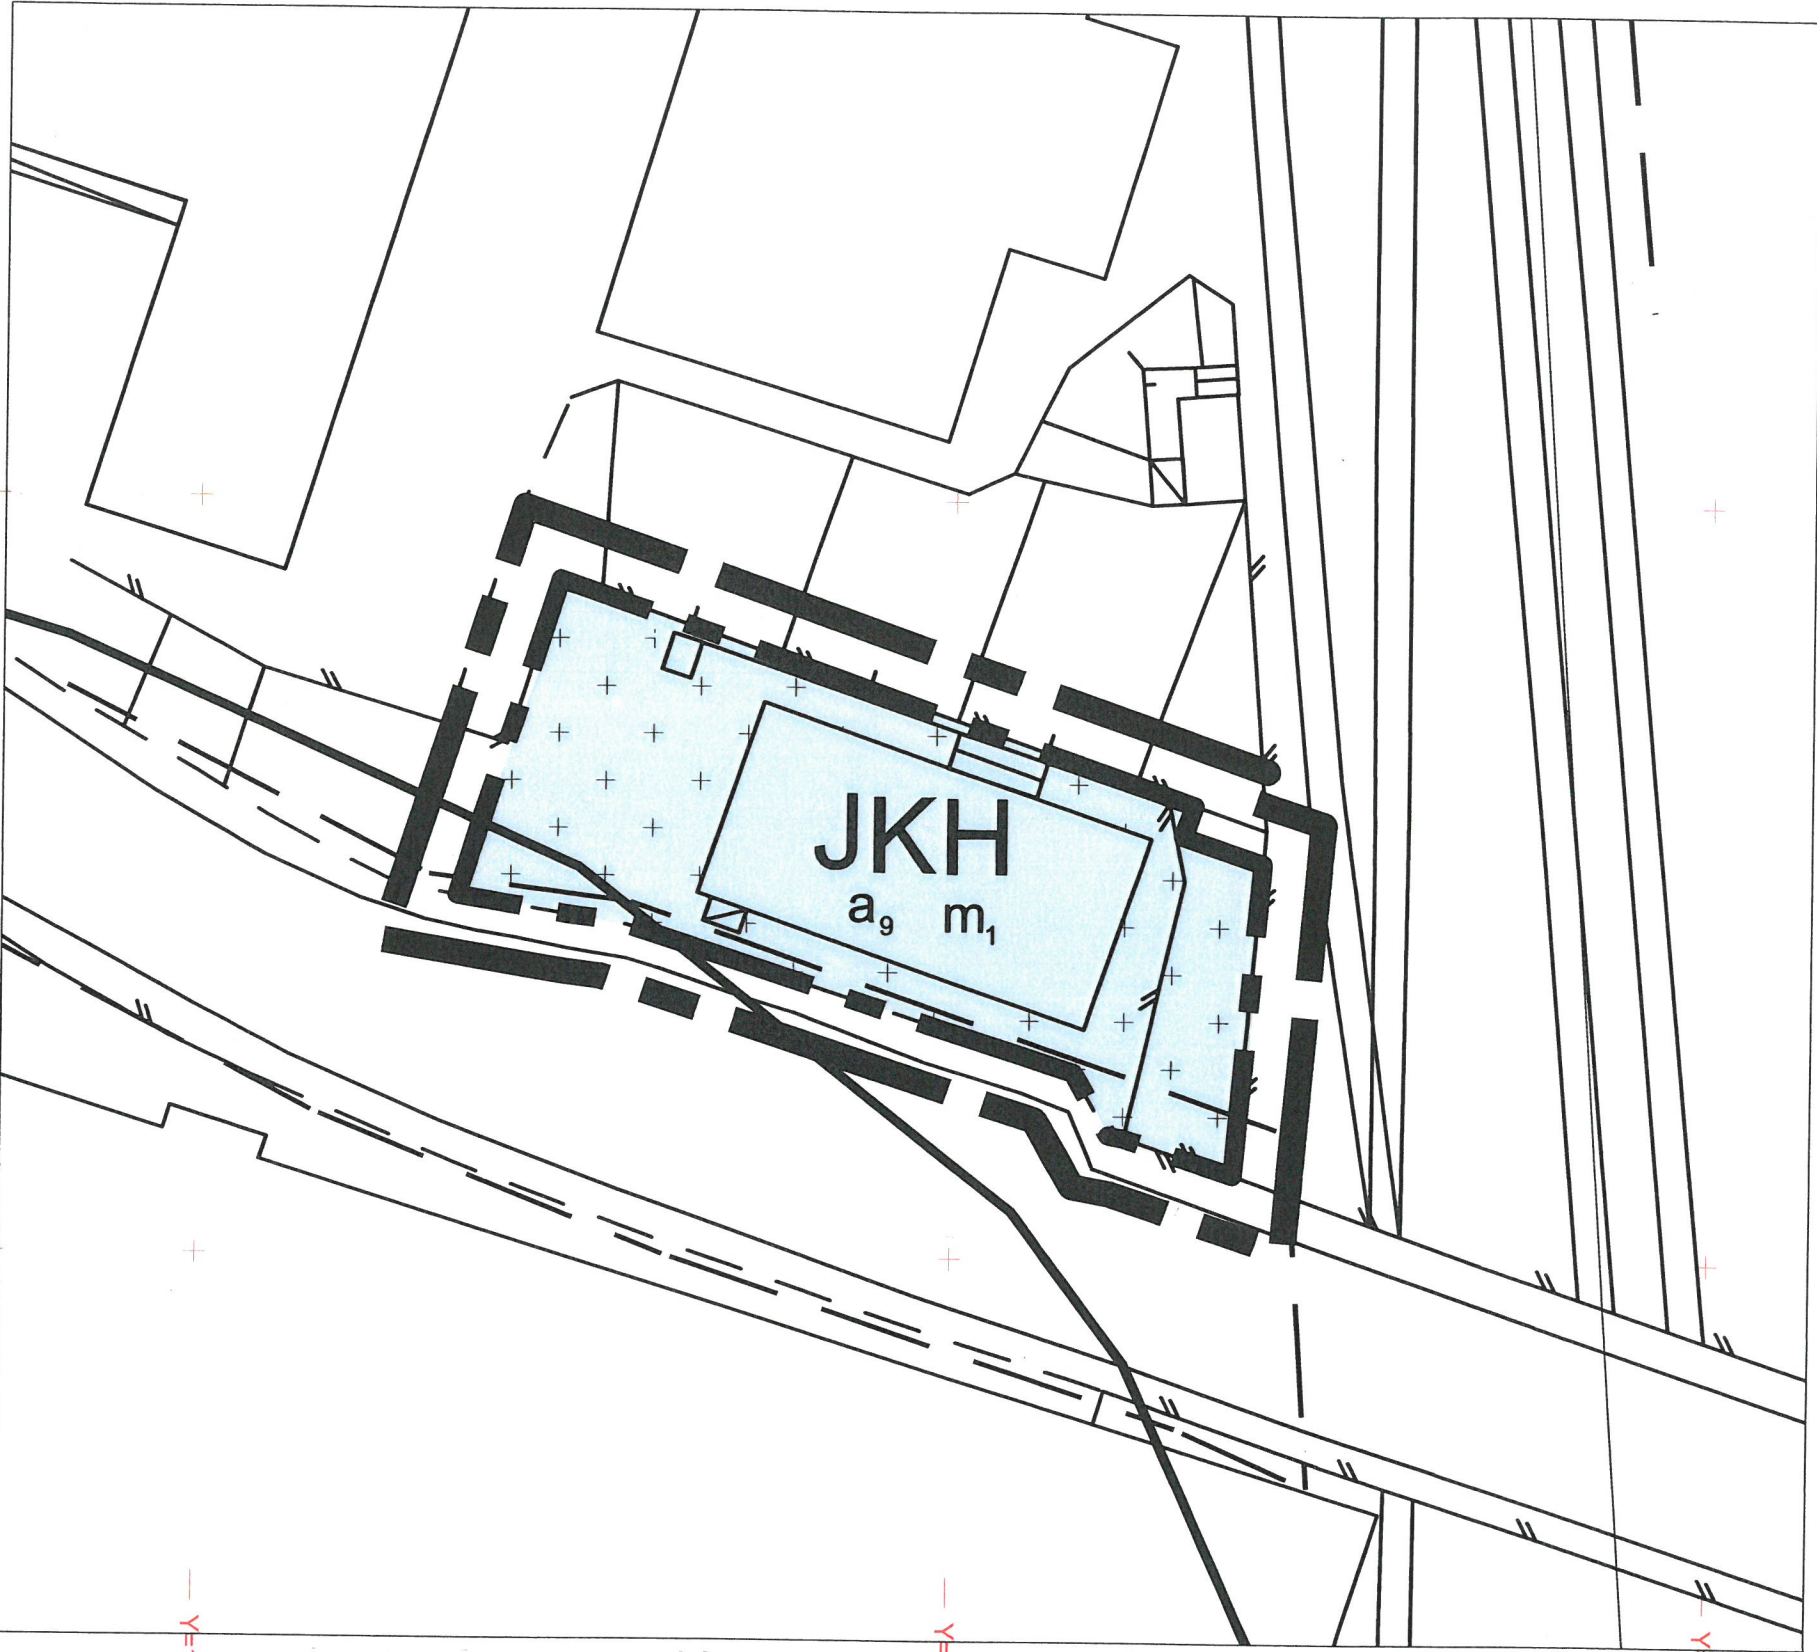

Upplysningar

Grundkartans beteckningar

Fastighetsgräns	Byggnad, takkontur	Staket, mur	Belysningsstolpe
Traktgräns	Byggnad, husliv	Häck	Avvägd höjd
Rutnät	Uthus	Barrskog, Lövskog	Körbanekant
1:31	Skärmtak	Enstaka lövträd	Körbana kantsten
Jämshög		Ägoslagsgräns	Gångbanekant
		Bäck Dike	

SKALA 1:400

Uppgifter om grundkartan

Upprättad av mättningskontoret
i Olofström
Koordinatsystem: 2,5 gon W 38
Mätclass III
Höjdsystem RH 00

Ove Svensson
Mättningschef