

Original

Förslag till ändring och utvidgning samt upphävande av byggnadsplanen för del av


PERSHAGEN i SÖDERTÄLJE

Upprättat å stadsarkitektkontoret i Södertälje den 5 februari 1975.

Lars Thyllén
Stadsarkitekt

Olle Landberg
Planarkitekt

Sven Kerstin Berg
Ann-Kristin Berg
Stadsplaningenjör

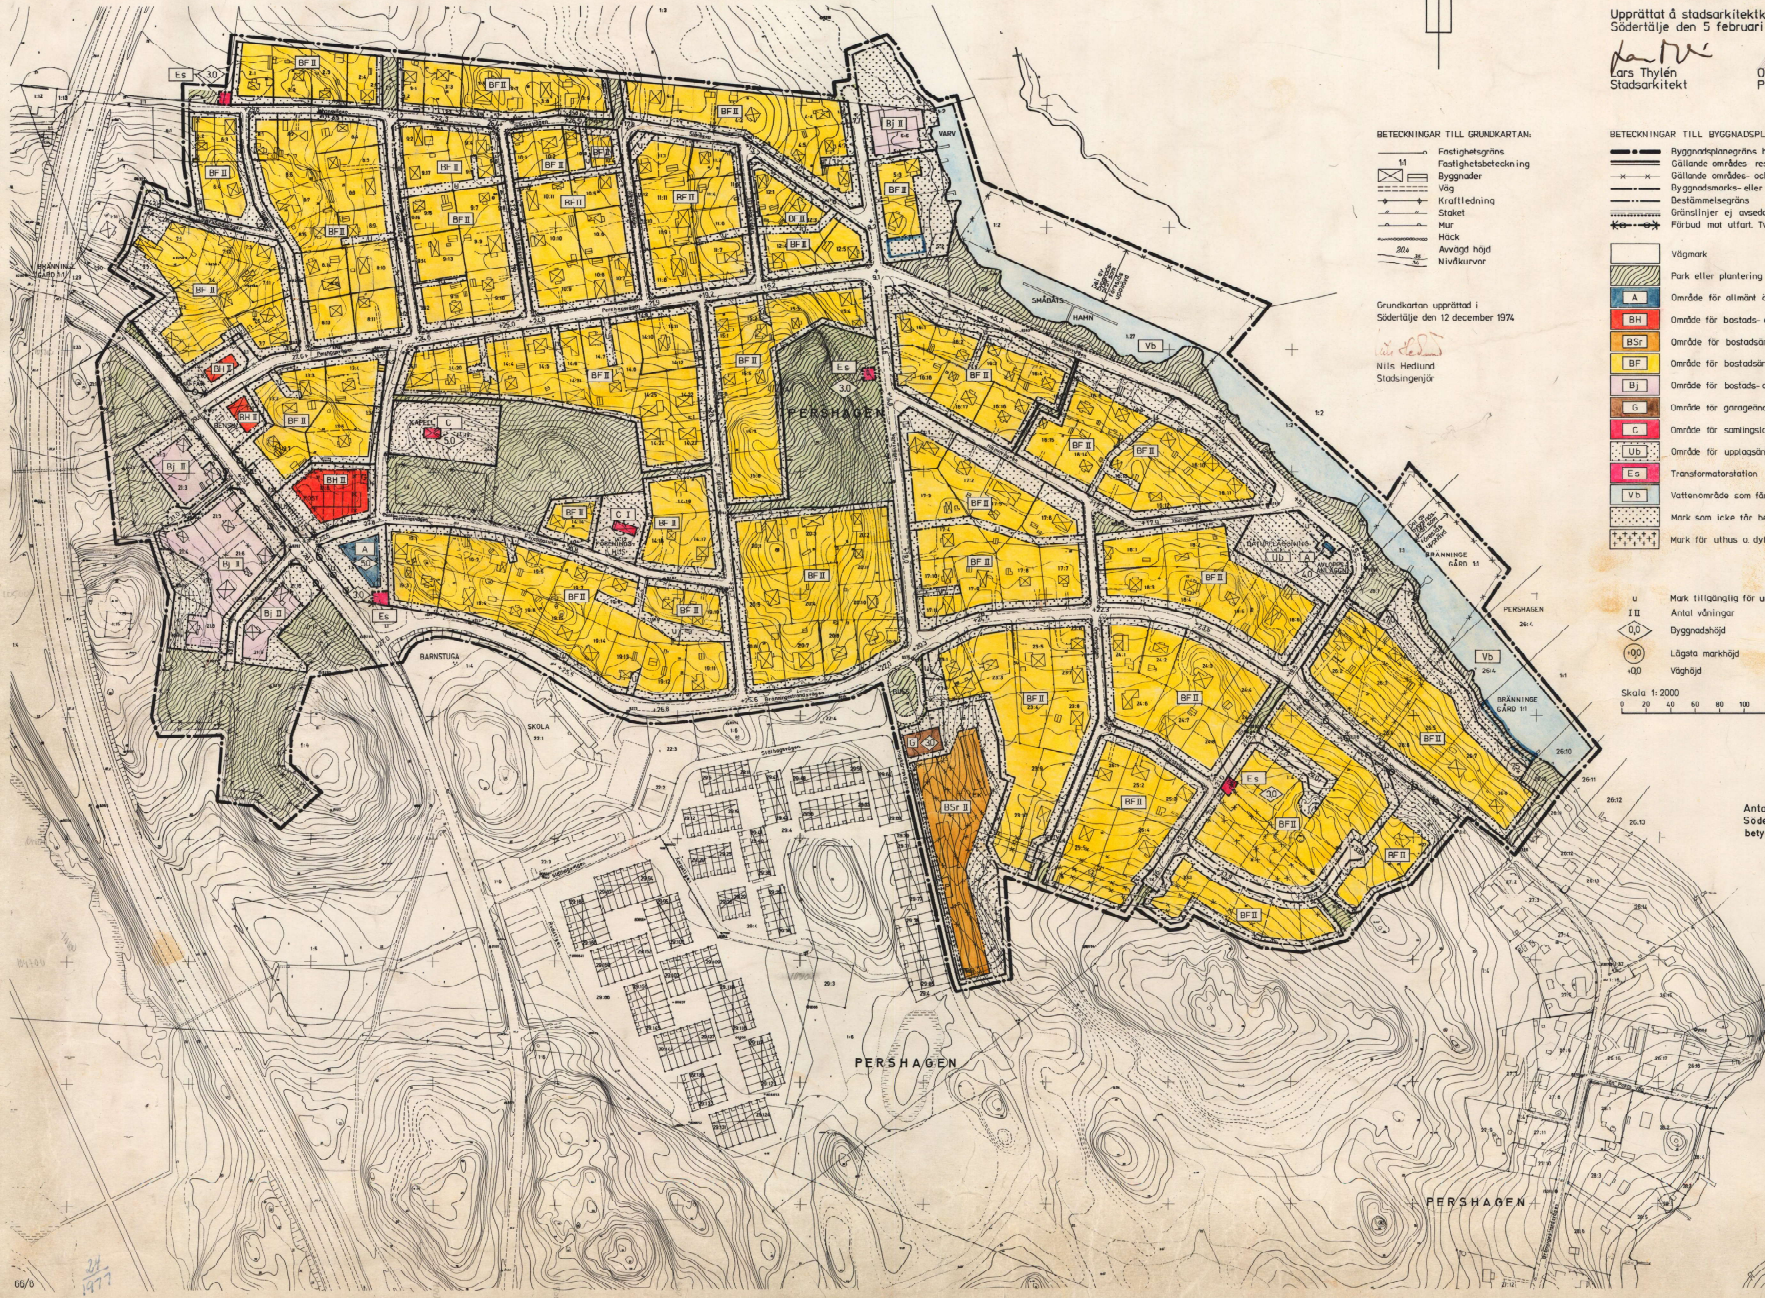

- BETECKNINGAR TILL GRUNDKARTAN:
- 1:1 Fasthetsgräns
 - Fastighetsbeteckning
 - Byggnader
 - Väg
 - Kraftledning
 - Staket
 - Mur
 - Höck
 - Avväggt höjd
 - Nivåkurvor

Grundkartan upprättad i Södertälje den 12 december 1974.
Wife Hedlund
Stadsingenjör

- BETECKNINGAR TILL BYGGNADSPLANEKARTAN:
- Byggnadsplanegränsen betecknas från meter ritningar för det område försigset över
 - Gällande område- resp. bestämmelsegräns avsedd att bibehållas
 - Byggnads- eller annan områdegräns
 - Bestämmelsegräns
 - Gränslinjer ej avsedda att fastställas
 - Färdled med utfatt. Tvärstråk med pil markerar färdledets slut
 - Vägmärk
 - Park eller plantering
 - A Område för allmän ändamål
 - BH Område för bostads- och handelsändamål
 - BSH Område för bostadsändamål, rathus
 - BF Område för bostadsändamål, fristående hus
 - BJ Område för bostads- och småindustriändamål
 - G Område för granngrändsmål
 - D Område för samlingslokaler
 - UB Område för utställningsändamål, bilda
 - ES Transformatorstation
 - VD Vattenområde som för övertyggas
 - Märk som inte är betygsges
 - Märk för uttavs u. dyl.

- U Märk tillgänglig för underjordiska ledningar
 - Antal våningar
 - Byggnadshöjd
 - Lågata markhöjd
 - Väghöjd
- Skala 1:2000
0 20 40 60 80 100 200M

och utvidgning samt upphävande

Antaget av Kommunfullmäktige i Södertälje 1975-05-26 § 141 betygar

i tjänsten
Sven Waldeck

GRÄNS FÖR OMRÅDE SOM UNDANTAGITS FRÅN FASTSTÄLLELSE ENLIGT LÄNSTYRELSENS BESLUT 1976-05-07

0181K-P

682 C