

Derome



Nygatan 7C

5 RoK 137,8 m²

0 1 2 3 4 5 m



SKALA 1:100

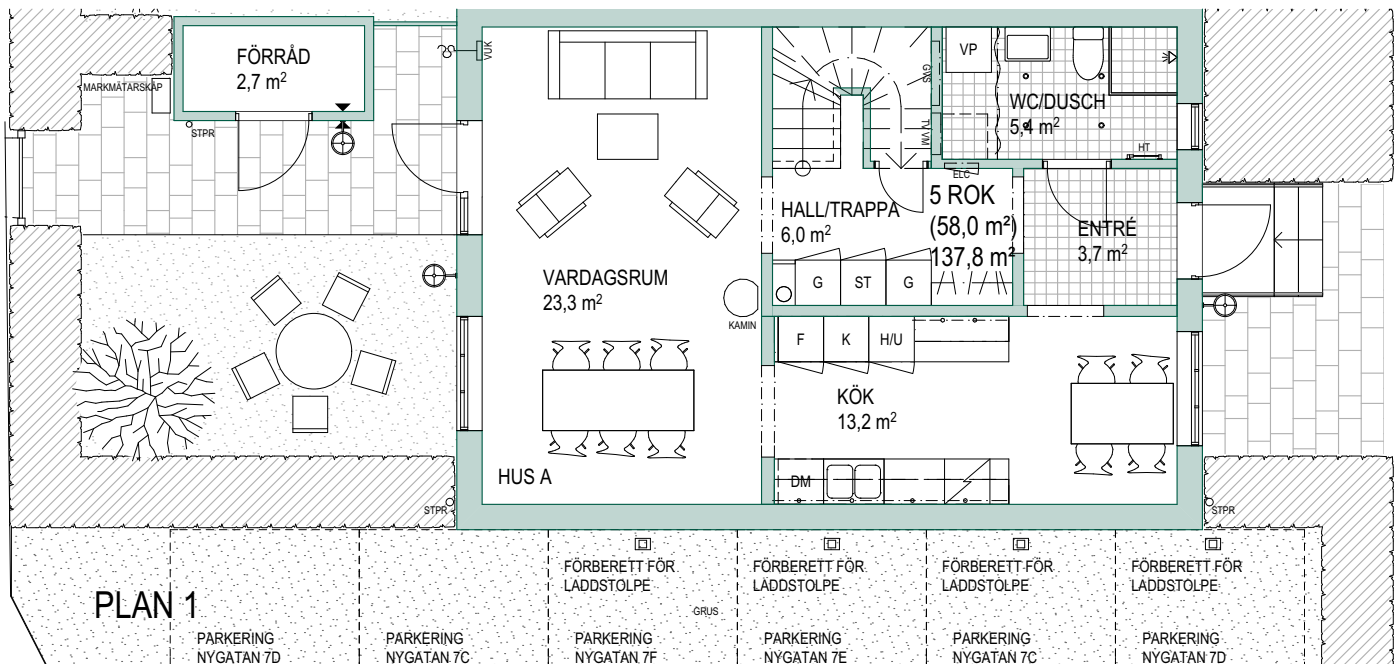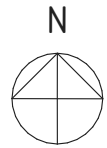

FÖRKLARING:

G	GARDEROB	TM	TVÄTTMASKIN
ST	STÄDSKÅP	TT	TORKTUMLARE
H/U	HÖGSKÅP MED UGN	KM	KOMBIMASKIN
K	KYLSKÅP	VP	VÄRMEPANNAN
F	FRYSSKÅP	KLK	KLÄDKAMMARE
DM	DISKMASKIN	KAPHYLLA	
SPIS		RADIATOR	
STENLÄGGNING		TV	TAPPVATTENFÖRDELARE
GRÄS		VM	VATTENMÄTARE
TRÄTRALL		GVS	GOLVVÄRMEFÖRDELARE
BÄNKBELYSNING		ELC	ELCENTRAL
INFÄLLD SPOTLIGHT		VUK	VATTENUTKASTARE
LADDSTOLPE		HT	HANDDUKSTORK
ELUTTAG			




MED RESERVATION FÖR EVENTUELLA ÄNDRINGAR EFTER DETALJPROJEKTERING.



FASAD MOT ÖSTER



FASAD MOT VÄSTER

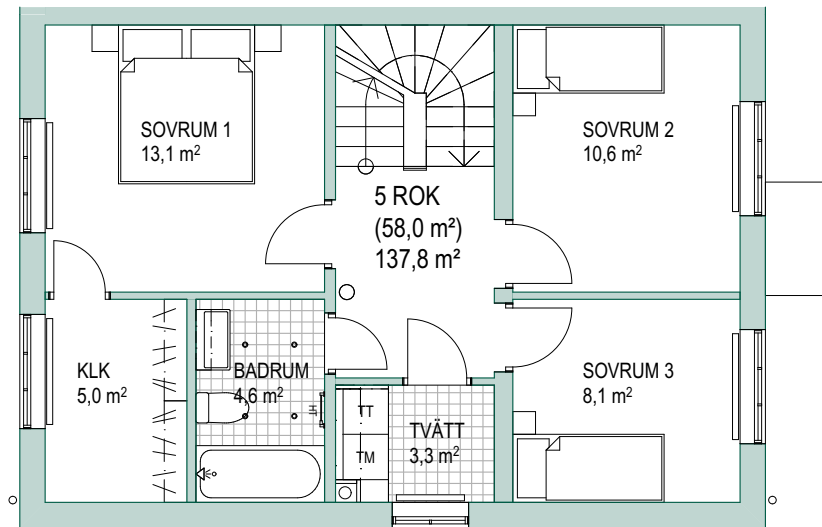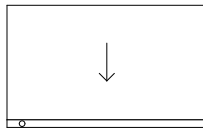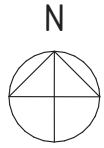

PLAN 2

FÖRKLARING:

G	GARDEROB	TM	TVÄTTMASKIN
ST	STÄDSKÅP	TT	TORKTUMLARE
H/U	HÖGSKÅP MED UGN	KM	KOMBIMASKIN
K	KYLKÅP	VP	VÄRMEPANNAN
F	FRYSSKÅP	KLK	KLÄDKAMMARE
DM	DISKMASKIN	K	KAPPHYLLA
SPIS		R	RADIATOR
STENLÄGGNING		TV	TAPPVATTENFÖRDELARE
GRÄS		VM	VATTENMÄTARE
TRÄTRALL		GVS	GOLVVÄRMEFÖRDELARE
BÄNKBELYSNING		ELC	ELCENTRAL
INFÄLLD SPOTLIGHT		VUK	VATTENUTKASTARE
LADDSTOLPE		VG	VÄGGARMATUR
ELUTTAG		HT	HANDDUKSTORK

MED RESERVATION FÖR EVENTUELLA ÄNDRINGAR EFTER DETALJPROJEKTERING.



FASAD MOT ÖSTER




FASAD MOT VÄSTER



Derome

Nygatan 7C

5 RoK 137,8 m²

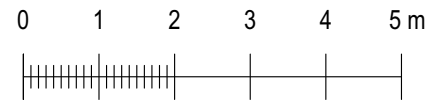

SKALA 1:100

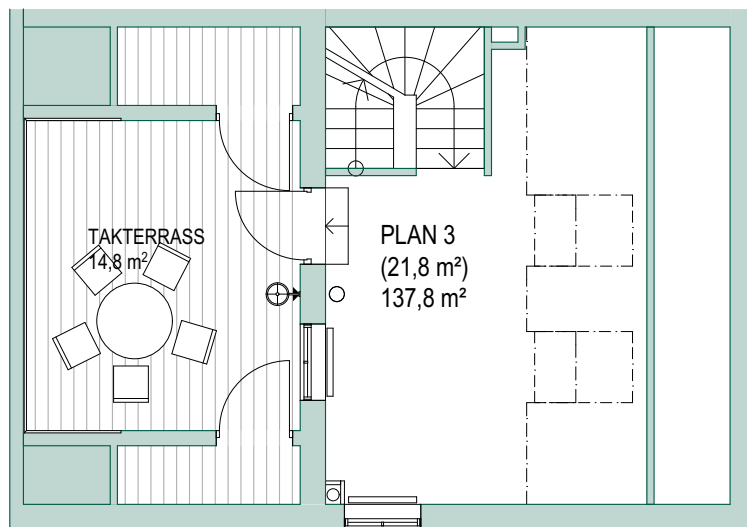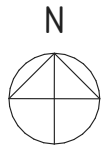

PLAN 3

FÖRKLARING:

G	GARDEROB	TM	TVÄTTMASKIN
ST	STÄDSKÅP	TT	TORKTUMLARE
H/U	HÖGSKÅP MED UGN	KM	KOMBIMASKIN
K	KYLKÅP	VP	VÄRMEPANNAN
F	FRYSSKÅP	KLK	KLÄDKAMMARE
DM	DISKMASKIN	K	KAPPHYLLA
SPIS		R	RADIATOR
STENLÄGGNING		TV	TAPPVATTENFÖRDELARE
GRÄS		VM	VATTENMÄTARE
TRÄTRALL		GVS	GOLVVÄRMEFÖRDELARE
BÄNKBELYSNING		ELC	ELCENTRAL
INFÄLLD SPOTLIGHT		VUK	VATTENUTKASTARE
LADDSTOLPE		VG	VÄGGARMATUR
ELUTTAG		HT	HANDDUKSTORK

MED RESERVATION FÖR EVENTUELLA ÄNDRINGAR EFTER DETALJPROJEKTERING.







FASAD MOT ÖSTER



FASAD MOT VÄSTER

**lilje
wall**

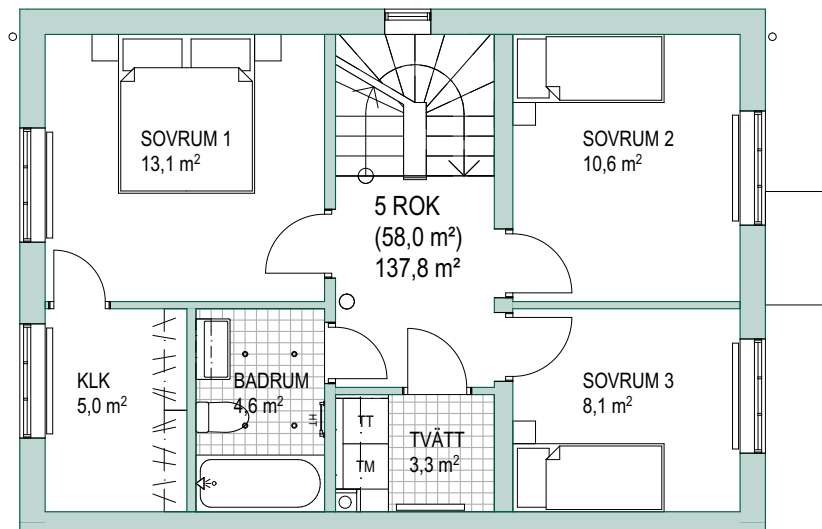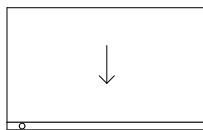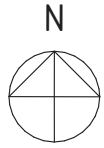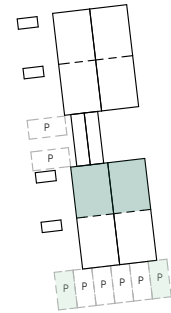

PLAN 2

FÖRKLARING:

G	GARDEROB	TM	TVÄTTMASKIN
ST	STÄDSKÅP	TT	TORKTUMLARE
H/U	HÖGSKÅP MED UGN	KM	KOMBIMASKIN
K	KYLSKÅP	VP	VÄRMEPANNAN
F	FRYSSKÅP	KLK	KLÄDKAMMARE
DM	DISKMASKIN	K	KAPPHYLLA
SPIS		R	RADIATOR
STENLÄGGNING		TV	TAPPVATTENFÖRDELARE
GRÄS		VM	VATTENMÄTARE
TRÄTRALL		GVS	GOLVVÄRMEFÖRDELARE
BÄNKBELYSNING		ELC	ELCENTRAL
INFÄLLD SPOTLIGHT		VUK	VATTENUTKASTARE
LADDSTOLPE		VG	VÄGGARMATUR
ELUTTAG		HT	HANDDUKSTORK




FASAD MOT ÖSTER






FASAD MOT VÄSTER

MED RESERVATION FÖR EVENTUELLA ÄNDRINGAR EFTER DETALJPROJEKTERING.

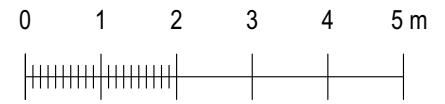

SKALA 1:100

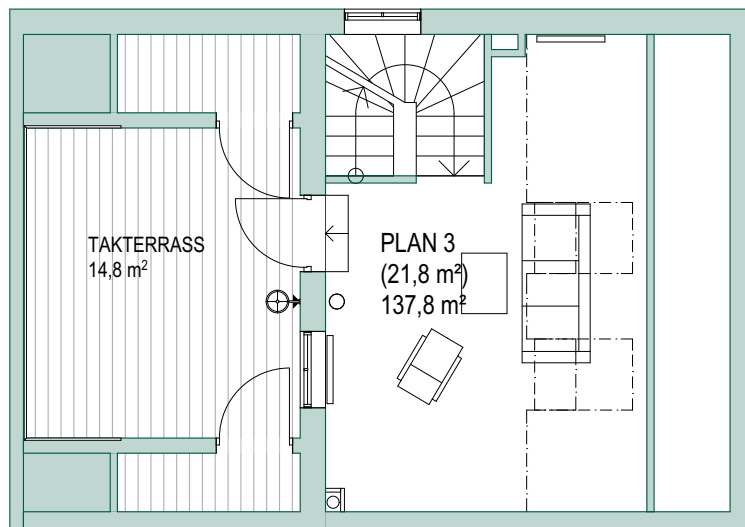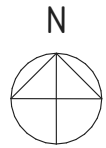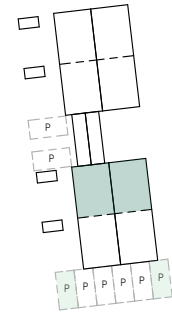

PLAN 3

FÖRKLARING:

G	GARDEROB	TM	TVÄTTMASKIN
ST	STÄDSKÅP	TT	TORKTUMLARE
H/U	HÖGSKÅP MED UGN	KM	KOMBIMASKIN
K	KYLSKÅP	VP	VÄRMEPANNAN
F	FRYSSKÅP	KLK	KLÄDKAMMARE
DM	DISKMASKIN	K	KAPPHYLLA
SPIS		R	RADIATOR
STENLÄGGNING		TV	TAPPVATTENFÖRDELARE
GRÄS		VM	VATTENMÄTARE
TRÄTRALL		GVS	GOLVVÄRMEFÖRDELARE
BÄNKBELYSNING		ELC	ELCENTRAL
INFÄLLD SPOTLIGHT		VUK	VATTENUTKASTARE
LADDSTOLPE		VG	VÄGGARMATUR
ELUTTAG		HT	HANDDUKSTORK




MED RESERVATION FÖR EVENTUELLA ÄNDRINGAR EFTER DETALJPROJEKTERING.



FASAD MOT ÖSTER



FASAD MOT VÄSTER

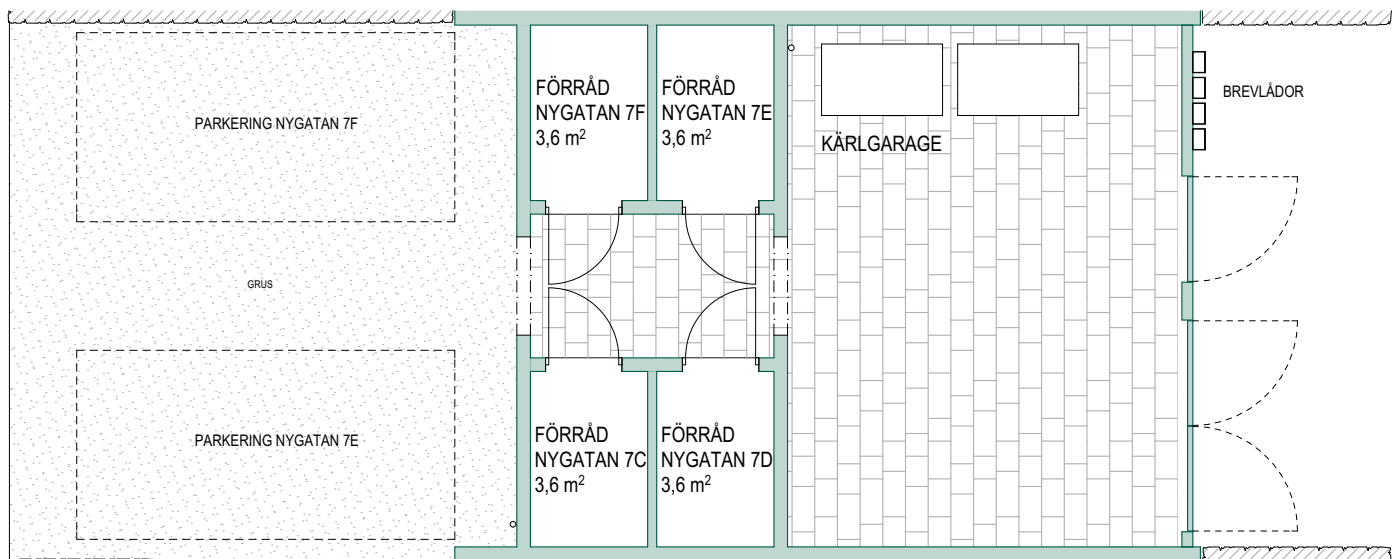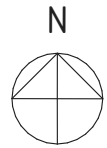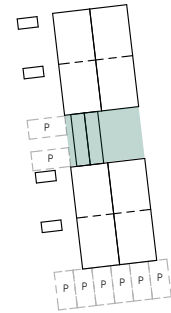

PLAN 1

FÖRKLARING:

G	GARDEROB	TM	TVÄTTMASKIN
ST	STÄDSKÅP	TT	TORKTUMLARE
H/U	HÖGSKÅP MED UGN	KM	KOMBIMASKIN
K	KYLSKÅP	VP	VÄRMEPANNAN
F	FRYSSKÅP	KLK	KLÄDKAMMARE
DM	DISKMASKIN	K	KAPPHYLLA
SPIS		R	RADIATOR
STENLÄGGNING		TV	TAPPVATTENFÖRDELARE
GRÄS		VM	VATTENMÄTARE
TRÄTRALL		GVS	GOLVVÄRMEFÖRDELARE
BÄNKBELYSNING		ELC	ELCENTRAL
INFÄLLD SPOTLIGHT		VUK	VATTENUTKASTARE
LADDSTOLPE		VG	VÄGGARMATUR
ELUTTAG		HT	HANDDUKSTORK




MED RESERVATION FÖR EVENTUELLA ÄNDRINGAR EFTER DETALJPROJEKTERING.



FASAD MOT ÖSTER



FASAD MOT VÄSTER

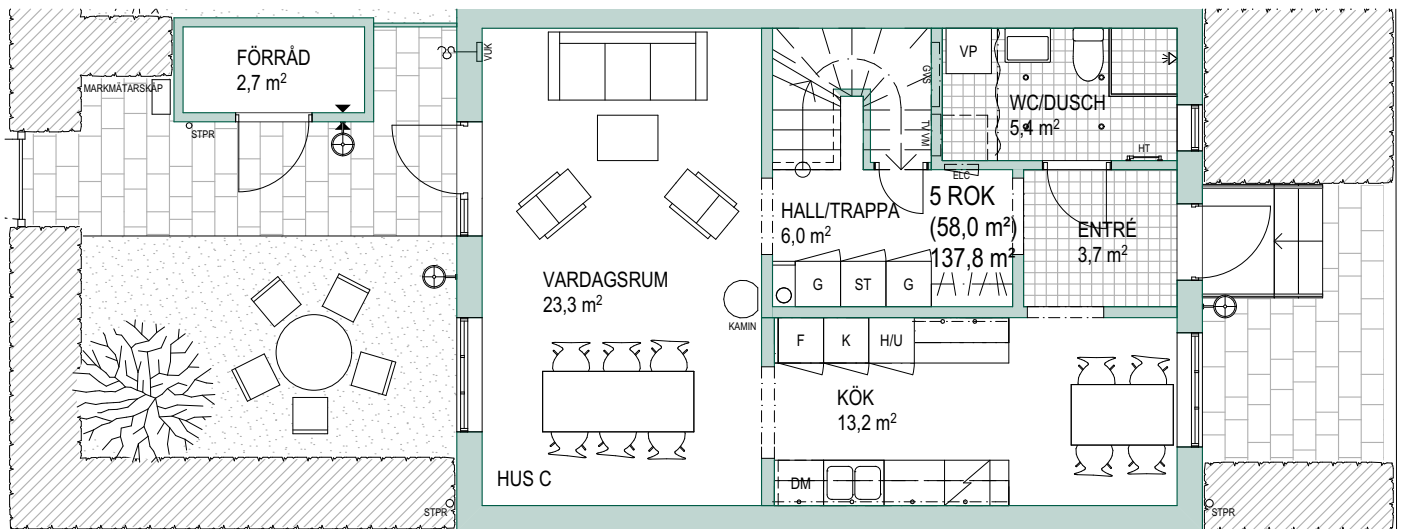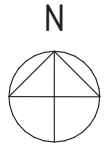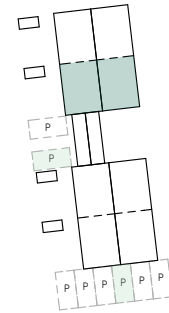

PLAN 1


FÖRKLARING:

G	GARDEROB	TM	TVÄTTMASKIN
ST	STÄDSKÅP	TT	TORKTUMLARE
H/U	HÖGSKÅP MED UGN	KM	KOMBIMASKIN
K	KYLSKÅP	VP	VÄRMEPANNAN
F	FRYSSKÅP	KLK	KLÄDKAMMARE
DM	DISKMASKIN	KAPHYLLA	
SPIS		RADIATOR	
STENLÄGGNING		TV	TAPPVATTENFÖRDELARE
GRÄS		VM	VATTENMÄTARE
TRÄTRALL		GVS	GOLVVÄRMEFÖRDELARE
BÄNKBELYSNING		ELC	ELCENTRAL
INFÄLLD SPOTLIGHT		VUK	VATTENUTKASTARE
LADDSTOLPE		HT	HANDDUKSTORK
ELUTTAG			





MED RESERVATION FÖR EVENTUELLA ÄNDRINGAR EFTER DETALJPROJEKTERING.



FASAD MOT ÖSTER

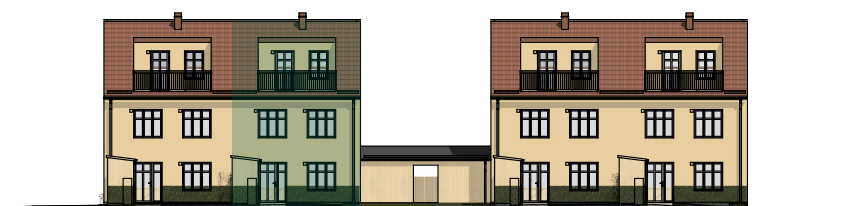

FASAD MOT VÄSTER

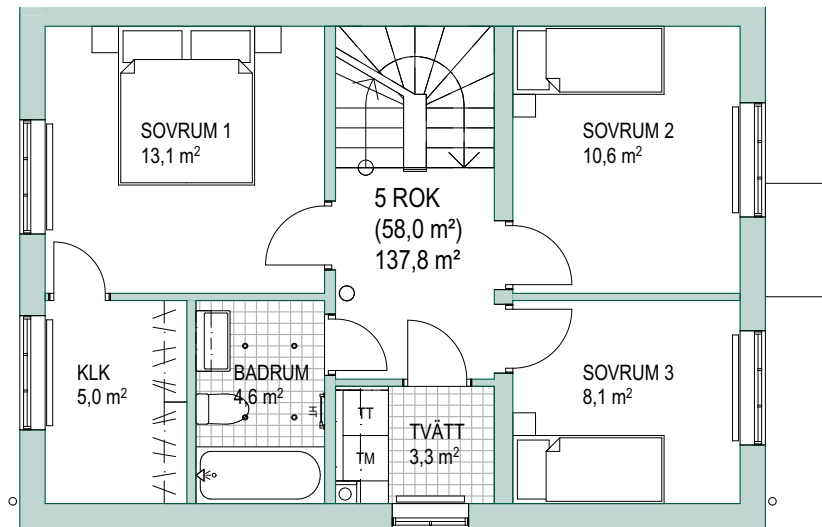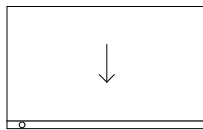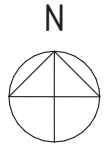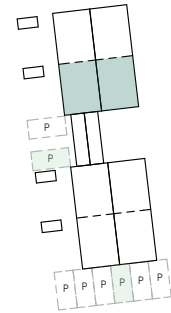

PLAN 2


FÖRKLARING:

G	GARDEROB	TM	TVÄTTMASKIN
ST	STÄDSKÅP	TT	TORKTUMLARE
H/U	HÖGSKÅP MED UGN	KM	KOMBIMASKIN
K	KYLSKÅP	VP	VÄRMEPANNAN
F	FRYSSKÅP	KLK	KLÄDKAMMARE
DM	DISKMASKIN	KAPHYLLA	
SPIS		RADIATOR	
STENLÄGGNING		TV	TAPPVATTENFÖRDELARE
GRÄS		VM	VATTENMÄTARE
TRÄTRALL		GVS	GOLVVÄRMEFÖRDELARE
BÄNKBELYSNING		ELC	ELCENTRAL
INFÄLLD SPOTLIGHT		VUK	VATTENUTKASTARE
LADDSTOLPE		VÄGGARMATUR	
ELUTTAG		HT	HANDDUKSTORK

MED RESERVATION FÖR EVENTUELLA ÄNDRINGAR EFTER DETALJPROJEKTERING.



FASAD MOT ÖSTER

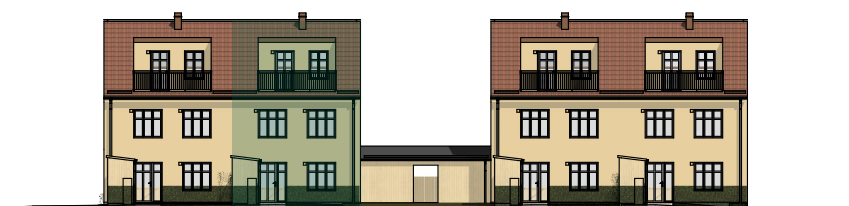


FASAD MOT VÄSTER




Derome

Nygatan 7E

5 RoK 137,8 m²

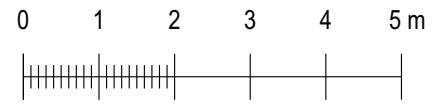

SKALA 1:100

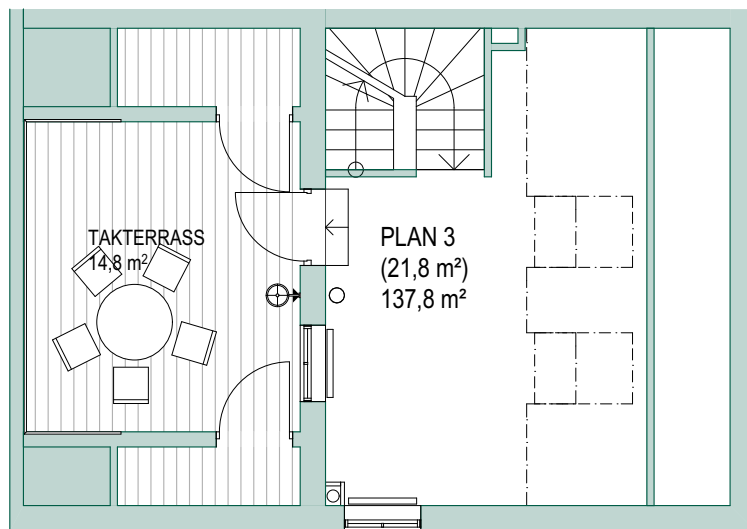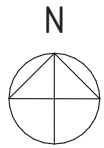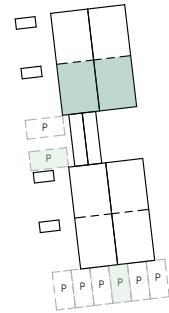

PLAN 3

FÖRKLARING:

G	GARDEROB	TM	TVÄTTMASKIN
ST	STÄDSKÅP	TT	TORKTUMLARE
H/U	HÖGSKÅP MED UGN	KM	KOMBIMASKIN
K	KYLSKÅP	VP	VÄRMEPANNAN
F	FRYSSKÅP	KLK	KLÄDKAMMARE
DM	DISKMASKIN	K	KAPPHYLLA
SPIS		R	RADIATOR
STENLÄGGNING		TV	TAPPVATTENFÖRDELARE
GRÄS		VM	VATTENMÄTARE
TRÄTRALL		GVS	GOLVVÄRMEFÖRDELARE
BÄNKBELYSNING		ELC	ELCENTRAL
INFÄLLD SPOTLIGHT		VUK	VATTENUTKASTARE
LADDSTOLPE		VG	VÄGGARMATUR
ELUTTAG		HT	HANDDUKSTORK

MED RESERVATION FÖR EVENTUELLA ÄNDRINGAR EFTER DETALJPROJEKTERING.






FASAD MOT ÖSTER



FASAD MOT VÄSTER

**lilje
wall**

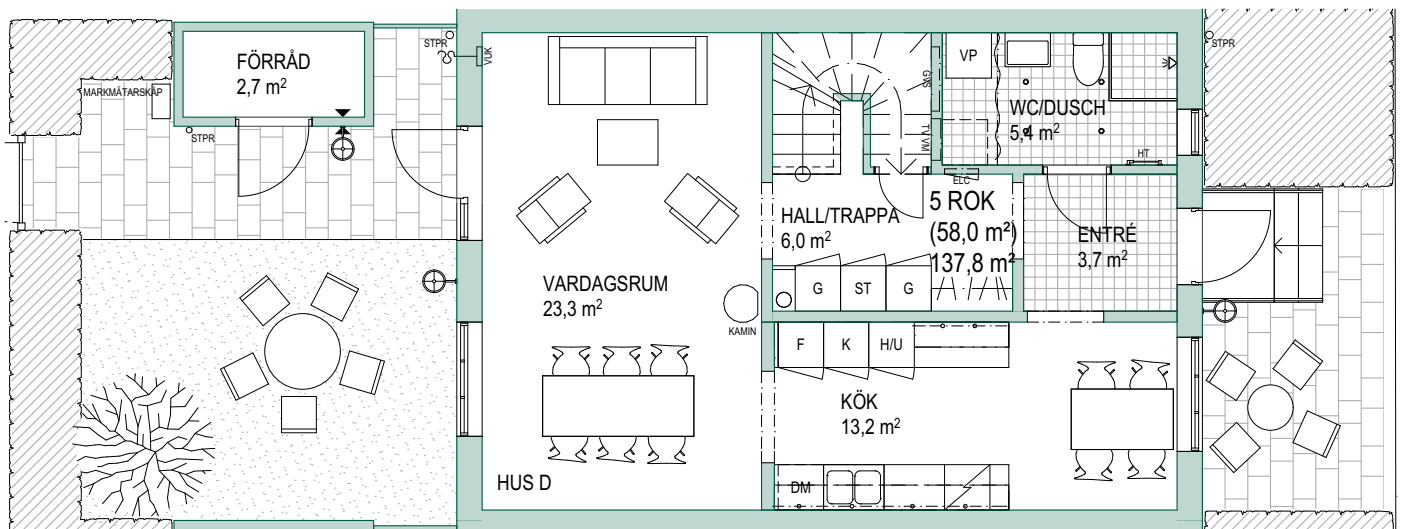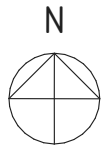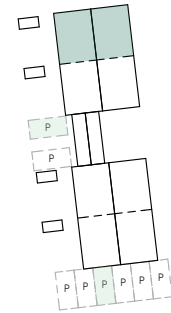

PLAN 1

FÖRKLARING:

G	GARDEROB	TM	TVÄTTMASKIN
ST	STÄDSKÅP	TT	TORKTUMLARE
H/U	HÖGSKÅP MED UGN	KM	KOMBIMASKIN
K	KYLSKÅP	VP	VÄRMEPANNAN
F	FRYSSKÅP	KLK	KLÄDKAMMARE
DM	DISKMASKIN	K	KAPPHYLLA
SPIS		R	RADIATOR
STENLÄGGNING		TV	TAPPVATTENFÖRDELARE
GRÄS		VM	VATTENMÄTARE
TRÄTRALL		GVS	GOLVVÄRMEFÖRDELARE
BÄNKBELYSNING		ELC	ELCENTRAL
INFÄLLD SPOTLIGHT		VUK	VATTENUTKASTARE
LADDSTOLPE		HT	HANDDUKSTORK
ELUTTAG			

MED RESERVATION FÖR EVENTUELLA ÄNDRINGAR EFTER DETALJPROJEKTERING.



FASAD MOT ÖSTER



FASAD MOT VÄSTER

Derome





Nygatan 7F

5 RoK 137,8 m²

0 1 2 3 4 5 m



SKALA 1:100

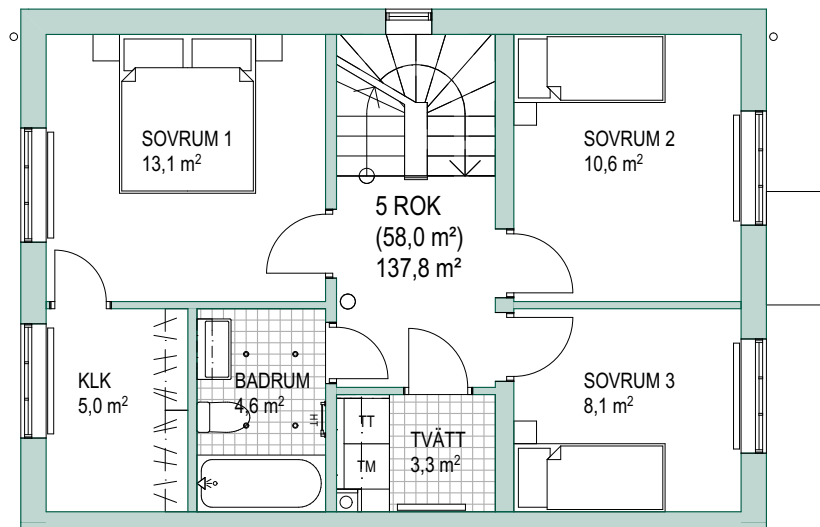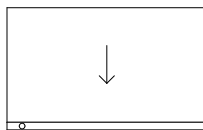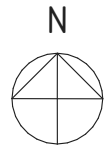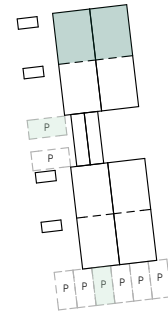

PLAN 2

FÖRKLARING:

G	GARDEROB	TM	TVÄTTMASKIN
ST	STÄDSKÅP	TT	TORKTUMLARE
H/U	HÖGSKÅP MED UGN	KM	KOMBIMASKIN
K	KYLSKÅP	VP	VÄRMEPANNAN
F	FRYSSKÅP	KLK	KLÄDKAMMARE
DM	DISKMASKIN	K	KAPPHYLLA
SPIS		R	RADIATOR
STENLÄGGNING		TV	TAPPVATTENFÖRDELARE
GRÄS		VM	VATTENMÄTARE
TRÄTRALL		GVS	GOLVVÄRMEFÖRDELARE
BÄNKBELYSNING		ELC	ELCENTRAL
INFÄLLD SPOTLIGHT		VUK	VATTENUTKASTARE
LADDSTOLPE		VG	VÄGGARMATUR
ELUTTAG		HT	HANDDUKSTORK

MED RESERVATION FÖR EVENTUELLA ÄNDRINGAR EFTER DETALJPROJEKTERING.




FASAD MOT ÖSTER






FASAD MOT VÄSTER

**lilje
wall**

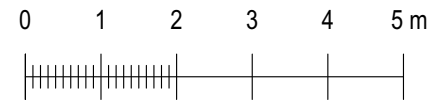

SKALA 1:100

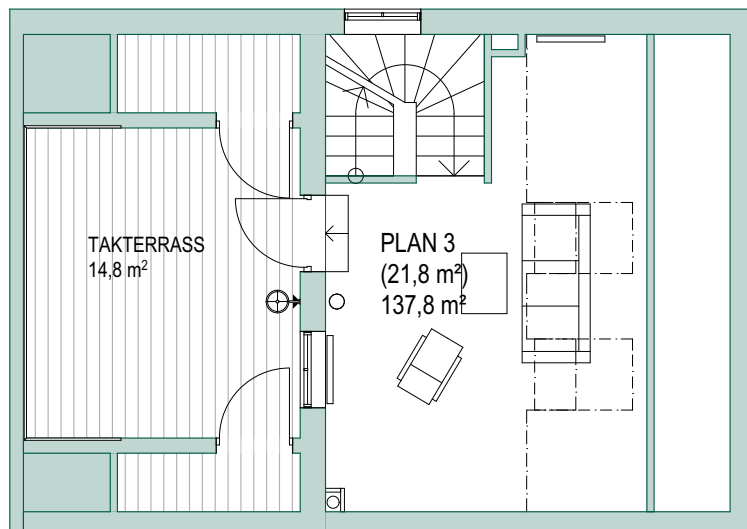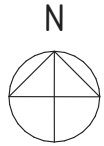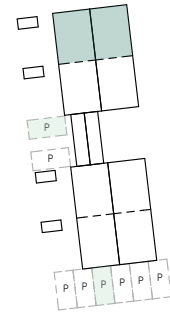

PLAN 3

FÖRKLARING:

G	GARDEROB	TM	TVÄTTMASKIN
ST	STÄDSKÅP	TT	TORKTUMLARE
H/U	HÖGSKÅP MED UGN	KM	KOMBIMASKIN
K	KYLSKÅP	VP	VÄRMEPANNAN
F	FRYSSKÅP	KLK	KLÄDKAMMARE
DM	DISKMASKIN	K	KAPPHYLLA
SPIS		R	RADIATOR
STENLÄGGNING		TV	TAPPVATTENFÖRDELARE
GRÄS		VM	VATTENMÄTARE
TRÄTRALL		GVS	GOLVVÄRMEFÖRDELARE
BÄNKBELYSNING		ELC	ELCENTRAL
INFÄLLD SPOTLIGHT		VUK	VATTENUTKASTARE
LADDSTOLPE		VG	VÄGGARMATUR
ELUTTAG		HT	HANDDUKSTORK



FASAD MOT ÖSTER



FASAD MOT VÄSTER

MED RESERVATION FÖR EVENTUELLA ÄNDRINGAR EFTER DETALJPROJEKTERING.