


BOFAKTABLAD

Åda Backar, Trosa


HUS HUGO

BOA 186 kvm

K	Kyl
F	Frys
L	Linneskåp
VP	Frånluftvärmepump
G	Garderob
ST	Städ
KH	Kapphylla
TT	Torktumlare
TM	Tvättmaskin
FDS	Golvvärme fördelningsskåp
EL	El/Fiberskåp
KLK	Klädvård/Teknik
KLK	Klädkammare
BAD	Badrum
FRD	Förråd
DM	Diskmaskin

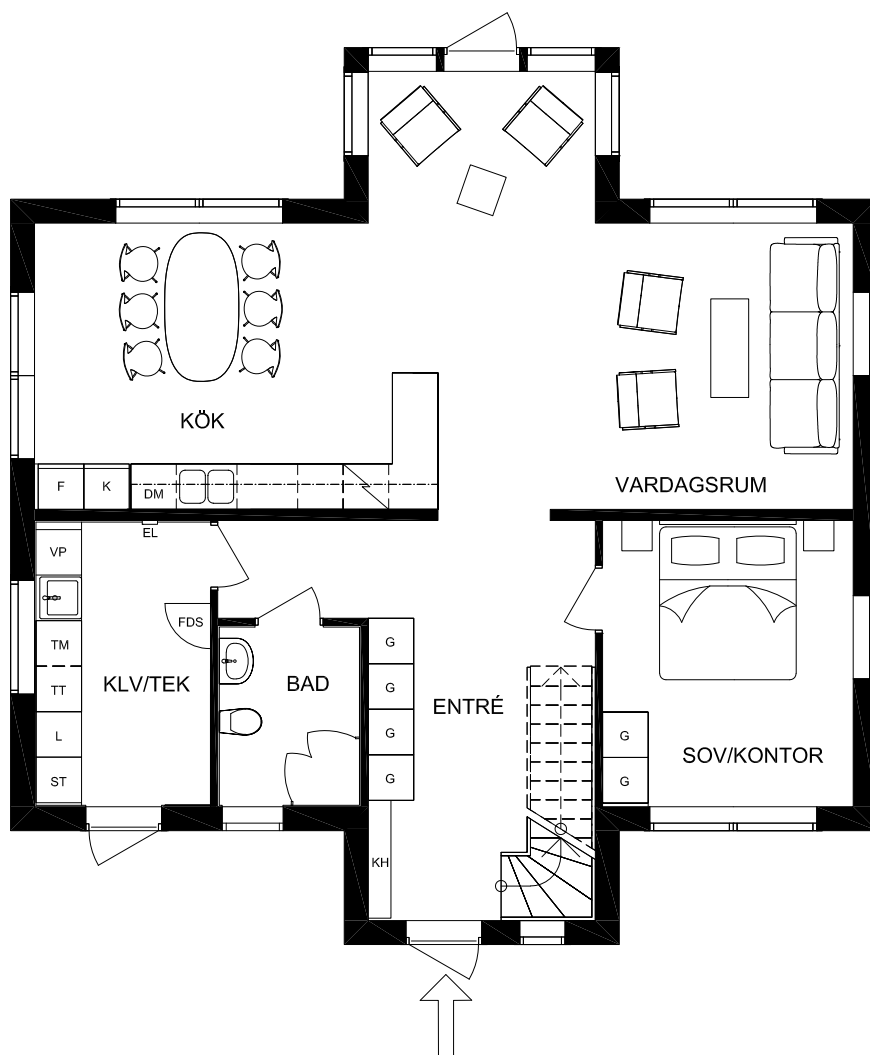

ENTRÉPLAN

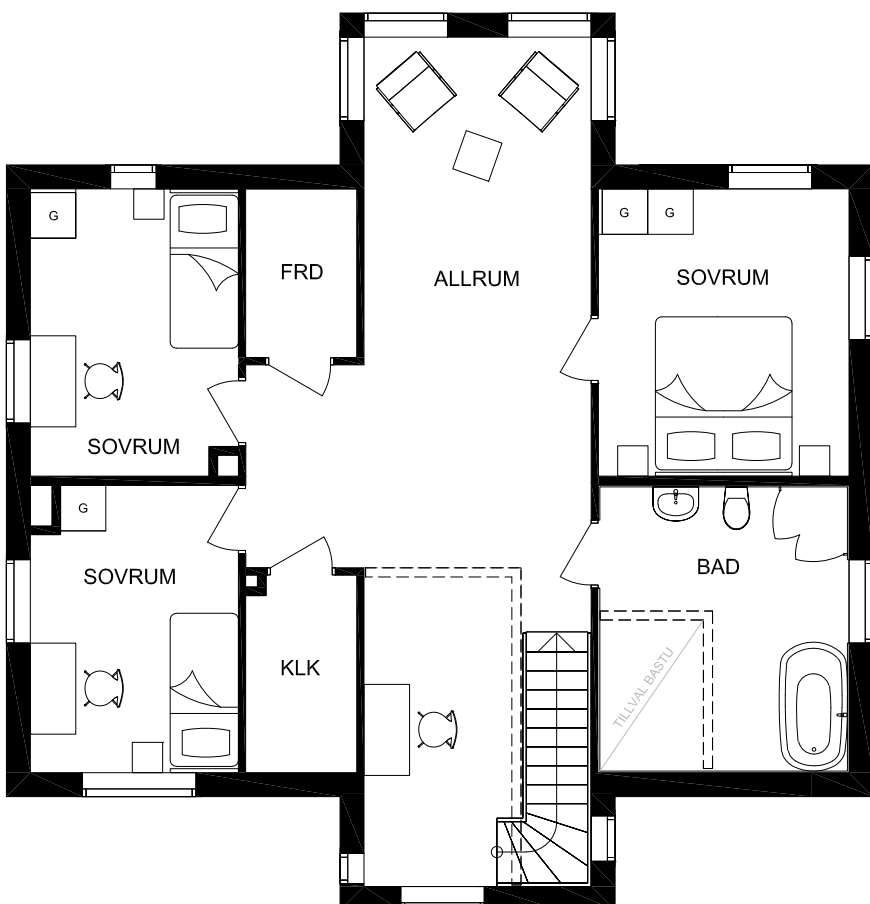

ÖVREPLAN



Skala 1:100

2022-02-11

GISSELBERG ARKITEKTER

Avvikelser kan förekomma