


BOFAKTABLAD

Åda Backar, Trosa

HUS KONRAD

BOA 125 kvm

K	Kyl
F	Frys
L	Linneskåp
VP	Frånluftvärmepump
G	Garderob
ST	Städ
KH	Kapphylla
TT	Torktumlare
TM	Tvättmaskin
FDS	Golvvärme fördelningsskåp
EL	El/Fiberskåp
T	Toalett
KLV	Klädvård/Teknik
KLK	Klädkammare
BAD	Badrum
FRD	Förråd
DM	Diskmaskin

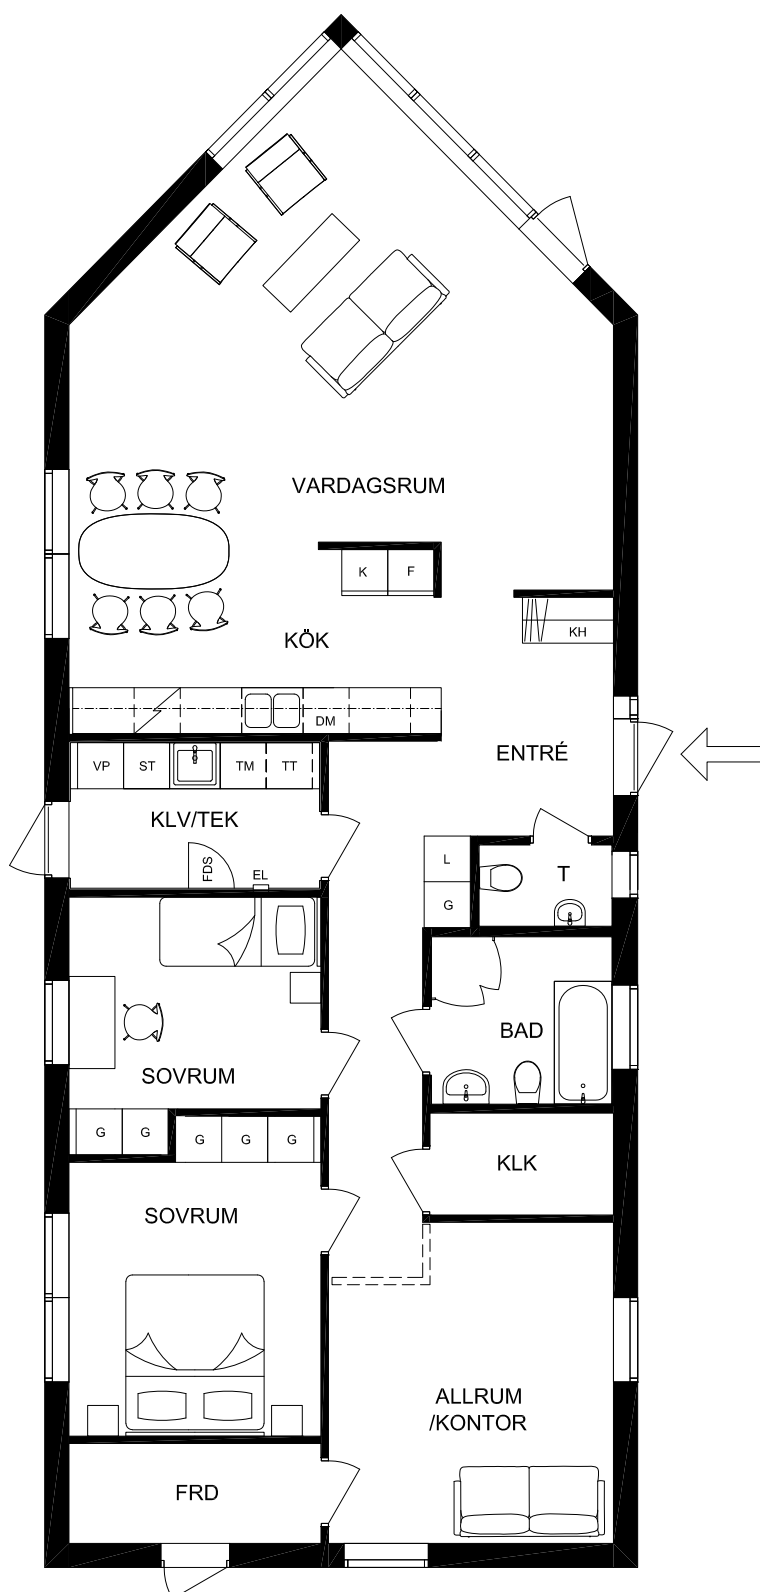

ENTRÉPLAN

1m 0 5



Skala 1:100

2022-02-11

GISSELBERG ARKITEKTER

Avvikelser kan förekomma