


FLERBOSTADSHUS (1,5T)  
 BYGGNADSAREÅ = 400,2 KVM/BYTA  
 BRUTTOAREÅ = 1311,1 KVM/BTA  
 KALLARPLAN = 406,2 KVM/BTA  
 PLAN 1 = 402,7 KVM/BTA  
 PLAN 2 = 402,2 KVM/BTA  
 NEDRE VINDSPLAN = 357,8 KVM/BTA  
 ÖVRE VINDSPLAN = 194,8 KVM/BTA  
 ÖPPEVAREÅ = 66,1 KVM/ÖPPÅ  
 DEN SAMMANTAGNA BOA FÖR  
 BOSTADSÄNDAMÅL BLIR  
 1 063,5 KVM/BOA



REV. A, 2019-08-22, MATTSÄTTNING AV  
 UNDERHÅLLSBEHÅLLARE SAMT  
 ARENUPPFÖRNINGJUSTERAS  
 BYGGLOVSHANDLINGAR  
 2019-08-19

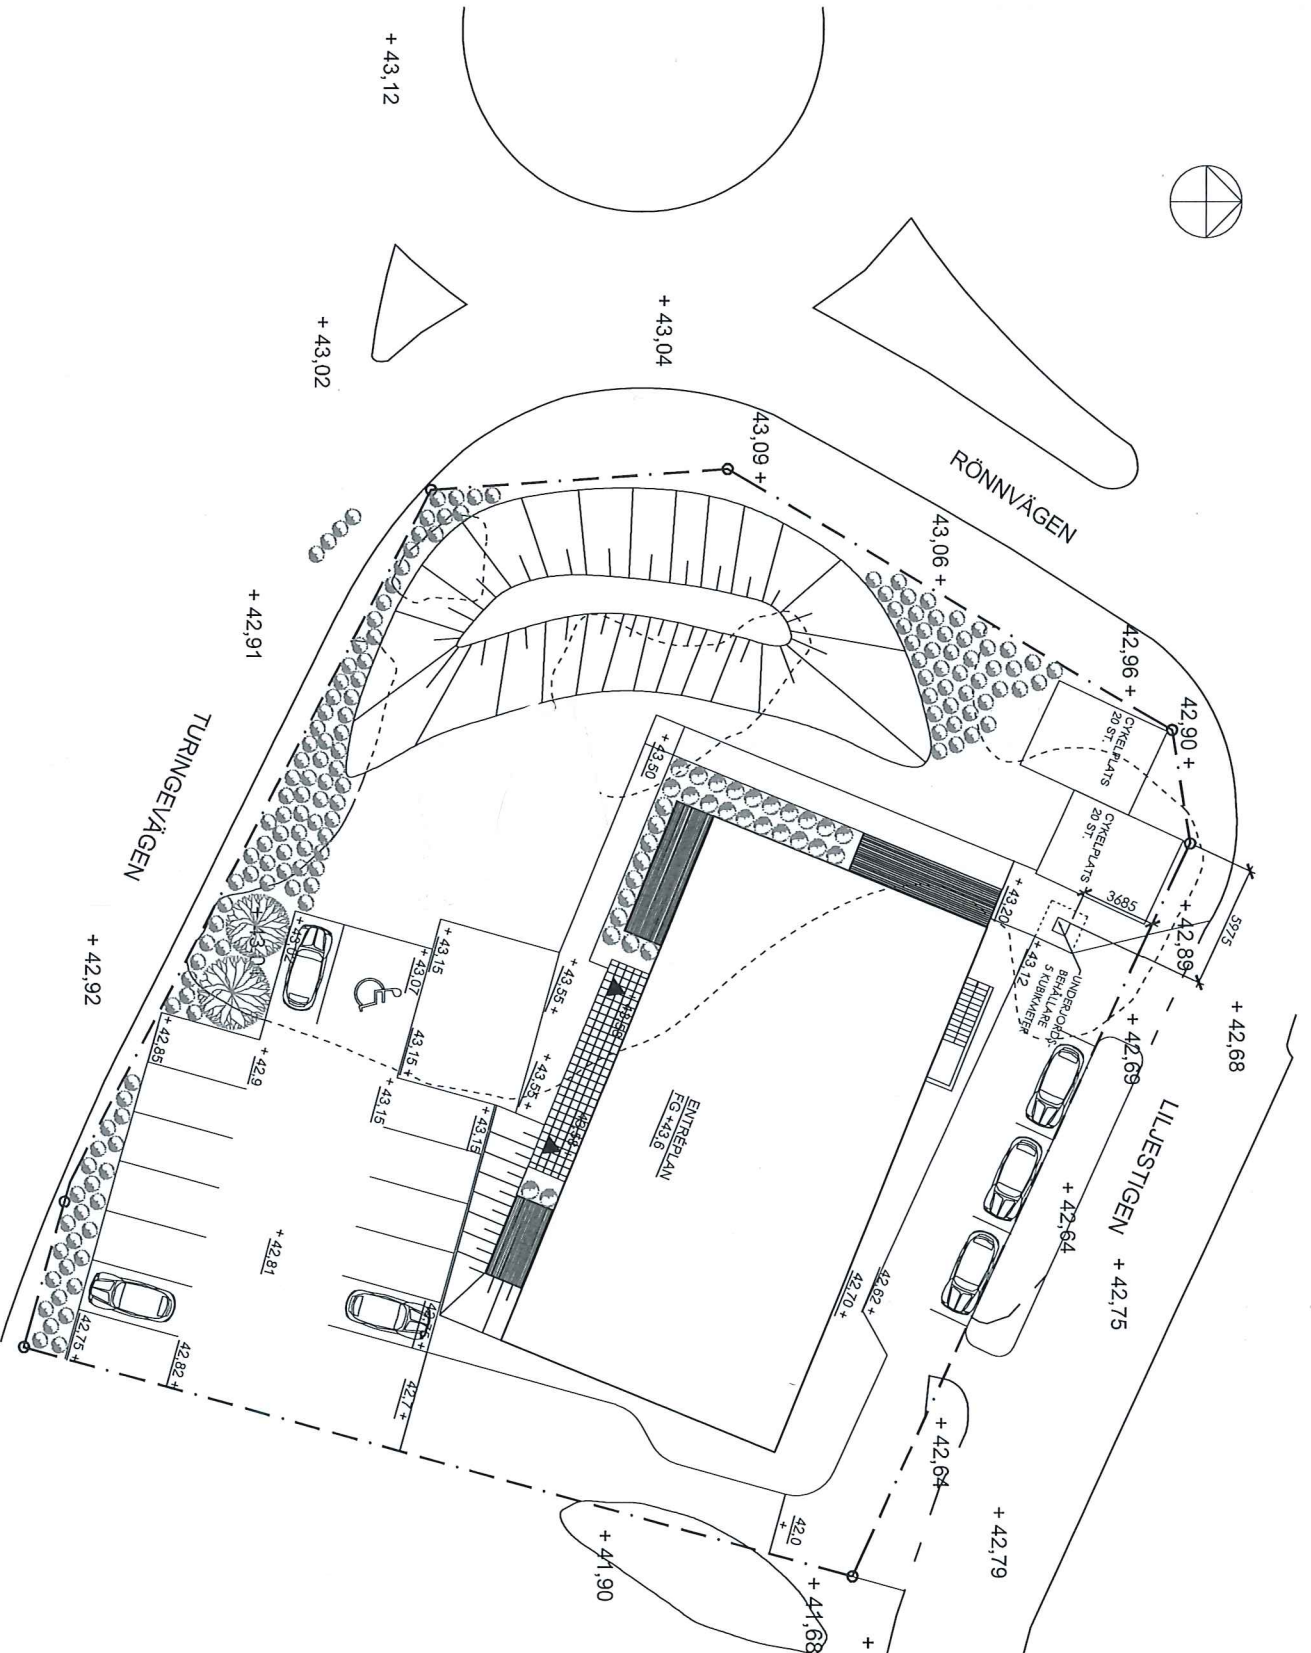

KV. TROLLUNGEN 1  
 SÖDERTÄLJE KOMMUN

MARKPLANERINGSRITNING

SKALA 1:250

A000 A