



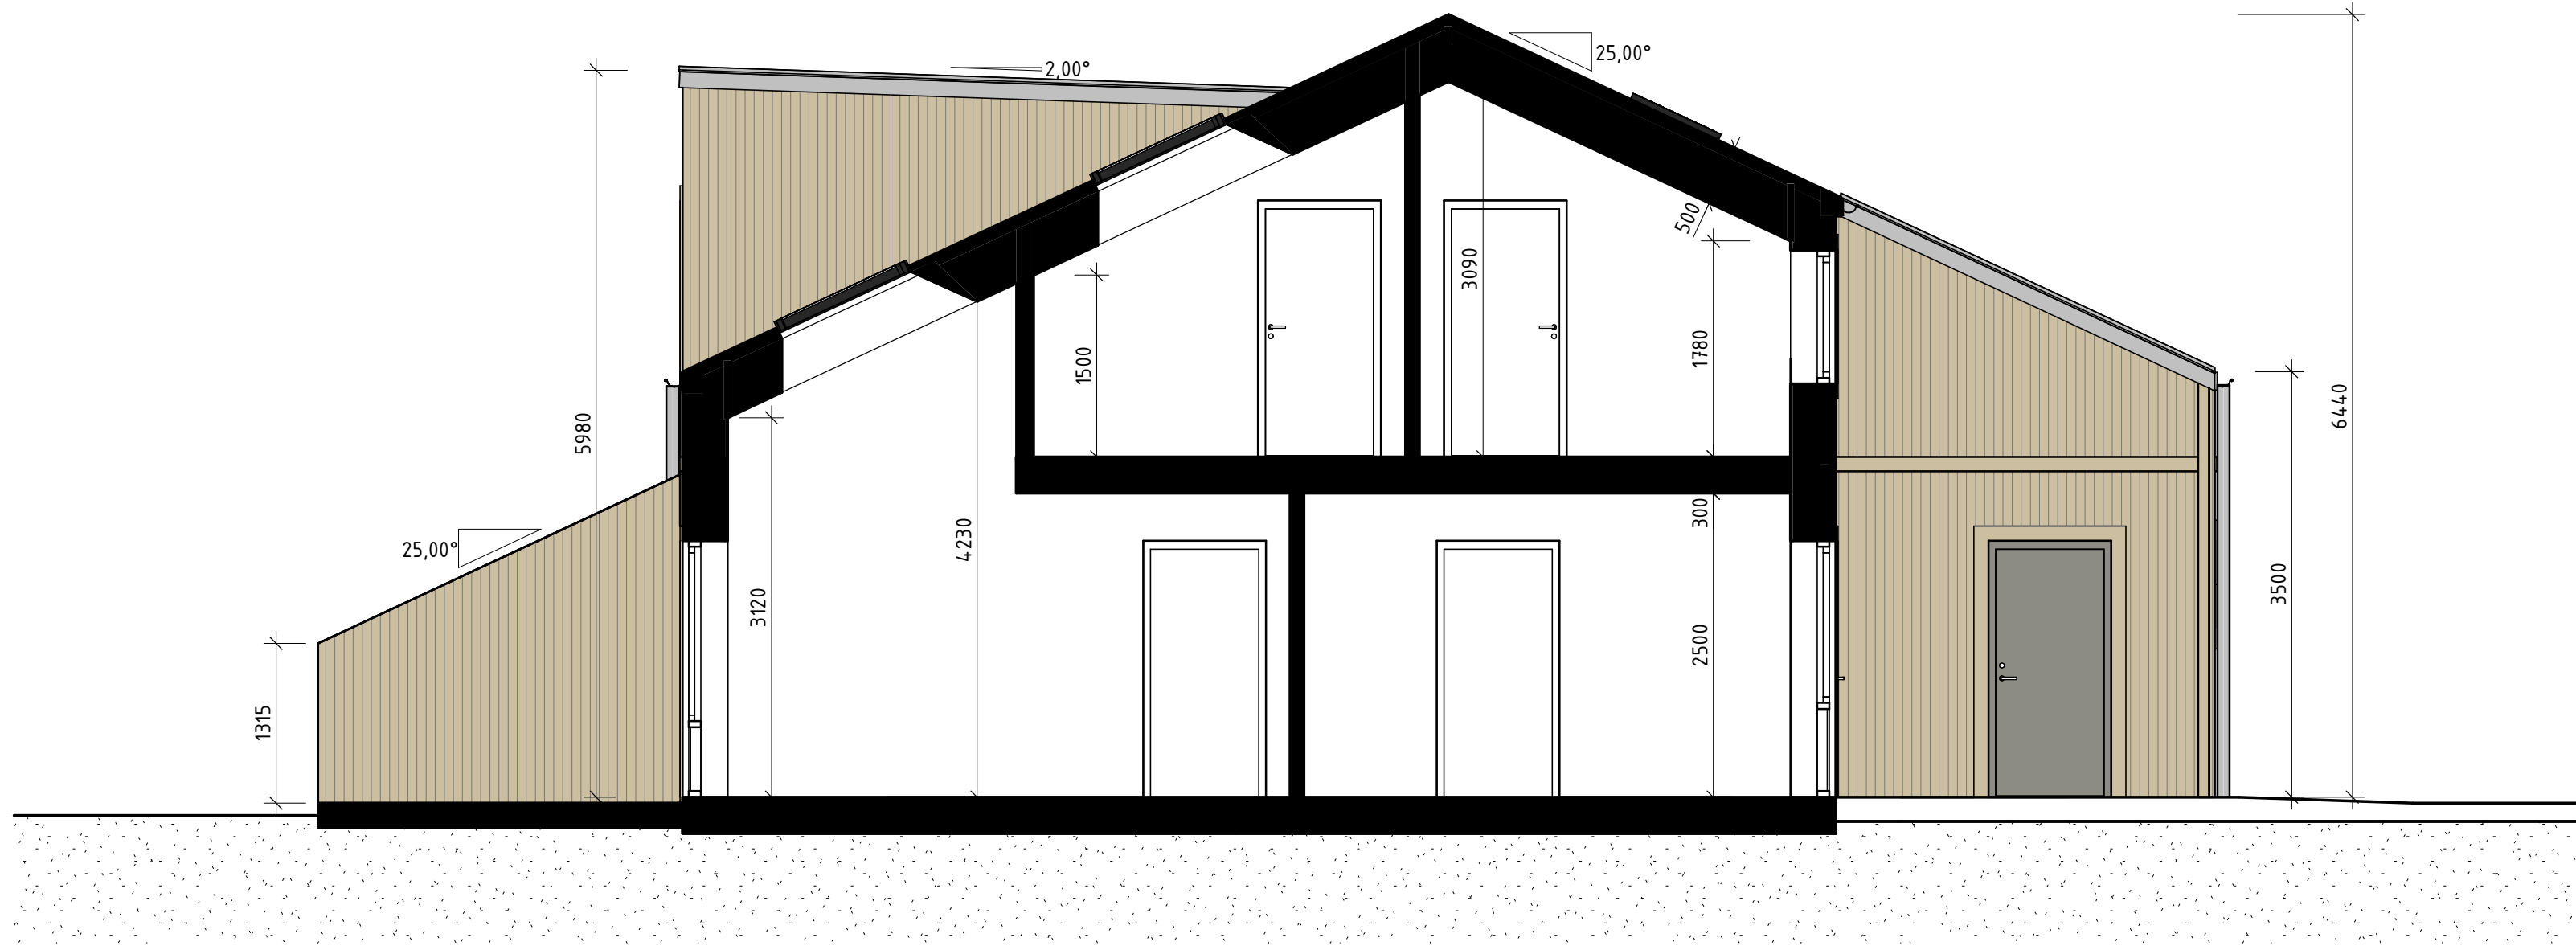

PRINCIPSEKTION A-A

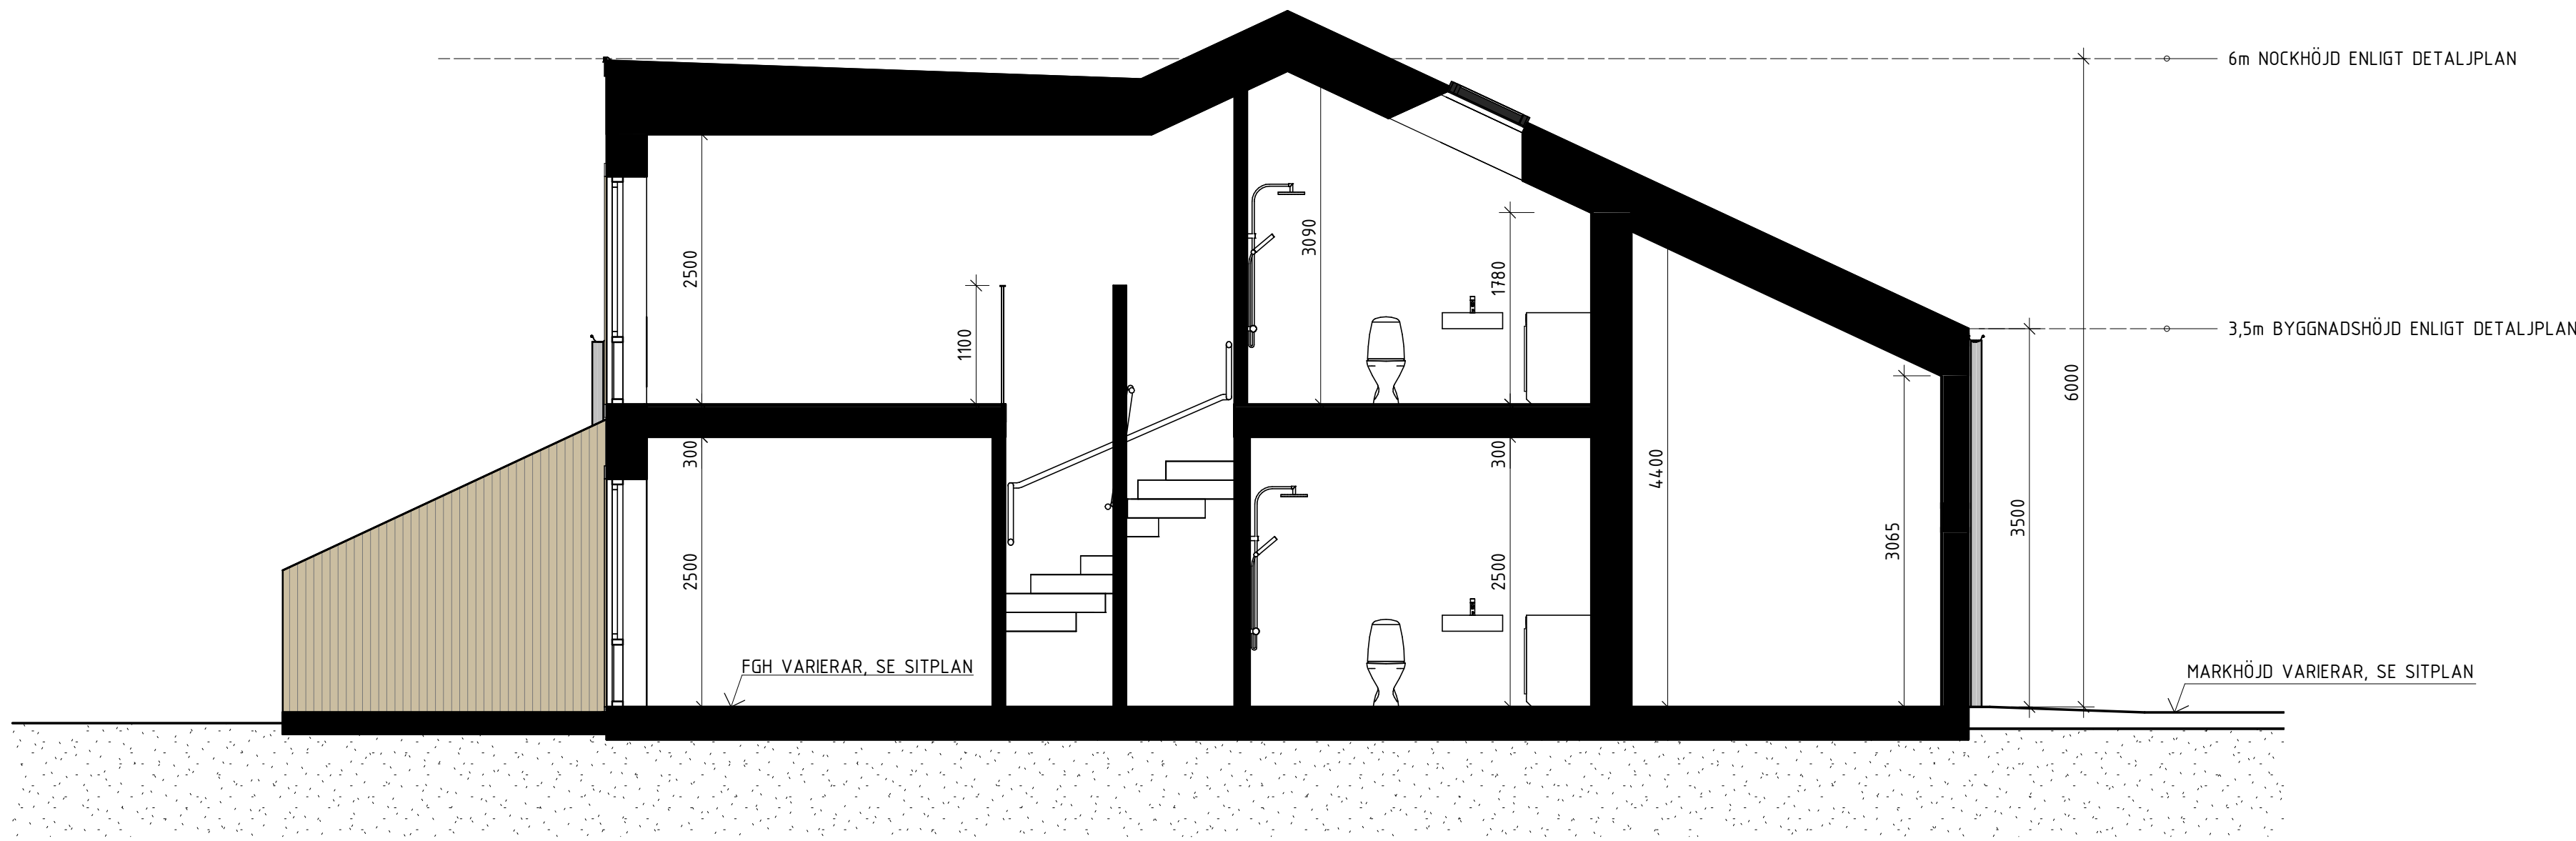

PRINCIPSEKTION B-B



BET	ÄNDRINGEN AVSER	SIGN	DATUM	
STATUS	BYGGLOVSHANDLING			
BYGGHERR	Väst kustStugan			
OBJEKT	NYBYGGNAD RADHUS STRETERED 1:106 MÖLNDALS KOMMUN			
PROJEKTÖR	 SKÖLD FORSBERG ARKITEKTER & INGENJÖRER			
UPPDRAG NR 20200113	RITAD AV F.N	HANDLAGGARE W.W		
DATUM 2020-10-23	ANSVARIG B.LUKANOVIC			
SEKTIONER				
SKALA A1 1:50 A3 1:100	NUMMER A-40-2-101	BET		