

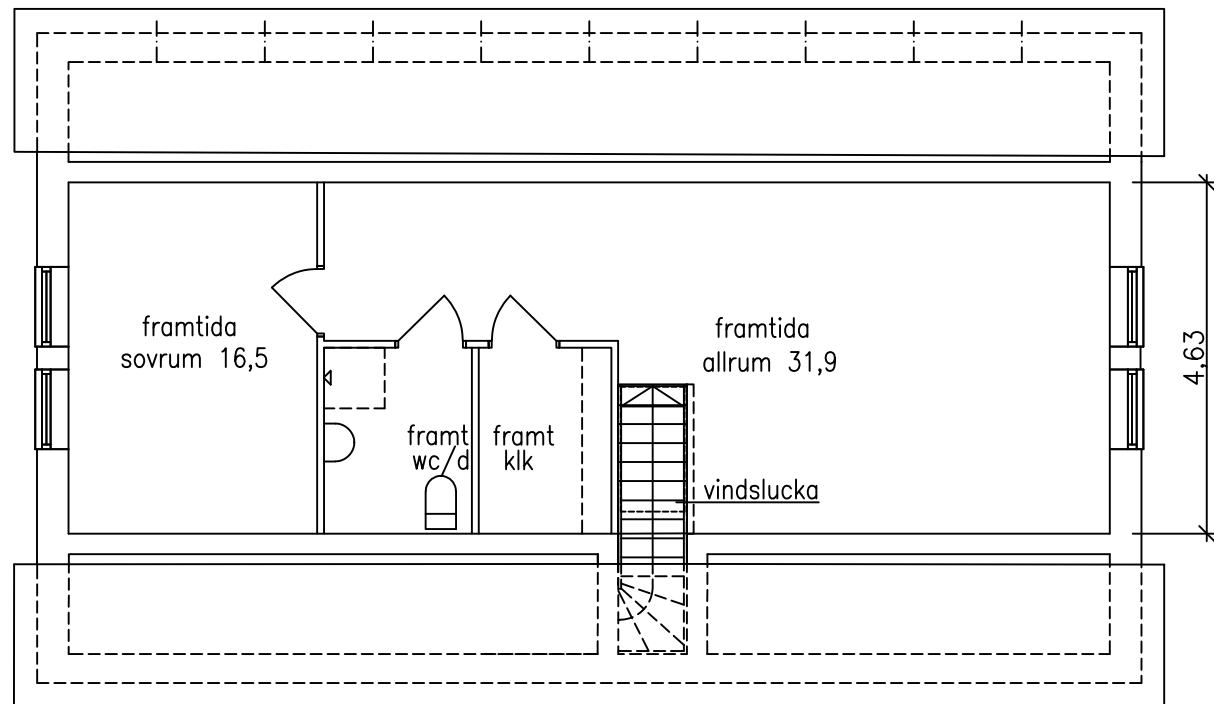


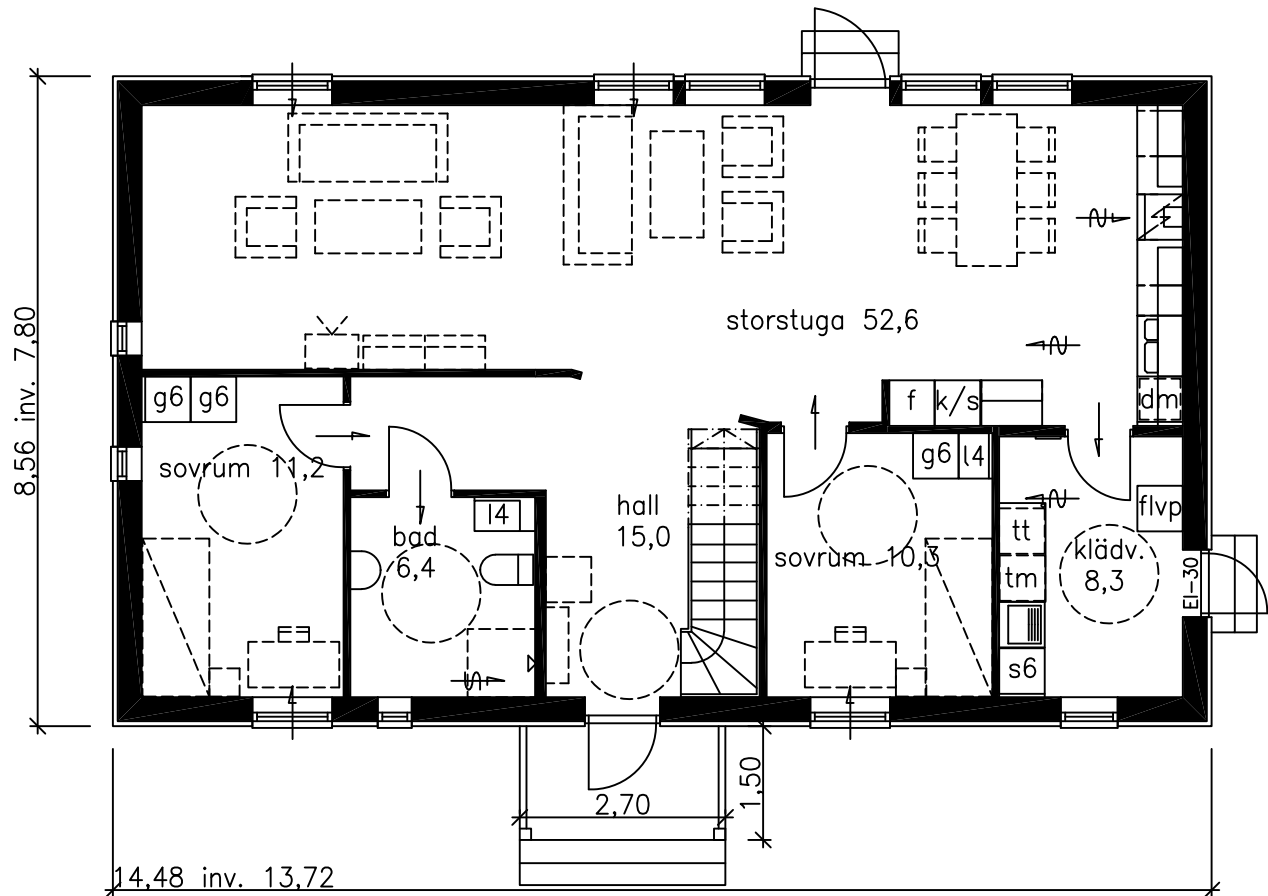

VINDSPLAN EJ INREDD (vindslucka ingår)

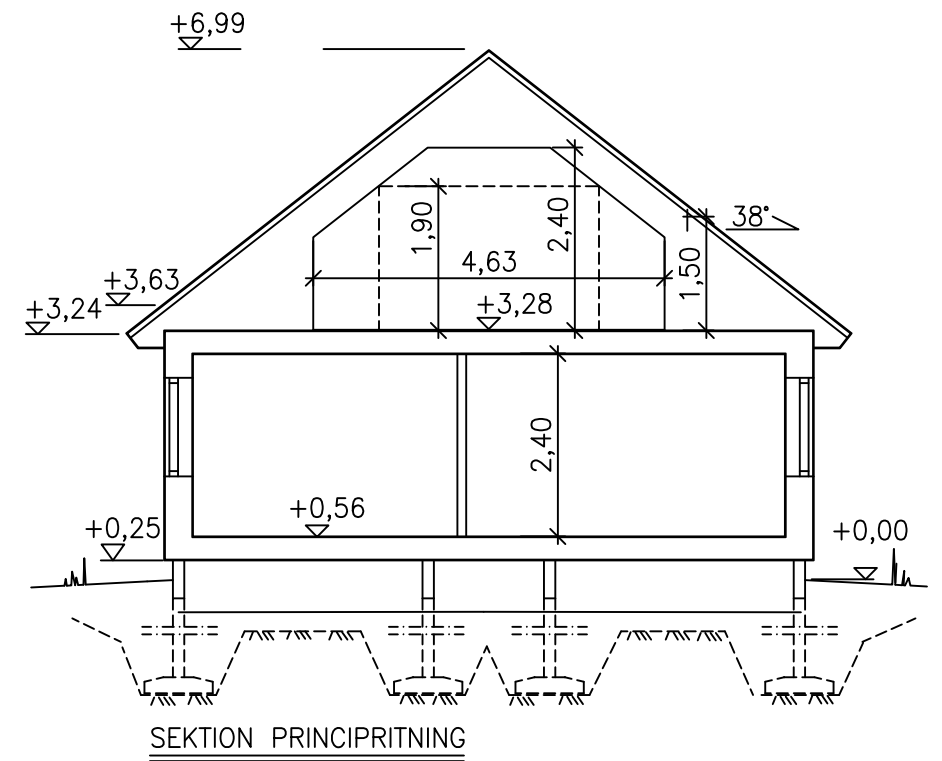

NYBYGGNAD Å
INOM
ÄGARE:





BOSTAD FÖR 2 PERSONER, 107.0 m²
FÖNSTERAREA: 13.8 m²
BYGGNADSAREA: 128.0 m²



HUVUDKONTOR:
STÄLLVERKSVÄGEN, 942 81 ÄLVSBYN
TEL. 0929-162 00

REVIDERINGEN AVSER		DATUM	SIGN
ÅSE SE 107 R 38			
RIT.	SKALA 1:100	RITN. NR	
ÄLVSBYN	Marcus Johansson		

ÅBYCAD

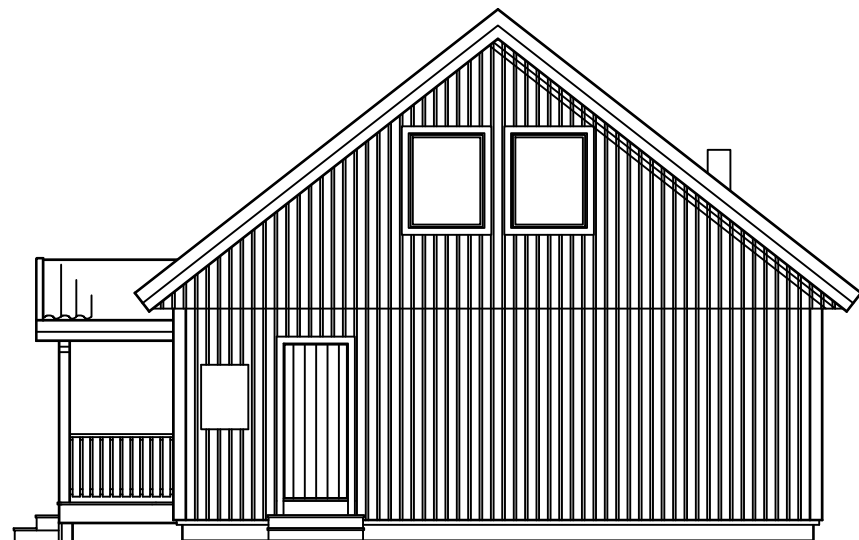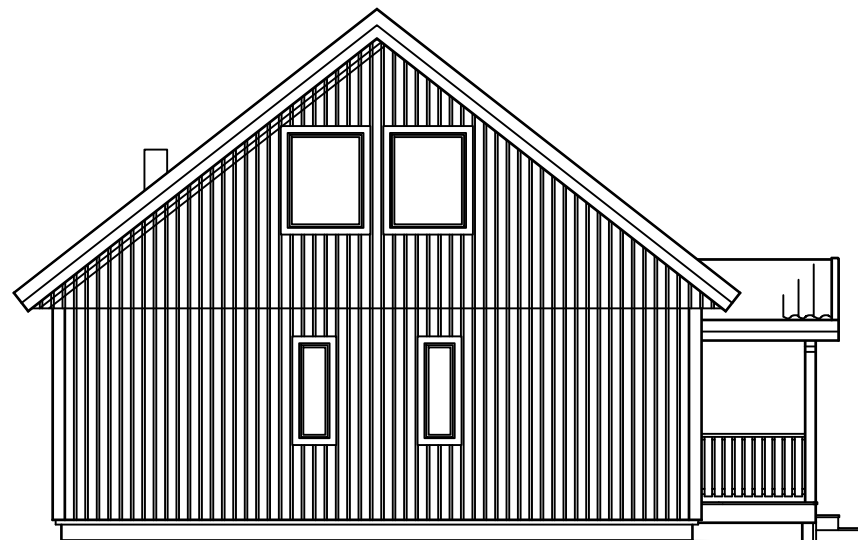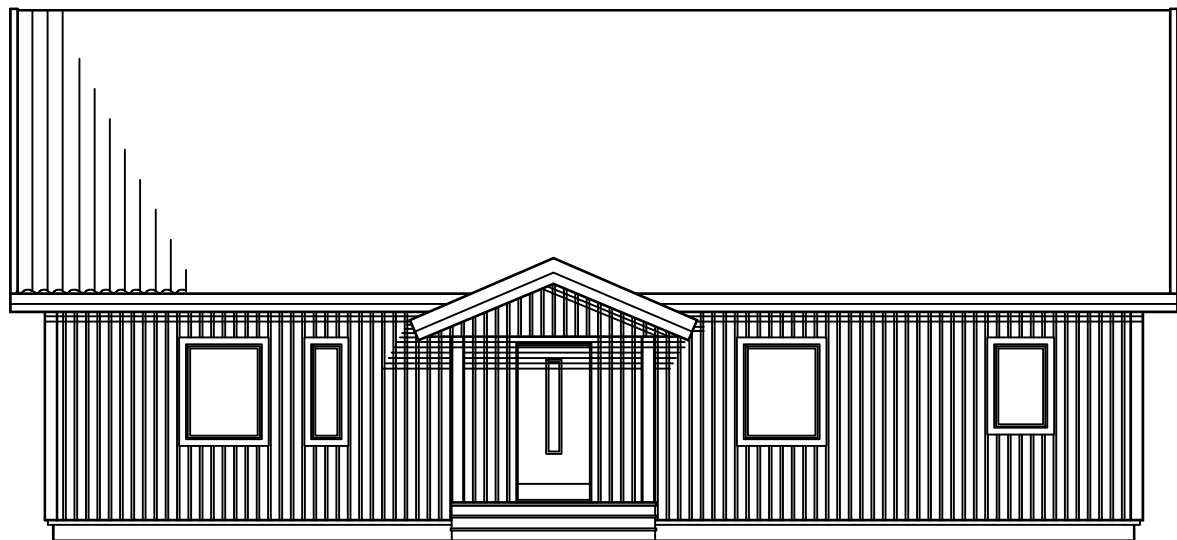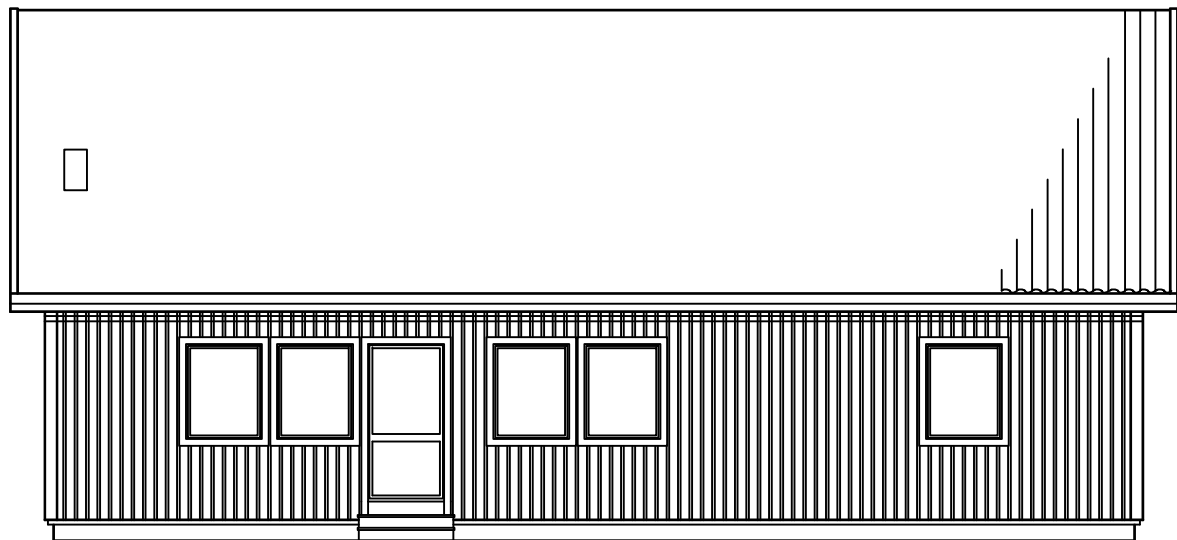

NYBYGGNAD Å
INOM
ÄGARE:

BOSTAD FÖR 2 PERSONER, 107.0 m2
FÖNSTERAREA: 13.8 m2
BYGGNADSAREA: 128.0 m2



HUVUDKONTOR:
STÄLLVERKSVÄGEN, 942 81 ÄLVBYN
TEL. 0929-162 00

REVIDERINGEN AVSER		DATUM	SIGN
ÅSE SE 107 R 38			
RIT.	SKALA 1:100	RITN. NR	
ÄLVBYN	Marcus Johansson	ÅBYCAD	