


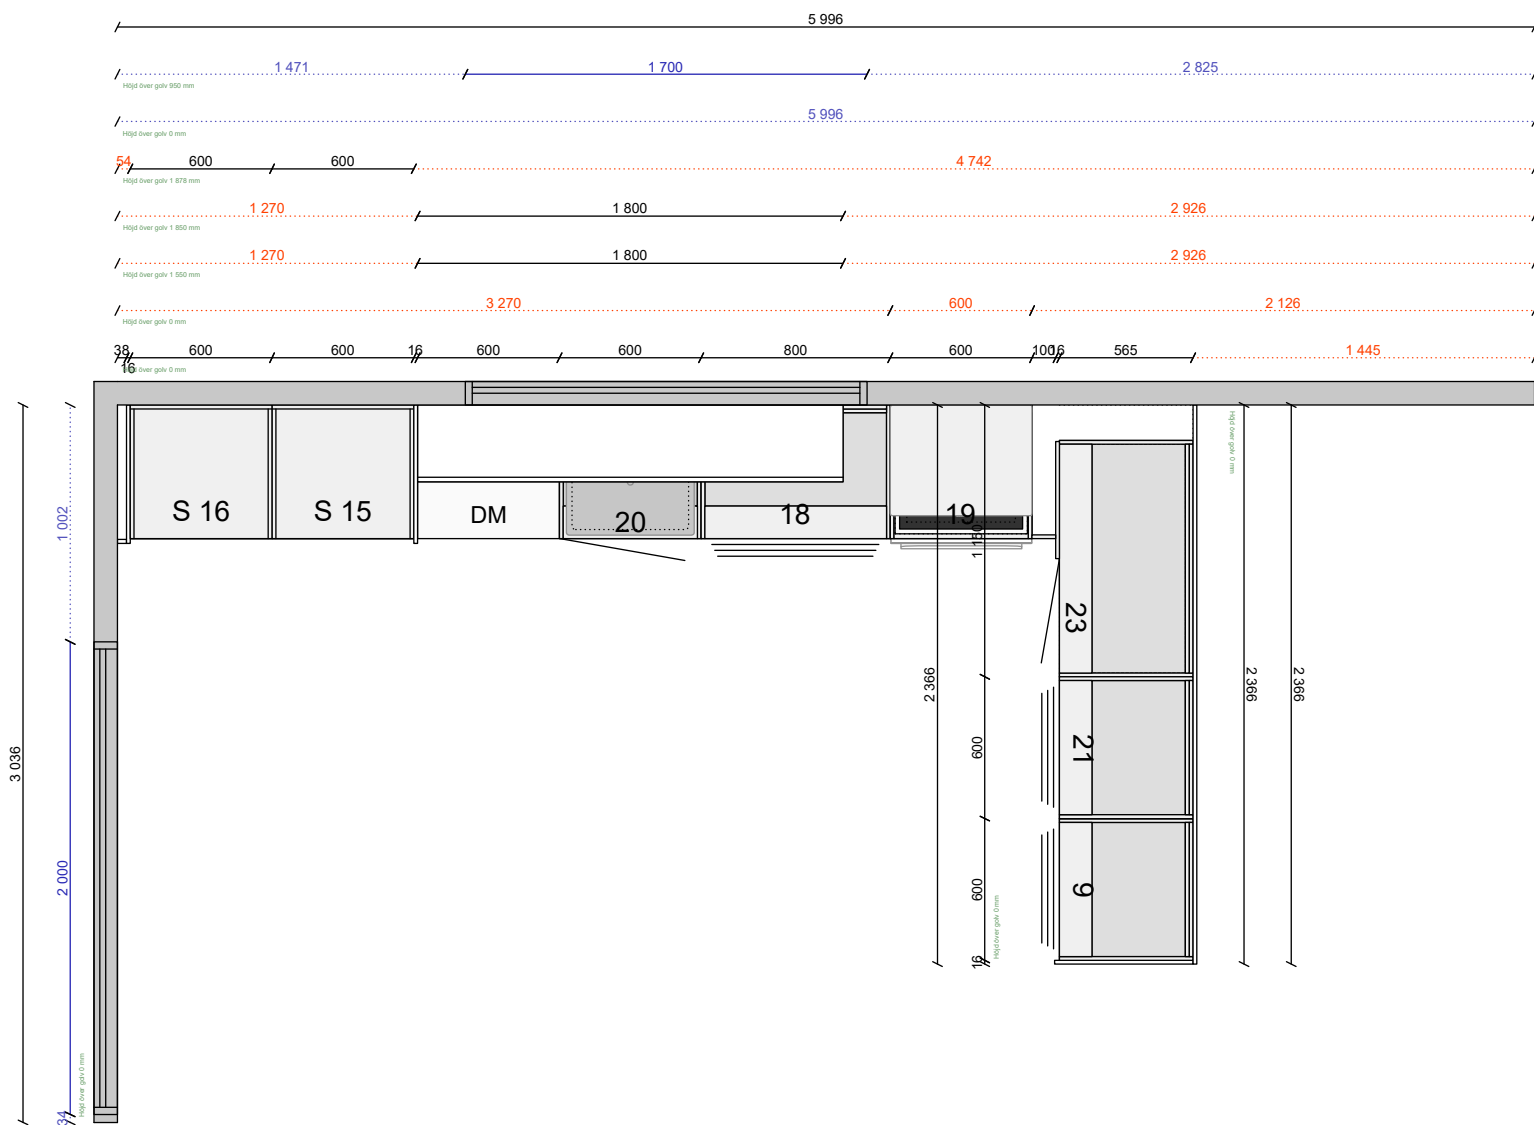

Kök Standard.cmdrw	Alla mått som visas skall noggrant kontrolleras och justeras mot verkliga mått på arbetsplatsen. Detta är en originalritning och bör ej kopieras.	Kund Bwn Bygg (Lännersta)		Skala 1:32 Handläggare POG	Projekt Kök Datum 2022-01-07 Planritning
--------------------	---	-------------------------------	---	-------------------------------------	--



	Alla mått som visas skall noggrant kontrolleras och justeras mot verkliga mått på arbetsplatsen. Detta är en originalritning och bör ej kopieras.	Kund Bwn Bygg (Lännersta)	Sentens KÖK	Handläggare POG	Projekt Kök Datum 2022-01-07
Kök Standard.cmdrw					Perspektiv



Alla mått som visas skall noggrant kontrolleras och justeras mot verkliga mått på arbetsplatsen. Detta är en originalritning och bör ej kopieras.

Kund

Bwn Bygg (Lännersta)

Sentens
KÖK

Handläggare
POG

Projekt
Kök

Datum
2022-01-07

Perspektiv