


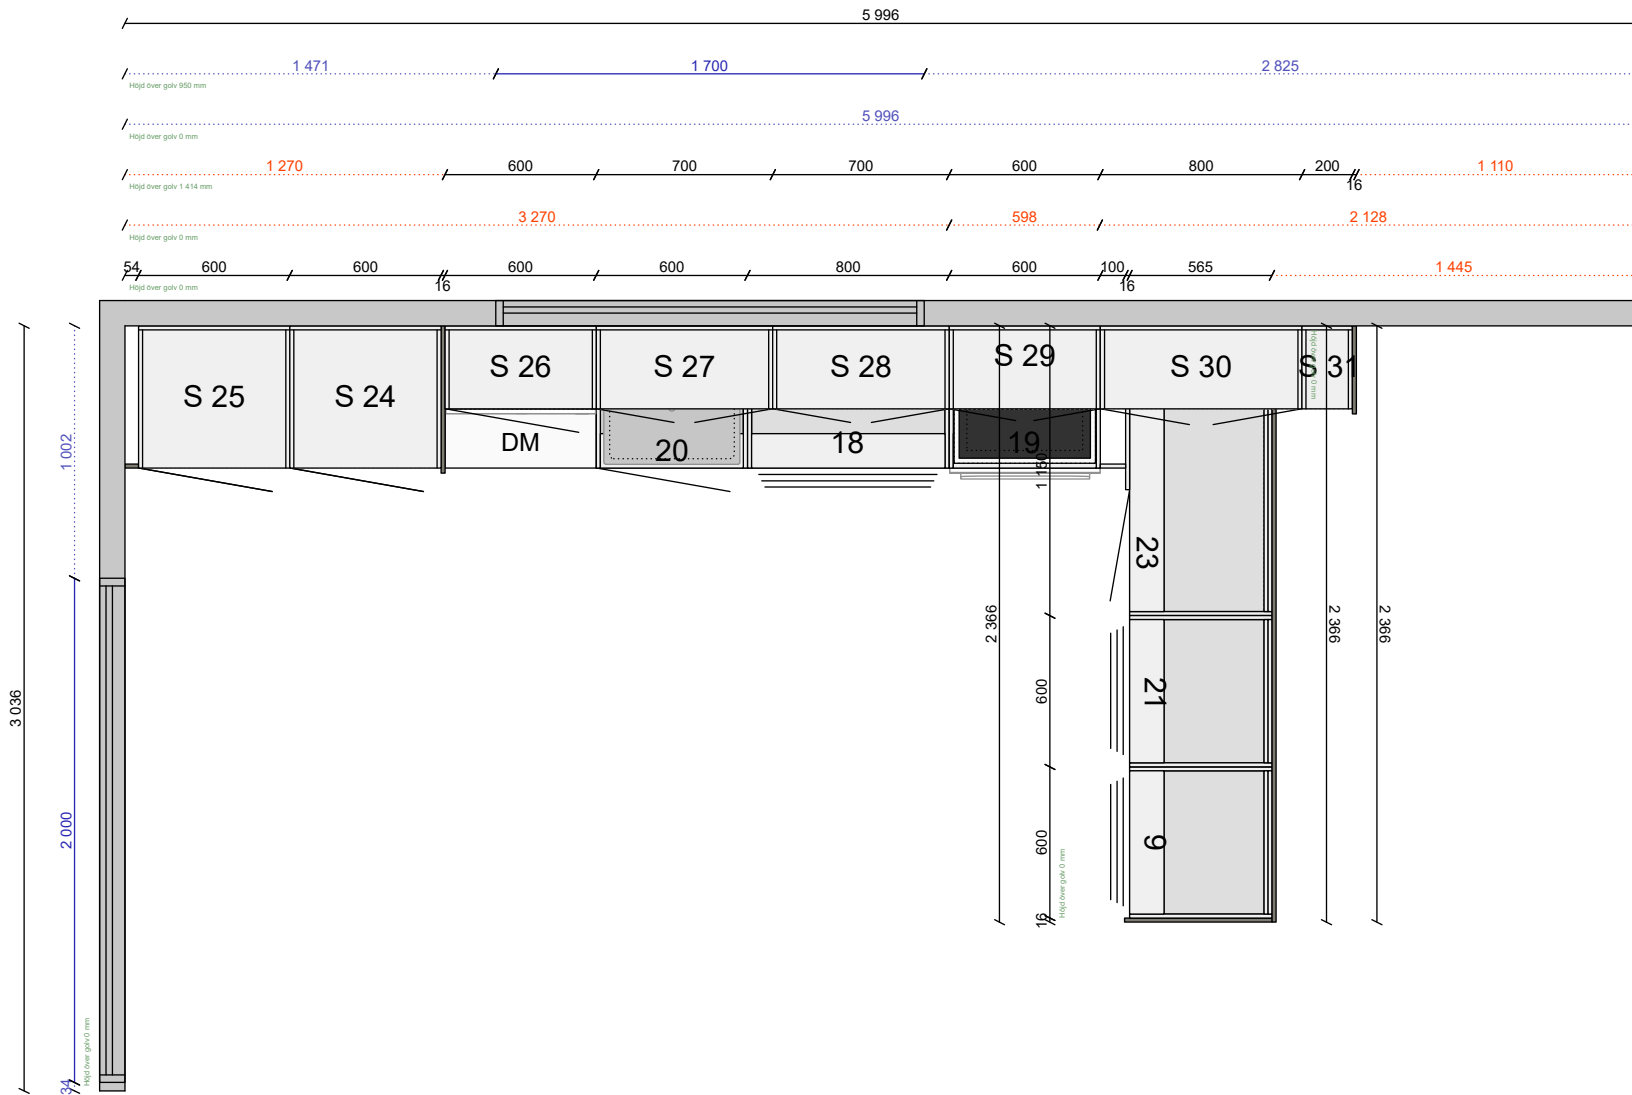

Alla mått som visas skall noggrant kontrolleras och justeras mot verkliga mått på arbetsplatsen. Detta är en originalritning och bör ej kopieras.

Kök med tillval.cmdrw

Kund

Bwn Bygg (Lännersta)

Sentens
KÖK

Skala
1:30
Handläggare
POG

Projekt
Kök
Datum
2022-01-07
Planritning



Alla mått som visas skall noggrant kontrolleras och justeras mot verkliga mått på arbetsplatsen. Detta är en originalritning och bör ej kopieras.

Kök med tillval.cmdrw

Kund

Bwn Bygg (Lännersta)

Sentens
KÖK

Handläggare
POG

Projekt
Kök

Datum
2022-01-07

Perspektiv



Alla mått som visas skall noggrant kontrolleras och justeras mot verkliga mått på arbetsplatsen. Detta är en originalritning och bör ej kopieras.

Kök med tillval.cmdrw

Kund

Bwn Bygg (Lännersta)

Sentens
KÖK

Handläggare
POG

Projekt
Kök

Datum
2022-01-07

Perspektiv